




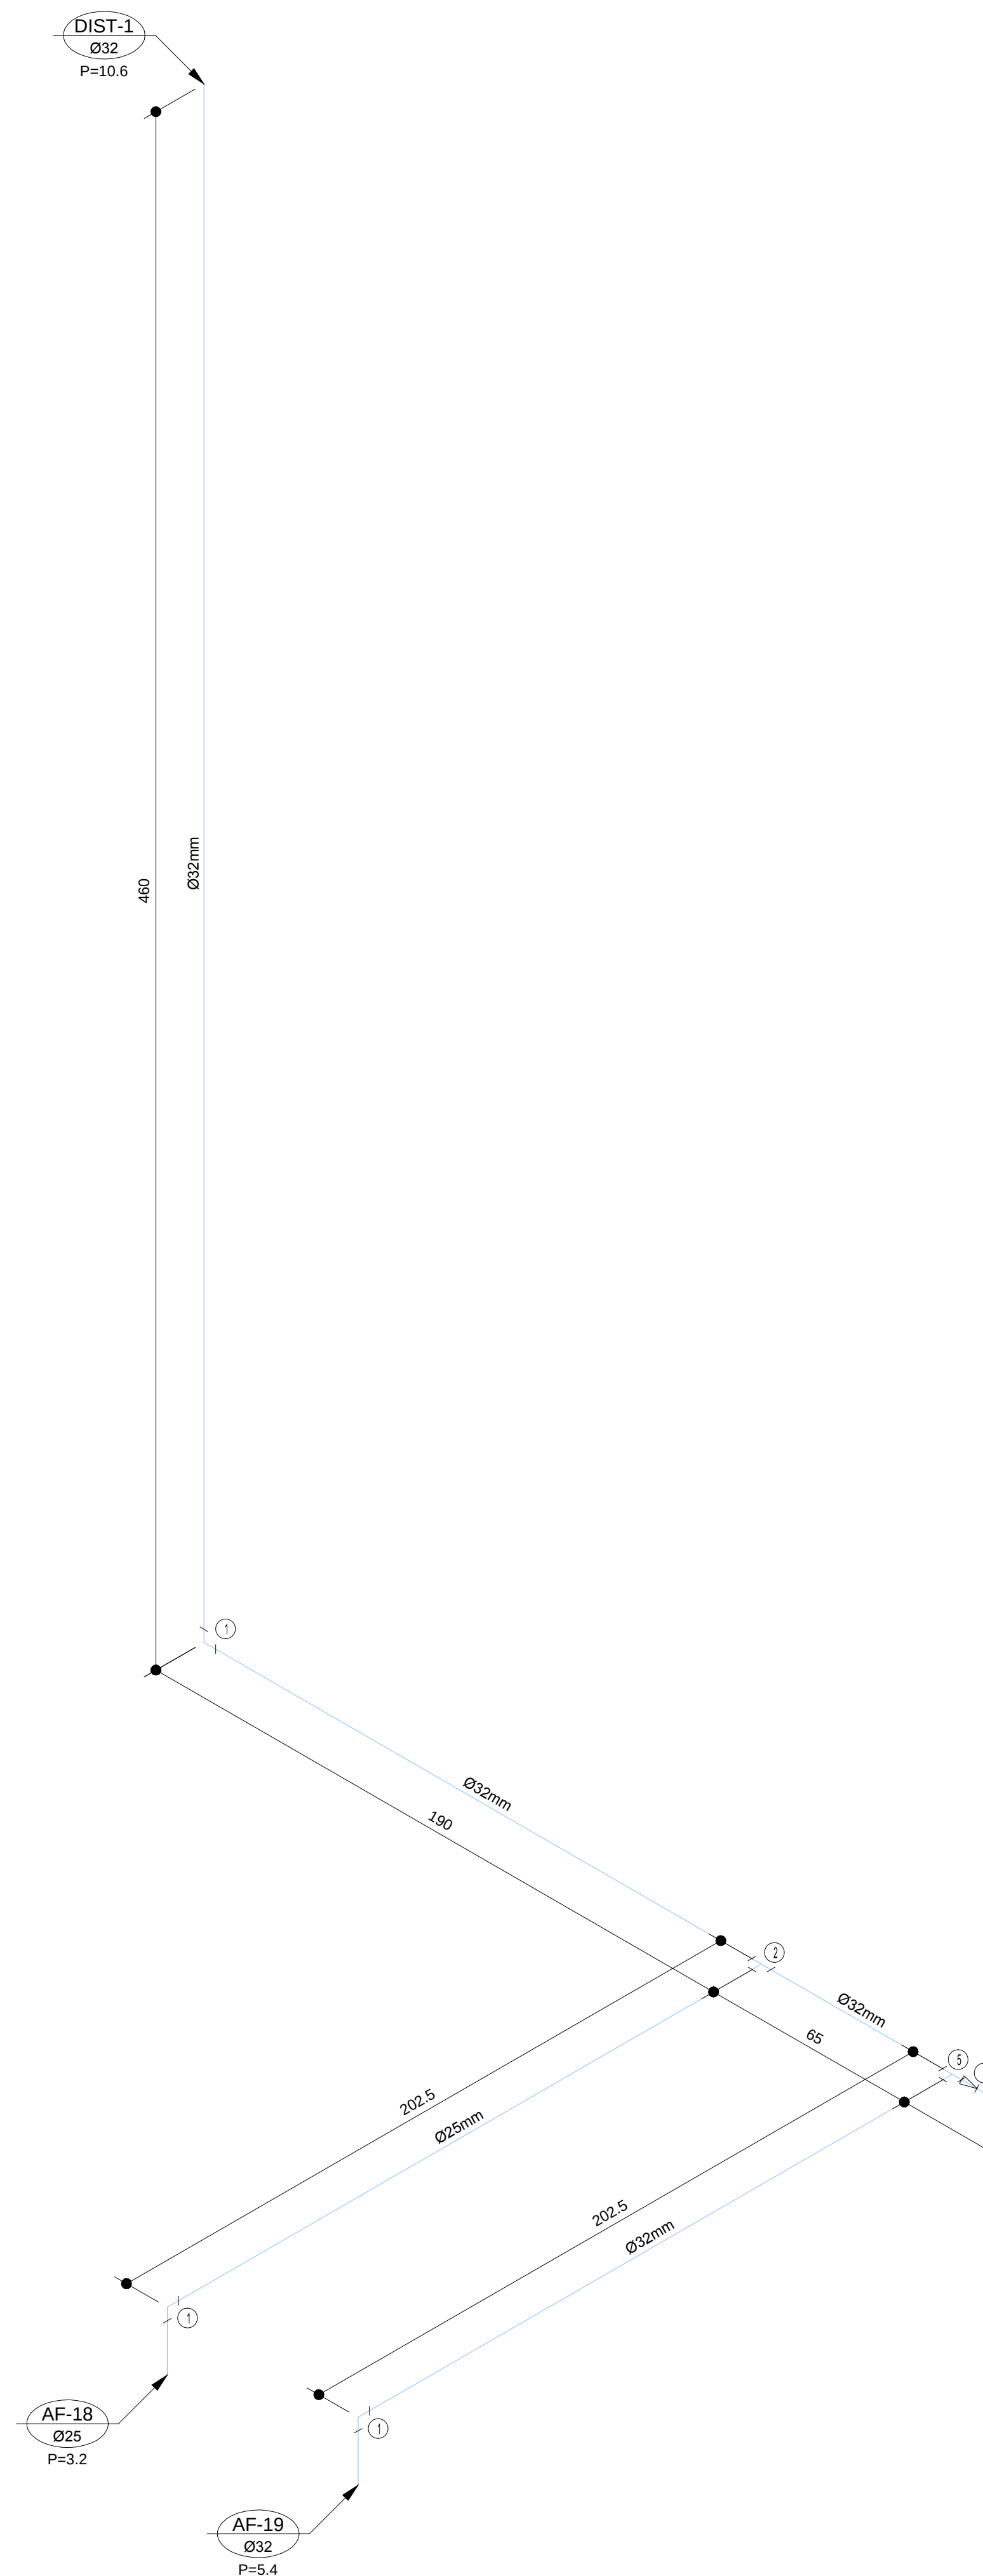

ISOMÉTRICO - BARRILETE DE DISTRIBUIÇÃO 2
Esc. 1/20

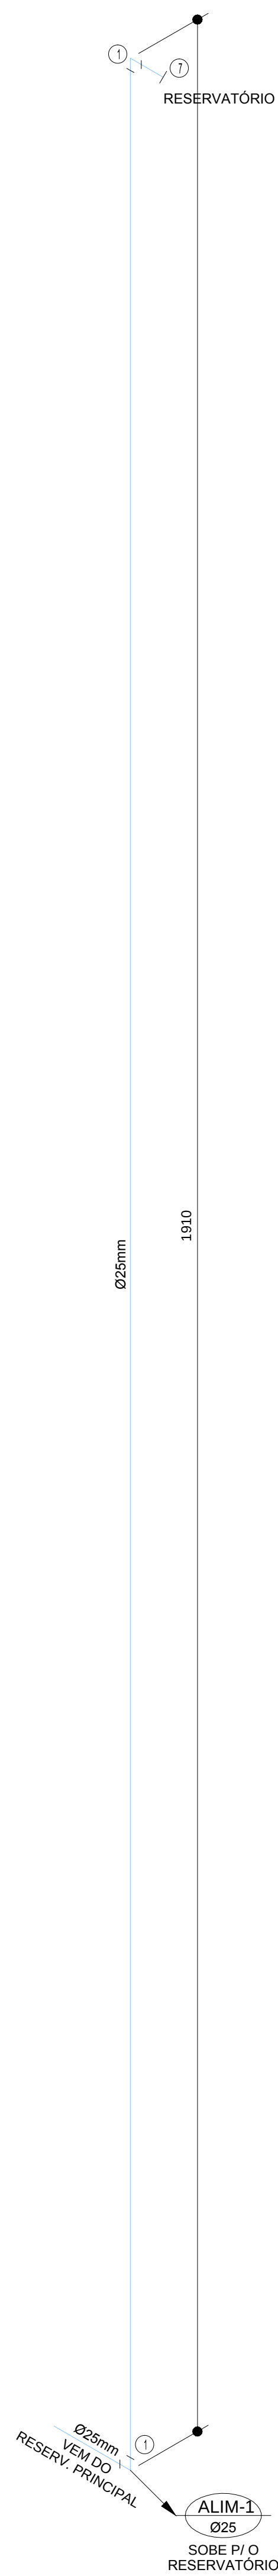

ISOMÉTRICO - ALIMENTAÇÃO
Esc. 1/50

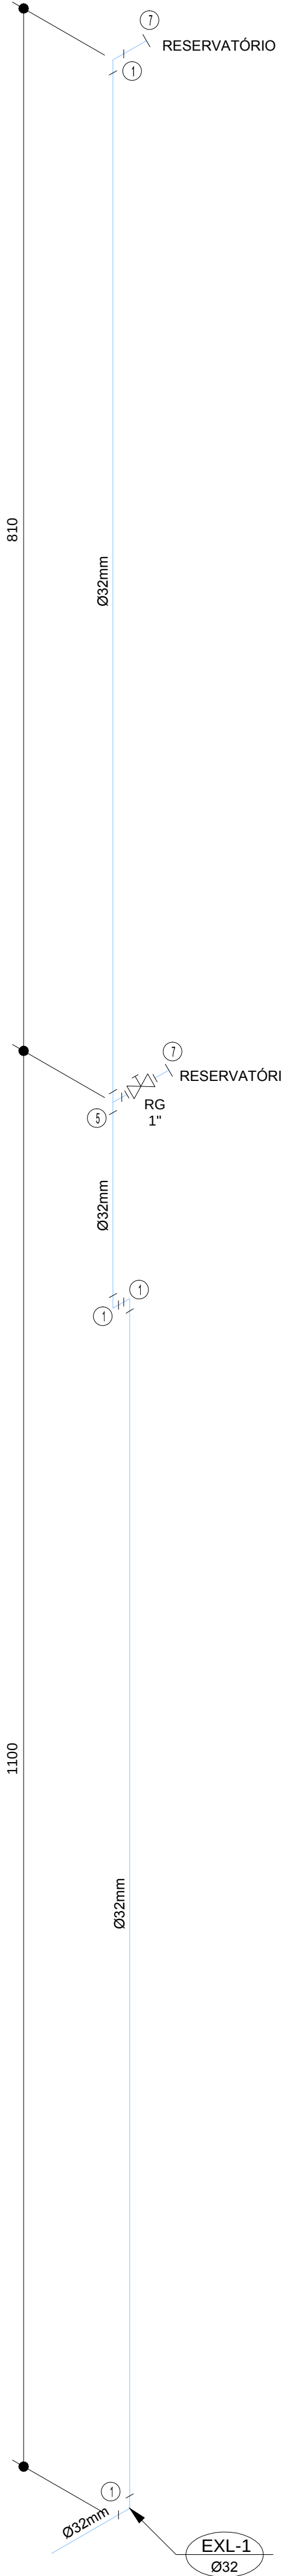

ISOMÉTRICO - EXTRAVASOR E LIMPEZA
Esc. 1/50

LEGENDA - ÁGUA FRIA - PVC

- 1 - Curva 90 soldável
- 2 - Te de redução 90 soldável
- 3 - Joelho red. 90 sold. chucha latoa
- 4 - Bucha de reducao soldavel curta
- 5 - Te 90 soldavel
- 7 - Adaptador sold longo c/Flanges livres
- 8 - Joelho reducao 90 soldavel
- 9 - Bucha de reducao soldavel longa

LEGENDA - ÁGUA QUENTE - AQUATHERM

- 1 - Joelho de transicao aquatherm
- 2 - Joelho 90 aquatherm
- 3 - Te 90 aquatherm
- 4 - Bucha de reducao aquatherm

Nº:	DATA:	RESPONSÁVEL:	DESCRIÇÃO DA REVISÃO:
IDENTIFICAÇÃO: PROJETO HIDROSSANITÁRIO - ÁGUA FRIA			
OBRA: COMERCIAL			
ANEXO MORADIA ESTUDANTIL 2 CAMPUS DIAMANTINA RODOVIA MG 367, KM 583, Nº 5000 - ALTO DA JACUBA - DIAMANTINA/MG			
PROPRIETÁRIO:	UNIVERSIDADE FEDERAL DOS VALES DO JEQUITINHONHA E MUCURI	CNPJ:	16.888.315/0001-57
CONTEÚDO: ISOMÉTRICOS - BARRILETE DE DISTRIBUIÇÃO 2 / ALIMENTAÇÃO / EXTRAVASOR E LIMPEZA			
RESPONSÁVEL TÉCNICO: ENG. CIVIL EDUARDO OLIVEIRA NEVES CREA MG 46.885/D			
VERSÃO:	DATA:	DESENHO:	FOLHA:
V 1	NOV / 2010	EDUARDO NEVES	10/11