



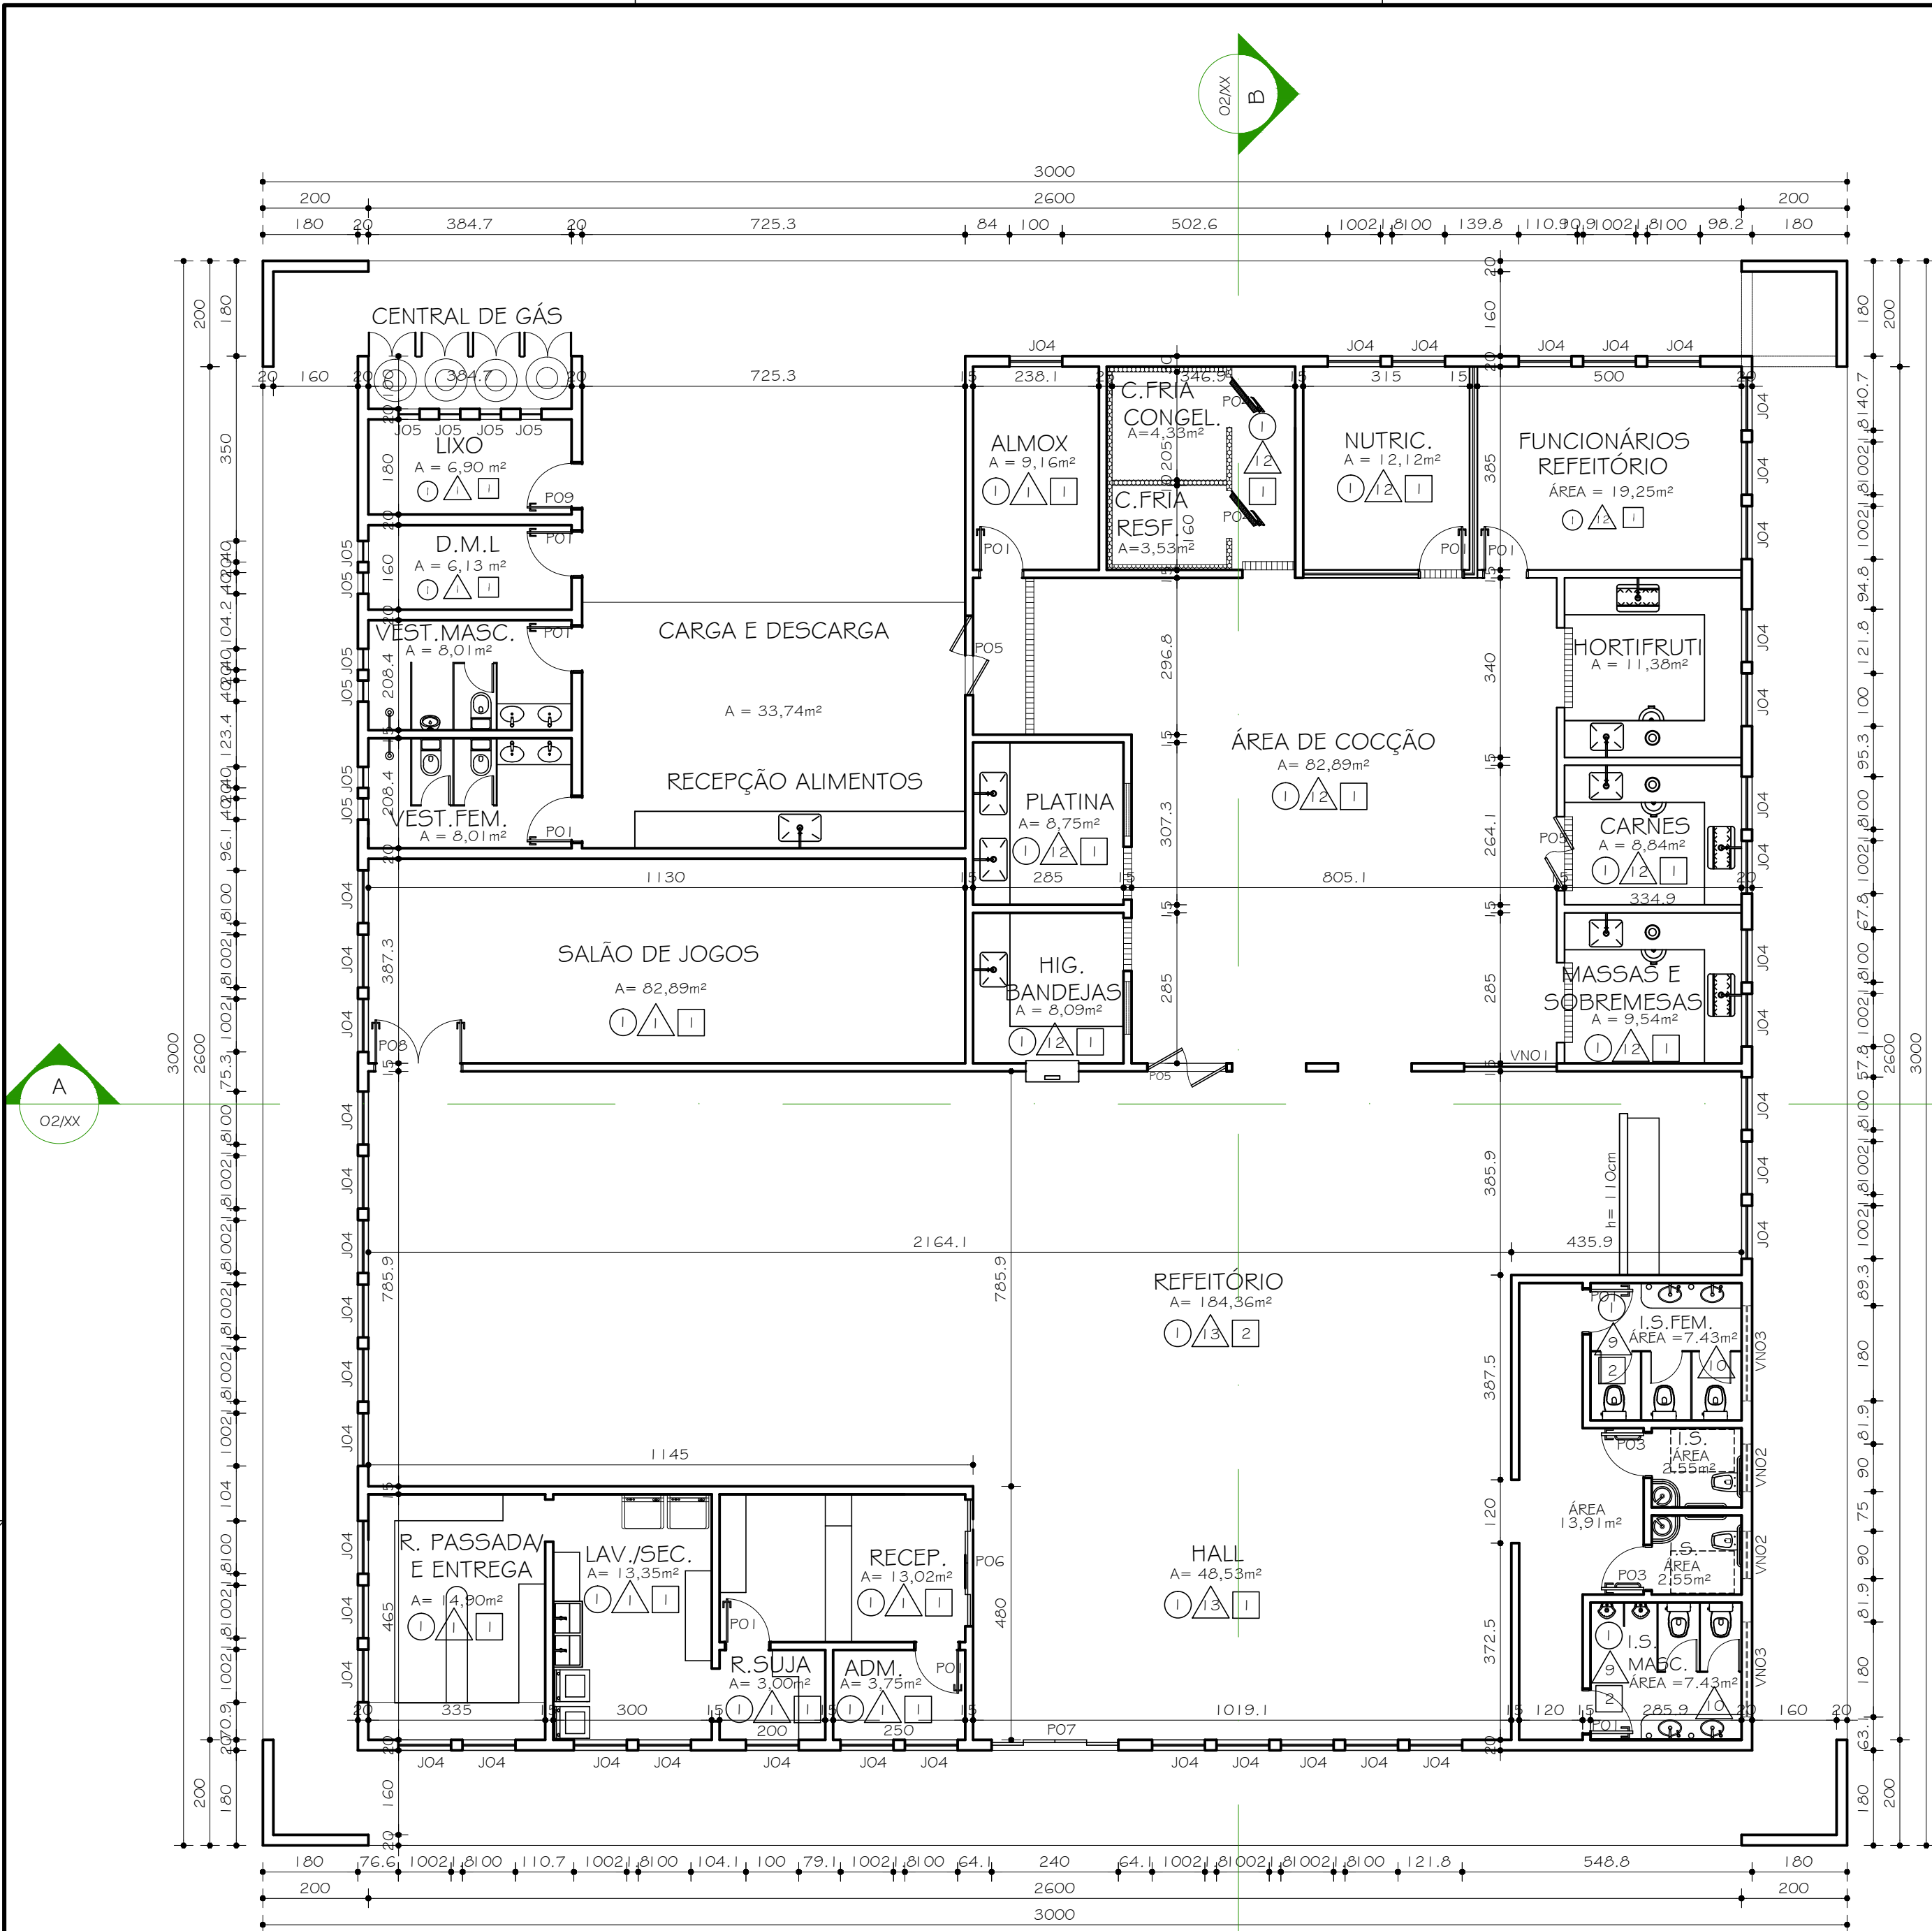


PLANTA - RESTAURANTE, LAVANDERIA E SALÃO DE JOGOS
Esc. 1:100



VISTA A
Esc. 1:100

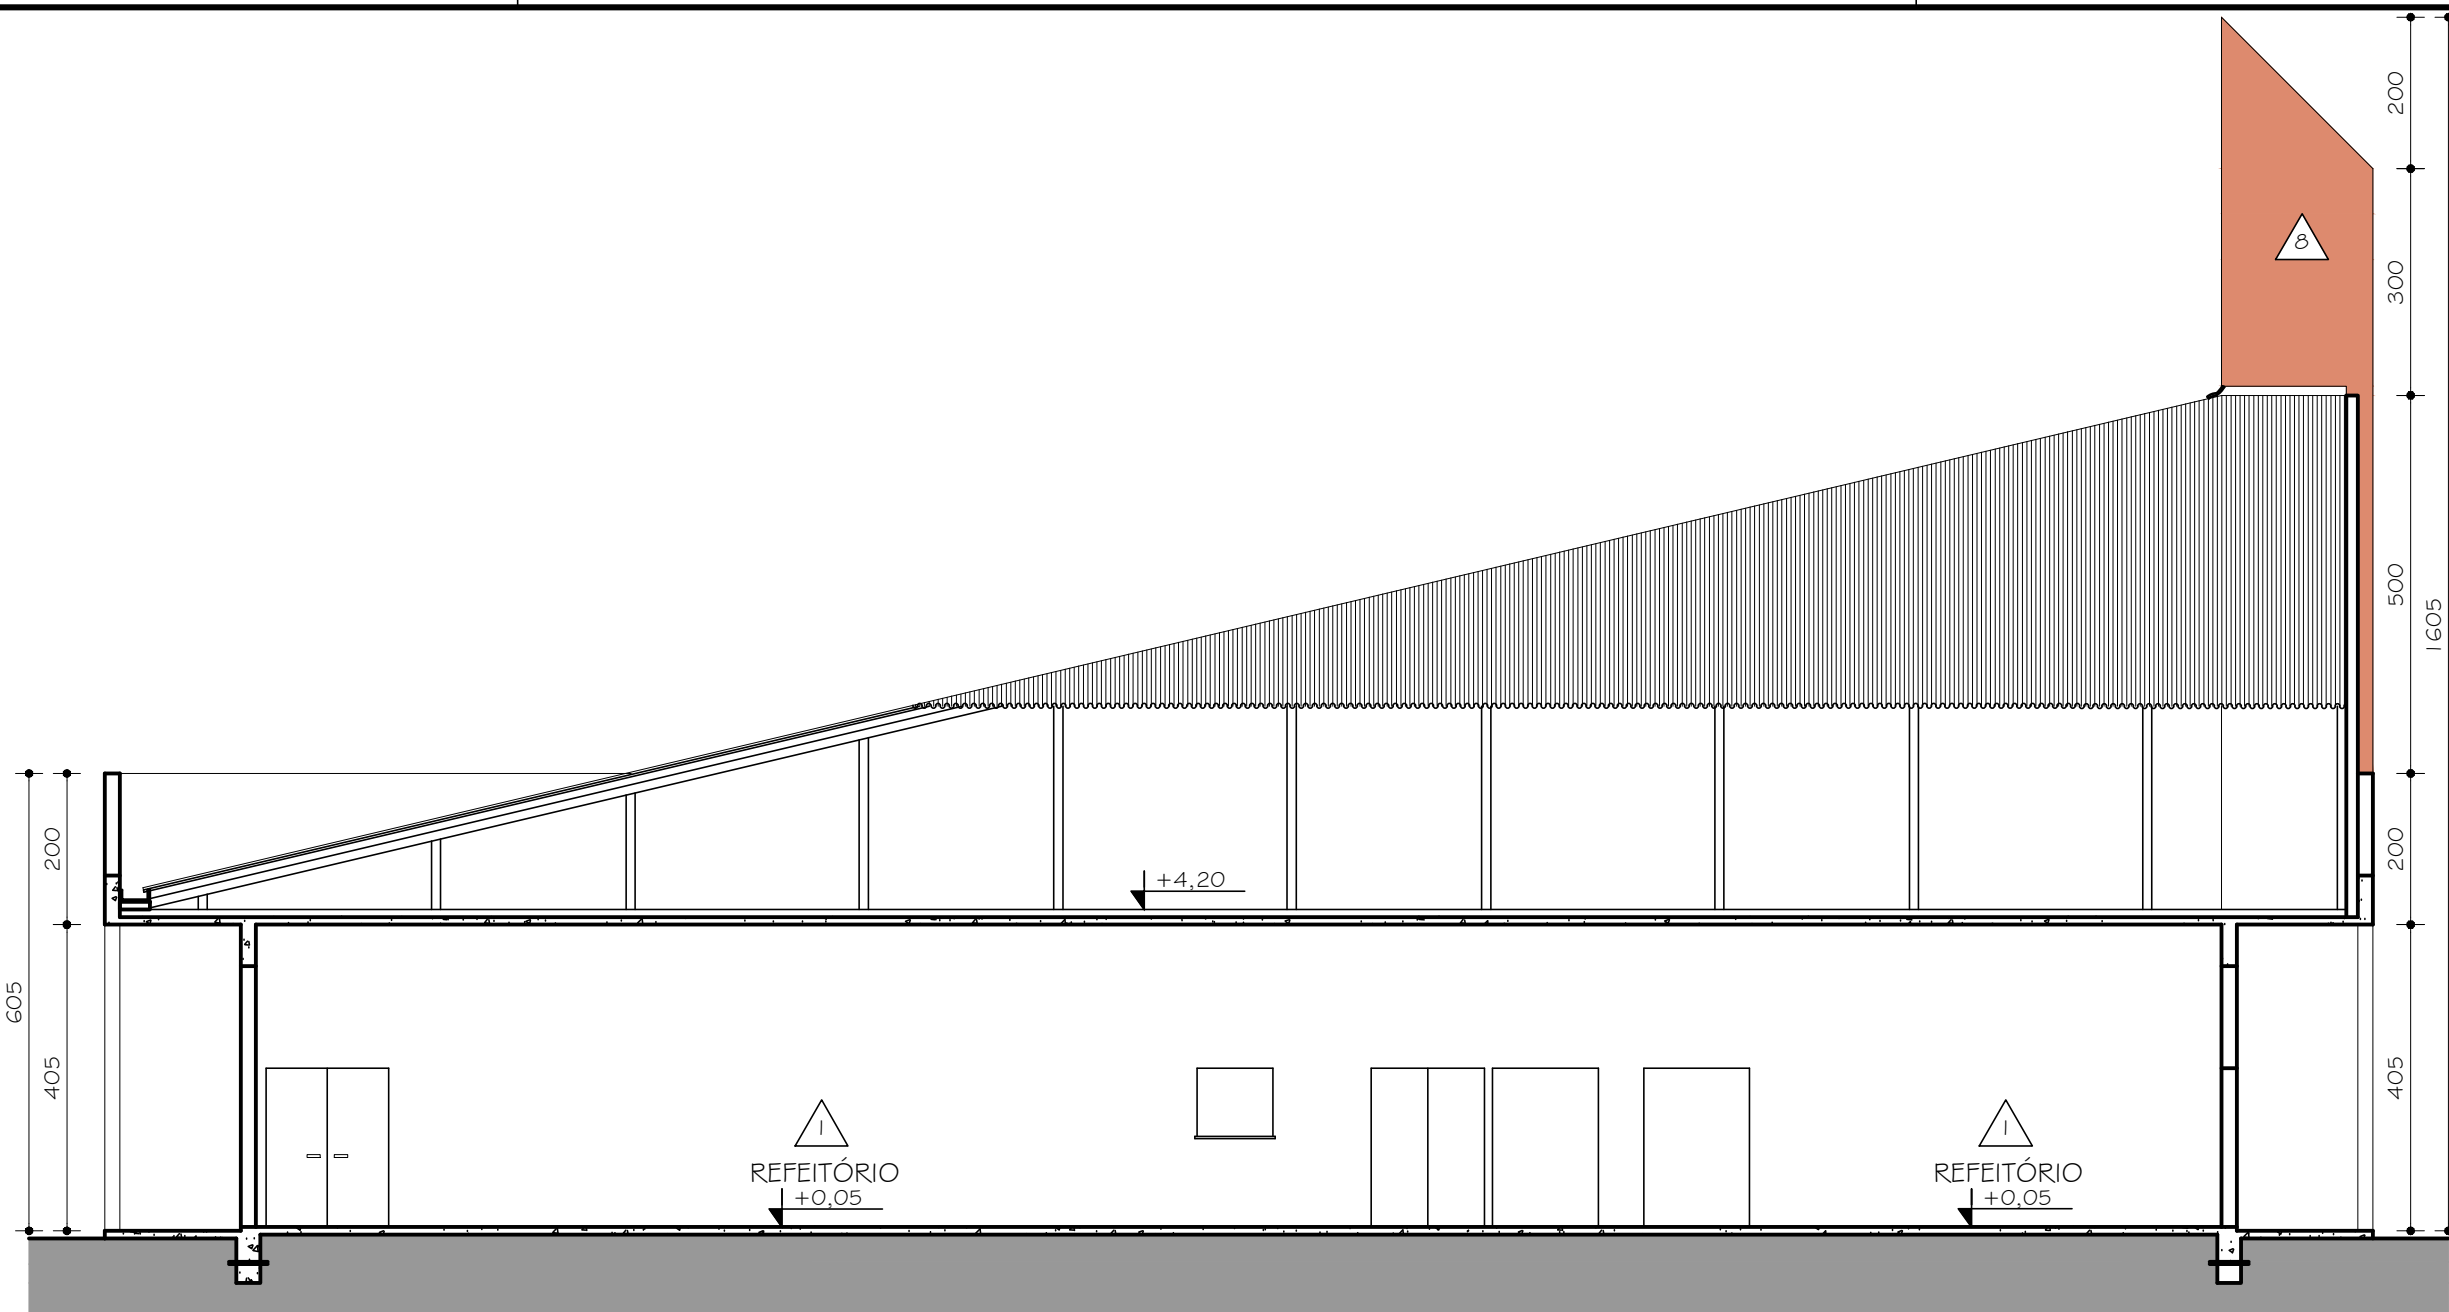

CORTE AA'
Esc. 1/100

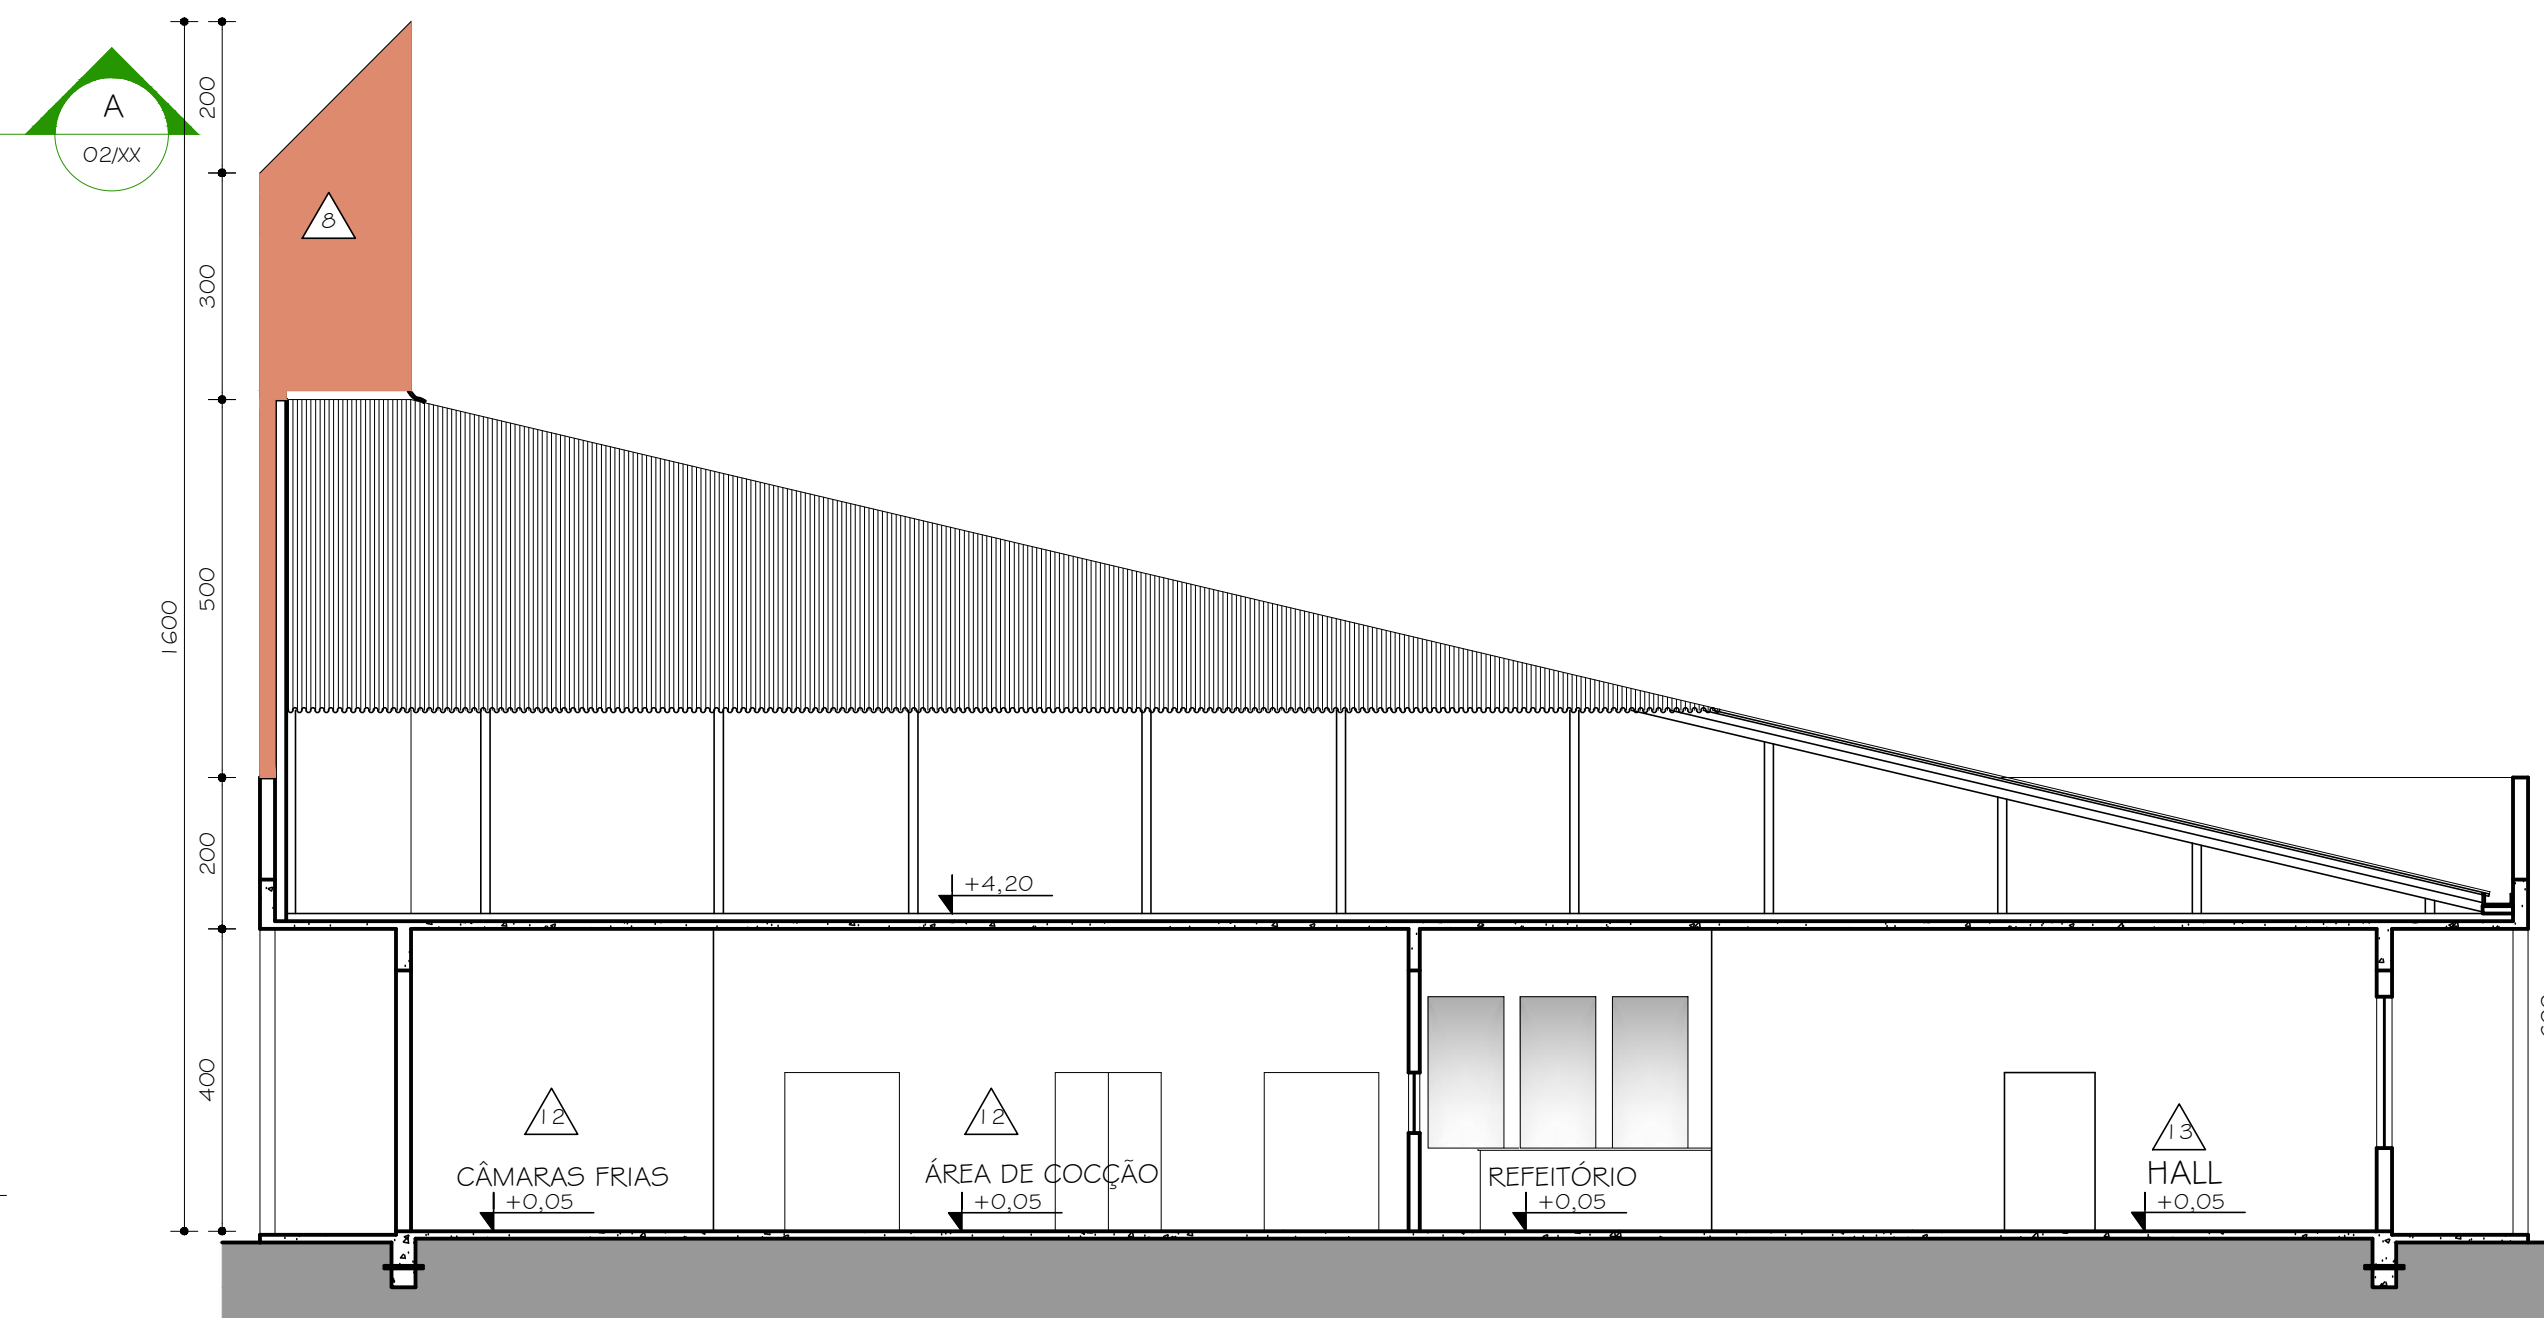

CORTE BB
Esc. 1/100

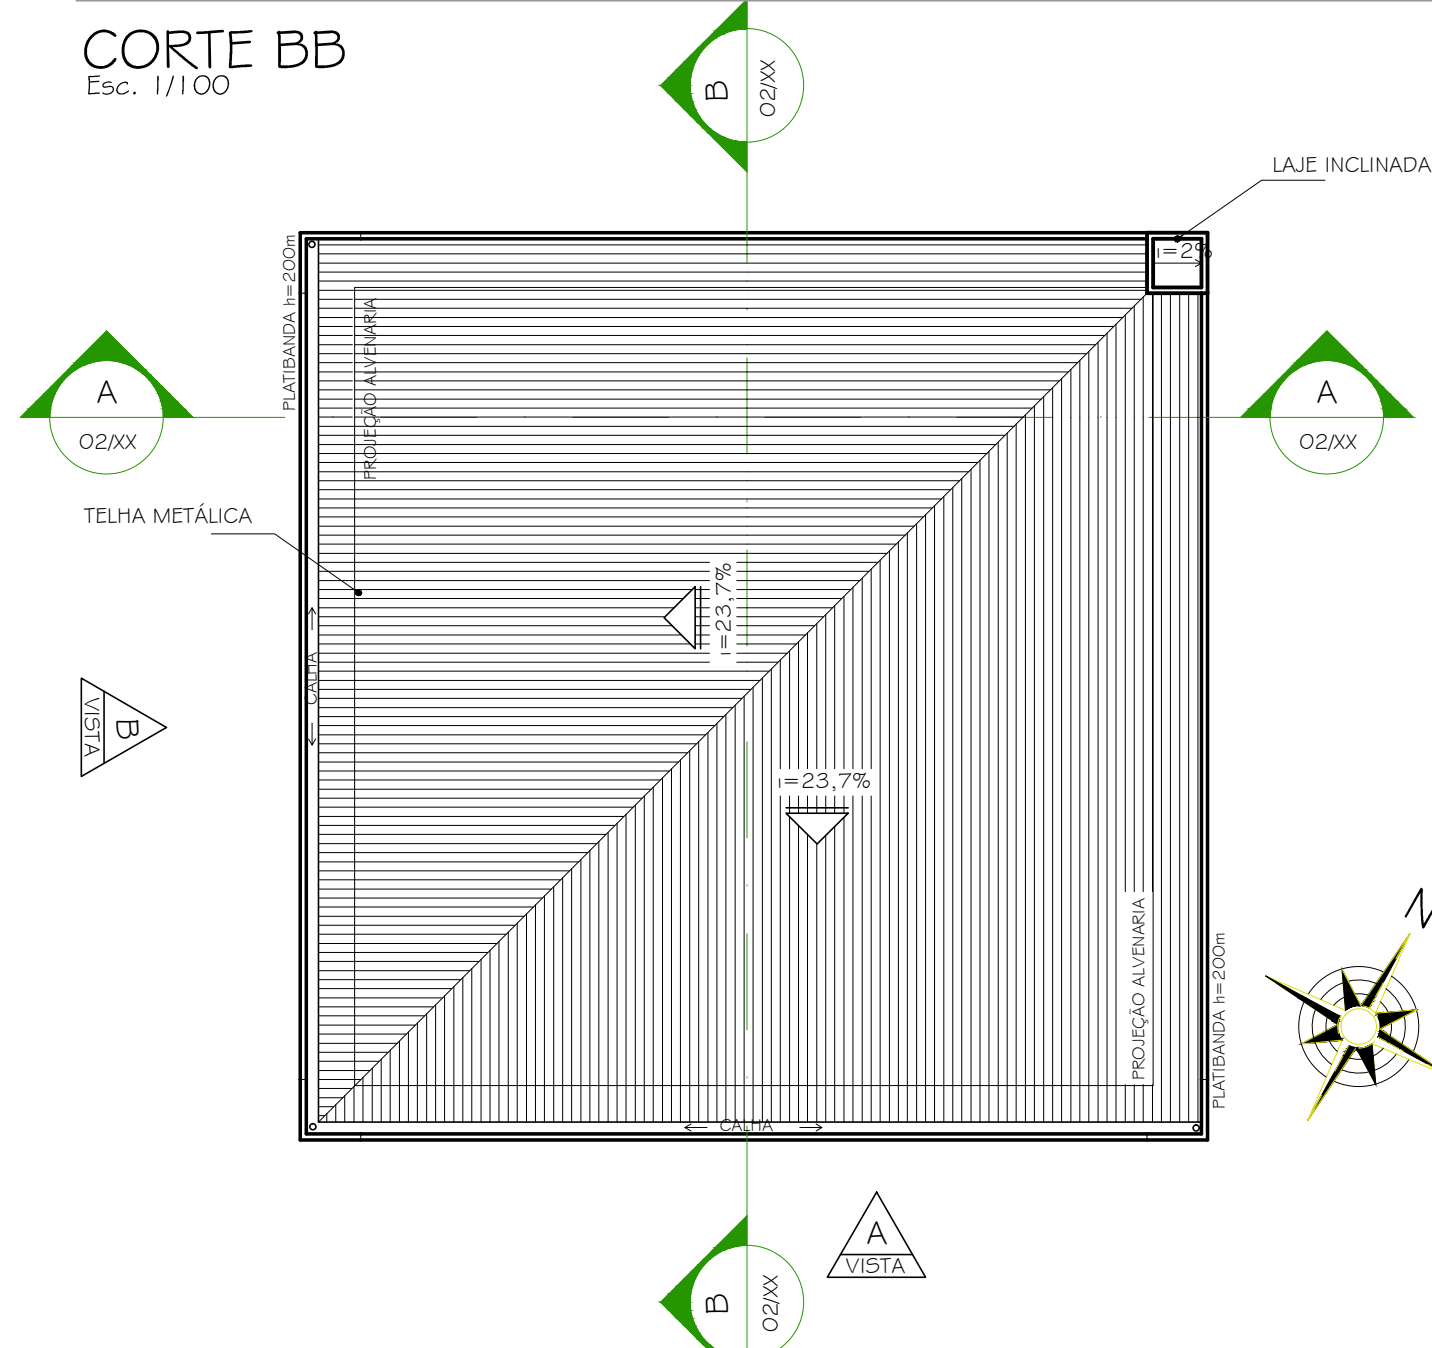


DIAGRAMA DE COBERTURA

TABELA GERAL ESQUADRIAS RESTAURANTE, LAVANDERIA E SALÃO DE JOGOS			
DESCRIÇÃO	MEDIDA	TIPO	QUANTIDADE
PORTAS	PO1	80x210	ABRIR
	PO3	82x210	ABRIR / PNE
	PO4	90x210	ABRIR / CÂMARAS
	PO5	150x210	VAI E VEM
	PO6	240x210	CORRER
	PO7	240x315	CORRER
	PO8	182x210	ABRIR / MADEIRA
	PO9	82x210	ABRIR / VEN.JAL.
JANELAS	J04	100x200	BASCULANTE
	J05	20x60	BASCULANTE
	VN01	175x80	VENEZIANA
	VN02	90x80	VENEZIANA
	VN03	180x80	VENEZIANA

TABELA GERAL REVESTIMENTOS RESTAURANTE, LAVANDERIA E SALÃO DE JOGOS	
1	PISO GAIL
2	PISO CERÂMICO PEI4 30x30cm - CINZA MÉDIO
3	BARRADO CERÂMICO ATÉ O TETO 20x20cm
4	PINTURA TINTA ACRÍLICA FOSCA/COR PÊSSEGO BARRADO CERÊMICO 10x10cm - H=1,20m
5	PINTURA TINTA LATÉX FOSCA COR: PALHA
6	PINTURA TINTA LATÉX FOSCA COR: FLAMINGO
7	PINTURA TINTA LATÉX FOSCA COR: CAMURÇA
8	PINTURA TINTA LATÉX FOSCA COR: VERDE LEMONADE
9	PINTURA TINTA ACRÍLICA FOSCA COR: CROMO
10	PINTURA TINTA LATÉX FOSCA COR: PÊSSEGO
11	PINTURA TINTA ACRÍLICA FOSCA COR: TERRA COTA SUAVE
12	CERÂMICA BETON WHITE 30x60cm ELIANE / COR: BRANCO
13	BARRADO CERÂMICO H=1,80cm REF.: ELIANE / LINHA: BETON WHITE 30x60cm COR: BRANCO FILETE H=5cm ARDÓSIA POLIDA ACABAMENTO ABALUADO ACIMA PINTURA TINTA LATÉX COR: PÊSSEGO (I.S. FEM.) COR: VERDE ANGRA (I.S. MASC.) -
14	BARRADO CERÂMICO ATÉ O TETO 20x20cm
15	PINTURA TINTA ACRÍLICA FOSCA/COR PÊSSEGO BARRADO CERÊMICO 10x10cm - H=1,20m
16	PINTURA TINTA LATÉX COR: BRANCO
17	FORRO PVC BRANCO

Nº: DATA RESPONSÁVEL DESCRIÇÃO DA REVISÃO:			
FASE: PROJETO ARQUITETÔNICO BÁSICO			
OBSERVAÇÕES: CONFERIR MEDIDAS NA OBRA			
MORADIA ESTUDANTIL CAMPUS JK / DIAMANTINA RODOVIA MG 367, KM 583, Nº 5000 - ALTO DA JACUBA - DIAMANTINA/MG PROPRIETÁRIO: UNIVERSIDADE FEDERAL DOS VALES DO JEQUITINHONHA E MUCURI CNPJ 16.888.315/0001-57			
TÍTULO: PLANTA, VISTAS, CORTES E DIAGRAMA DE COBERTURA			
AUTOR PROJETO ARQUITETÔNICO / RT: CLÁUDIO DE MELO ROCHA / SEBASTIÃO DE OLIVEIRA LOPES CREA 66.437/D - MG CREA 8474/D - MG			
DETALHAMENTO: TREC - TOMAZ RIGOTTO ENGENHARIA E CONSTRUÇÕES LTDA CREA 27.670 - MG			
VERSÃO: VERSAO 1	DATA: 12.04.2010	AUTOCAD:	FOLHA: 17/20
ARQUIVO: UFVJM_DTA_MORADIA_ARQP_B_VO1F17_18_R00			