

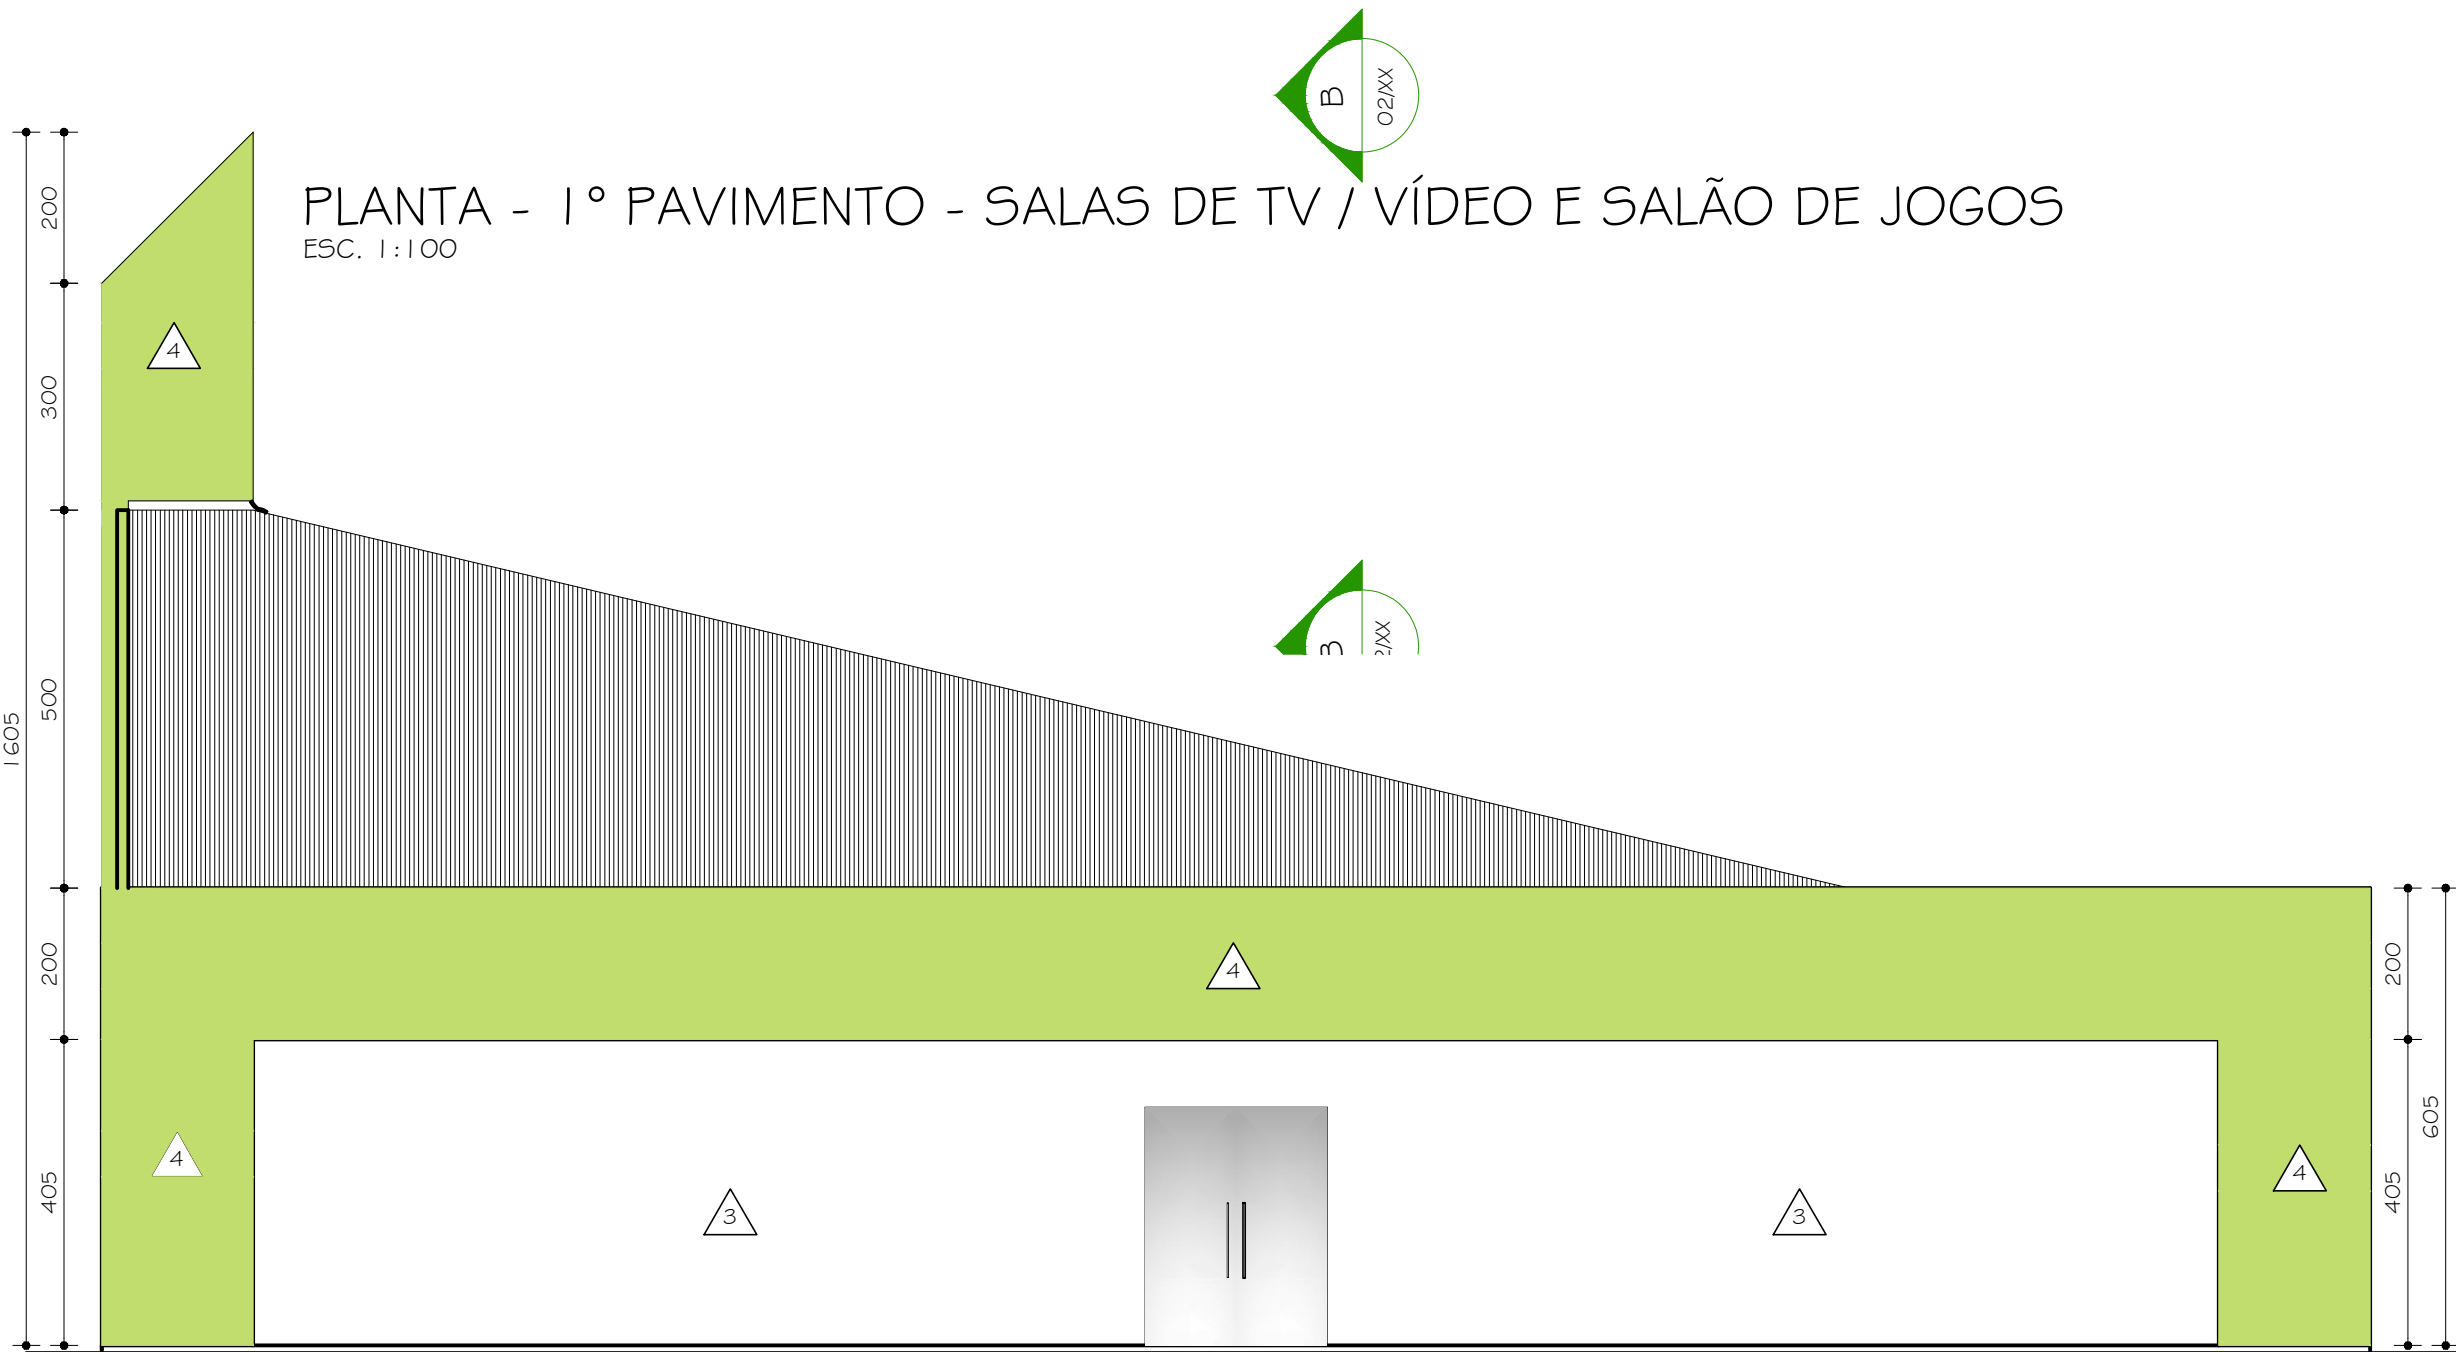


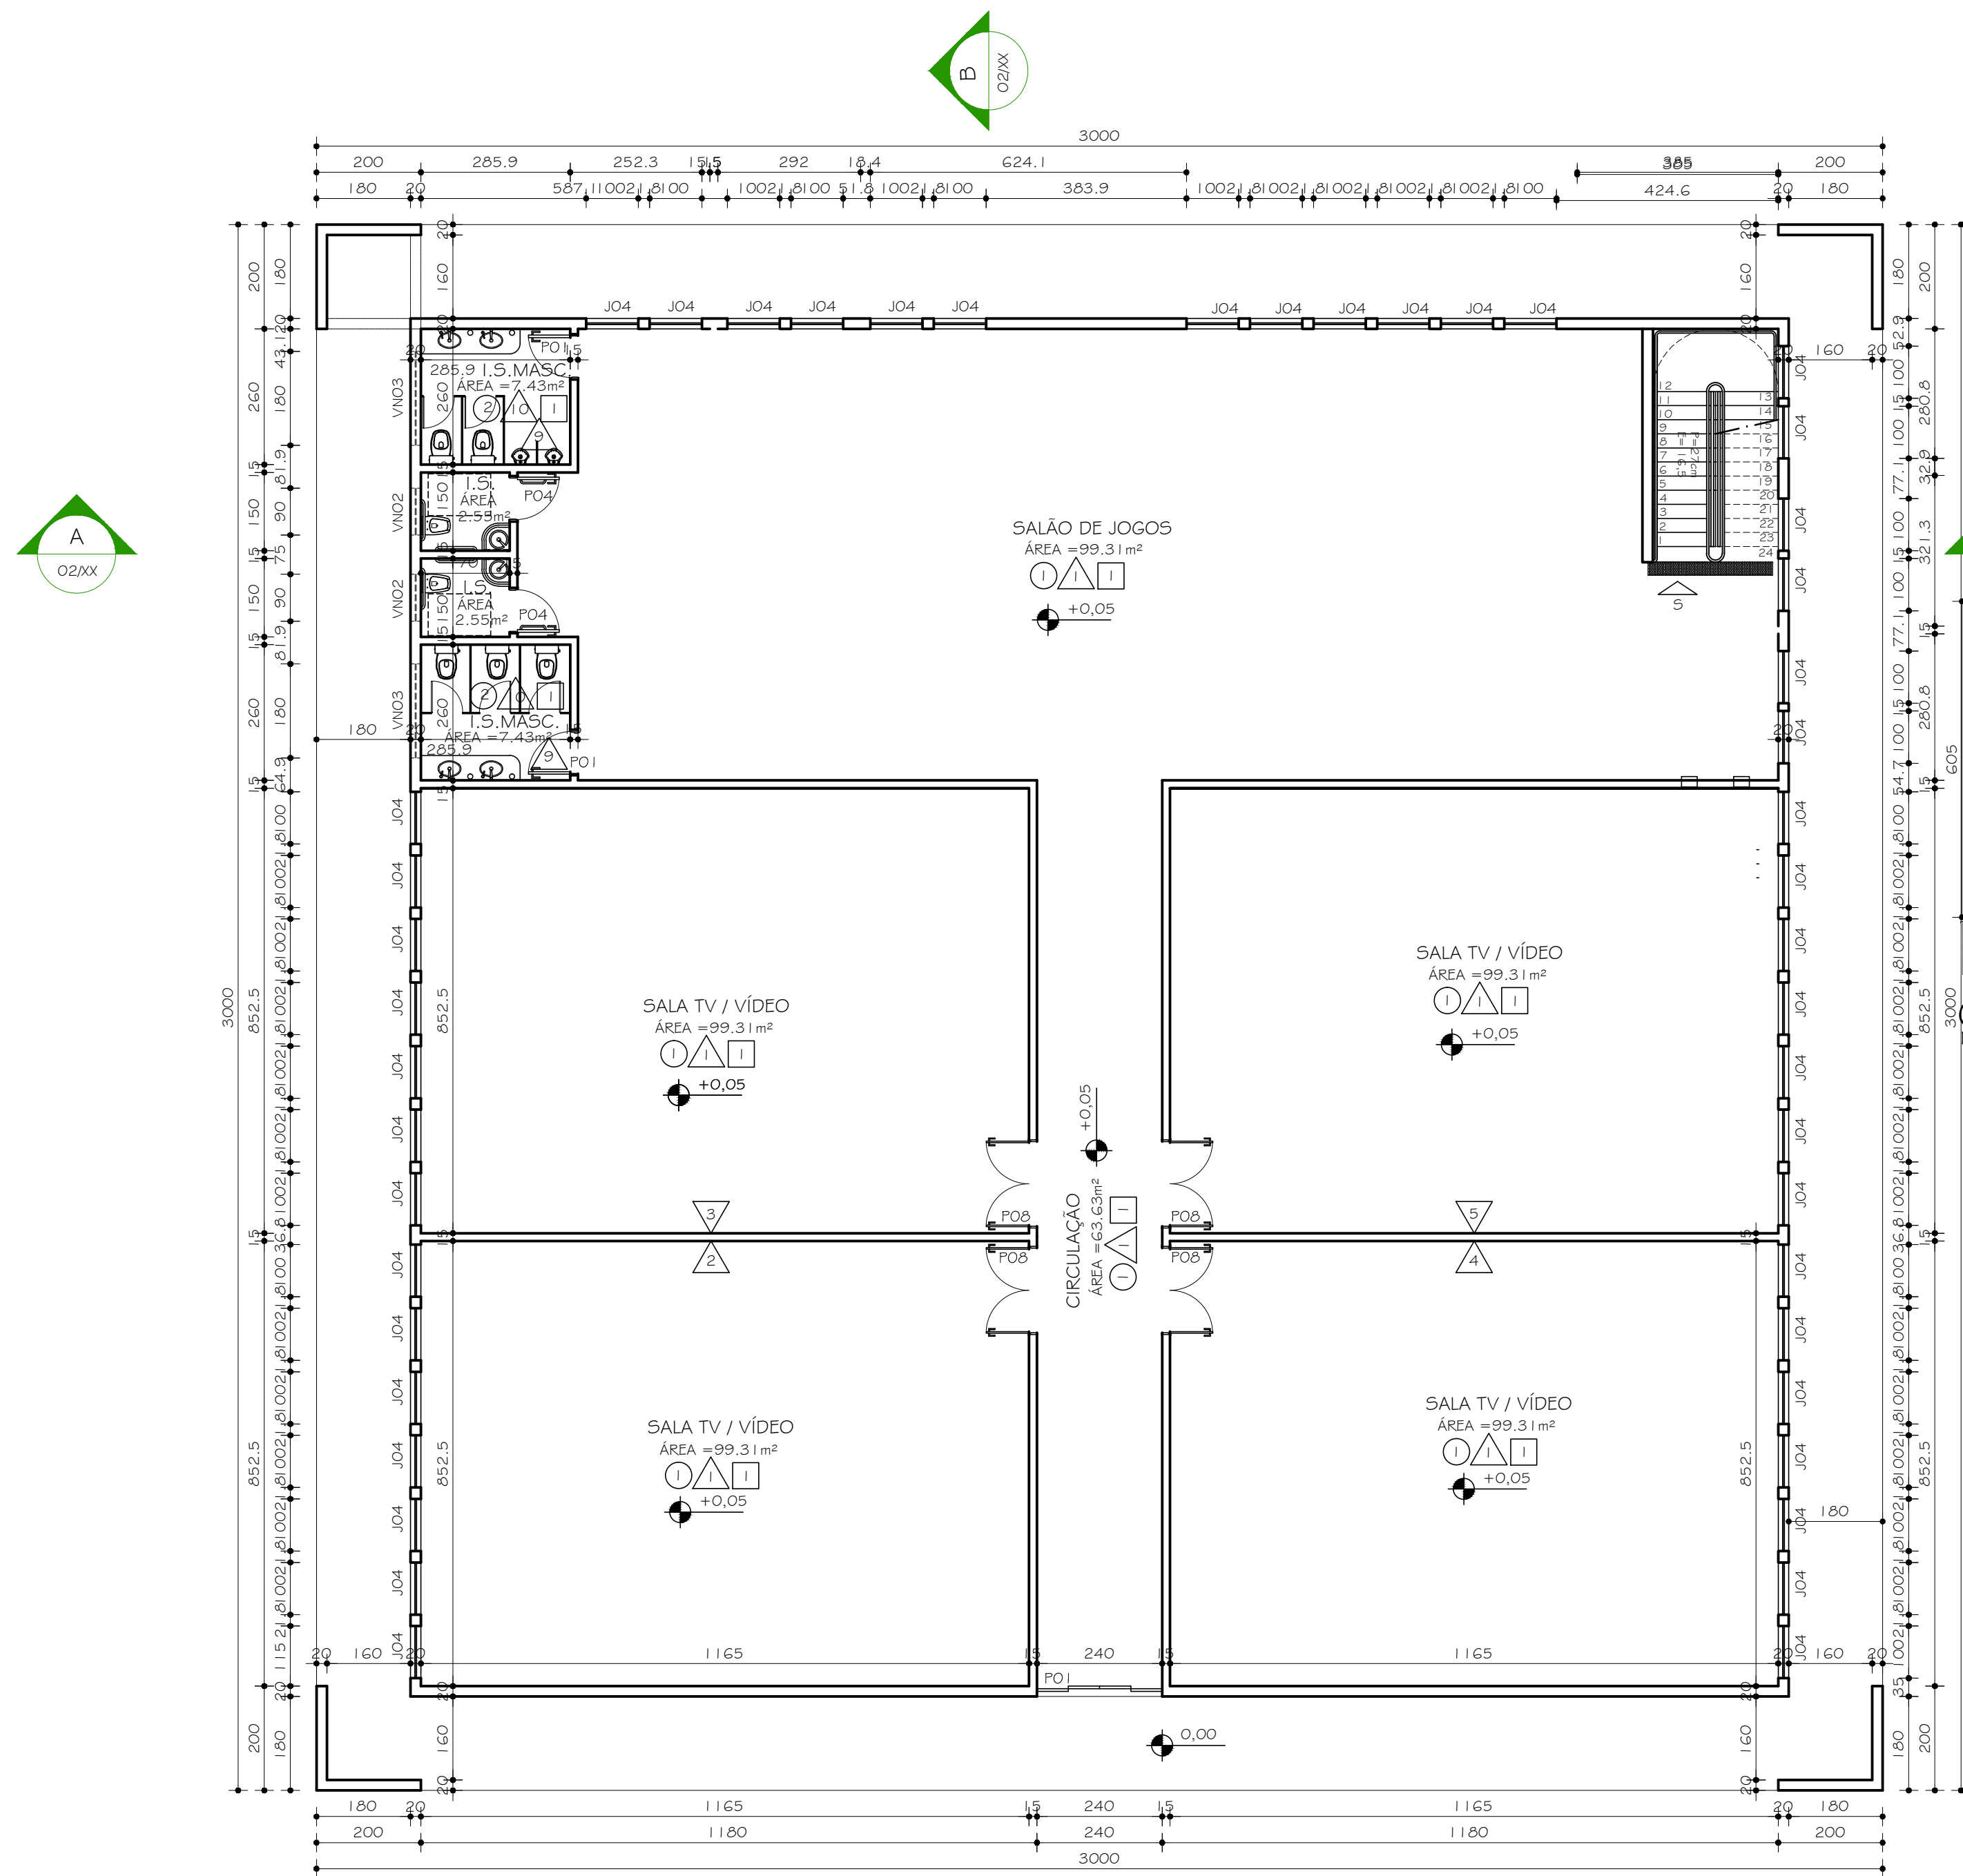

VISTA A
Esc. 1/100

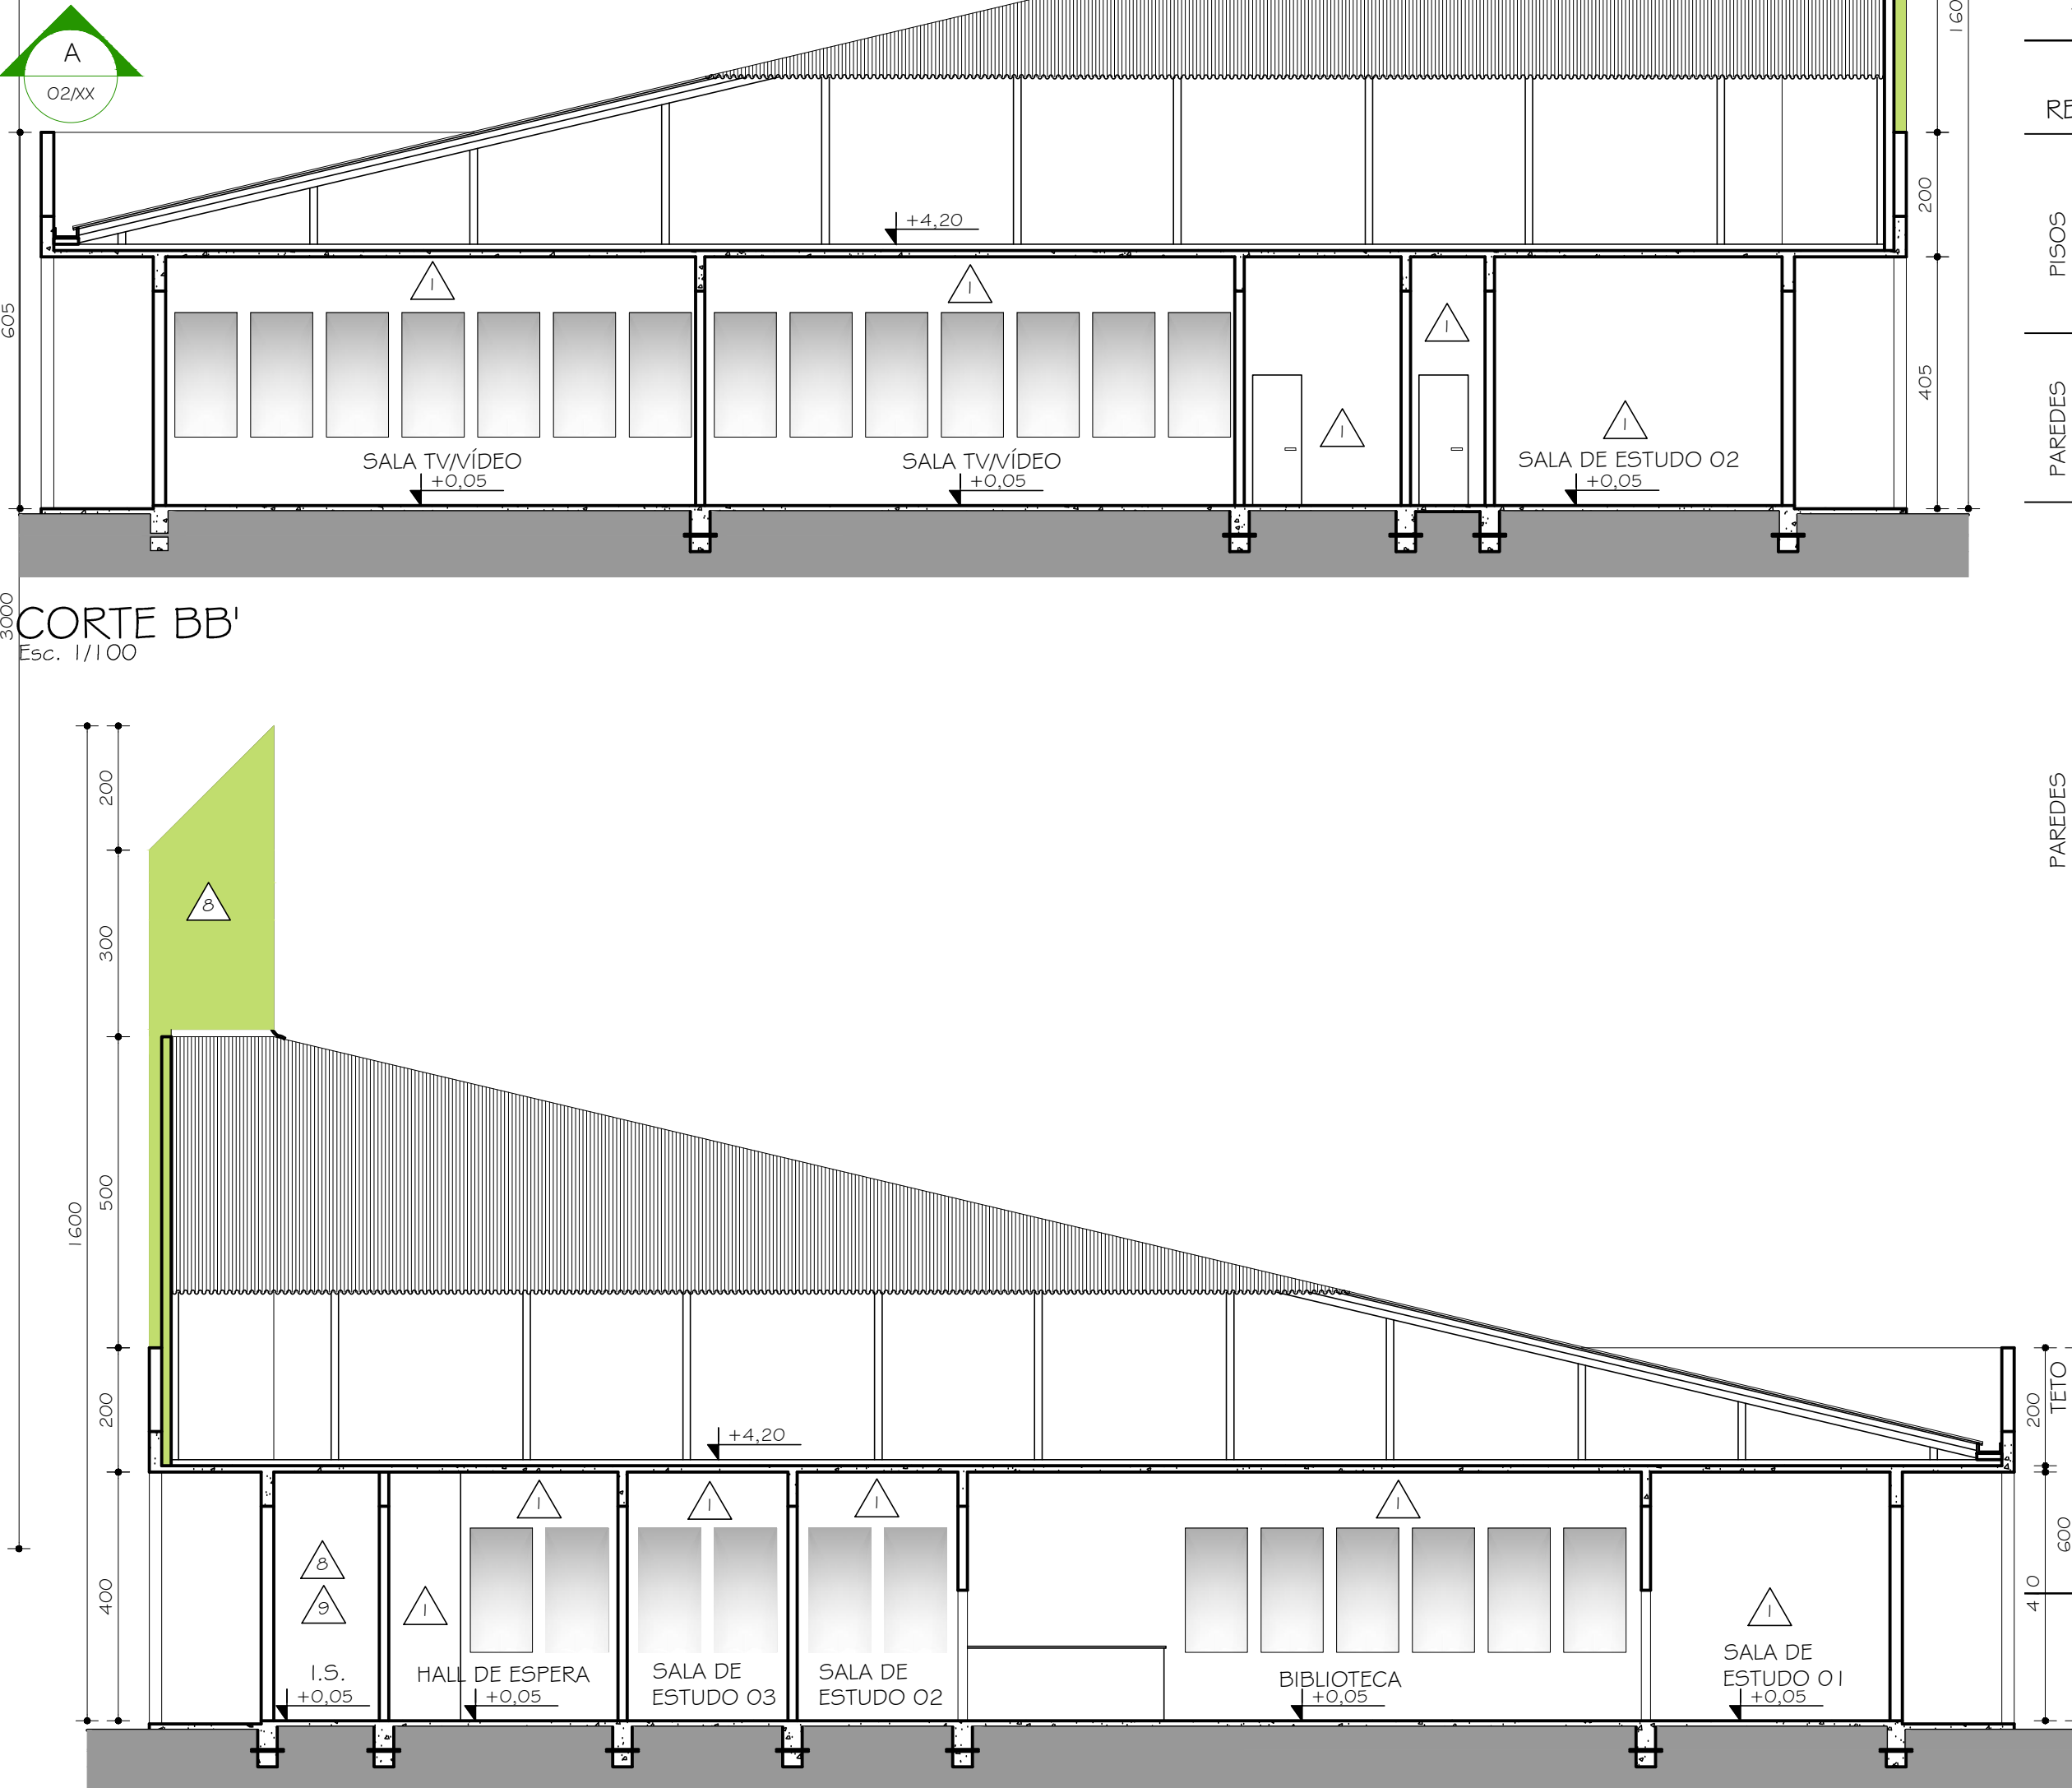

CORTE BB'
Esc. 1/100

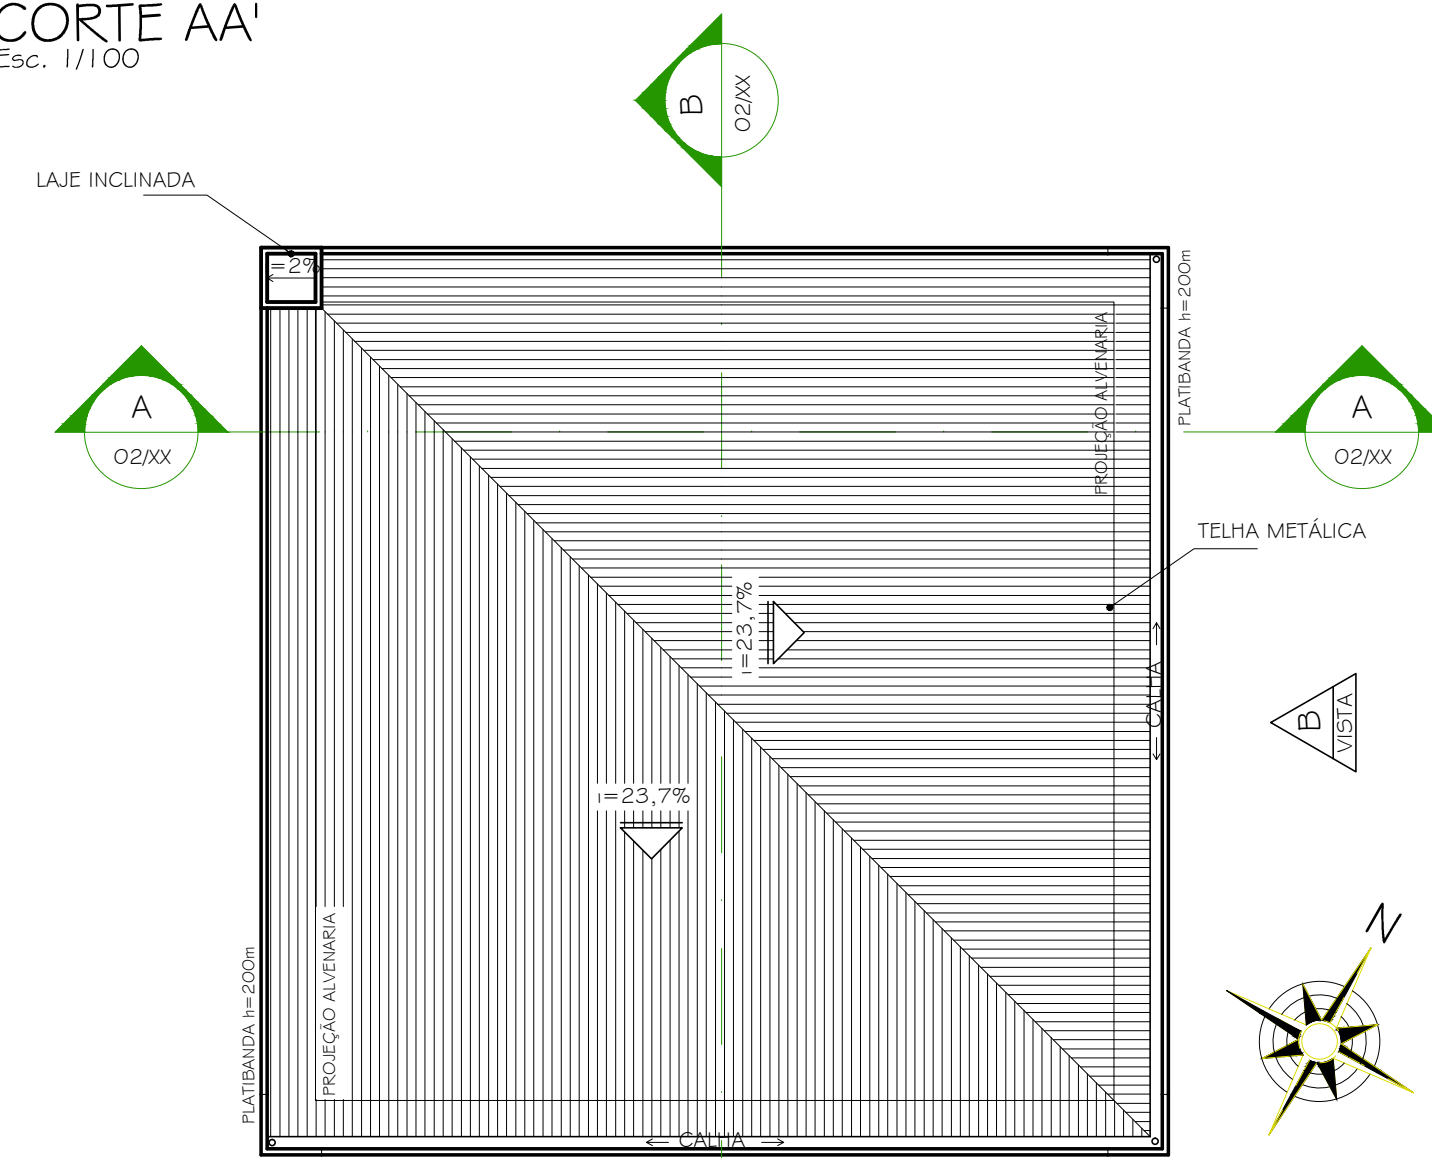


DIAGRAMA DE COBERTURA
Esc. 1:250

TABELA GERAL ESQUADRIAS RESTAURANTE, LAVANDEIRA E SALÃO DE JOGOS				
DESCRIÇÃO		MEDIDA	TIPO	QUANTIDADE
PORTAS	PO1	80x210	ABRIR	10
	PO3	82x210	ABRIR / PNE	02
	PO4	90x210	ABRIR / CÂMARAS	02
	PO5	150x210	VAI E VEM	03
	PO6	240x210	CORRER	01
	PO7	240x315	CORRER	01
	PO8	182x210	ABRIR / MADEIRA	01
	PO9	82x210	ABRIR / VEN.JAL.	01
JANELAS	J04	100x200	BASCULANTE	42
	J05	20x60	BASCULANTE	06
	VN01	175x80	VENEZIANA	01
	VN02	90x80	VENEZIANA	02
	VN03	180x80	VENEZIANA	02

TABELA GERAL REVESTIMENTOS RESTAURANTE, LAVANDEIRA E SALÃO DE JOGOS	
PISOS	① PISO GAIL
	② PISO CERÂMICO PEI4 30x30cm - CINZA MÉDIO
PAREDES	①.2 BARRADO CERÂMICO ATÉ O TETO 20x20cm
	①.3 PINTURA TINTA ACRÍLICA FOSCA/COR PÊSSEGO BARRADO CERÊMICO 10x10cm - H=1,20m
	① PINTURA TINTA LATÉX FOSCA COR: PAIHA
	① PINTURA TINTA LATÉX FOSCA COR: FLAMINGO
	①.3 PINTURA TINTA LATÉX FOSCA COR: CAMURÇA
	① PINTURA TINTA LATÉX FOSCA COR: VERDE LEMONADE
	①.3 PINTURA TINTA ACRÍLICA FOSCA COR: CROMO
	①.6 PINTURA TINTA LATÉX FOSCA COR: PÊSSEGO
	①.6 PINTURA TINTA ACRÍLICA FOSCA COR: TERRA COTA SUAVE
	①.3 CERÂMICA BETON WHITE 30x60cm ELIANE / COR: BRANCO
PAREDES	①.3 BARRADO CERÂMICO H=1,80cm REF.: ELIANE / LINHA: BETON WHITE 30x60cm COR: BRANCO FILETE H=5cm ARDÓSIA POLIDA ACABAMENTO ABAULADO ACIMA PINTURA TINTA LATÉX COR: PÊSSEGO (I.S. FEM.) COR VERDE ANGRA (I.S. MASC.) -
	①.3 BARRADO CERÂMICO ATÉ O TETO 20x20cm
	①.3 PINTURA TINTA ACRÍLICA FOSCA/COR PÊSSEGO BARRADO CERÊMICO 10x10cm - H=1,20m
	① PINTURA TINTA LATÉX COR: BRANCO
	② FORRO PVC BRANCO

Nº:	DATA	RESPONSÁVEL	DESCRIÇÃO DA REVISÃO:
FASE: PROJETO ARQUITETÔNICO BÁSICO			
OBSERVAÇÕES: CONFERIR MEDIDAS NA OBRA			
MORADIA ESTUDANTIL CAMPUS JK / DIAMANTINA RODOVIA MG 367, KM 583, Nº 5000 - ALTO DA JACUBA - DIAMANTINA/MG PROPRIETÁRIO: UNIVERSIDADE FEDERAL DOS VALES DO JEQUITINHONHA E MUCURI CNPJ: 16.888.315/0001-57			
TÍTULO: PLANTA, VISTAS, CORTES E DIAGRAMA DE COBERTURA			
AUTOR PROJETO ARQUITETÔNICO / RT: CLÁUDIO DE MELO ROCHA / SEBASTIÃO DE OLIVEIRA LOPES CREA 66.437/D - MG CREA 8474/D - MG			
DETALHAMENTO: TREC - TOMAZ RIGOTTO ENGENHARIA E CONSTRUÇÕES LTDA CREA 27.670 - MG			
VERSÃO: VERSAO 1	DATA: 12.04.2010	AUTOCAD:	FOLHA: 18/20
ARQUIVO: UFVJM_DTA_MORADIA_ARQP_B_VO1F17_18_R00			