




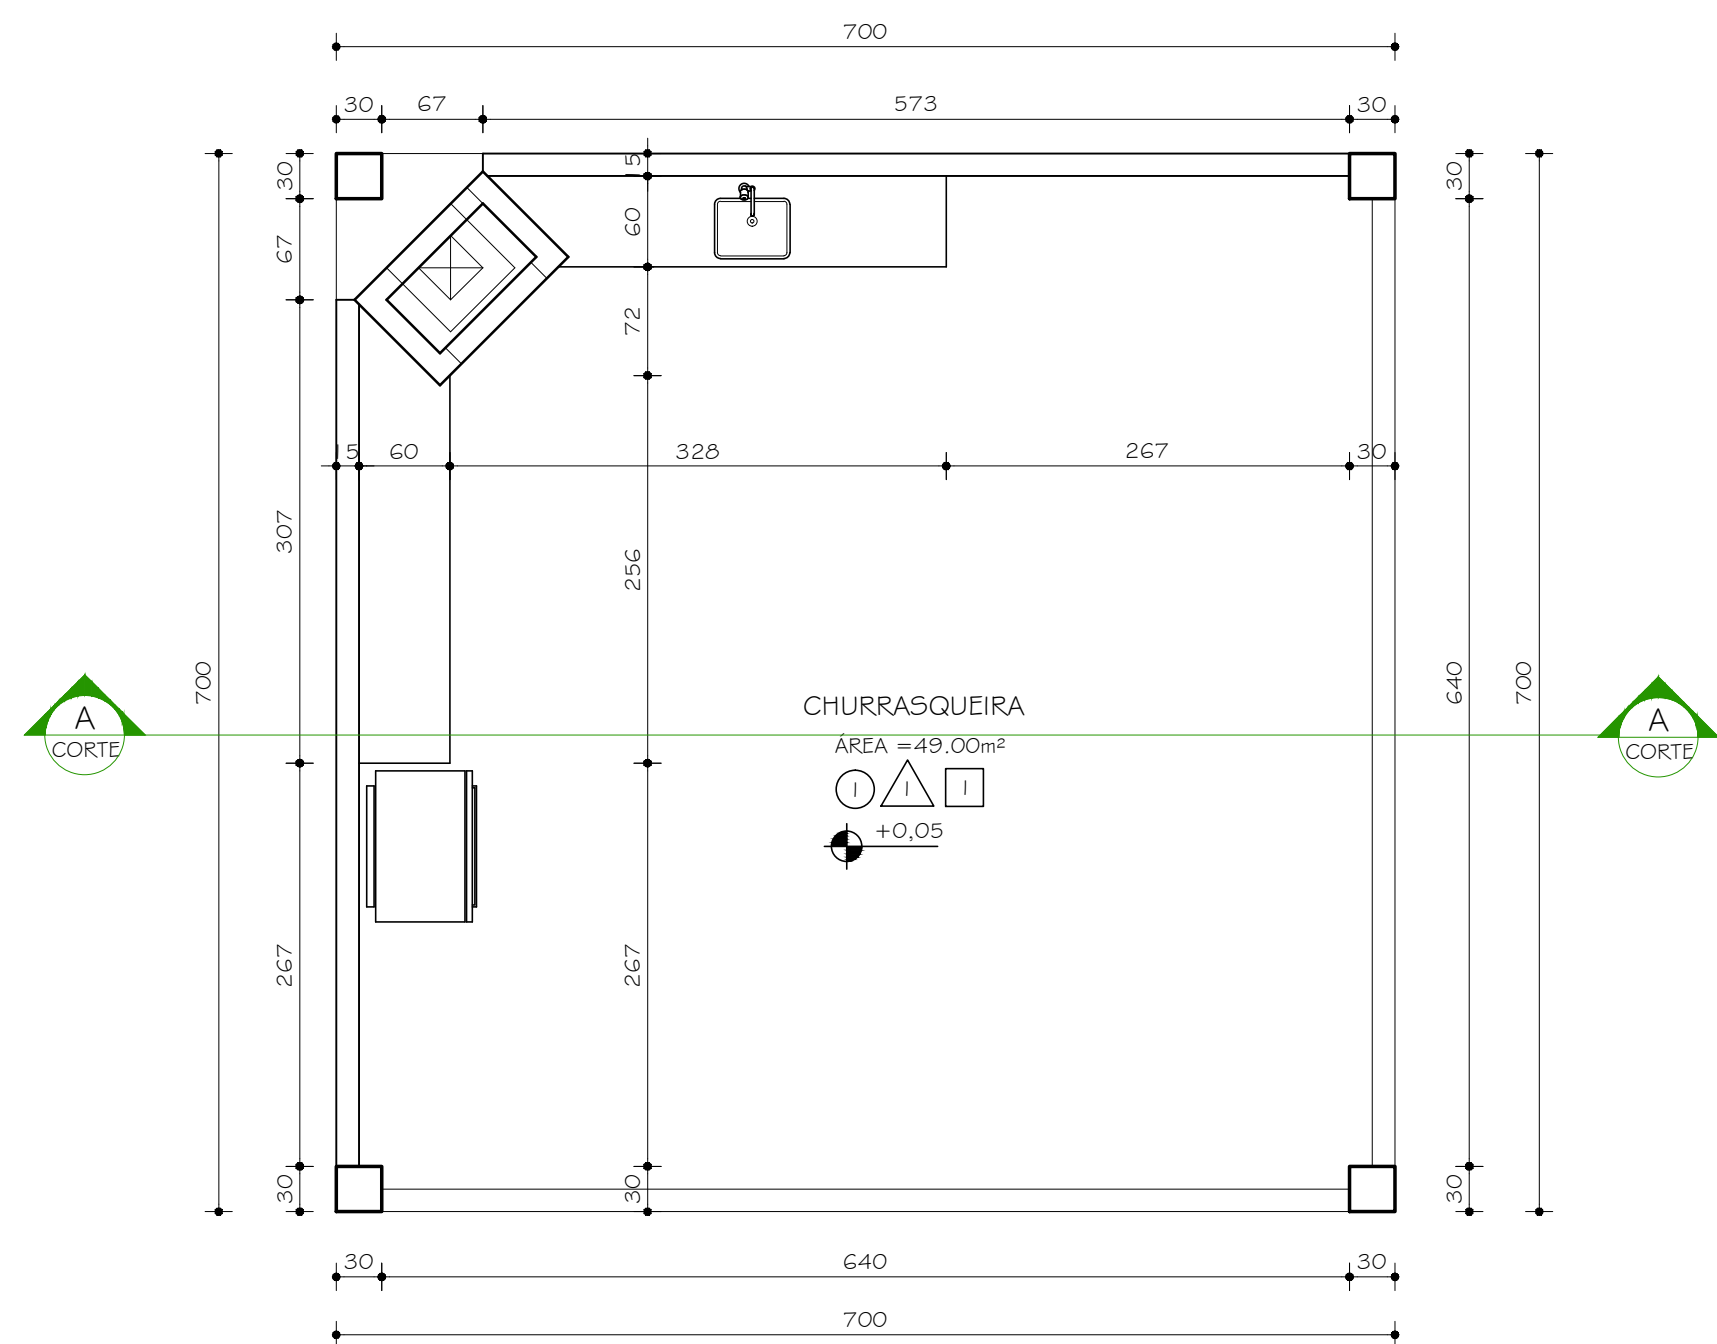

PLANTA LAYOUT - CHURRASQUEIRA
ESC. 1:50
ÁREA TOTAL - 49,00m²

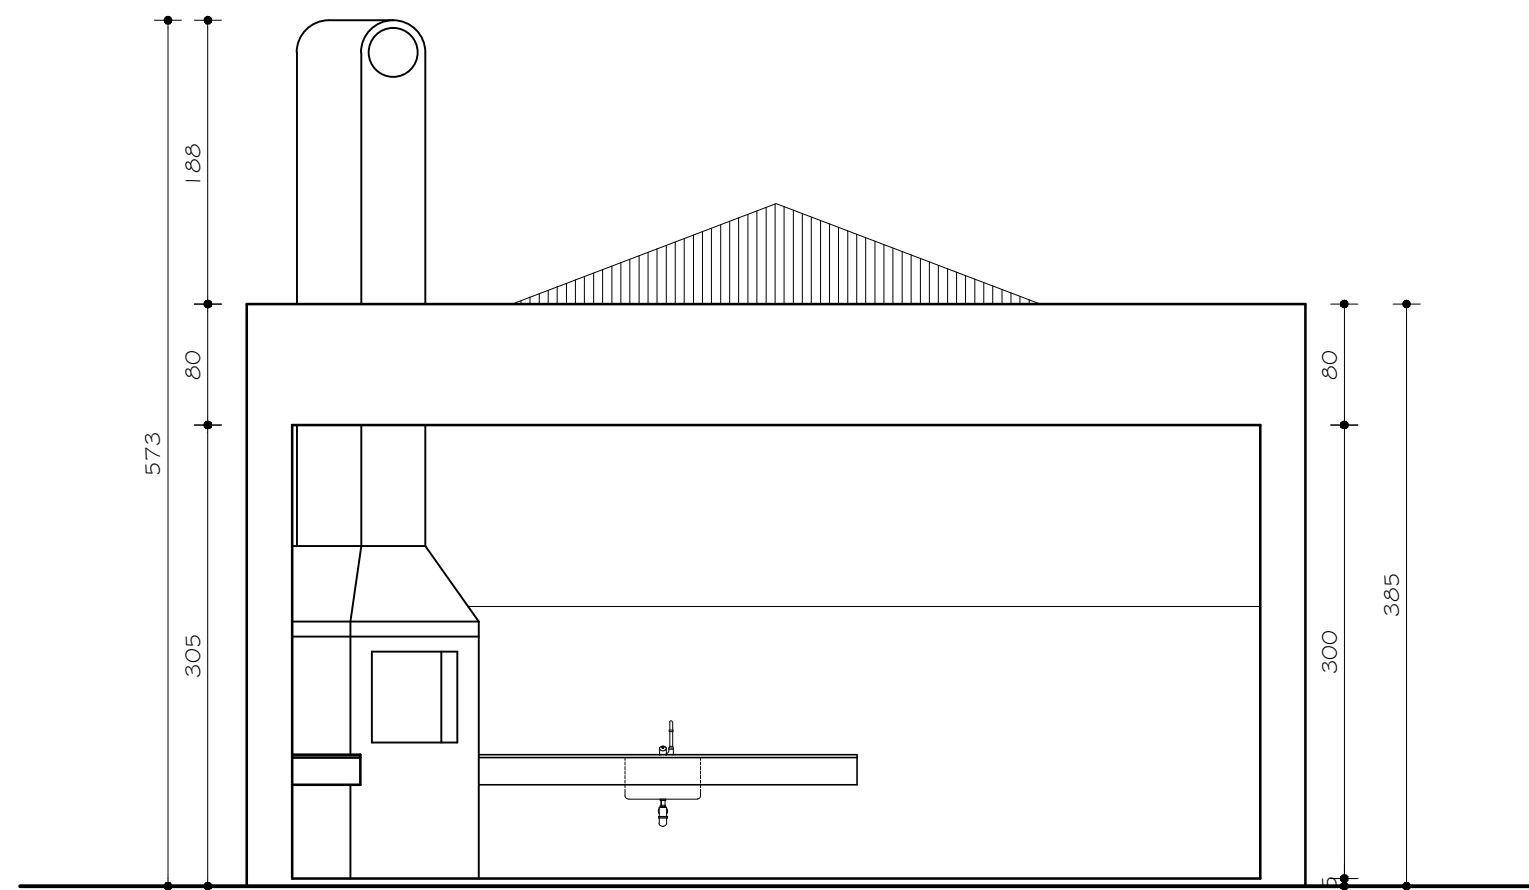

VISTA - CHURRASQUEIRA
ESC. 1:50

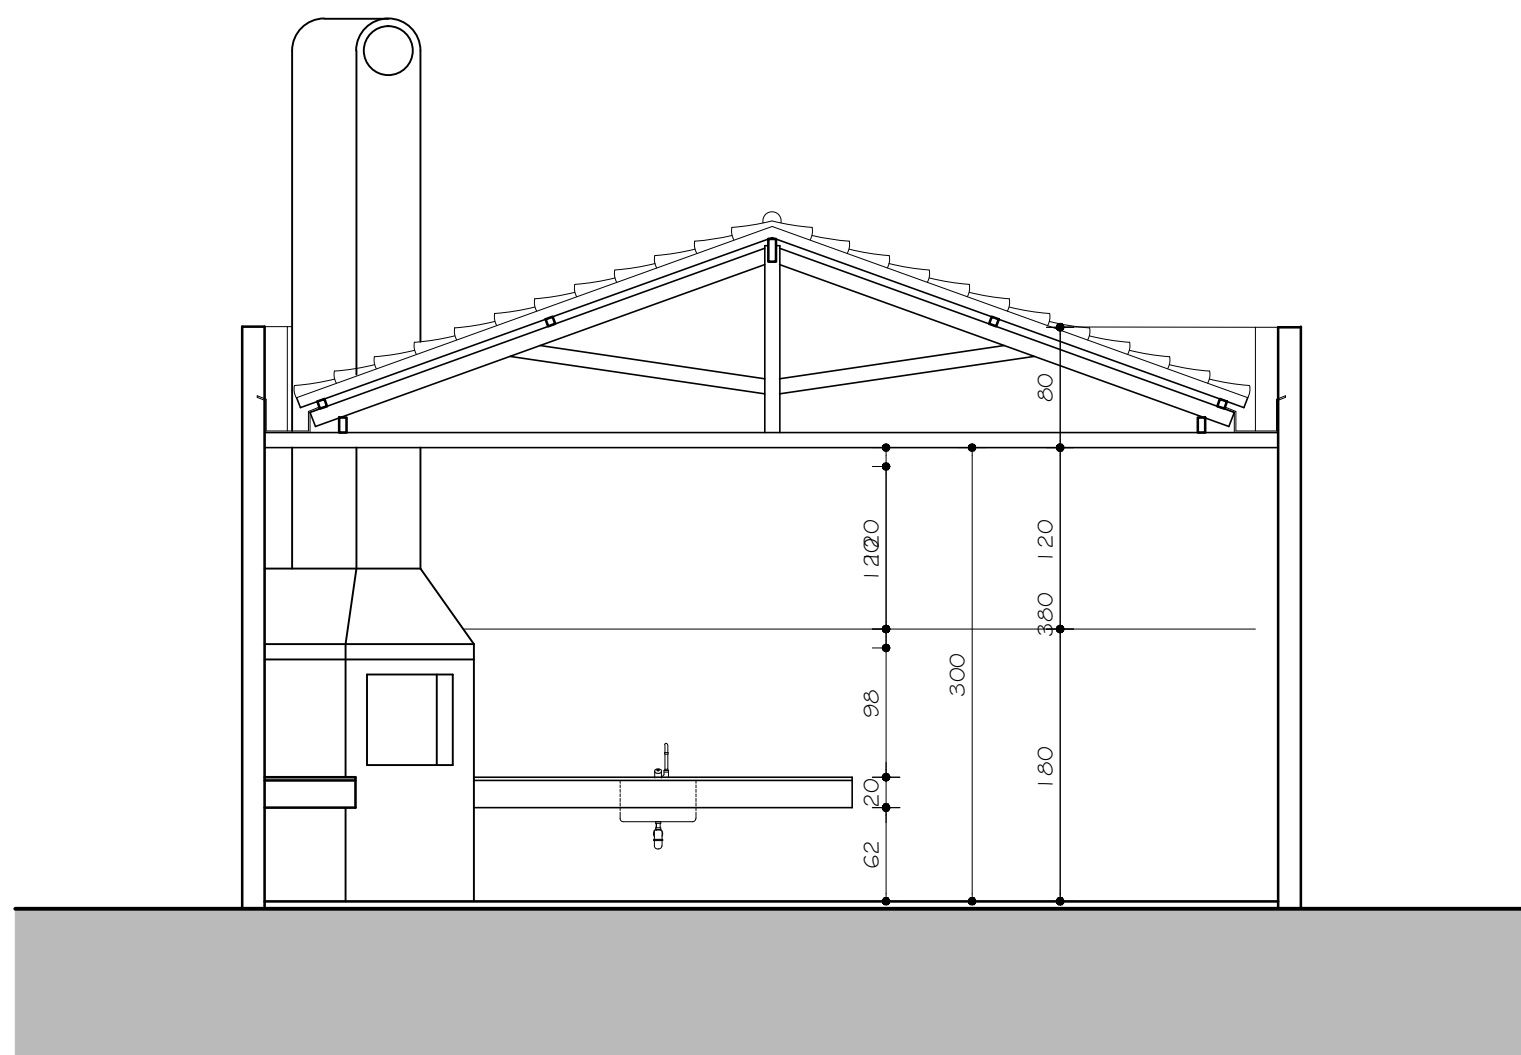

CORTE AA - CHURRASQUEIRA
ESC. 1:50

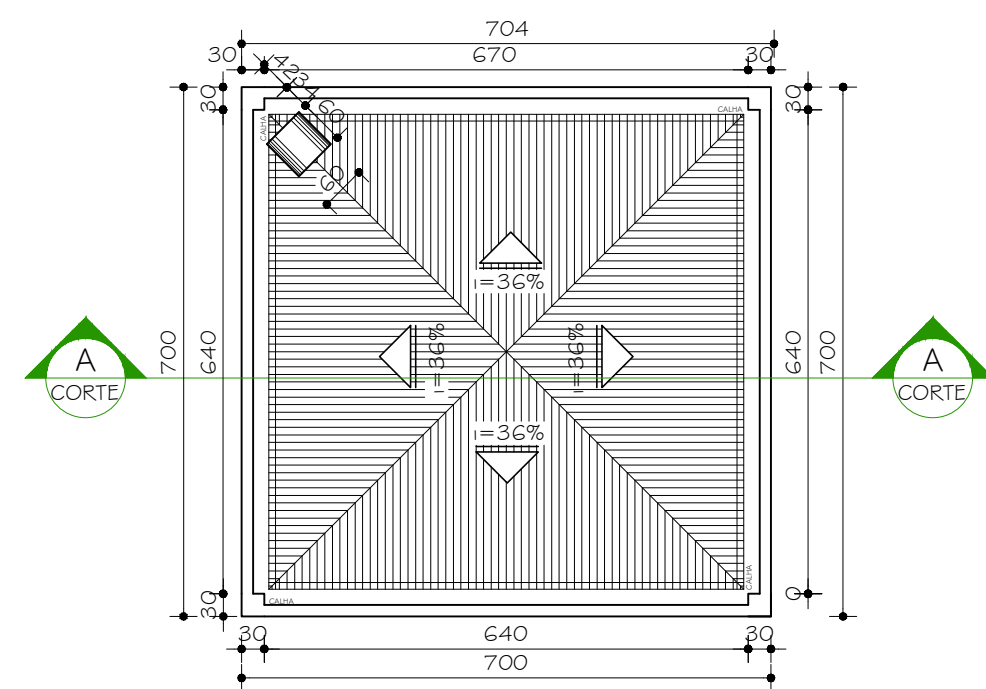


DIAGRAMA DE COBERTURA
ESC. 1:100

TABELA GERAL REVESTIMENTOS	
PISOS	1 CERÂMICA PEI 4 / COR: BEGE ESCURO
PAREDES	1 PINTURA TINTA LATÉX FOSCA COR: BRANCO NEVE
	2 BARRADO CERÂMICO H=180cm REF.: ELIANE / LINHA: BETON WHITE 30X60cm COR: BRANCO FILETE H=5cm ARDÓSIA POLIDA ACABAMENTO ABAULADO ACIMA PINTURA TINTA LATÉX COR: VERDE ANGRA
	3 PINTURA ACRILICA FOSCA, COR: CROMO SUAVE
	4 PINTURA ACRILICA FOSCA, COR: VERDE KIVI
	5 PINTURA ACRILICA FOSCA, COR: TERRACOTA SUAVE
	6 PINTURA ACRILICA FOSCA, COR: AZUL IMPERIAL
	7 PINTURA ACRILICA FOSCA, COR: FLAMIGO
	8 PINTURA ACRILICA FOSCA, COR: CAMURÇA
TEO	1 PINTURA TINTA LATÉX COR: BRANCO
	2 FORRO PVC BRANCO

Nº:	DATA	RESPONSÁVEL	DESCRIÇÃO DA REVISÃO:
FASE:			
PROJETO ARQUITETÔNICO BÁSICO			
OBSERVAÇÕES			
CONFERIR MEDIDAS NA OBRA			
MORADIA ESTUDANTIL CAMPUS JK / DIAMANTINA RODOVIA MG 367, KM 583, Nº 5000 - ALTO DA JACUBA - DIAMANTINA/MG			
PROPRIETÁRIO:	UNIVERSIDADE FEDERAL DOS VALES DO JEQUITINHONHA E MUCURI	CNPJ 16.888.315/0001-57	
TÍTULO			
CHURRASQUEIRA			
AUTOR PROJETO ARQUITETÔNICO / RT:			
CLÁUDIO DE MELO ROCHA / SEBASTIÃO DE OLIVEIRA LOPES CREA 66.437/D - MG CREA 8474/D - MG			
DETALHAMENTO:			
TREC - TOMAZ RIGOTTO ENGENHARIA E CONSTRUÇÕES LTDA CREA 27.670 - MG			
VERSÃO: VERSAO 1	DATA: 12.05.2010	AUTOCAD:	FOLHA: 20/20
ARQUIVO: UFVJM_DTA_MORADIA_ARQPB_VO1F20_R00			