


CONVENÇÕES	
INC	COLUNA DE ÁGUA PARA PREVENÇÃO CONTRA INCÊNDIO
REC	COLUNA DE RECQUE
CP	CAIXA DE PASSAGEM
FG	TUBULAÇÃO DE FERRO GALVANIZADO
L	COMPRIMENTO DA TUBULAÇÃO
i	DECLIVIDADE
h	ALTURA
VRH	VÁLVULA DE RETENÇÃO HORIZONTAL
VRV	VÁLVULA DE RETENÇÃO VERTICAL
VE	VÁLVULA DE ESFERA
RG	REGISTRO DE GAVETA
RED	REDUÇÃO

LEGENDA

SISTEMA DE COMANDANTES		LEGENDA		
SISTEMA DE COMANDANTES		PÔ QUÍMICO SECO BC - 20 B.C		AVISADOR SONORO TIPO SIRENE
		PÔ QUÍMICO SECO ABC - 2A - 20 B.C		ALARMADOR AGNADOR ALARME
		ÁGUA PRESSURADA - 2A		CENTRAL DE ALARME
		GÁS CARBÔNICO BC - 5 B.C		ILUMINAÇÃO DE EMERGÊNCIA DE ACLARAMENTO VERTICAL 3
		HRIDANTE SIMPLES DE PAREDE		
		REGISTRO DE RECALQUE		
		BOMBA DE INCÊNDIO		
		RESERVATÓRIO DE INCÊNDIO		PLACA DE SINALIZAÇÃO E ORIENTAÇÃO DE ROTA DE FUGA
		BOTTEIRA LUGADESLUA (BOMBA DE INCÊNDIO)		

SINALIZAÇÃO DE EQUIPAMENTOS DE COMBATE A INCÊNDIO E ALARME

SINALIZAÇÃO DE PROIBIÇÃO

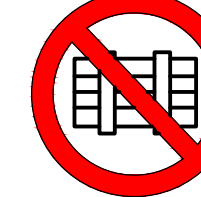			
P1: PROIBIDO FUMAR	P2: PROIBIDO PREENDER FOGO	P3: PROIBIDO UTILIZAR ELEVADOR EM CASO DE INCÊNDIO	P4: PROIBIDO OBTURAR ESTE LOCA

SINALIZAÇÃO DE ALERTA






A2: CUIDADO, RISCO DE INCÊNDIO

SINALIZAÇÃO DE ORIENTAÇÃO E SALVAMENTO

		
S2: INDICAÇÃO DO SENTIDO (DE SAÍDA) DE UMA SAÍDA DE EMERGÊNCIA	S8: INDICAÇÃO DE SAÍDA PARA O INTERIOR DAS ESCADAS	S12: INDICAÇÃO DE ÁREA DE REUNIÃO

		
S13: INDICAÇÃO DE SAÍDA DE EMERGÊNCIA	S14: INDICAÇÃO DE SAÍDA DE EMERGÊNCIA	S18: INDICAÇÃO DE ACOMODAMENTO DA BOMBA AFRESCADA




SINALIZAÇÃO DE EQUIPAMENTOS DE COMBATE A INCÊNDIO E ALARME

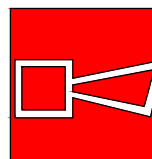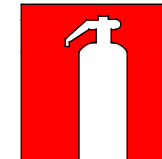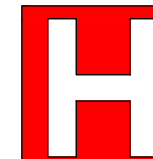		
E1: ALARME SONORO	E2: EXTINTOR DE INCÊNDIO	E3: FONE DE INCÊNDIO

INDICAÇÃO DA SINALIZAÇÃO DE COMBATE A INCÊNDIO

TIPO DA PLACA (CÓDIGO)

DIMENSÕES

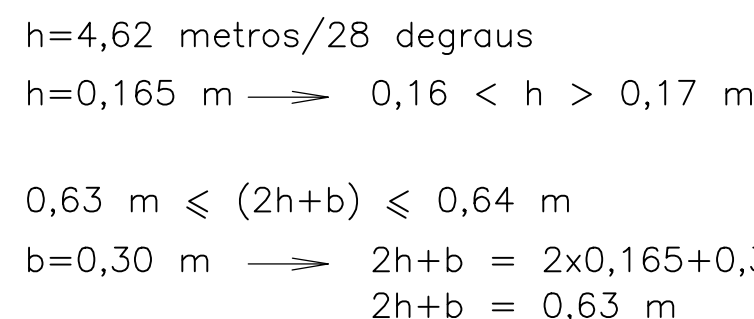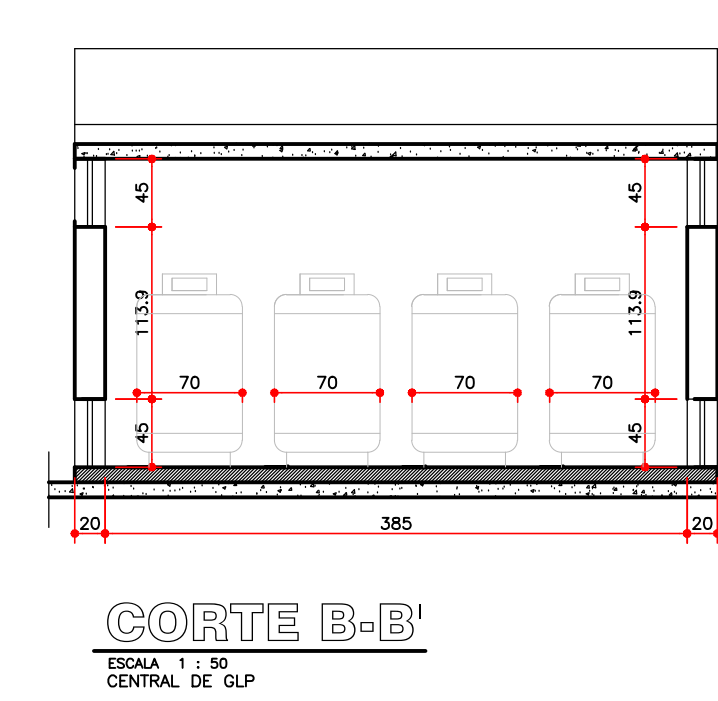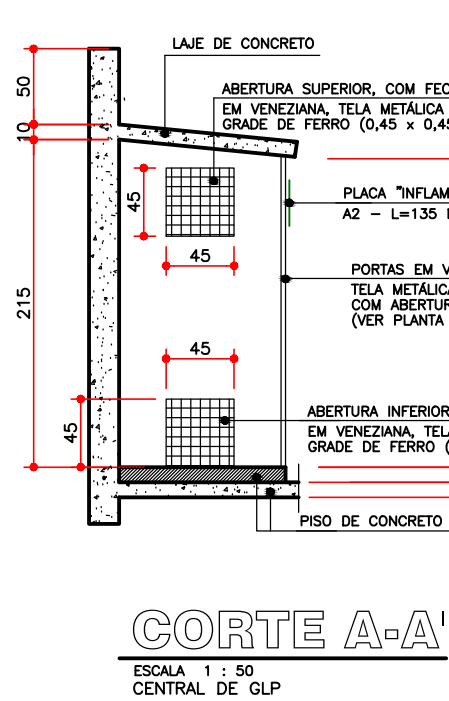

COORDENADO

PISO DO DEGRAU

300 E 425, 125

PAREDE DA ESCADA

ACABAMENTO DO CORRIMÃO EM CURVA, SEM PONTAS OY SALIENTE

DETALHE DOS CORRIMÃOS DA ESCADA

ESCALA 1:50
PARA ESCADAS AO LONGO DE PAREDES

Esta edificação está dotada dos seguintes Sistemas de Segurança contra Incêndio:


- Extintores de Incêndio
 - Hidrantes
- Iluminação de Emergência
 - Alarme de Incêndio
- Acesso de Viaturas do Corpo de Bombeiros
 - Sinalização de Emergência
 - Saídas de Emergência

Em caso de emergência:

Ligue 193 - Corpo de Bombeiros

Ligue 190 - Polícia Militar

INDICAÇÃO DOS SISTEMAS DE PROTEÇÃO CONTRA INCÊNDIOS EXISTENTES NA EDIFICAÇÃO

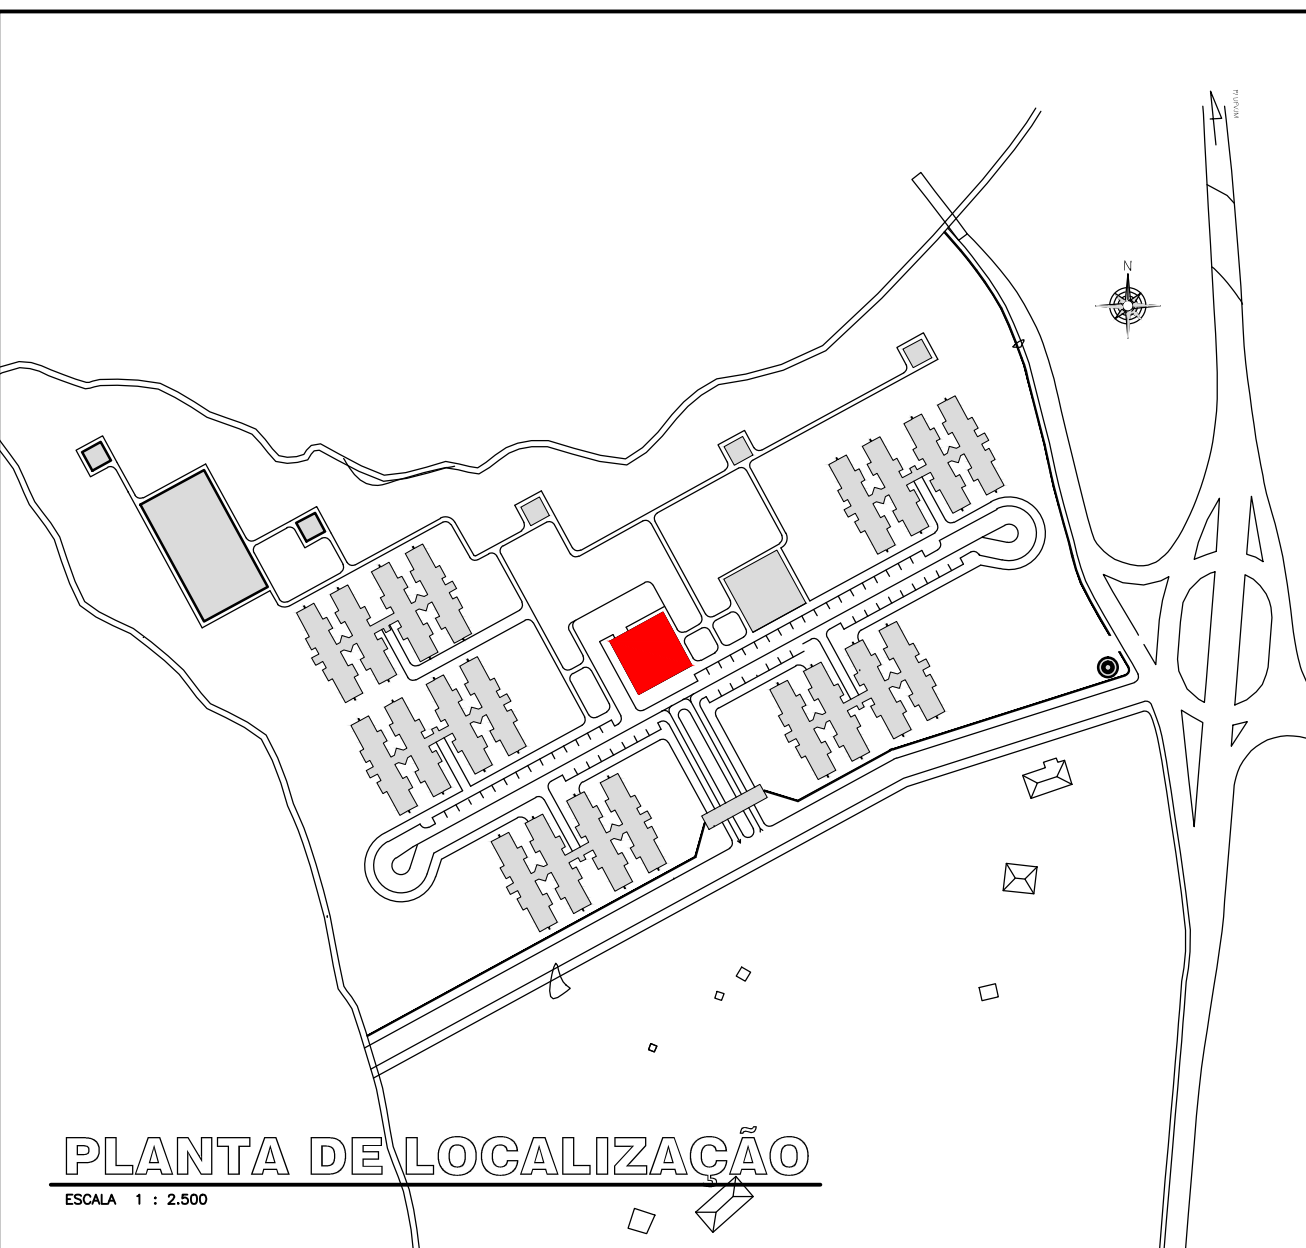

NOTAS ESPECÍFICAS

NOTA 1:
 ESTE BLOCO POSSUI AINDA, ALÉM DAS MEDIDAS DE SEGURANÇA PREVISTAS NA PRANCHA 1/15, SEGURANÇA ESTRUTURAL, CONTROLE DE MATERIAIS DE ACABAMENTO E REVESTIMENTO E BRIGADA DE INCÊNDIO.

FUNDA	UFVPM	DATA DE CRIAÇÃO DO PROJETO: 08/06/2017	NOME DO PROJETO: RODRIGO ALVES DE NOYVES - CREIA PR 32-643D	CRIAR	INDICADA
12/15	PROJETO TÉCNICO DE SEGURANÇA CONTRA INCÊNDIO				
		CORPUS BIRE BIRE			
Acesso: BLOCO RESTAURANTE - CARTES E DETALHES ESPECÍFICOS					
Ocupação: EDUCACIONAL, CULTURA FÍSICA					
Local: Rodovia BR 367, Trevo do Rio Bire, Diamantina-MG, CEP 39100-000					
Proprietário: UNIVERSIDADE FEDERAL DOS VALES DO AÇUQUEIRINHONHA E MUCURI - UFUVA					
Data Término: RODRIGO ALVES DE NOYVES - CREIA PR 32-643D					
Área do Terreno:		Área Construída: 19,030 44 M²			
Consultor: VANESSA PONDICHÉ					