PRODUCED BY AN AUTODESK EDUCATIONAL PRODUCT

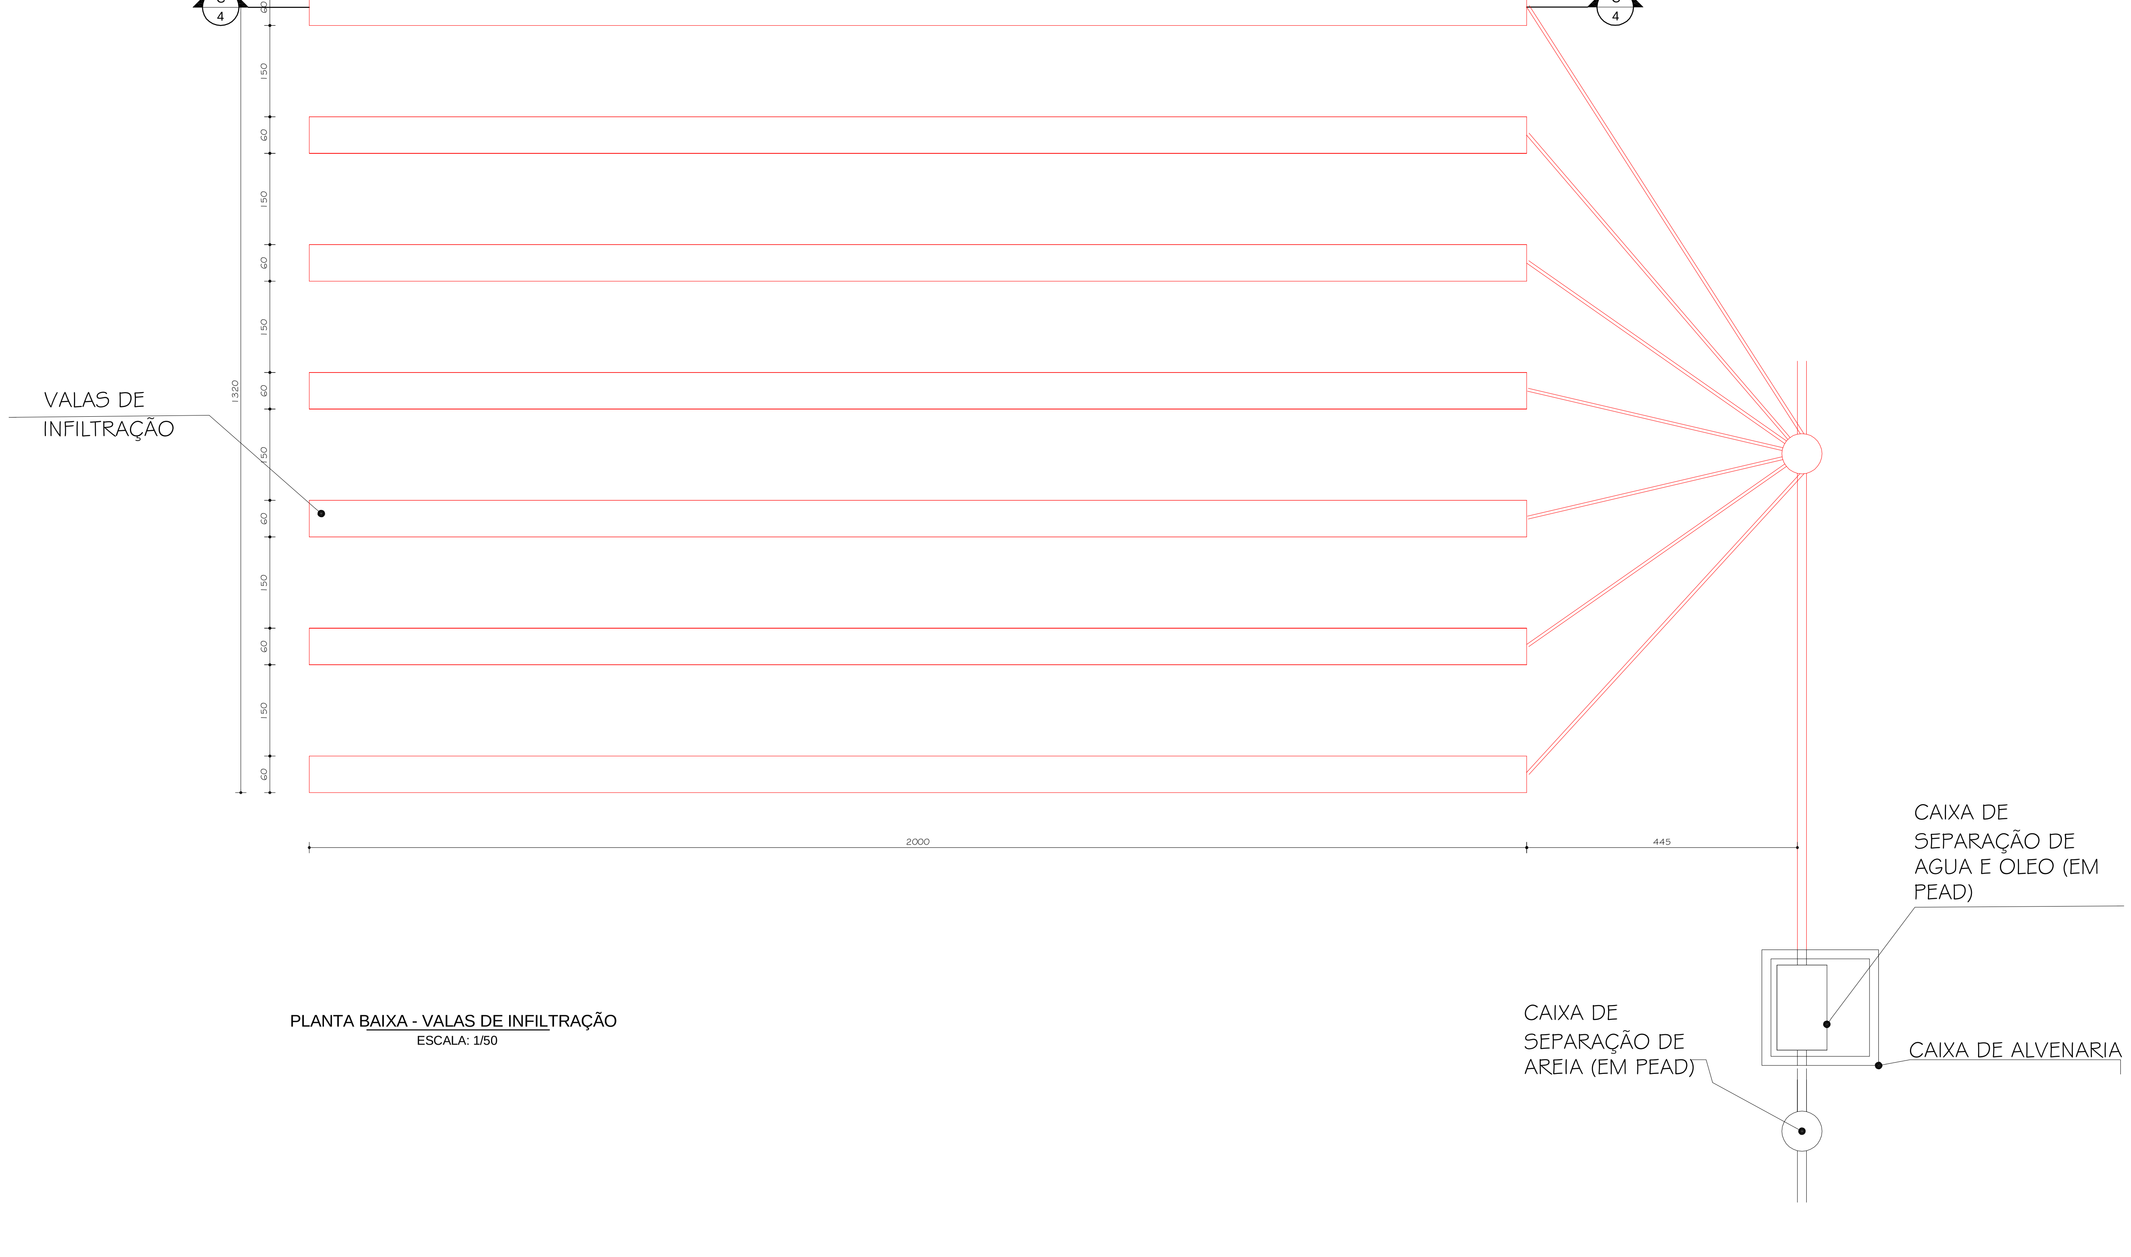

PLANTA BAIXA - VALAS DE INFILTRAÇÃO
ESCALA: 1/50

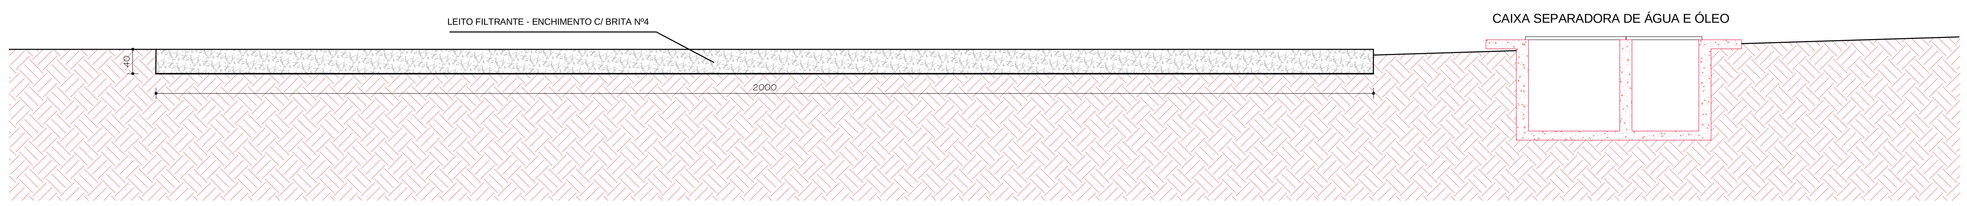

CORTE C4 - VALAS DE INFILTRAÇÃO
ESCALA: 1/50

RELAÇÃO DE MATERIAIS -ÁGUA FRIA- GERAL TUBOS E CONEXÕES: PVC RÍGIDO SOLDÁVEL MARCA: TIGRE, AKROS OU EQUIVALENTE TÉCNICO			
DESCRIÇÃO	UNID.	DIMENSÃO	QUANT.
Adaptador sold.curto c/bolsa e rosca	pc	25mm x 3/4"	12
Adaptador sold.curto c/bolsa e rosca	pc	32mm x 1"	6
Adaptador sold.curto c/bolsa e rosca	pc	50mm x1.1/2"	12
Adaptador sold.curto c/bolsa e rosca	pc	60mm x 2"	4
Adaptador sold.longo c/Flanges livres	pc	25mm x 3/4"	2
Adaptador sold.longo c/Flanges livres	pc	32mm x 1"	4
Adaptador sold.longo c/Flanges livres	pc	60mm x 2"	2
Bucha de reducao soldável curta	pc	32mm x 25mm	3
Bucha de reducao soldavel longa	pc	50mm x 25mm	1
Bucha de reducao soldável longa	pc	60mm x 32mm	1
Bucha de reducao soldavel longa	pc	60mm x 32mm	1
Bucha de reducao soldavel longa	pc	60mm x 50mm	2
Curva 90 soldavel	pc	25mm	53
Curva 90 soldavel	pc	32mm	14
Curva 90 soldavel	pc	50mm	9
Curva 90 soldavel	pc	60mm	5
Joelho red. 90 sold. c/bucha latao	pc	25mm x 1/2"	35
Luva soldavel e c/ rosca	pc	25mm x 3/4"	2
Registro de Gaveta	pc	1"	2
Registro de Gaveta	pc	2"	2
Registro de Gaveta	pc	3/4"	3
Registro de Gaveta c/ canopla	pc	1"	1
Registro de Gaveta c/ canopla	pc	3/4"	2
Registro de Gaveta c/ canopla	pc	1.1/2"	4
Registro de Pressao	pc	3/4"	2
Te 90 soldavel	pc	25mm	24
Te 90 soldavel	pc	32mm	4
Te 90 soldavel	pc	50mm	1
Te 90 soldavel	pc	60mm	1
Te de reducao 90 soldavel	pc	32mm x 25mm	2
Te de reducao 90 soldavel	pc	50mm x 25mm	6
Te de reducao 90 soldavel	pc	60mm x 50mm	2
Tubo de Descarga	pc	40mm	4
Tubo PVC soldável marrom	m	25mm	250.67
Tubo PVC soldável marrom	m	32mm	44.44
Tubo PVC soldável marrom	m	50mm	22.01
Tubo PVC soldável marrom	m	60mm	6.02
Valvula de Descarga	pc	1.1/2"	4

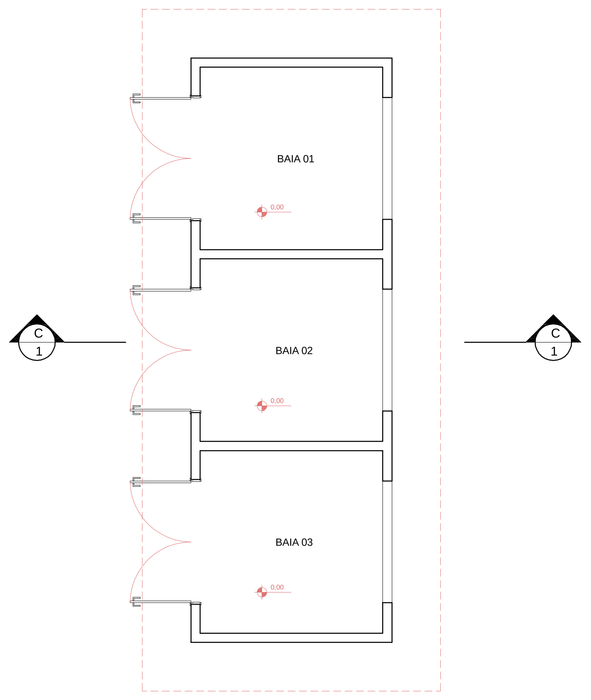

PLANTA BAIXA - BAIAS
ESCALA: 1/50 - ÁREA: 31,70m²

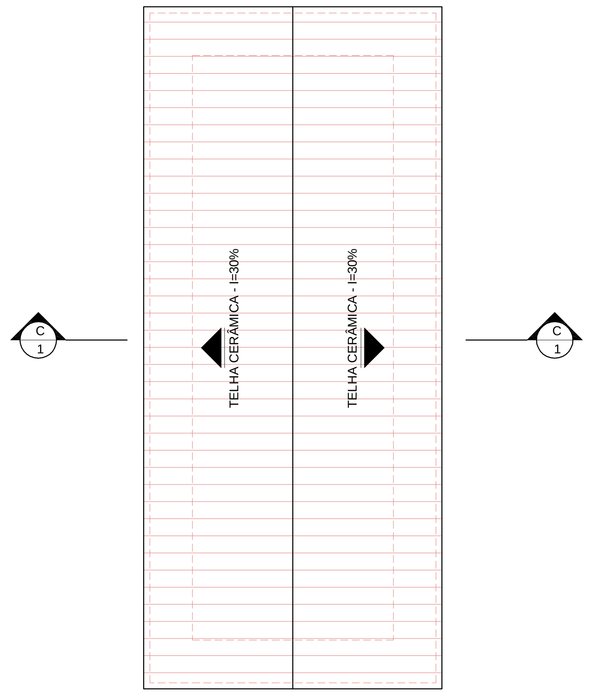

PLANTA BAIXA DE COBERTURA - BAIAS
ESCALA: 1/50

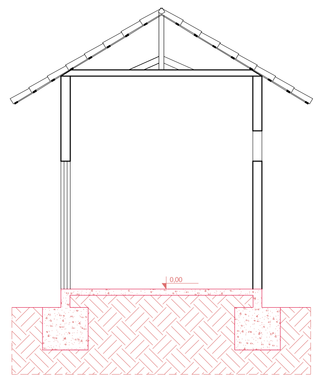

CORTE C1 - BAIAS
ESCALA: 1/50

Nº	DATA	RESPONSÁVEL	DESCRIÇÃO DA REVISÃO

IDENTIFICAÇÃO:
PROJETO HIDROSSANITÁRIO - ÁGUA FRIA

OBRA:
COMERCIAL

COMPOSTAGEM
CAMPUS DIAMANTINA
RODOVIA MG 367, KM 583, Nº 5000 - ALTO DA JACUBA - DIAMANTINA/MG

PROPRIETÁRIO: UNIVERSIDADE FEDERAL DOS VALES DO JEQUITINHONHA E MUCURI
CNPJ: 16.888.315/0001-57

CONTEÚDO:
BAIAS - PLANTA BAIXA / CORTE C1 / PLANTA BAIXA DE COBERTURA
SISTEMA DE TRATAMENTO DE EFLUENTES - PLANTA BAIXA / CORTE C4

AUTOR DO PROJETO DE ADEQUAÇÃO:
KARENINA MARTINS VALADARES
CAU 98 503-1

AUTOR DO PROJETO:
ENG. CIVIL EDUARDO OLIVEIRA NEVES
CREA MG 46.885/D

VERSÃO:	DATA:	DESENHO:	FOLHA:
V 2	AGOSTO/2014	KARENINA	01/07

PRODUCED BY AN AUTODESK EDUCATIONAL PRODUCT
PRODUCED BY AN AUTODESK EDUCATIONAL PRODUCT
PRODUCED BY AN AUTODESK EDUCATIONAL PRODUCT
Your complimentary use period has ended. Thank you for using PDF Complete.
Click here to upgrade to Unlimited Pages and Expanded Features