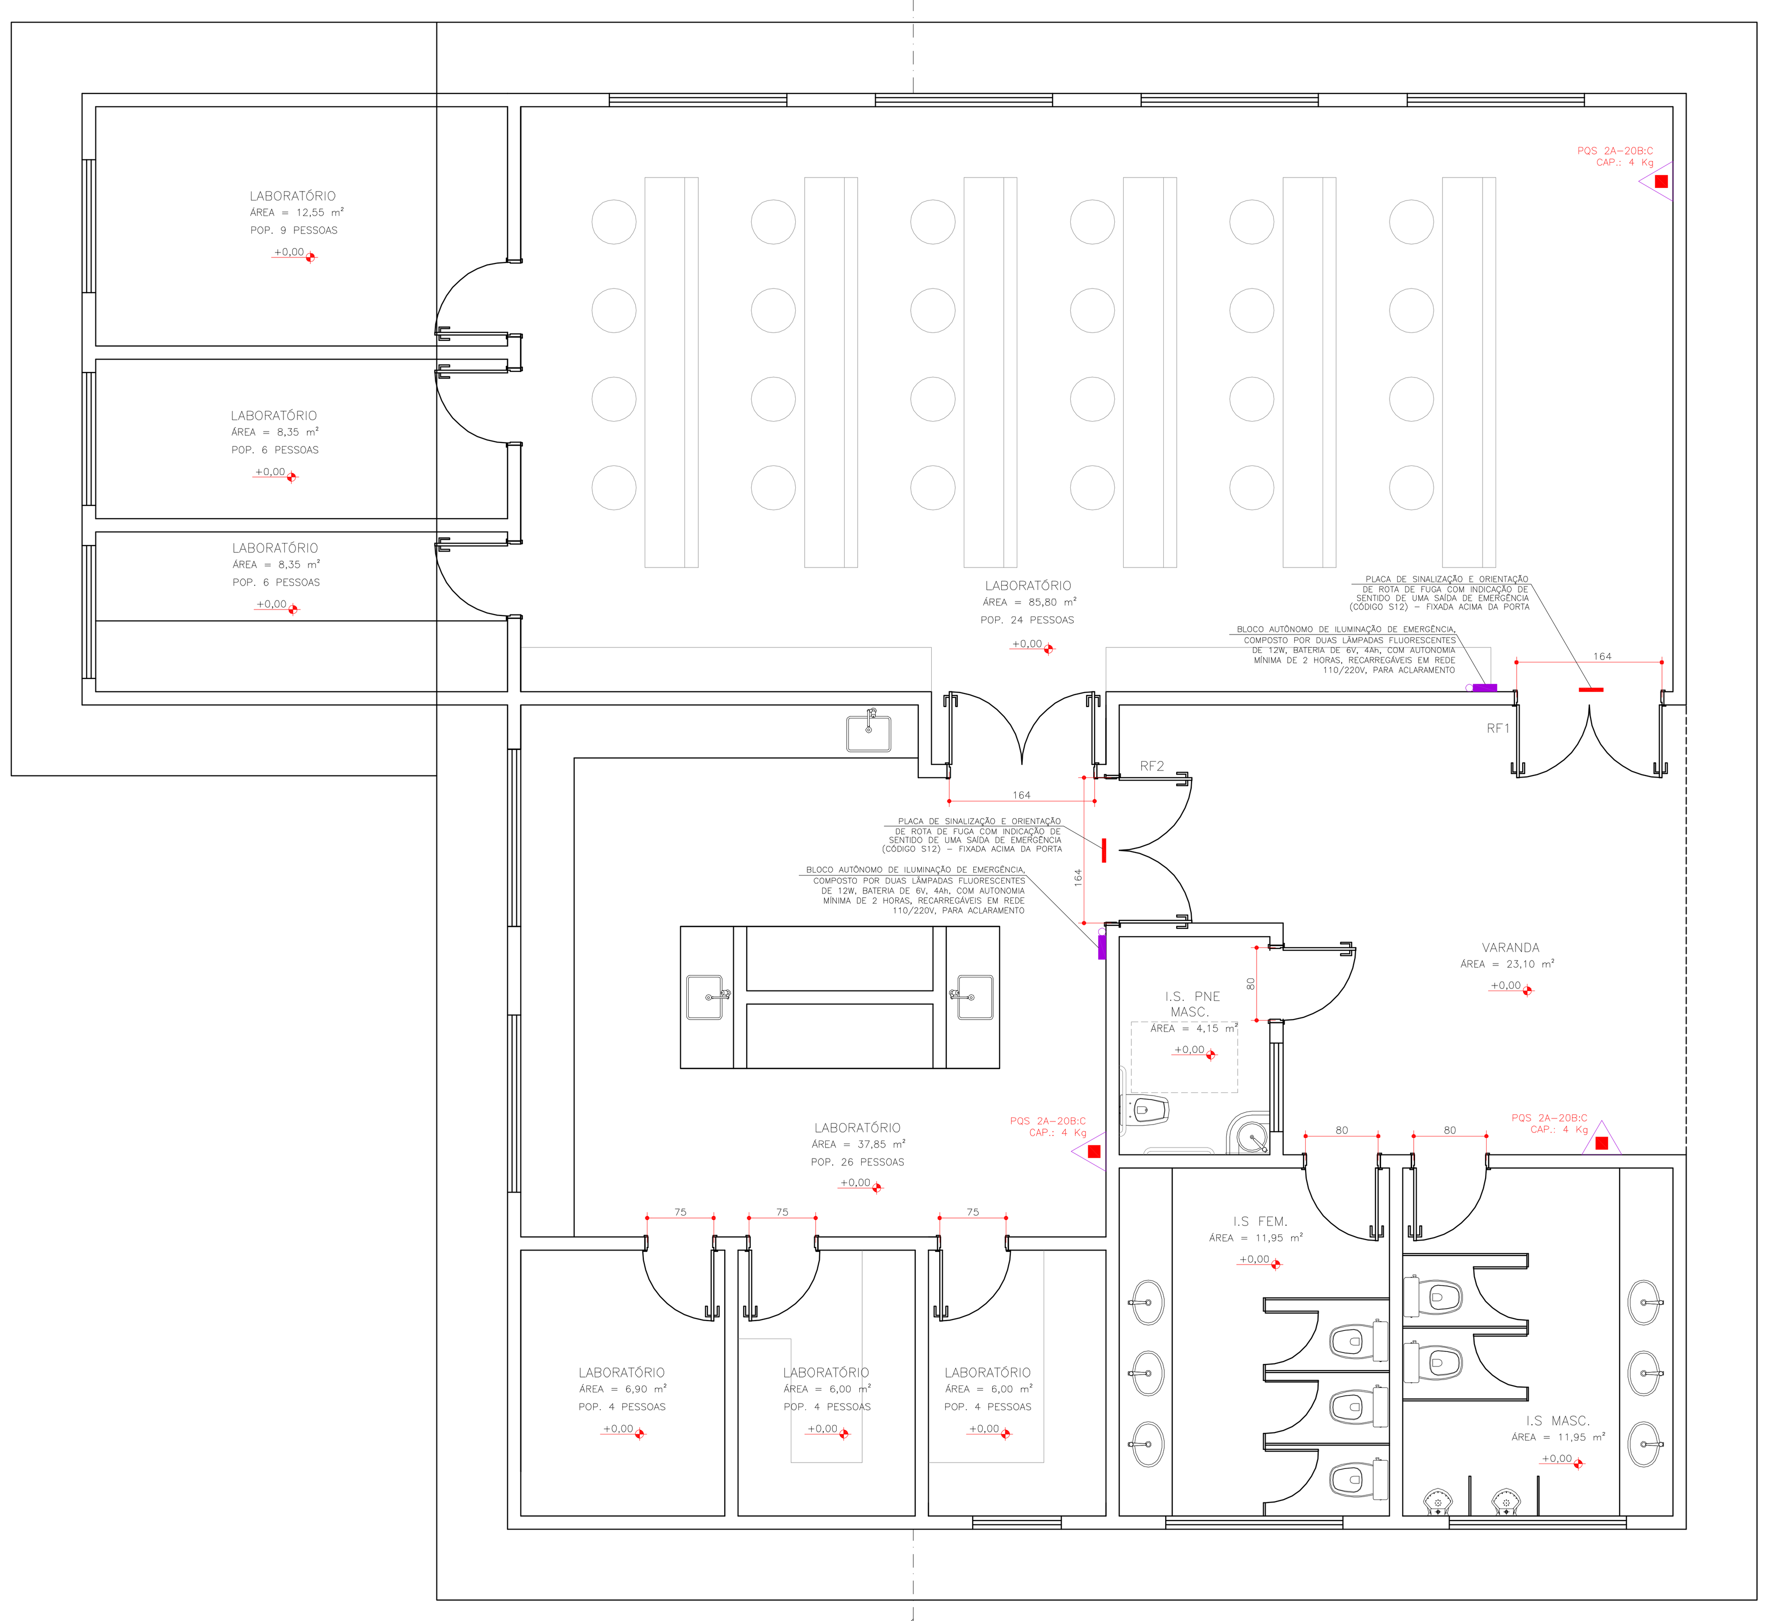

LAB. MICROBIOLOGIA DO SOLO
ESCALA 1 : 50
PAVIMENTO TÉRREO
A=215,45 m²

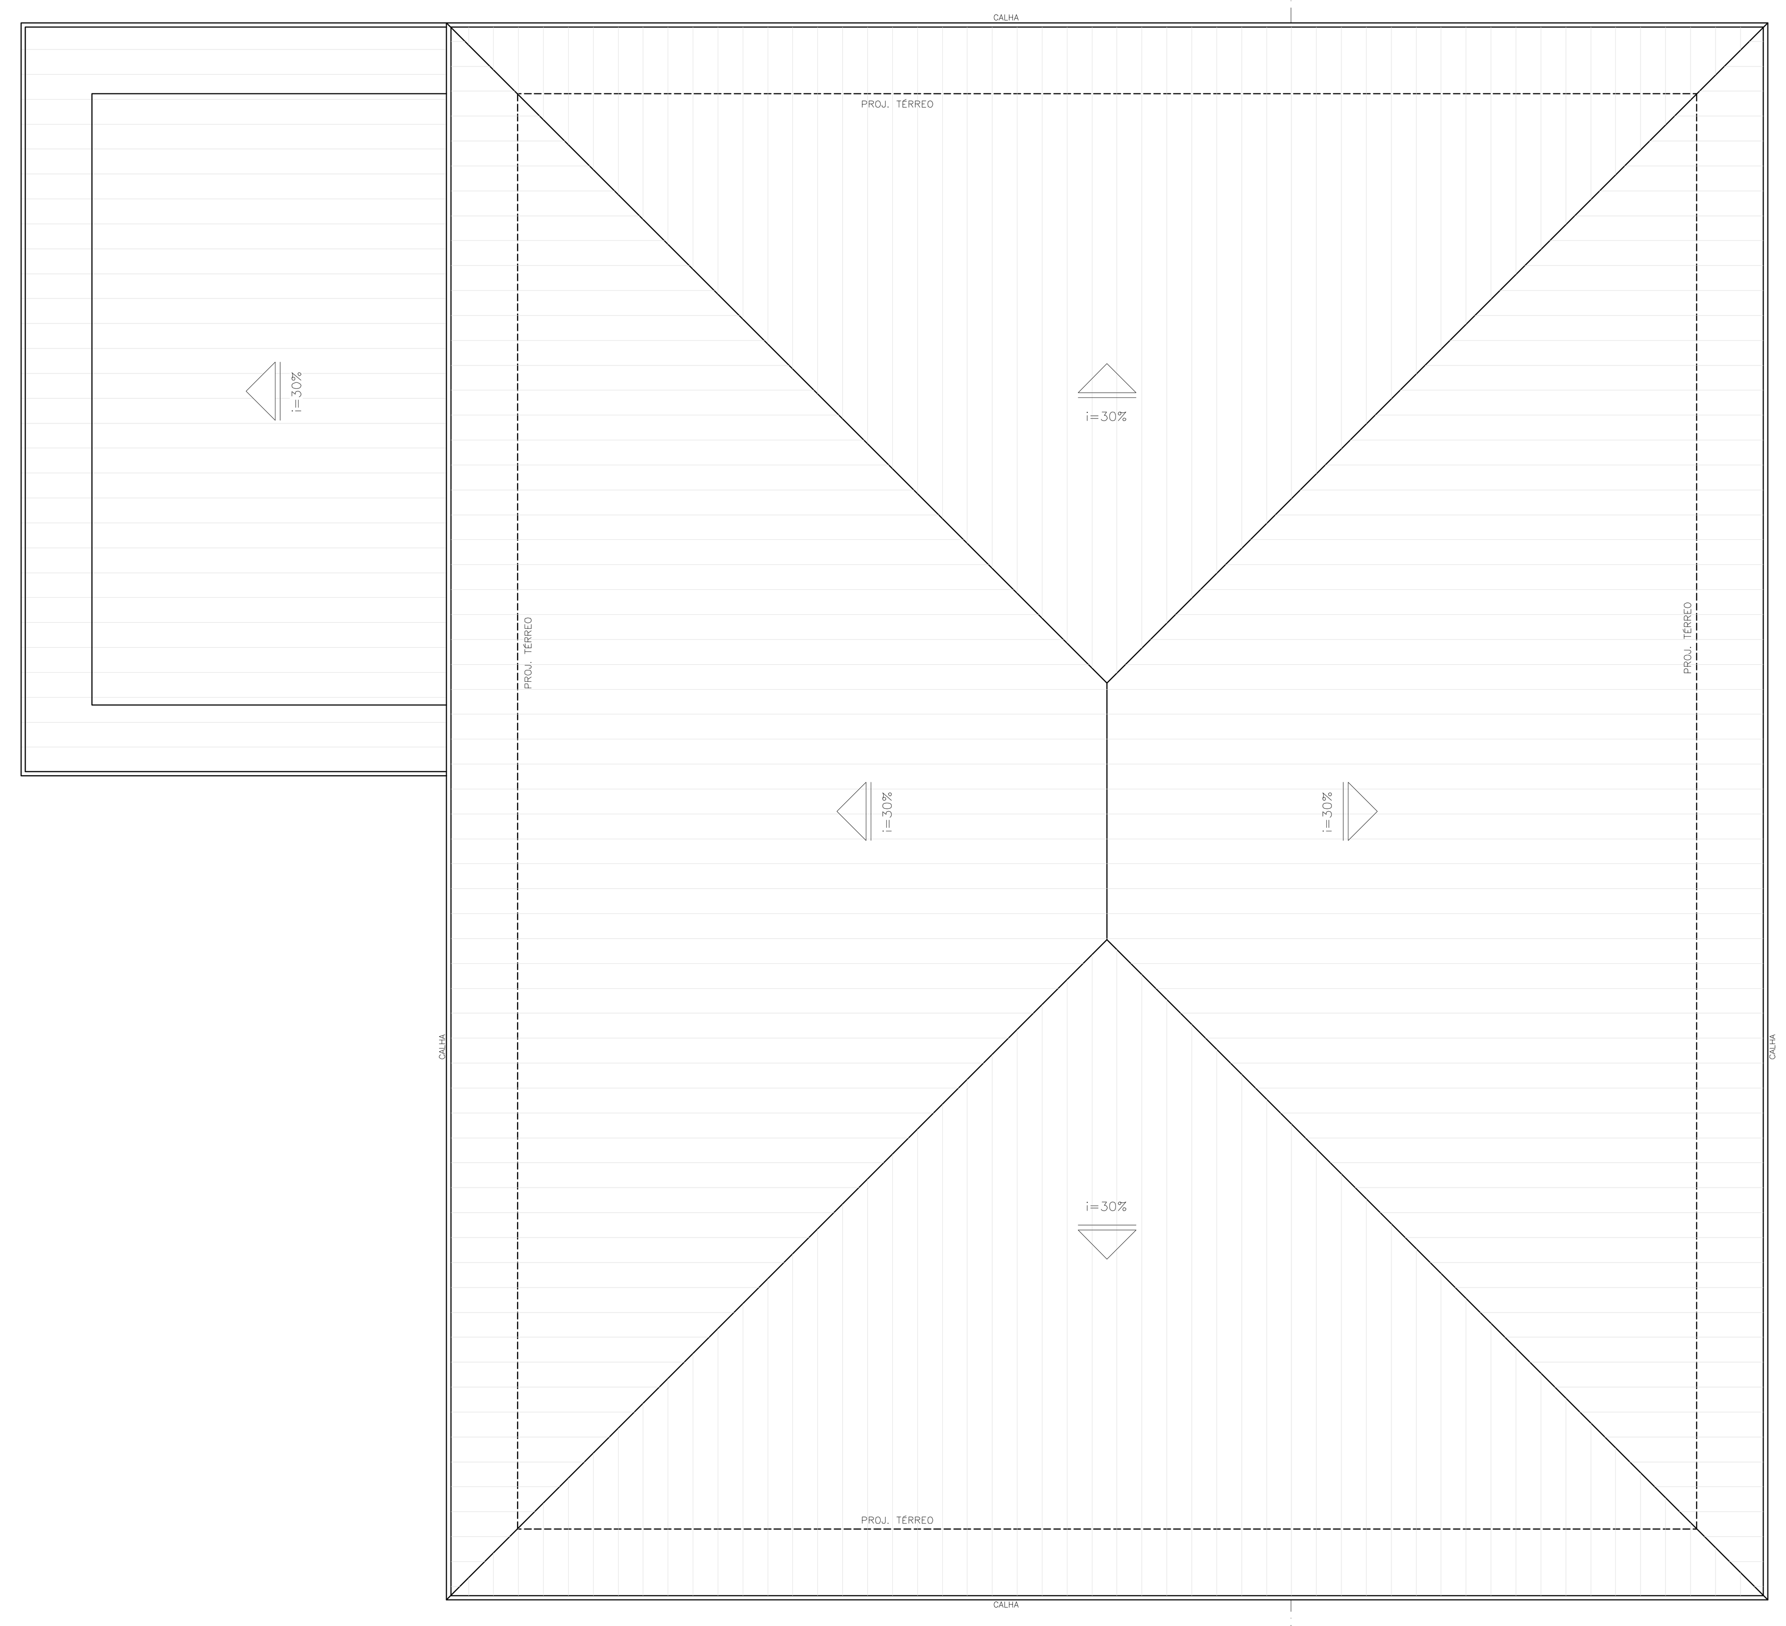

LAB. MICROBIOLOGIA DO SOLO
ESCALA 1 : 50
PAVIMENTO TÉRREO
A=215,45 m²

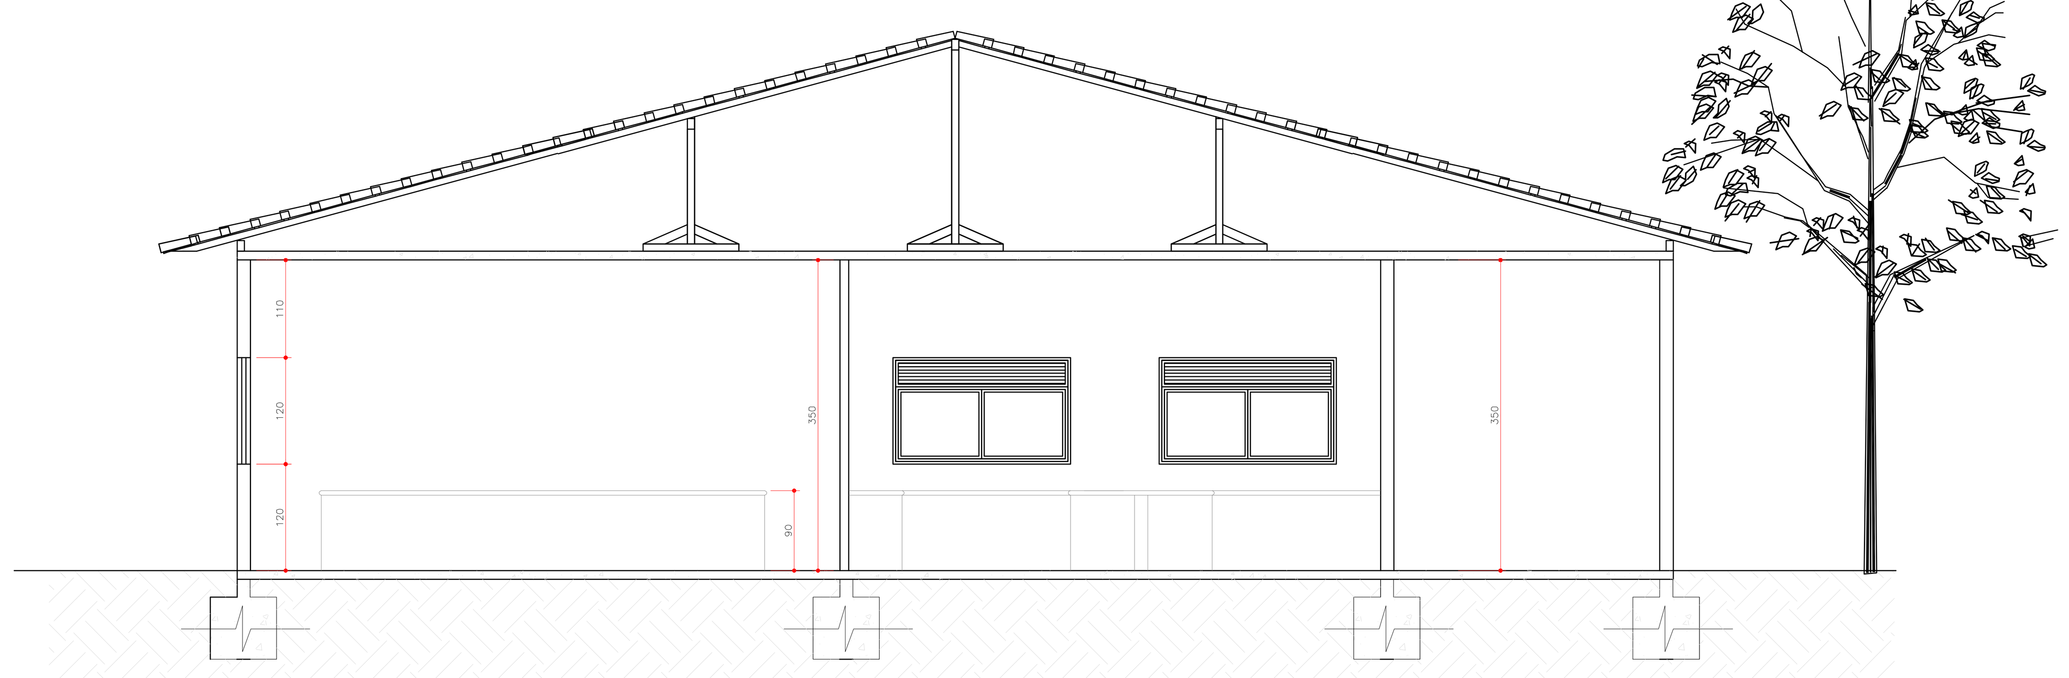

CORTE FF
ESCALA 1 : 50

LEGENDA

SIST. DE ILUM. DE EMERG.	EXTINT. PORT.		SINALIZ. SAÍDA DE EMERG.	
		PÓ QUÍMICO SECO ABC - 2A : 20 B:C		PLACA DE SINALIZAÇÃO E ORIENTAÇÃO DE ROTA DE FUGA
		ILUMINAÇÃO DE EMERGÊNCIA DE ACLARAMENTO VER NOTA 3		

QUADRO RESUMO DAS MEDIDAS DE SEGURANÇA

SAÍDA DE EMERGÊNCIA	CONFORME IT. 08/06.
EXTINTORES IT. 16/06	ÁGUA PRESSURIZADA - 2A PÓ QUÍMICO SECO BC - 20 B:C GÁS CARBÔNICO BC - 5 B:C
SINALIZAÇÃO DE EMERGÊNCIA	CONFORME INSTRUÇÃO TÉCNICA Nº 15/06
ILUMINAÇÃO DE EMERGÊNCIA	CONFORME INSTRUÇÃO TÉCNICA Nº 13/06

CLASSIFICAÇÃO - Decreto Estadual nº 44.746/08

GRUPO	OCUPAÇÃO	DIVISÃO	DESCRIÇÃO	EXEMPLOS
M	ESPECIAL	M-5	PROCESSAMENTO DE LIXO	PROCESSAMENTO, RECICLAGEM OU ARMAZENAMENTO DE MATERIAL RECUSADO/DESCARTADO.

CARGA DE INCÊNDIO - IT- 09/06

OCUPAÇÃO/USO	DESCRIÇÃO	DIVISÃO	CARGA DE INCÊNDIO EM MJ/M2
ESPECIAL	PROCESSAMENTO DE LIXO	M-5	300

CLASSIFICAÇÃO DAS EDIFICAÇÕES E ÁREAS DE RISCO QUANTO À CARGA DE INCÊNDIO

RISCO	CARGA DE INCÊNDIO MJ/M2
BAIXO	300

NOTAS GERAIS

NOTA 1:
"O AUTOR DO PROJETO E O RESPONSÁVEL TÉCNICO SÃO RESPONSÁVEIS, CIVIL E ADMINISTRATIVAMENTE POR TODAS AS INFORMAÇÕES PRESTADAS NO PRESENTE PROJETO, BEM COMO PELO ATENDIMENTO DAS ESPECIFICAÇÕES CONSTANTES DO CÓDIGO DE PREVENÇÃO DE INCÊNDIOS DO CORPO DE BOMBEIROS DA POLÍCIA MILITAR DE MINAS GERAIS E NORMAS BRASILEIRAS VIGENTES, SUJEITANDO-SE ÀS SANÇÕES LEGAIS DECORRENTES DE EVENTUAIS PREJUÍZOS DE TERCEIROS."

NOTA 2:
"TODOS OS EQUIPAMENTOS E DISPOSITIVOS DE SEGURANÇA CONTRA INCÊNDIOS DEVERÃO TER SINALIZAÇÃO DE EMERGÊNCIA CONFORME ATENDIMENTO ÀS EXIGÊNCIAS CONTIDAS NA I.T. 15." AS SINALIZAÇÕES BÁSICAS DE EMERGÊNCIA DESTINADAS À ORIENTAÇÃO E SALVAMENTO, ALARME DE INCÊNDIO E EQUIPAMENTOS DE INCÊNDIO DEVEM POSSUIR EFEITO FOTOLUMINESCENTE."

NOTA 3:
"TODOS OS BLOCOS AUTÔNOMOS PARA ILUMINAÇÃO DE EMERGÊNCIA, SENDO DE ACLARAMENTO OU BALIZAMENTO, DEVERÃO GARANTIR UM NÍVEL MÍNIMO DE ILUMINAMENTO DE 3 (TRÊS) LUX EM LOCAIS PLANOS E 5 (CINCO) LUX EM LOCAIS COM DESNÍVEL (ESCADAS E RAMPAS), CONFORME I.T. 13."

IDENTIFICAÇÃO DA EDIFICAÇÃO E/OU ÁREA DE RISCO

PAVIMENTO OU SETOR	OCUPAÇÃO	C.I. (MJ/m²)	Nº DE PAVIMENTOS	PÉ-DIREITO (m)	ÁREA (m²)
GALPÃO DE MINHOCAS	ESPECIAL	300	01	3,60	109,55
GALPÃO DE MANUSEIO	ESPECIAL	300	01	3,50	81,25
BAIAS	ESPECIAL	300	01	3,50	31,70
LAB. MICROB. DO SOLO	EDUCACIONAL E CULT. FÍSICA	300	01	3,50	215,45
ESCRITÓRIO	SERVIÇO PROFISSIONAL	700	01	3,50	38,50
ALTURA: TÉRREO	RISCO: RL	ÁREA EXISTENTE: -		ÁREA TOTAL	476,45

MEDIDAS DE SEGURANÇA CONTRA INCÊNDIO

[ ]	ACESSO DE VIATURAS DO CORPO DE BOMBEIROS	[x]	ILUMINAÇÃO DE EMERGÊNCIA
[ ]	SEPARAÇÃO ENTRE EDIFICAÇÕES	[ ]	ALARME DE INCÊNDIO
[ ]	SEGURANÇA ESTRUTURAL NAS EDIFICAÇÕES	[x]	SINALIZAÇÃO DE EMERGÊNCIA
[ ]	COMPARTIMENTAÇÃO HORIZONTAL/VERTICAL	[x]	EXTINTORES DE INCÊNDIO
[ ]	CONTROLE DE MATERIAL DE ACABAMENTO	[ ]	HIDRANTES E MANGOTINHOS
[x]	SAÍDAS DE EMERGÊNCIA	[ ]	CHUVEIROS AUTOMÁTICOS
[ ]	ELEVADOR DE EMERGÊNCIA	[ ]	RESFRIAMENTO
[ ]	BRIGADA DE INCÊNDIO	[ ]	ESPUMA
[ ]	PLANO DE EMERGÊNCIA	[ ]	SISTEMA FIXO DE GASES LIMPOS

RESERVATÓRIOS: INFERIOR NA | SUPERIOR NA | RTI NA | SPK NA

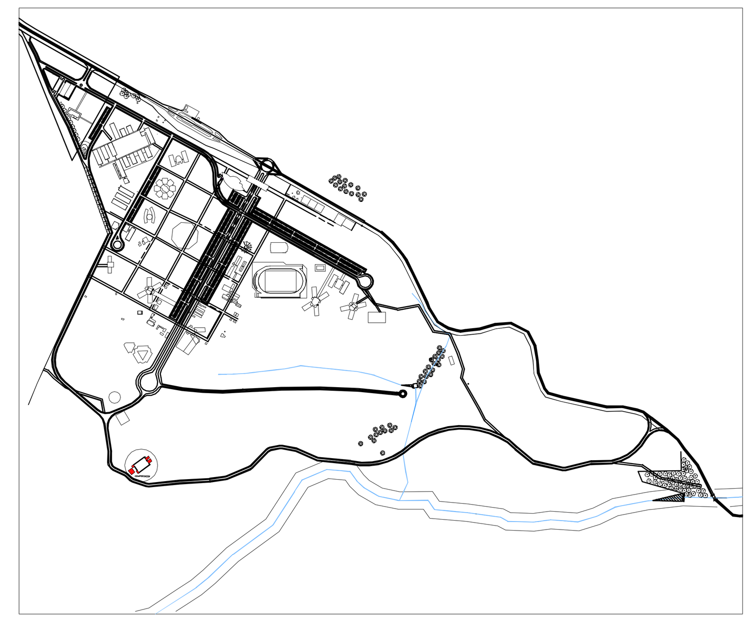

PLANTA DE LOCALIZAÇÃO
ESCALA 1 : 15.000

SINALIZAÇÃO DE EMERGÊNCIA CONTRA INCÊNDIO E PÂNICO (IT 15)

SINALIZAÇÃO DE EQUIPAMENTOS DE COMBATE A INCÊNDIO E ALARME

SINALIZAÇÃO DE ORIENTAÇÃO E SALVAMENTO

SAÍDA

S12: INDICAÇÃO DE SAÍDA DE EMERGÊNCIA

SINALIZAÇÃO DE EQUIPAMENTOS DE COMBATE A INCÊNDIO E ALARME

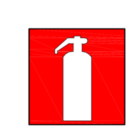

E5: EXTINTOR DE INCÊNDIO

Resp. Técnico pela revisão do projeto:
KARENINA MARTINS VALADARES

Proprietário ou Resp. pelo uso:
UFVJM

Resp. Técnico:
RODRIGO ALVES DE NOVAES - CREA PR 32.643/D

Folha: 03/05	**PROJETO TÉCNICO DE SEGURANÇA CONTRA INCÊNDIO** COMPOSTAGEM	Escala: INDICADA
	Assunto: PLANTAS E CORTES DO LABORATÓRIO DE MICROBIOLOGIA DO SOLO	
	Ocupação Predominante: ESPECIAL	
	Local: AV. VER. JOÃO NARCISO, 1380 - BAIRRO CACHOEIRA - UNAÍ/MG	
	Proprietário: UNIVERSIDADE FEDERAL DOS VALES DO JEQUITINHONHA E MUCURI - UFVJM	
	Resp. Técnico: RODRIGO ALVES DE NOVAES - CREA PR 32.643/D	
	Área do Terreno:	Área Construída: 476,45 m²
	Desenhista: VANESSA PÖNDRICH	

Your complimentary use period has ended. Thank you for using PDF Complete.
Click Here to upgrade to Unlimited Pages and Expanded Features