



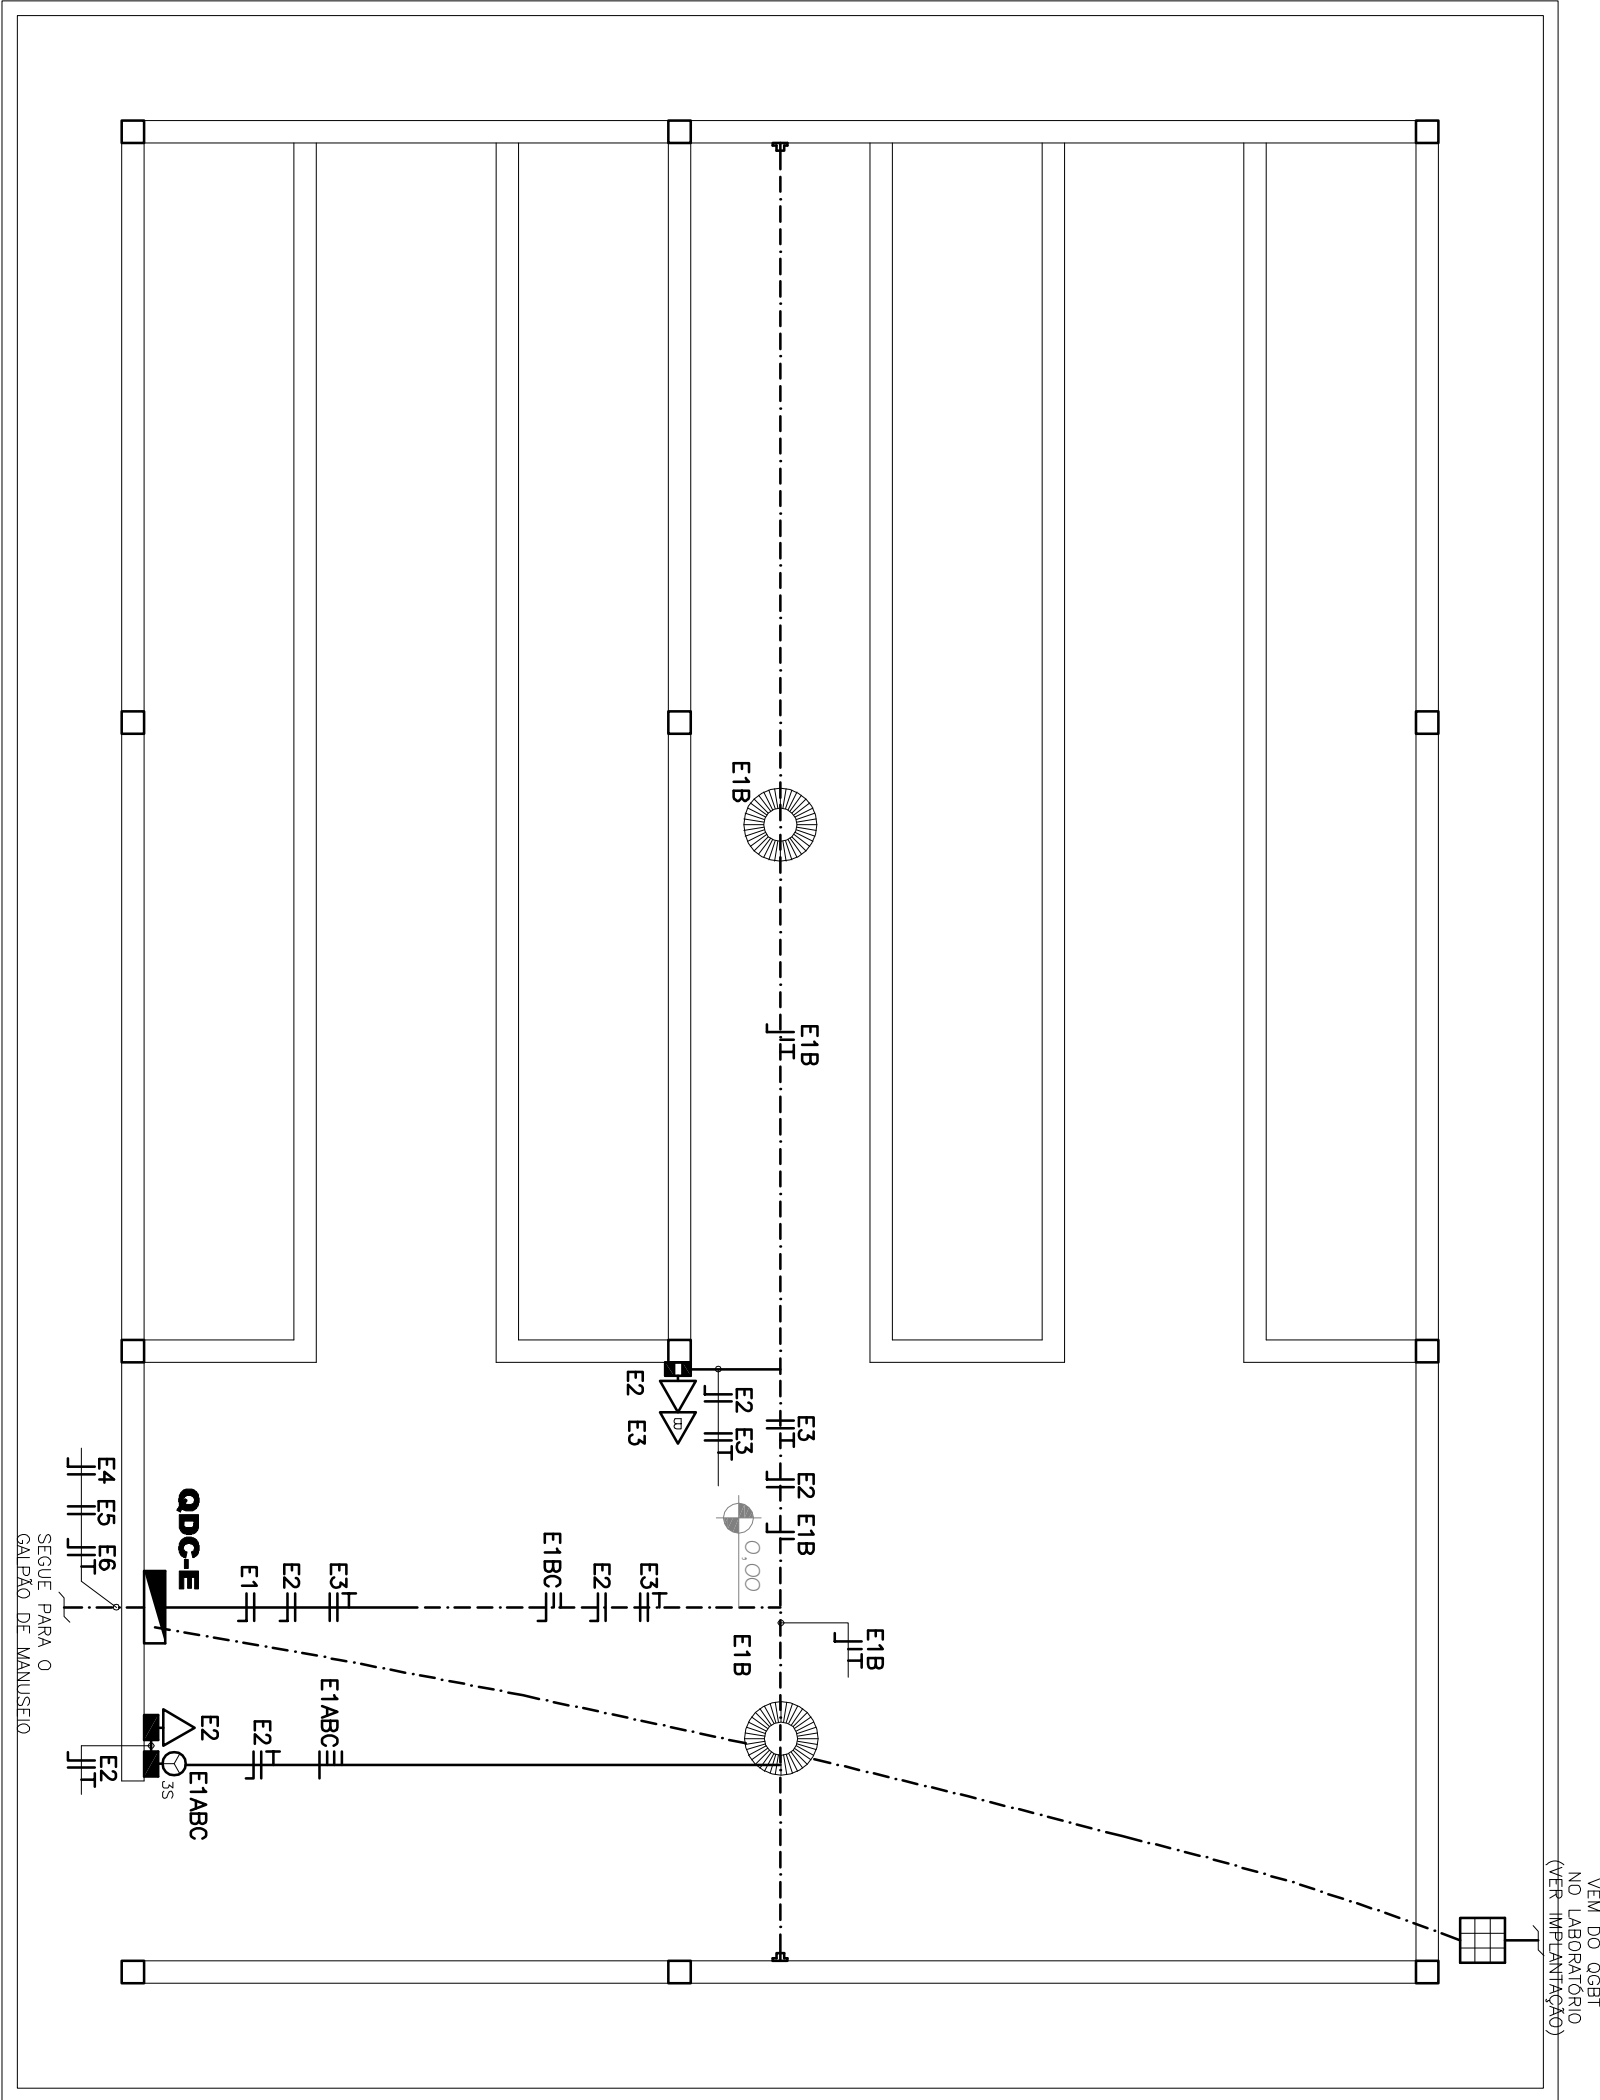

GALPÃO DE MINHOCA


COMPOSTAGEM ESCALA 1:50

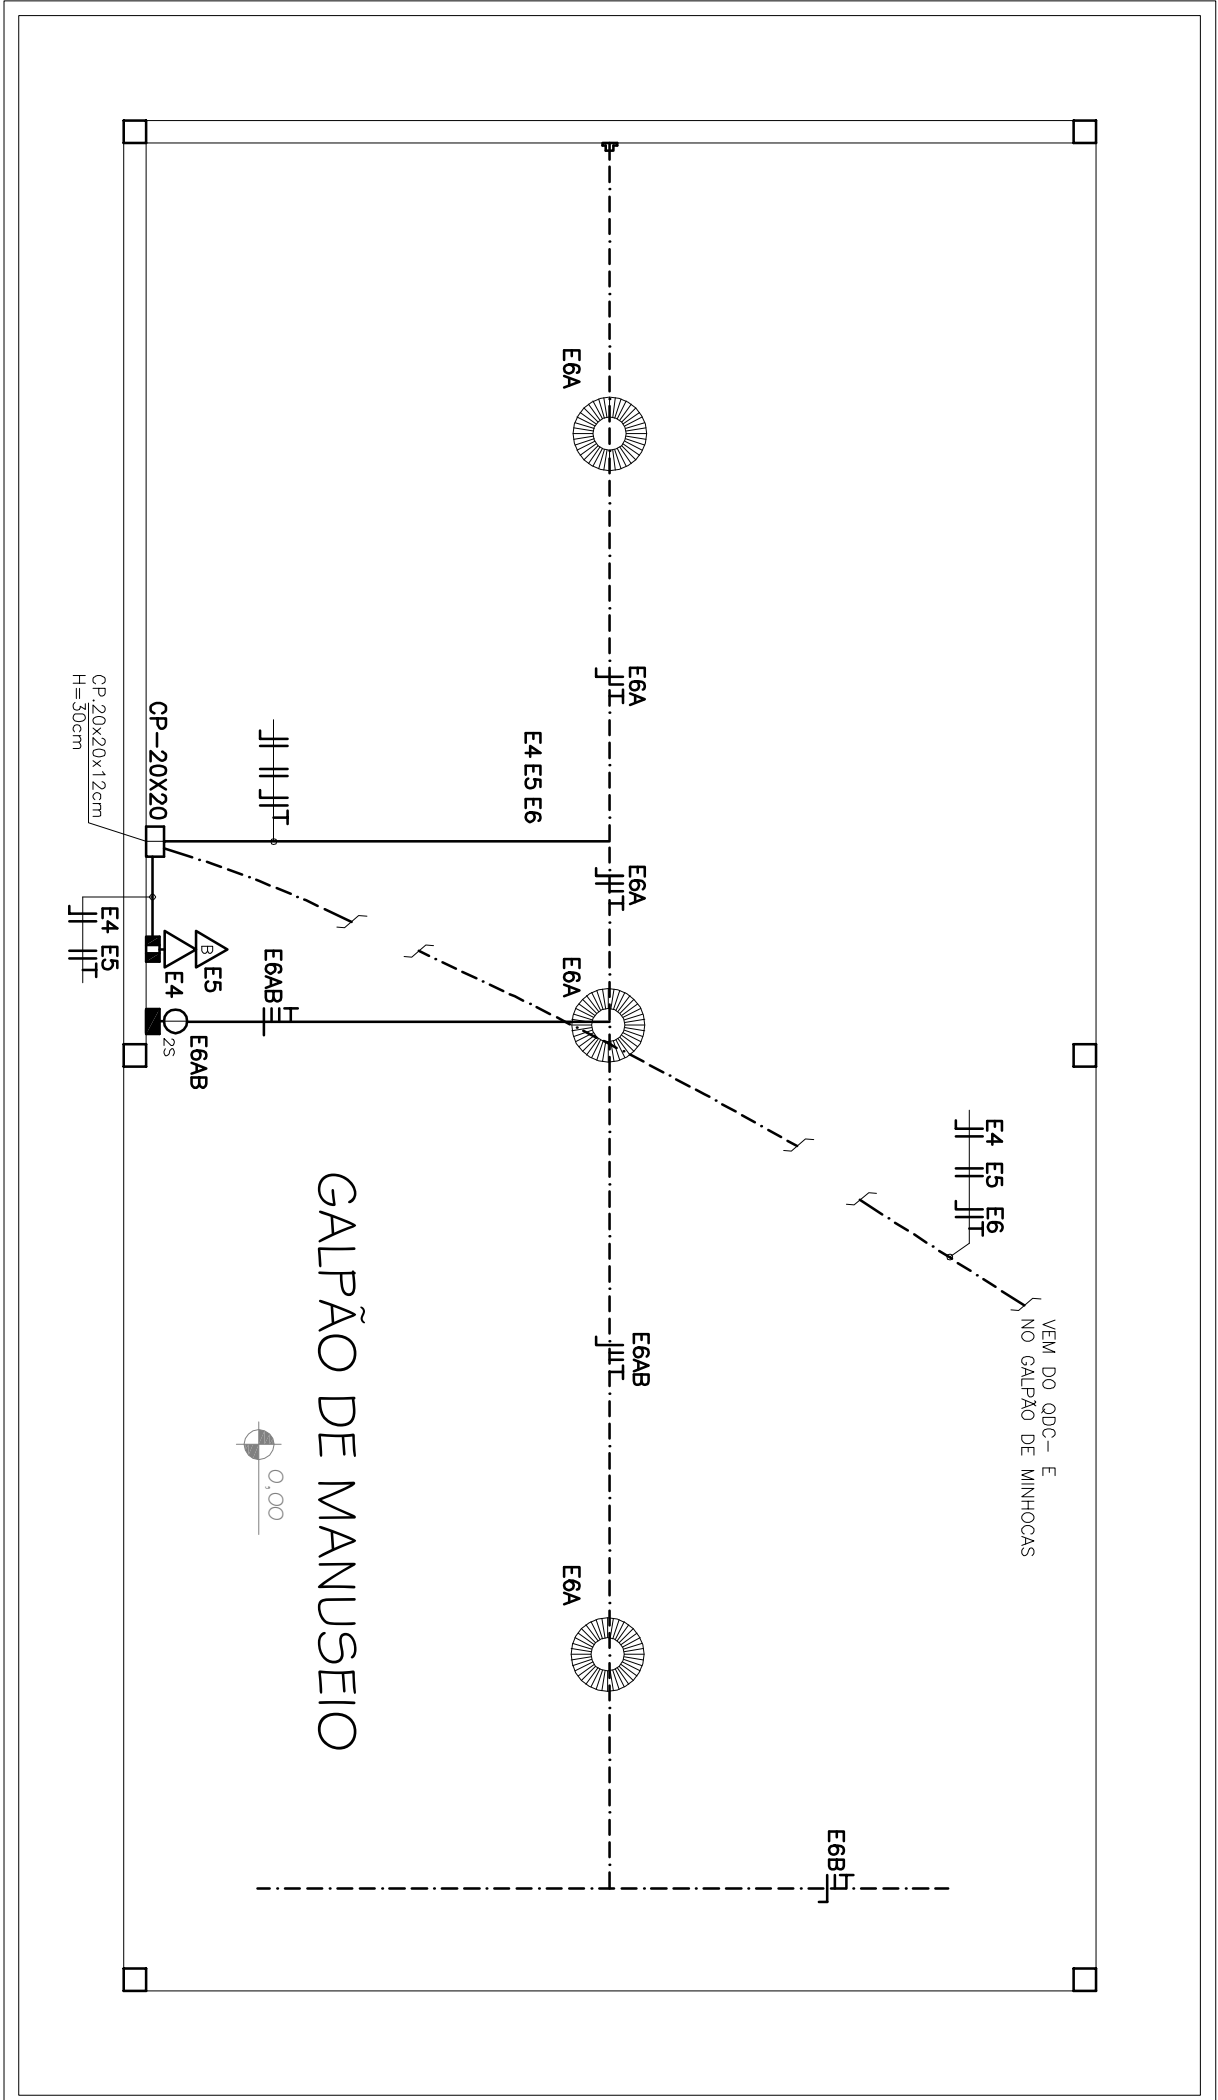

GALPÃO DE MANUSEIO


COMPOSTAGEM

ESCALA 1:50

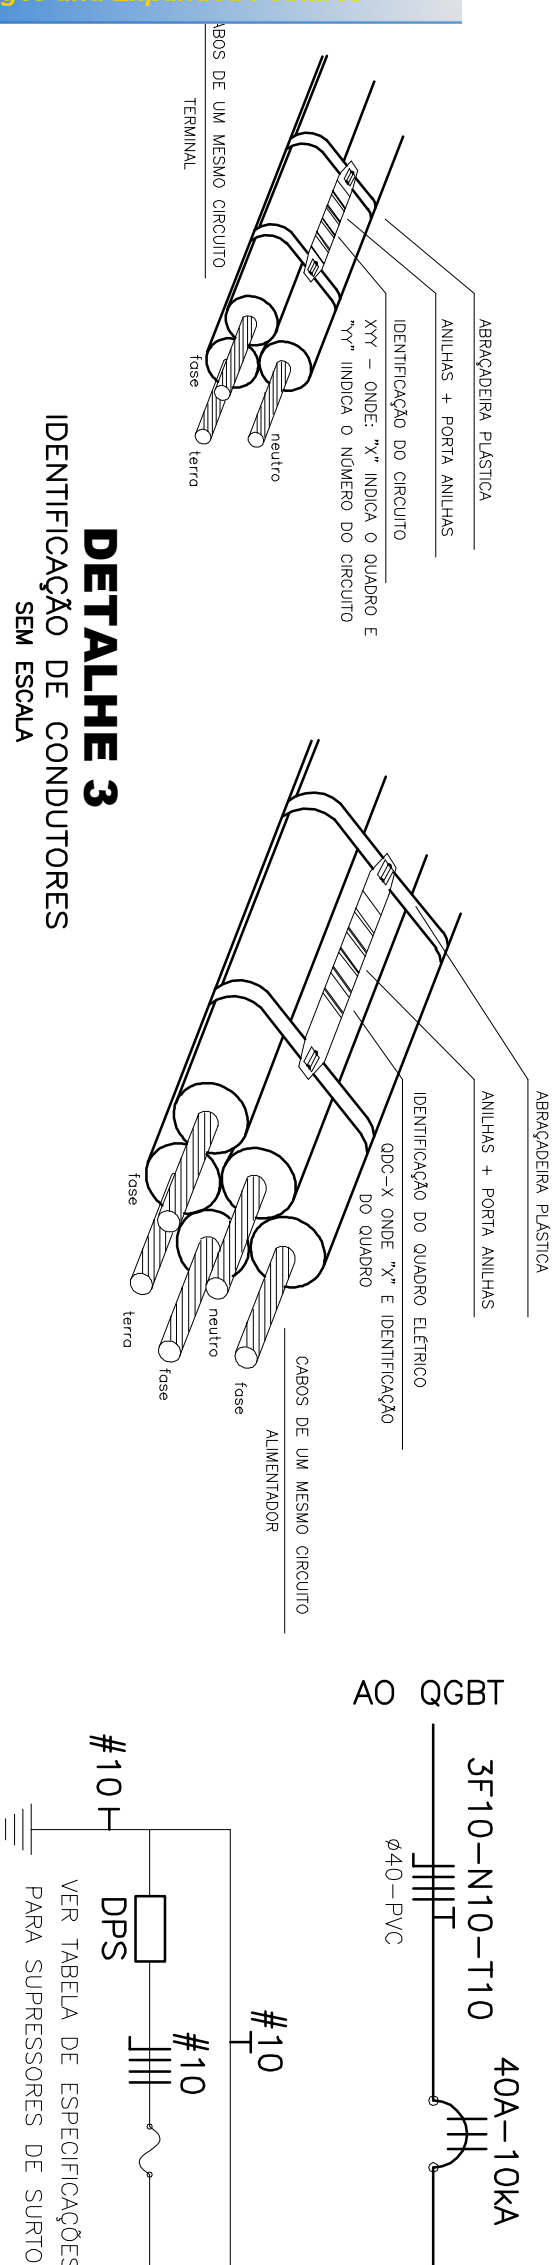


DETALHE 7

ELEMENTOS PARA FIXAÇÃO DOS PERFILADOS PENDENTES SEM ESCALA

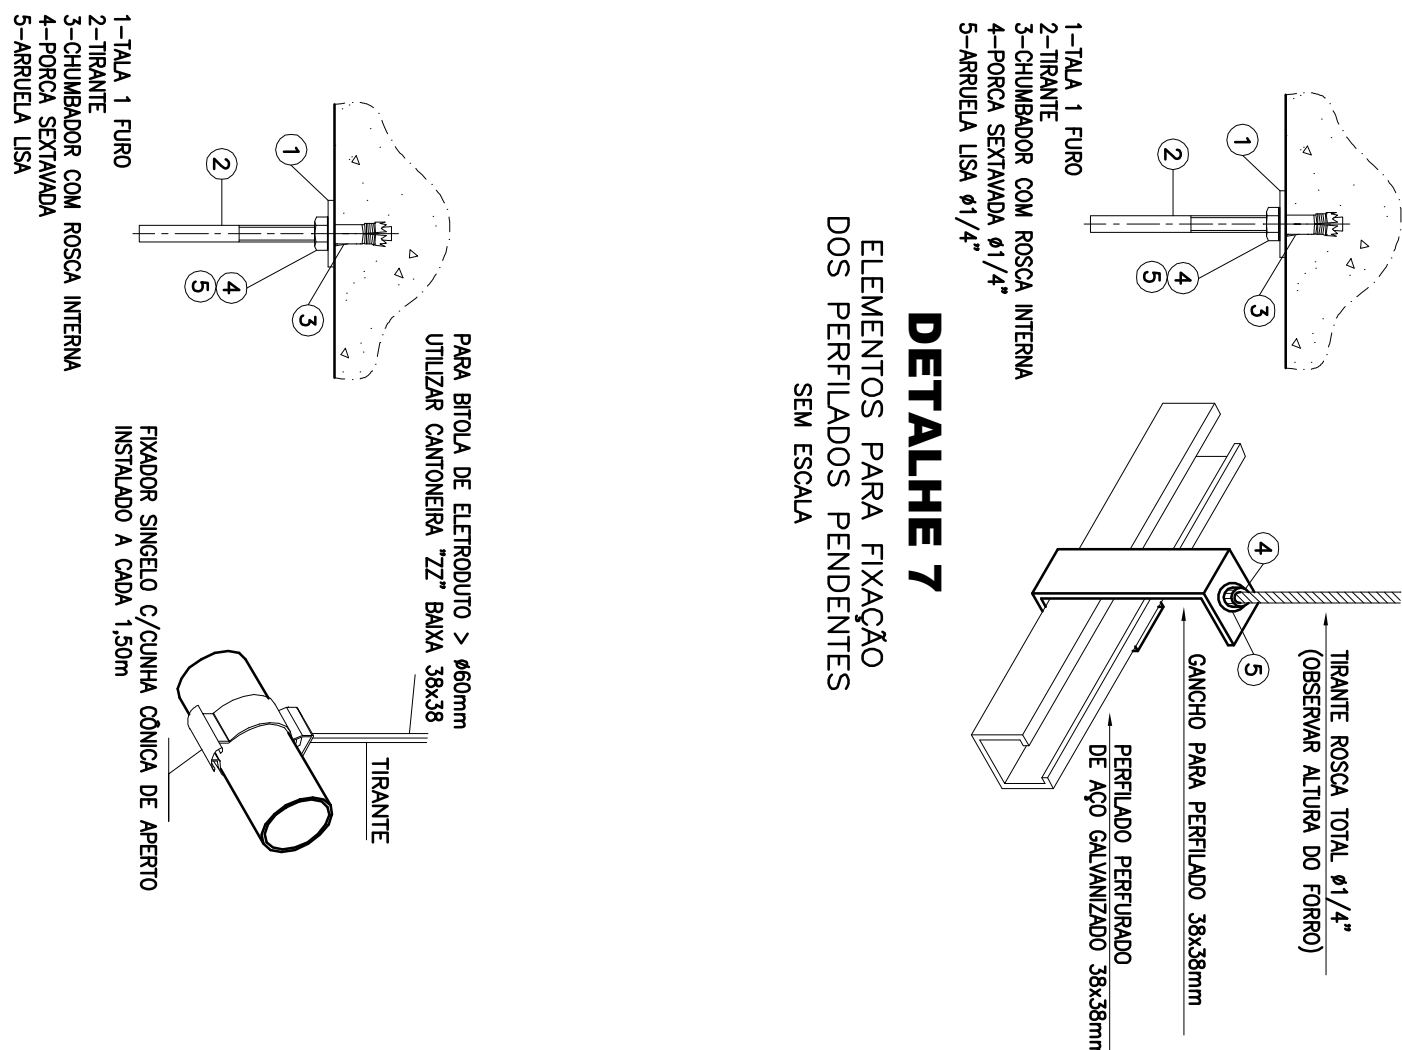


CADEIRA CIRCULAR
EIRO CONFORME O
ELEIRODUTO


PARADE OU LAJE
DE TETO

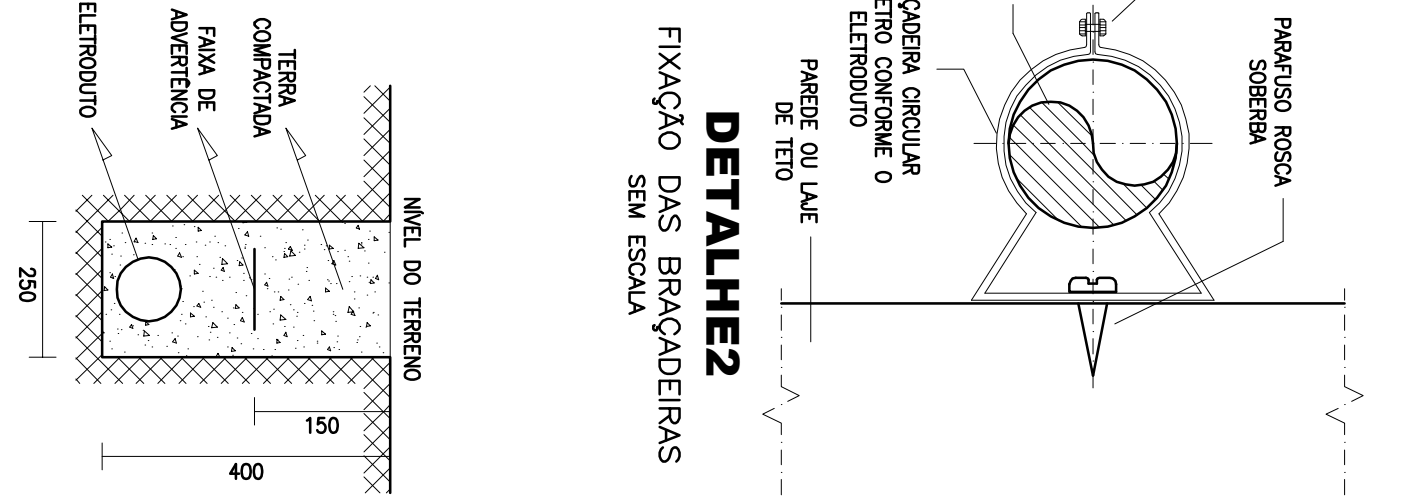


DETALHE2
 ÇÃO DAS BRACADEIRAS
 SEM ESCALA

 

DETALHE 11

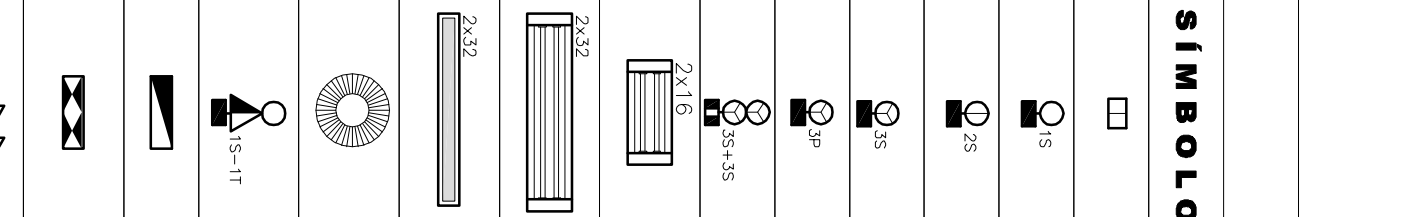

TOMADA MONOFÁSICA

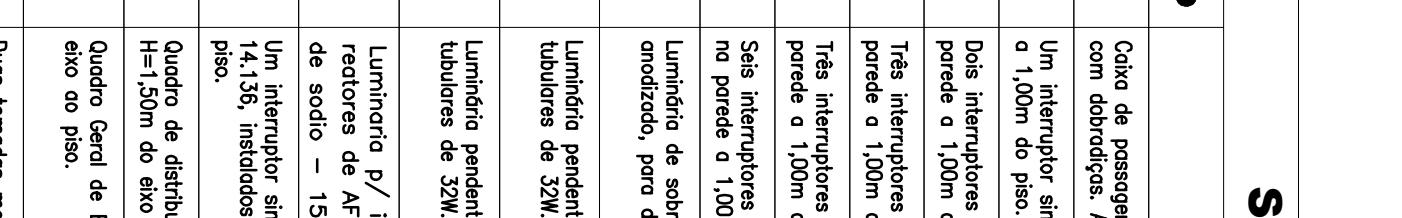

SIMBOLOGIA		SÍMBOLO	DESCRIÇÃO	COMPLEMENTO	QUANT.
			Caixa de passagem, 20x20x12cm, sobrepõe ao parede. Tempo com sobrepõe. Não contém interruptor no próprio.	Ref. Wetzl, Dado ou equivalente.	2
			Um interruptor simples, instalado em condutite, afixado no parede a 1,00m do piso.	Ref. Wetzl, Dado ou equivalente.	5
			Dois interruptores simples, instalados em condutite, afixado no parede a 1,00m do piso.	Ref. Wetzl, Dado ou equivalente.	2
			Três interruptores simples, instalados em condutite, afixado no parede a 1,00m do piso.	Ref. Wetzl, Dado ou equivalente.	5
			Três interruptores simples, instalados em condutite, afixado no parede a 1,00m do piso.	Ref. Wetzl, Dado ou equivalente.	1
			Três interruptores simples, instalados em condutite duplo, afixado no parede a 1,00m do piso.	Ref. Wetzl, Dado ou equivalente.	1
			Luminária de sobrepõe, sem difusa, com refletor de alumínio anodizado, para tubos de fluorescentes tubulares de 10W.	Cor. Bazzoni, ref. 3320 ITM ou equivalente.	3
			Luminária pendente ou de sobrepõe para 2 lâmpadas fluorescentes tubulares de 52W.	Cor. Bazzoni, ref. 3320 ITM ou equivalente.	8
			Luminária pendente ou de sobrepõe para 2 lâmpadas fluorescentes tubulares de 52W.	Cor. Bazzoni, ref. 3320 ITM ou equivalente.	5
			Luminário p/ iluminação interna, com alojamento para reatores de AEP portais rápidos, com lâmpada de vapor de sódio – 150W refletor em alumínio.	Ref. Wetzl, Dado ou equivalente.	8
			Um interruptor simples e uma tomada monofásica, 10A, NBR 14.136, instalados em condutite, afixado no parede a 1,00m do piso.	Ref. Wetzl, Dado ou equivalente.	4
			Quatro de distribuição de circuitos, sobrepõe no parede. H=1,50m do eixo ao piso.	.	5
			Quatro Gai de Basse Trevisi, embutido no parede. H=1,50m do eixo ao piso.	.	1
			Dois tomadas monofásicas, 10A, NBR 14.136, instalados em condutite duplo afixado no parede a 0,40m do piso coberto.	Cor. Wermelo, ref. Wetzl, Dado ou equivalente.	1
			Tomada bifásica, 10A, NBR 14.136, instalada em condutite afixado no parede a 0,40m do piso coberto.	Cor. Wermelo, ref. Wetzl, Dado ou equivalente.	6
			Tomada monofásica, 10A, NBR 14.136, instalada em condutite afixado no parede a 0,40m do piso coberto.	Cor. Bazzoni, ref. Wetzl, Dado ou equivalente.	5
			Tomada monofásica, 10A, NBR 14.136, instalada em condutite afixado no parede a 1,00m do piso coberto.	Cor. Bazzoni, ref. Wetzl, Dado ou equivalente.	2

LEGENDA

SÍMBOLO	DESCRIÇÃO
#	Indicativo de seção de condutor elétrico em mm ² .
Ø	Indicativo de diâmetro de eletrodos, em mm.
EMPT	Identificação de eletrocabo metálico perfurado sem tempo.
XXY	Identificação de arquitetura: X – tipo de isolamento do condutor; Y – identificação do circuito.
QDC-X	Identificação de quadro de distribuição de circuitos. X – letra identificadora do quadro.
QDBT-X	Identificação de quadro de distribuição de baixa tensão. X – letra identificadora do quadro.
QGBT	Identificação de quadro geral de baixa tensão.
	Condutor neutro, fase, retorno e terra, respectivamente.
	Eletrodo embutido no piso.
	Eletrodo aparente.
	Eletrodo aparente a ser fixado no parede.
	Eletrodo flexível do tipo "Scalike".
	Condutor de PVC, sistema X, 110x20mm, fixado no parede ou fixado no divisória.
	Perfilado metálico perfurado, 38x38mm, fixado no teto (entafiteiro).
	Condutor enterrado diretamente no solo (eletrocabo).
	Eletrodo metálico, perfurado, sem tempo fixado no teto (entafiteiro), dimensionado conforme citado no projeto.
	Indicativo de conduto que sobe.
	Indicativo de conduto que desce.
	Indicativo de conduto que passa.

CLIENTE:		UNIVERSIDADE FEDERAL DO VALE DO JEQUITINHONHA E MUCURI	
COMPOSTAGEM			
RODovia MG 387, Km 353, N.º 5000 – Alto da Jacuba – Diamantina/MG			
OBRA:			
RESPONSÁVEL TÉCNICO:		ENR. FERNANDO CÉSAR RIBEIRO DE FÁRIA – CREA/MG 42.116/0	
COORDENADOR:		TÉC. LUCIANO PEREIRA DAMASCENO – CREA-MG 97.669/7D	
PRODUTO:		JULIANA MICHELLE ZACHARIAS	
AUTOR DA APROVAÇÃO DO PROJETO:		ESCALA:	
CONTEÚDO:		INDICAÇÃO:	
ALESSANDRO DE OLIVEIRA ALVES		DATA:	
ENR. CML CREA MG 107.272		FEV/2014	
PLANTA CALPAÇO DE MINHOCA, CALPAÇO DE MANUSEIO, DETALHES, SIMBOLÓGICAS E LÊNDICAS.		FOLHAS:	
		01/04	
REVISÃO:		REVISÃO:	
REVISÃO:		REVISÃO:	