
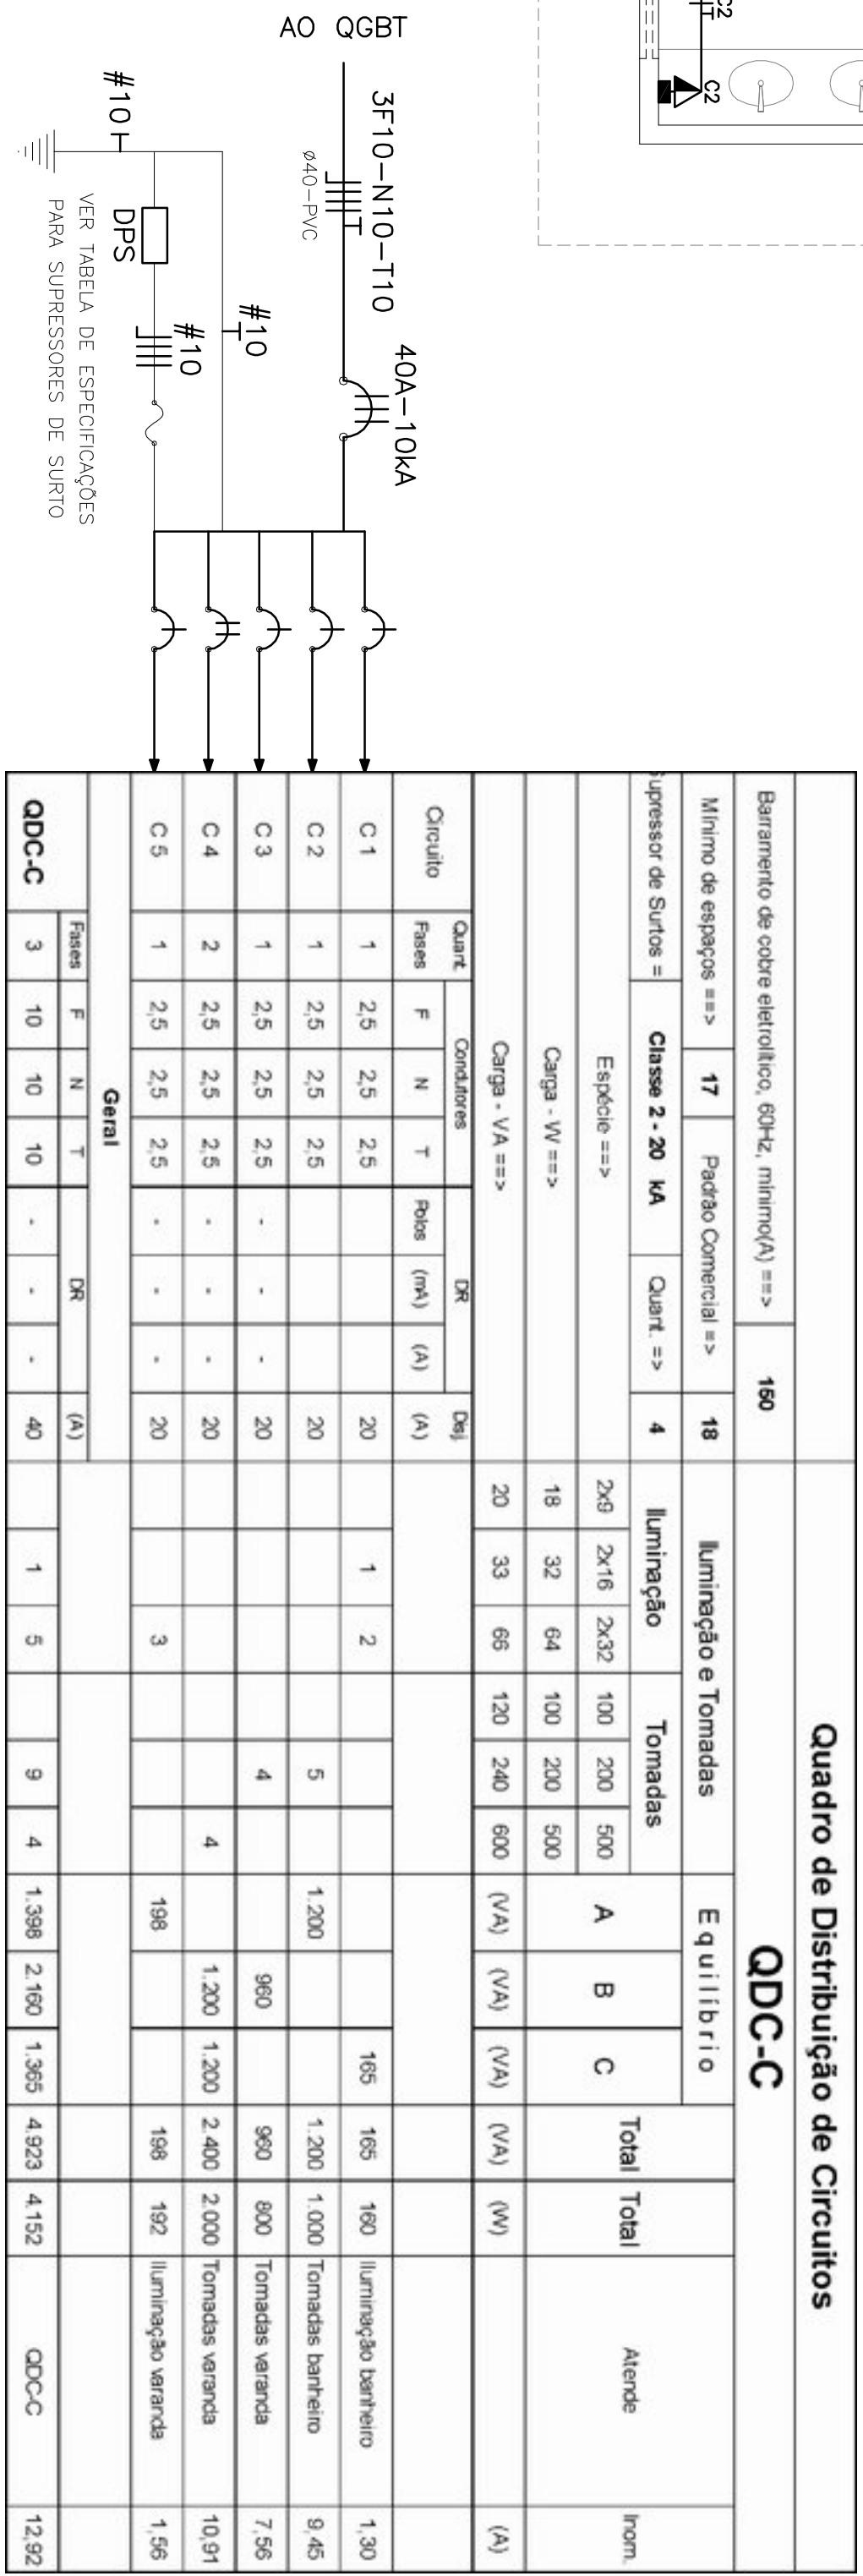
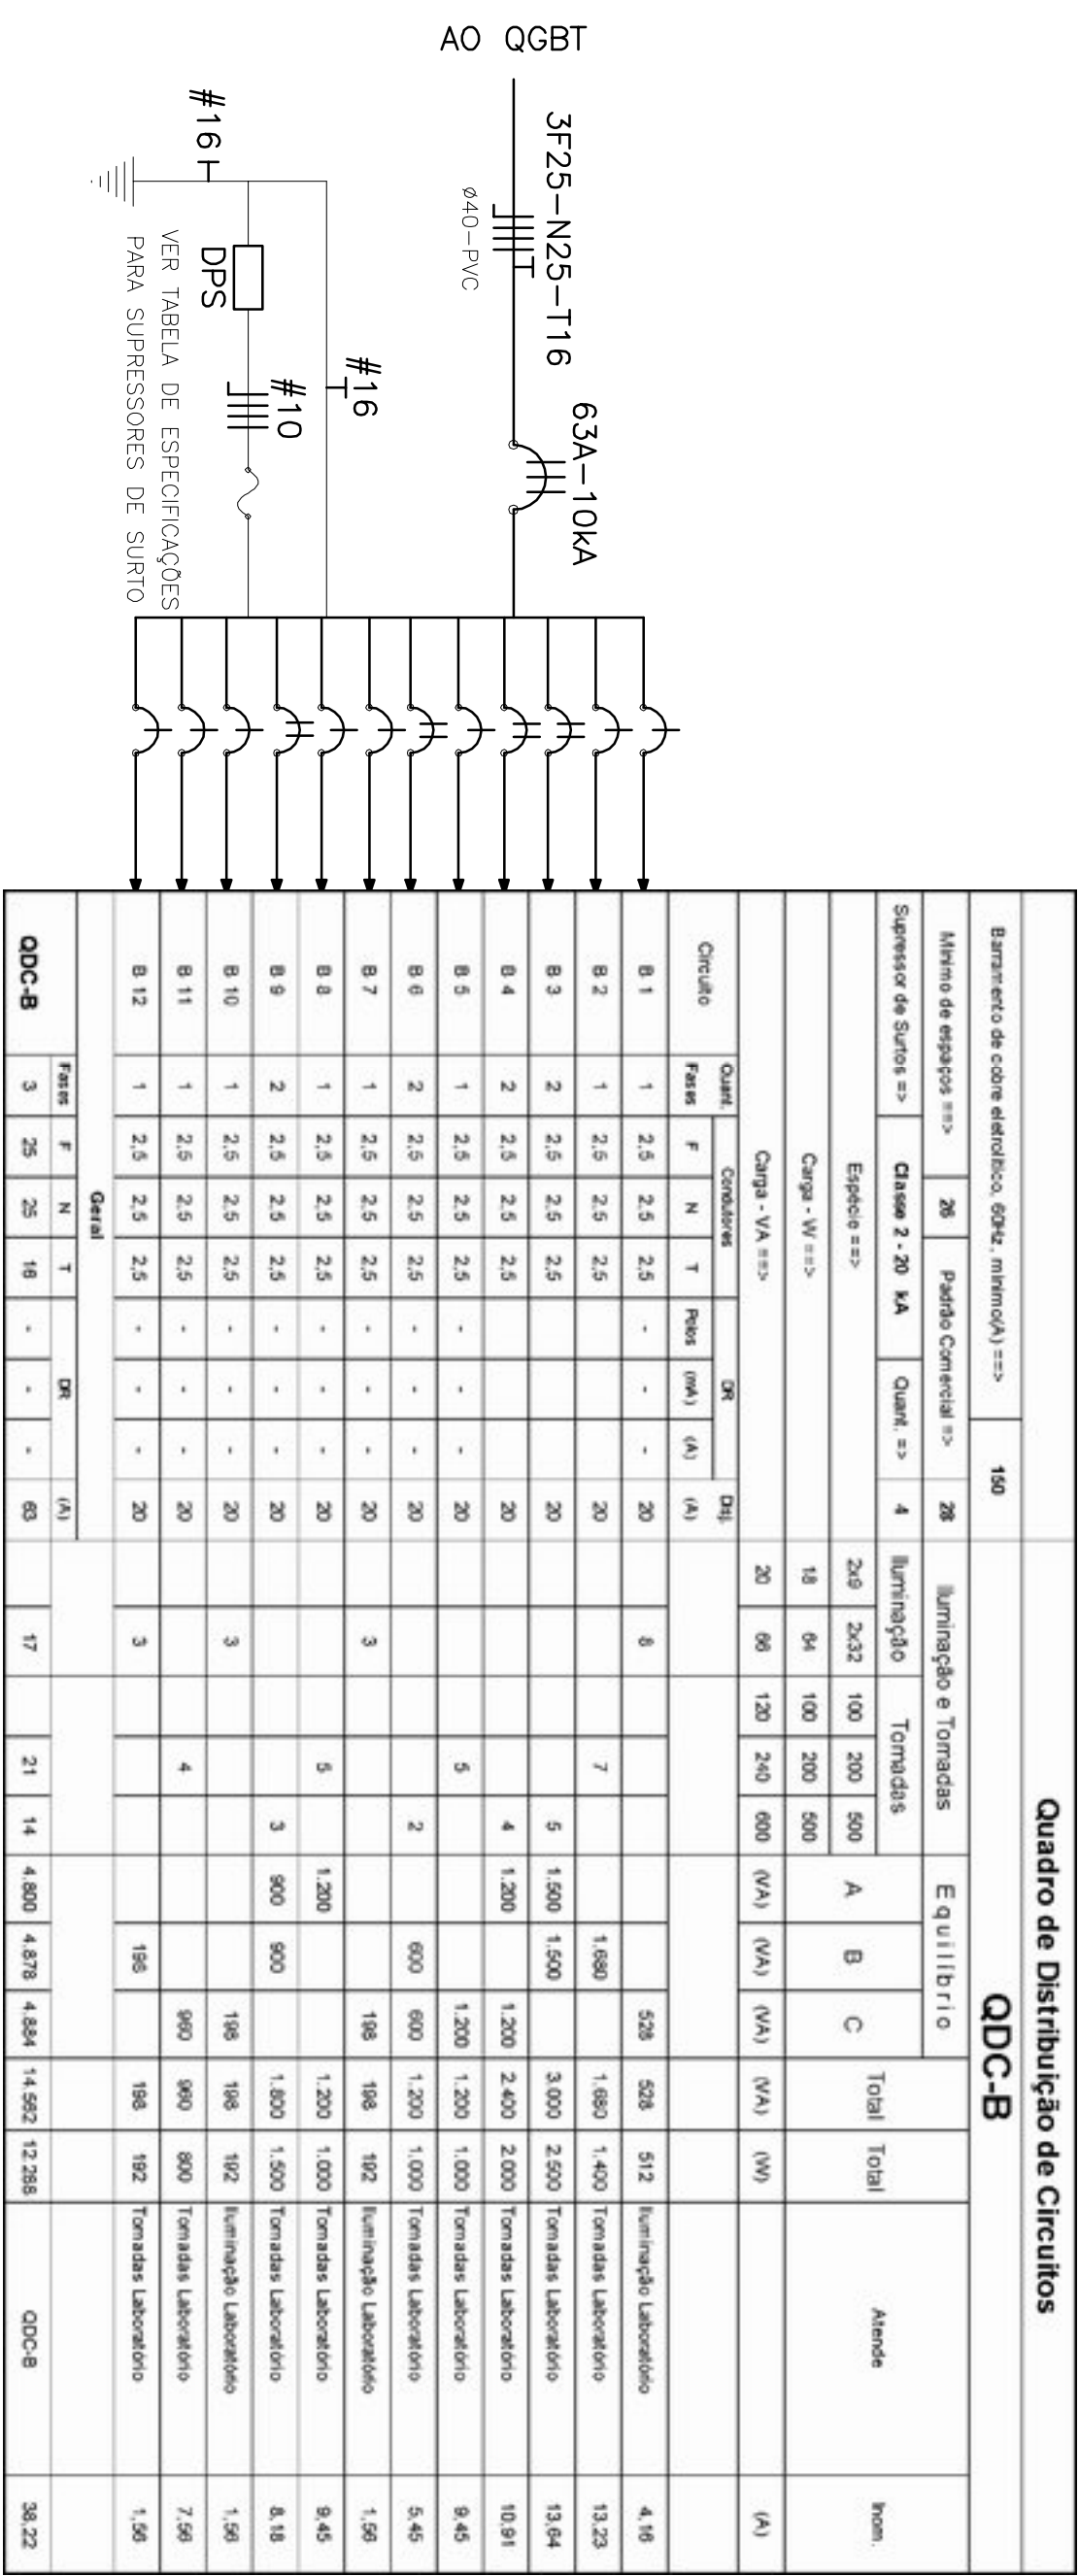
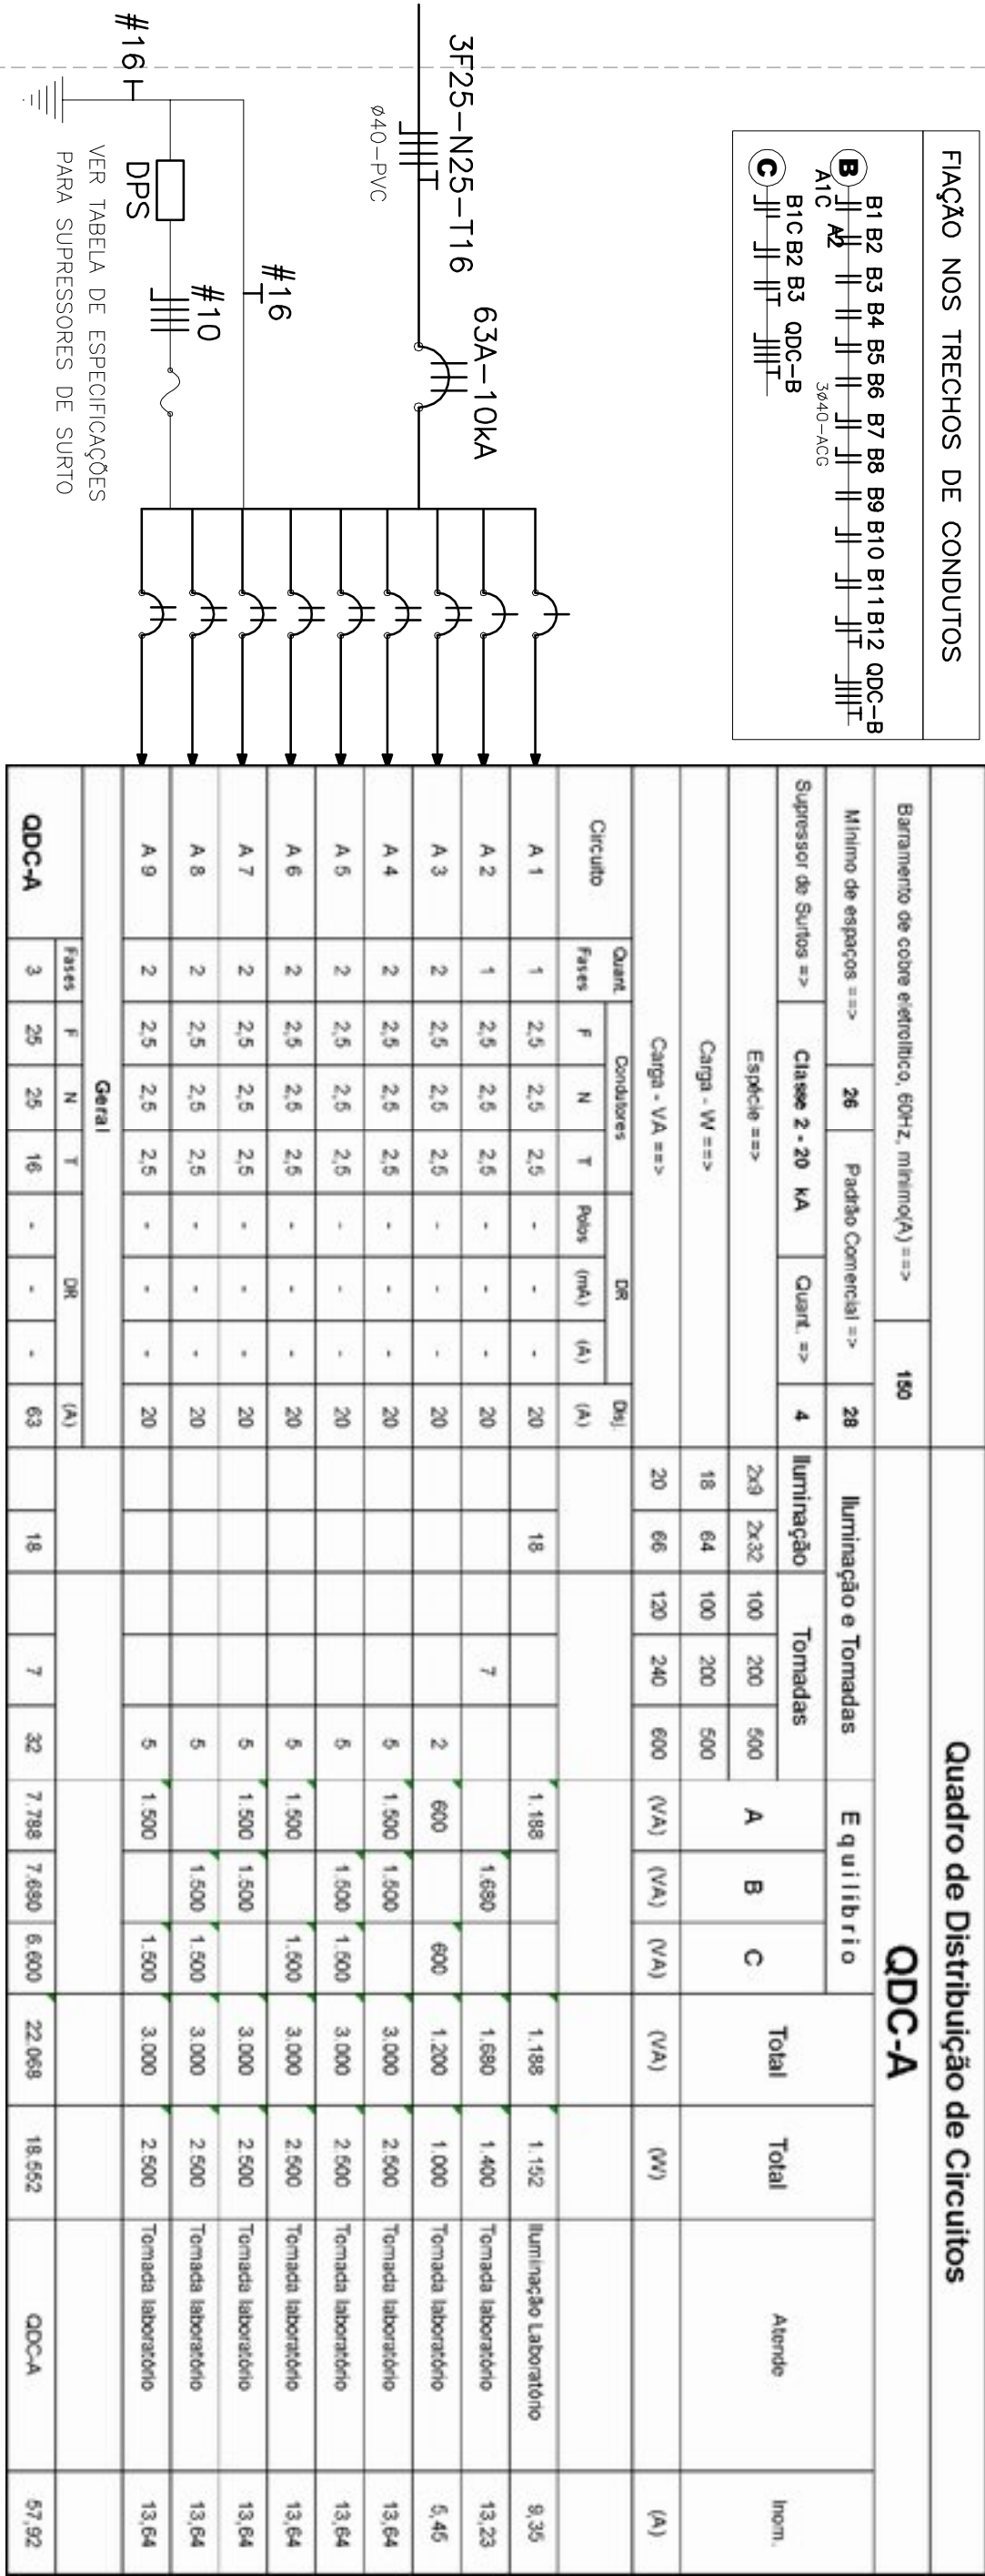


PDF Complete

*Your complimentary use period has ended.
Thank you for using PDF Complete.*

Click Here to upgrade to Unlimited Pages and Expanded Features

\\Usuario\Desktop\compostagem\Projetos\UFVJM_Ele0101_Compostagem2014.dwg

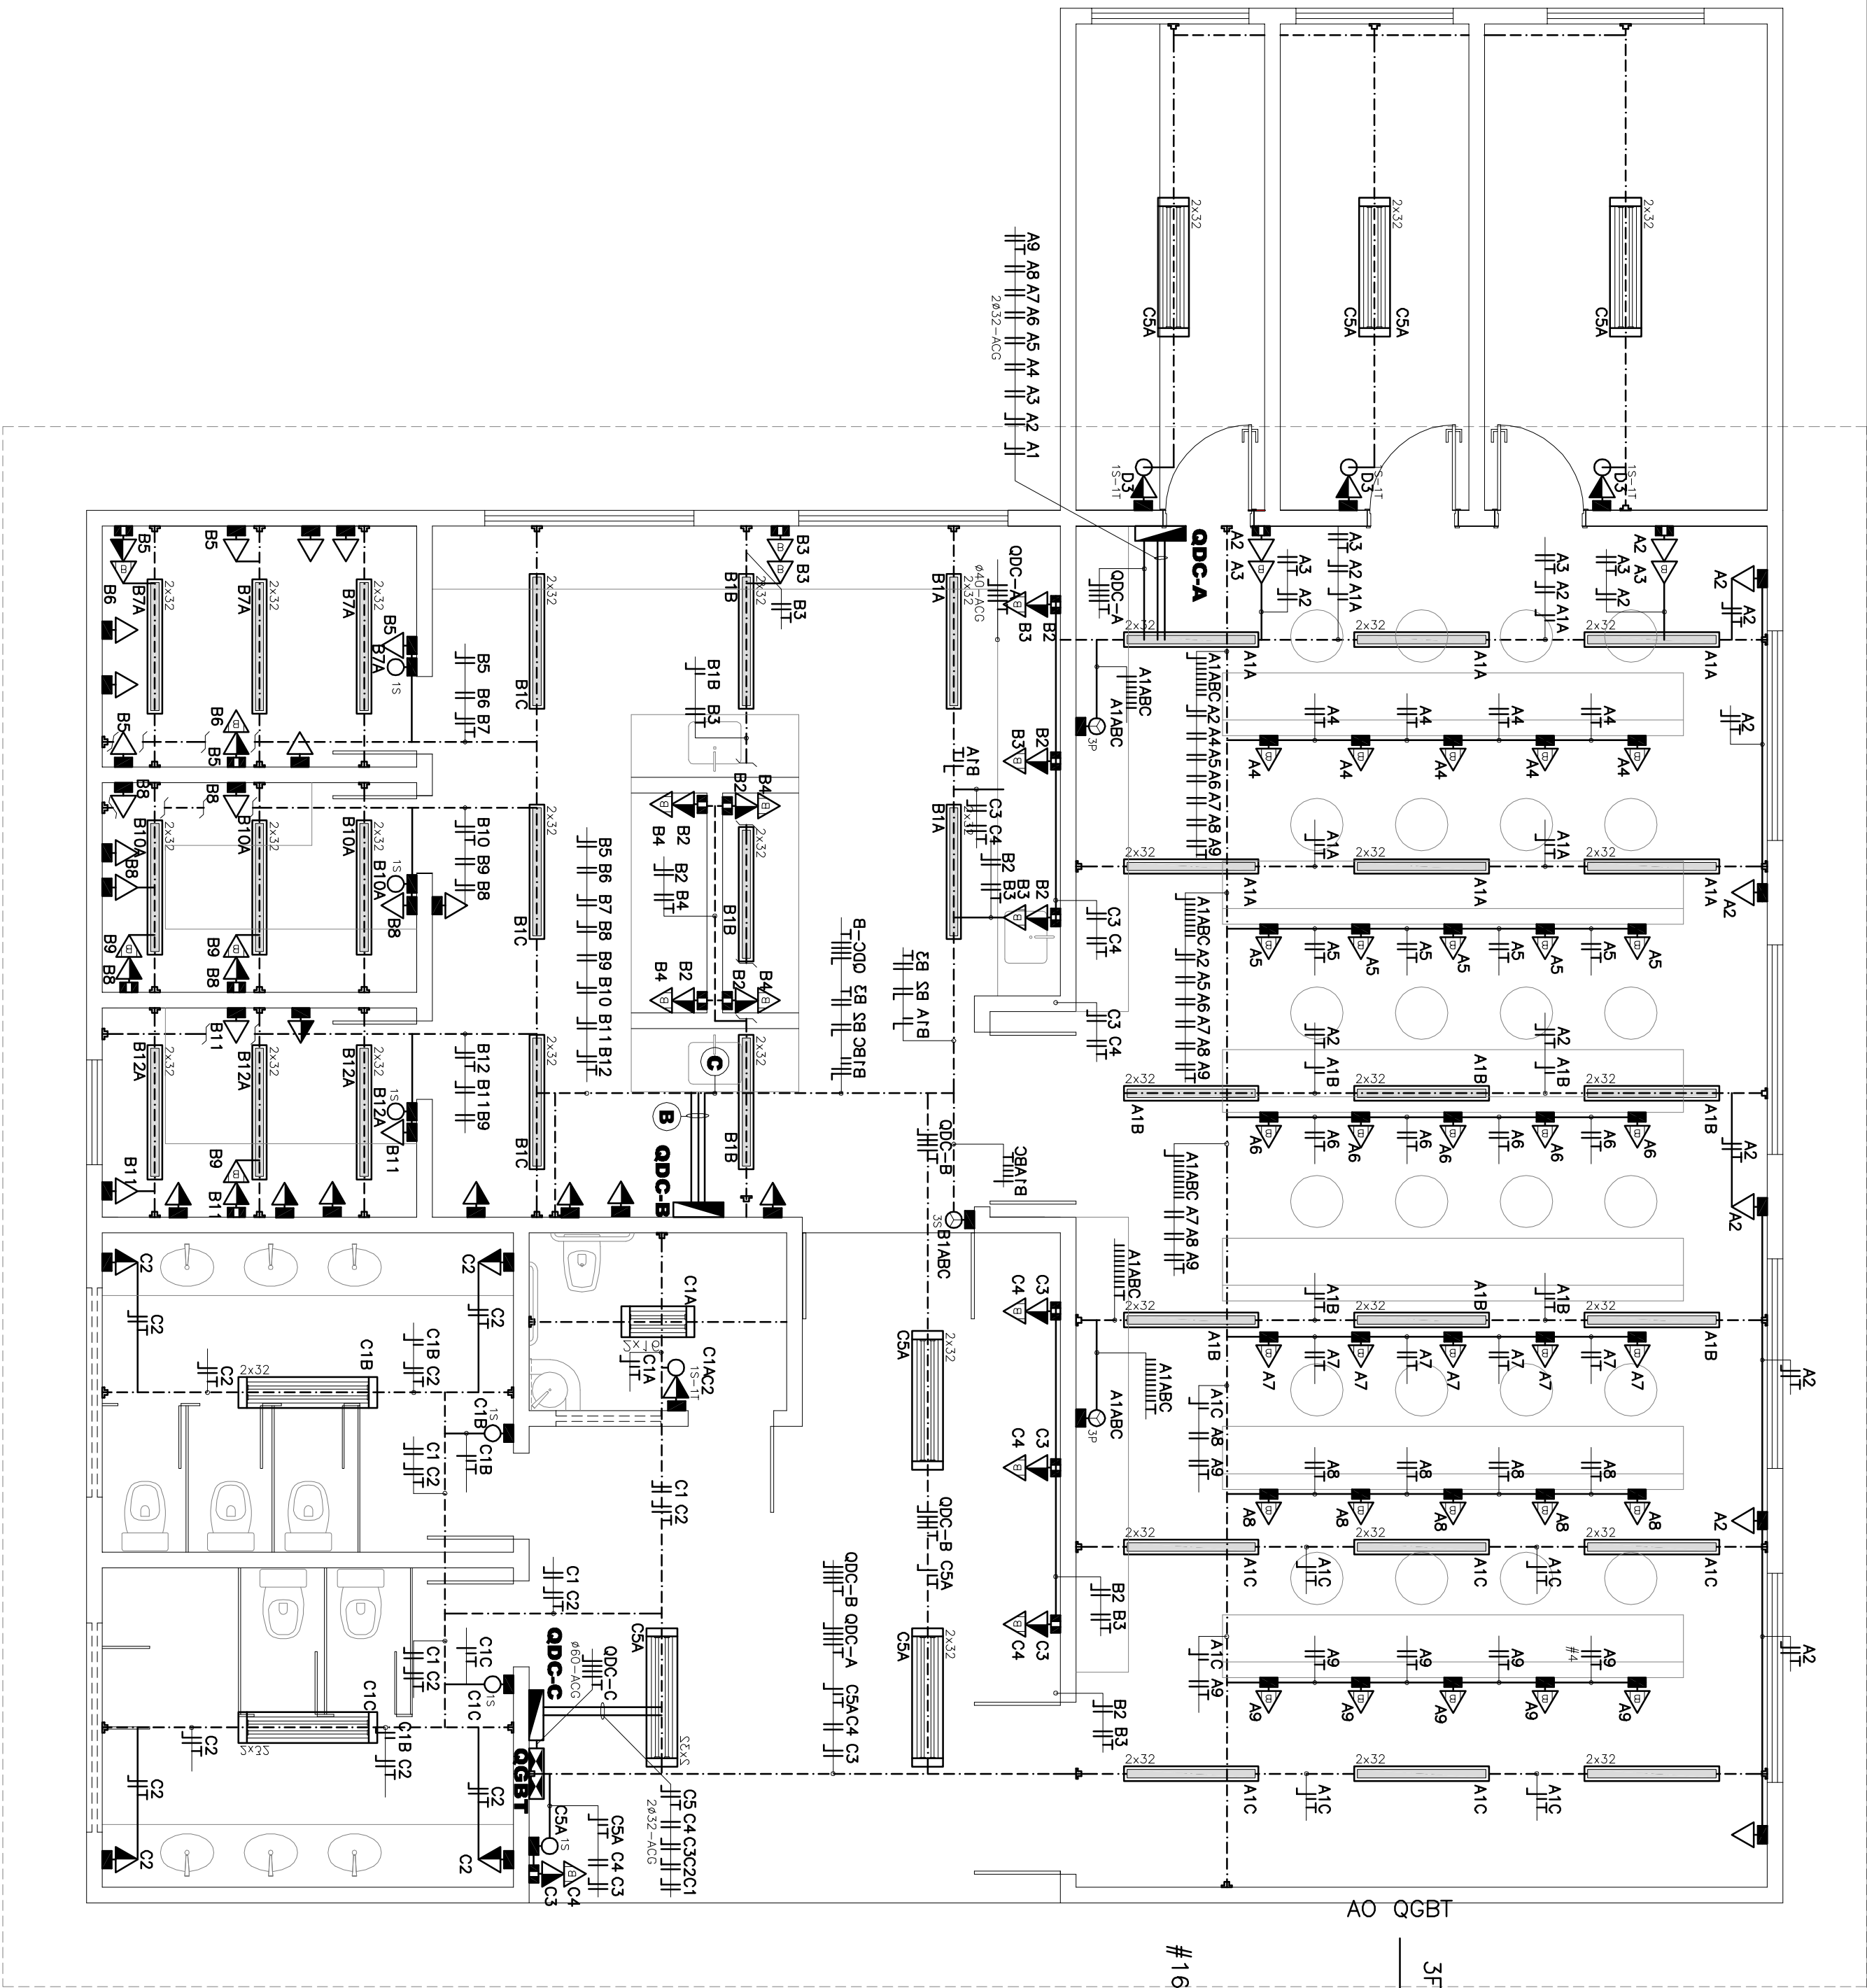

Quatro Geral de Baixa Tensão												
QGBT												300
Bateria de cdigo eletrnico, 0,6Vz, mximo) =>												
Mximo de estgios =>												
Classe = 16 - MA												
Quant. =>												
Superfcie de Stios =>												
Espsura =>												
Crrega - V =>												
Crrega - VA =>												
Iluminao e Tomadas												
E q u i p m e n t o												
Total												
Total												
Atome												
Inom												
57,82												
39,22												
12,82												
17,84												
8,16												
QGBT												
125,16												

TABELA DE DIMENSIONAMENTO DOS ALIMENTADORES					
Qte.	Quilte	Condições			Dia
	Fases	F	N	T	(A)
QDCA	3	25	25	16	63
QDCB	3	25	25	16	63
QDCC	3	10	10	10	40
QDCD	3	10	10	10	40
QDCE	3	10	10	10	40

UNIVERSIDADE FEDERAL DO VALE DO JEQUITINHONHA E MUCURI COMPOSTAGEM RODOVIA MG 357, KM 383, N° 5000 – ALTO DA JACUBIA – GUARANI/MG			
PROJETO DE INSTALAÇÕES ELÉTRICAS		RESPONSÁVEL TÉCNICO: ENG. FERNANDO CESAR RIBEIRO DE FARIA – CREA/MG 42.116/D	
ELÉTRICO		COORDENADOR: TÉC. LUCIANO PEREIRA DAMASCENO – CREA-MG 97.689/7D	
AUTOR DA EXECUÇÃO DO PROJETO: ALESSANDRO DE OLIVEIRA ALVES ENG. CIVIL CREA MG 107.372		PRODUTORES: JULIANA MICHELLE ZACHARIAS	
CONTEÚDO: PLANTA DO LABORATÓRIO DE MICROBIOLOGIA DO SOLO E QUADROS ELÉTRICOS.		ESCALA: INDICADA DATA: FEV/2013 TOTAL: 03/04	
REVISÃO:	REVISÃO:	REVISÃO:	REVISÃO:
REVISÃO:	REVISÃO:	REVISÃO:	REVISÃO: