
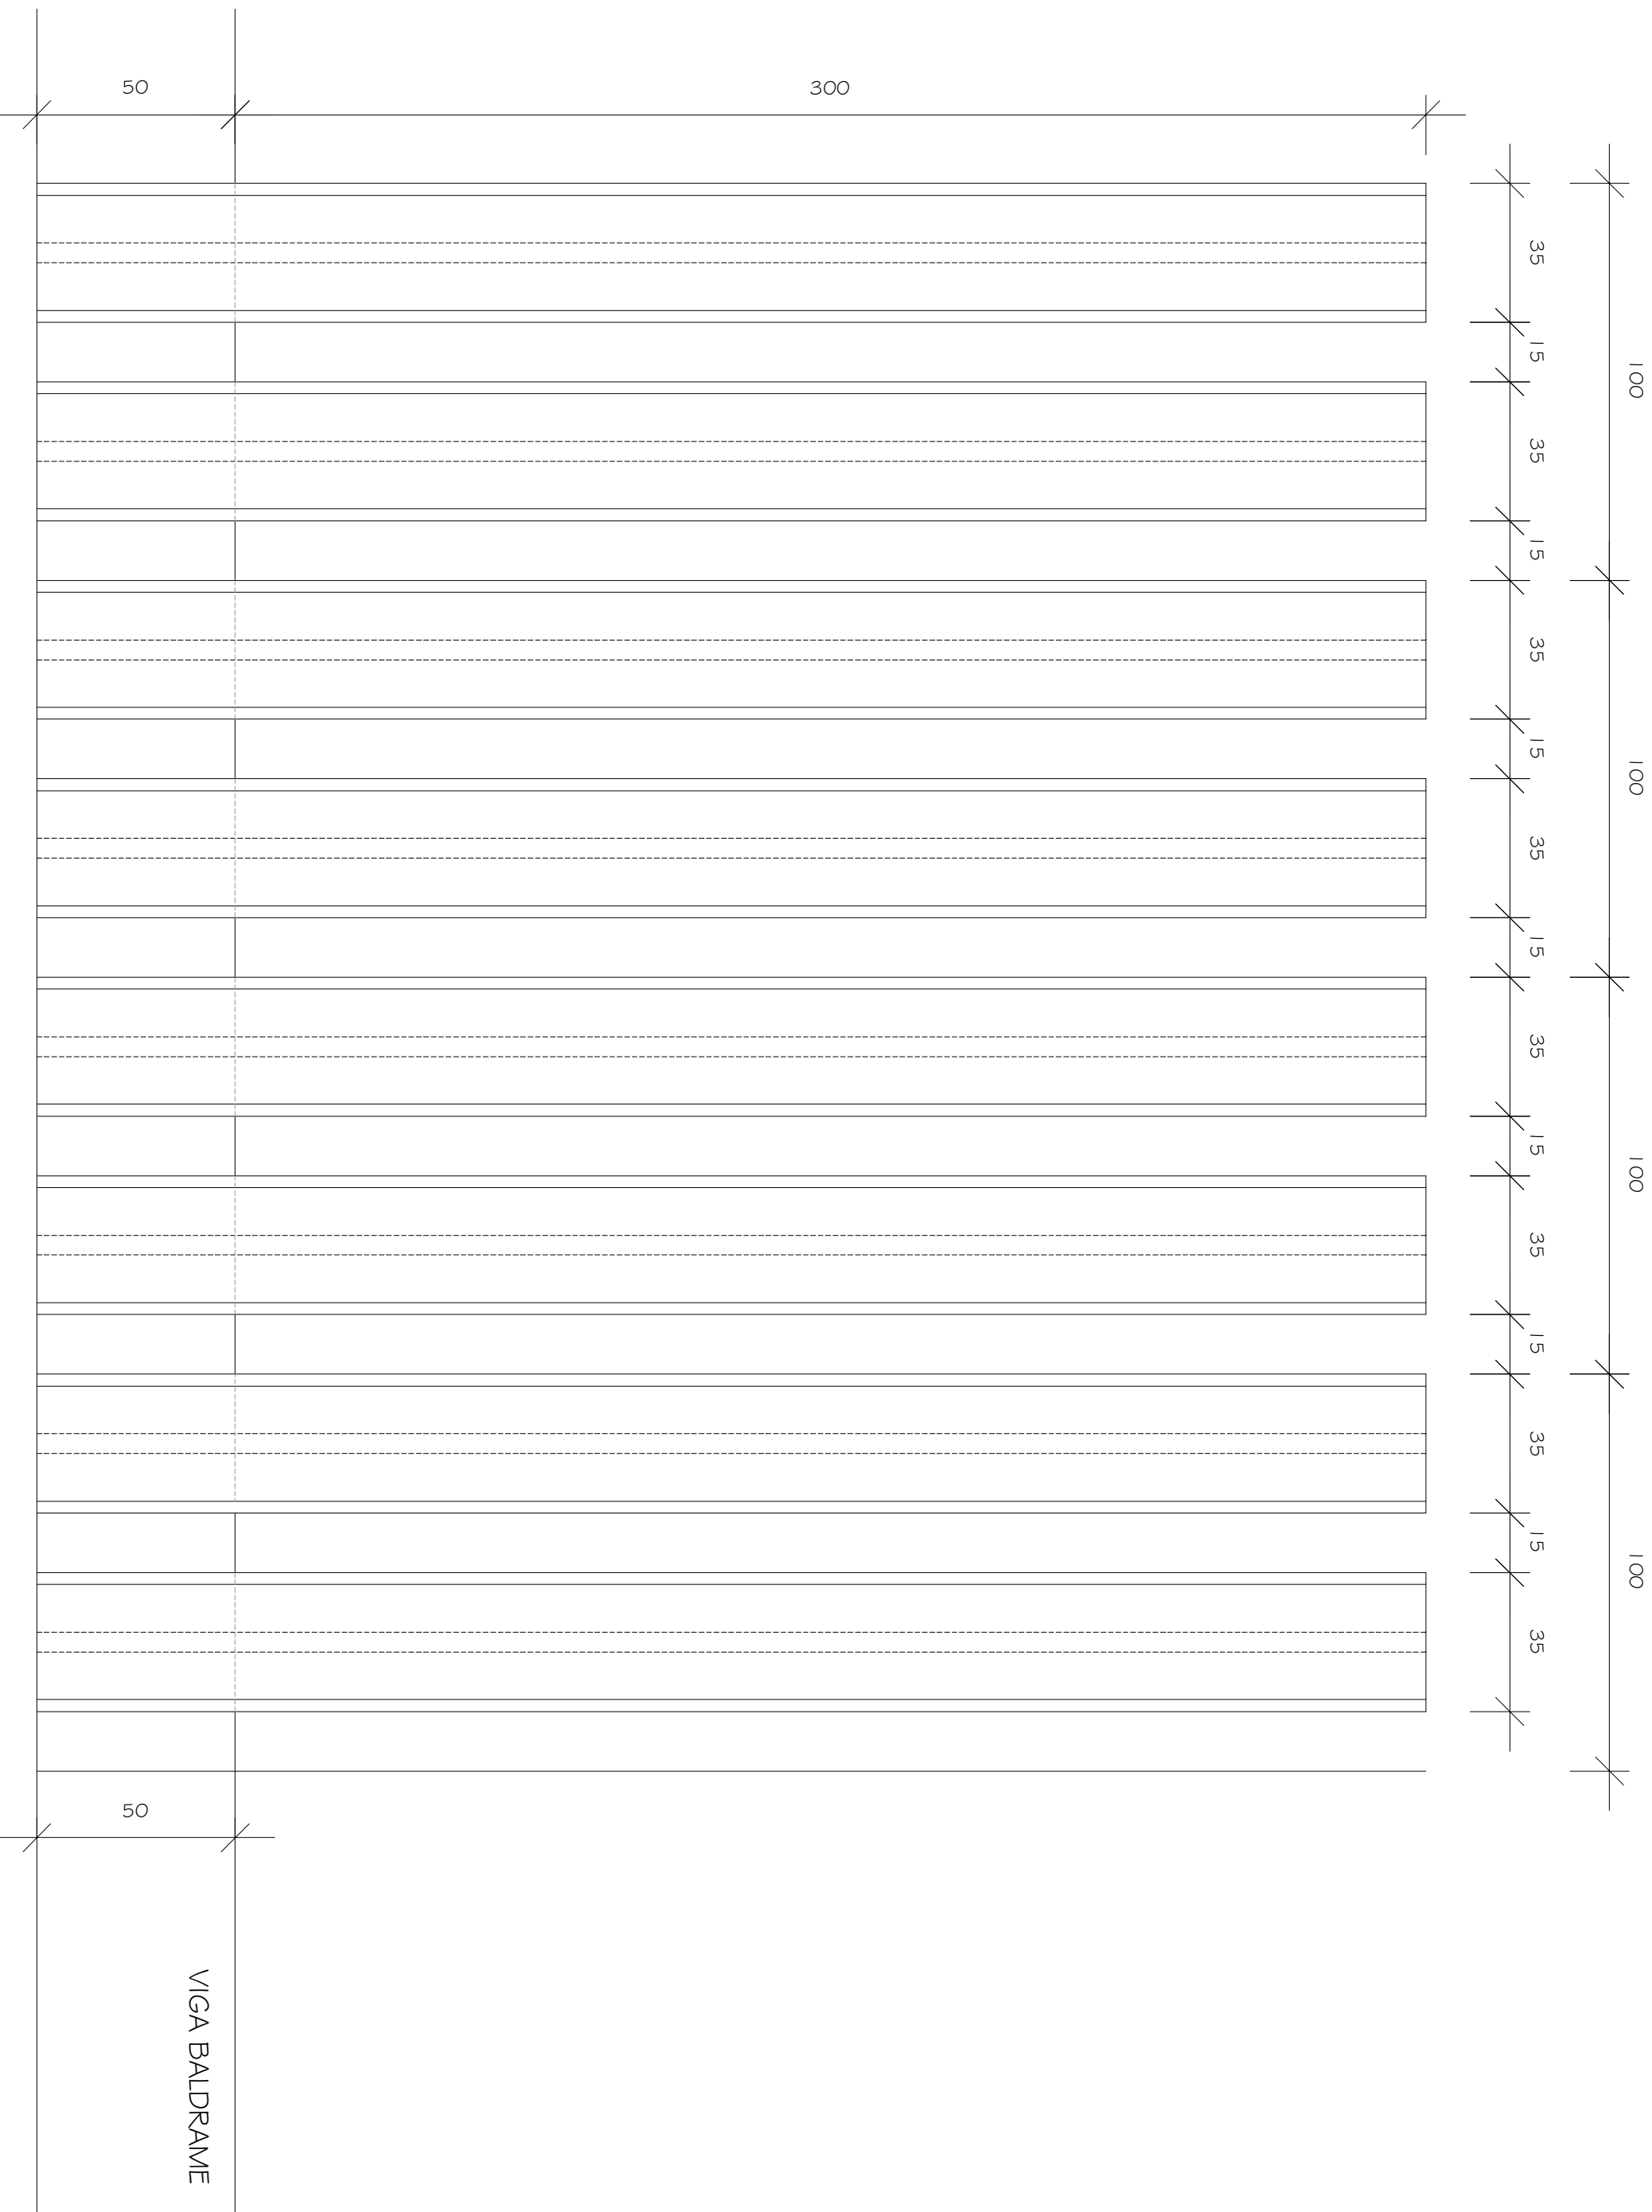
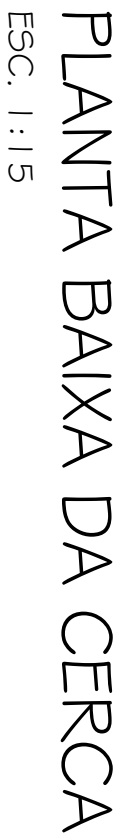
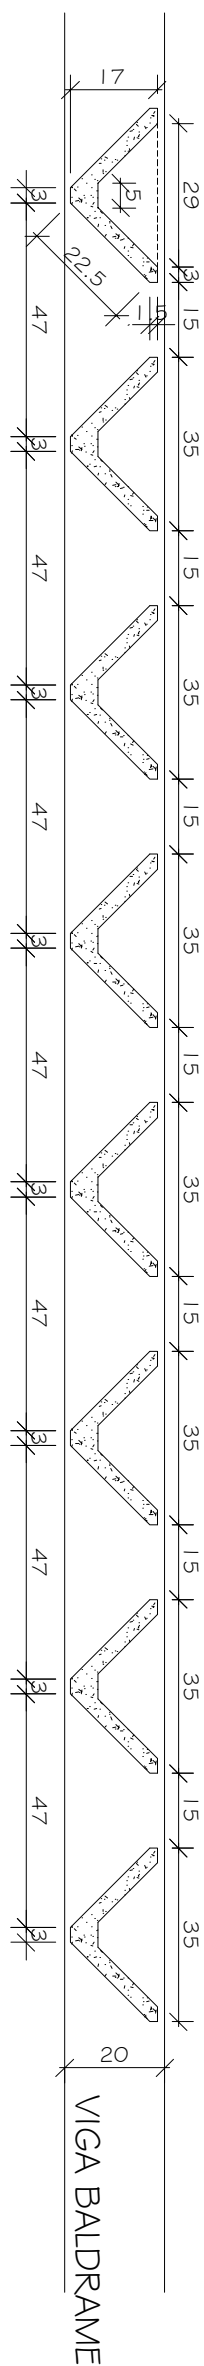


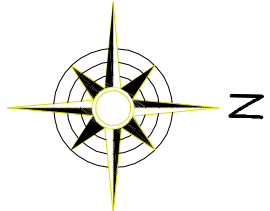

|  |  |  |  |  |  |
|--|--|--|--|--|--|
|  |  |  |  |  |  |
|  |  |  |  |  |  |
Fase:

Nº DATA RESPONSÁVEL DISPOSIÇÃO DA REVISÃO

OBSERVAÇÕES

CONFERRIR MEDIDAS NA OBRA

CERCAMENTO DO CAMPUS JK

CAMPUS DIAMANTINA

RODOVIA MG 367, KM 863, Nº 5000 - ALTO DA JACUBA - DIAMANTINMG

PROPRIETÁRIO: UNIVERSIDADE FEDERAL DOS VALES DO JACUINHOPOLIS E MOURA

PROP. 16.886.315/0001-57

TÍTULO

PLANTA DE SITUAÇÃO / VISTA E PLANTA BAIXA

AUTOR PROJETO ACQUITÔNICO / RT

KARENINA MARTINS VALADARES

CAD 98.505.1

VERSÃO: 1

DATA: 29/09/2011

ARQ. KARENINA

FOLHA:

ARQUIVO: CERCAMENTO DO CAMPUS JK - REVISÃO 2

01/01