



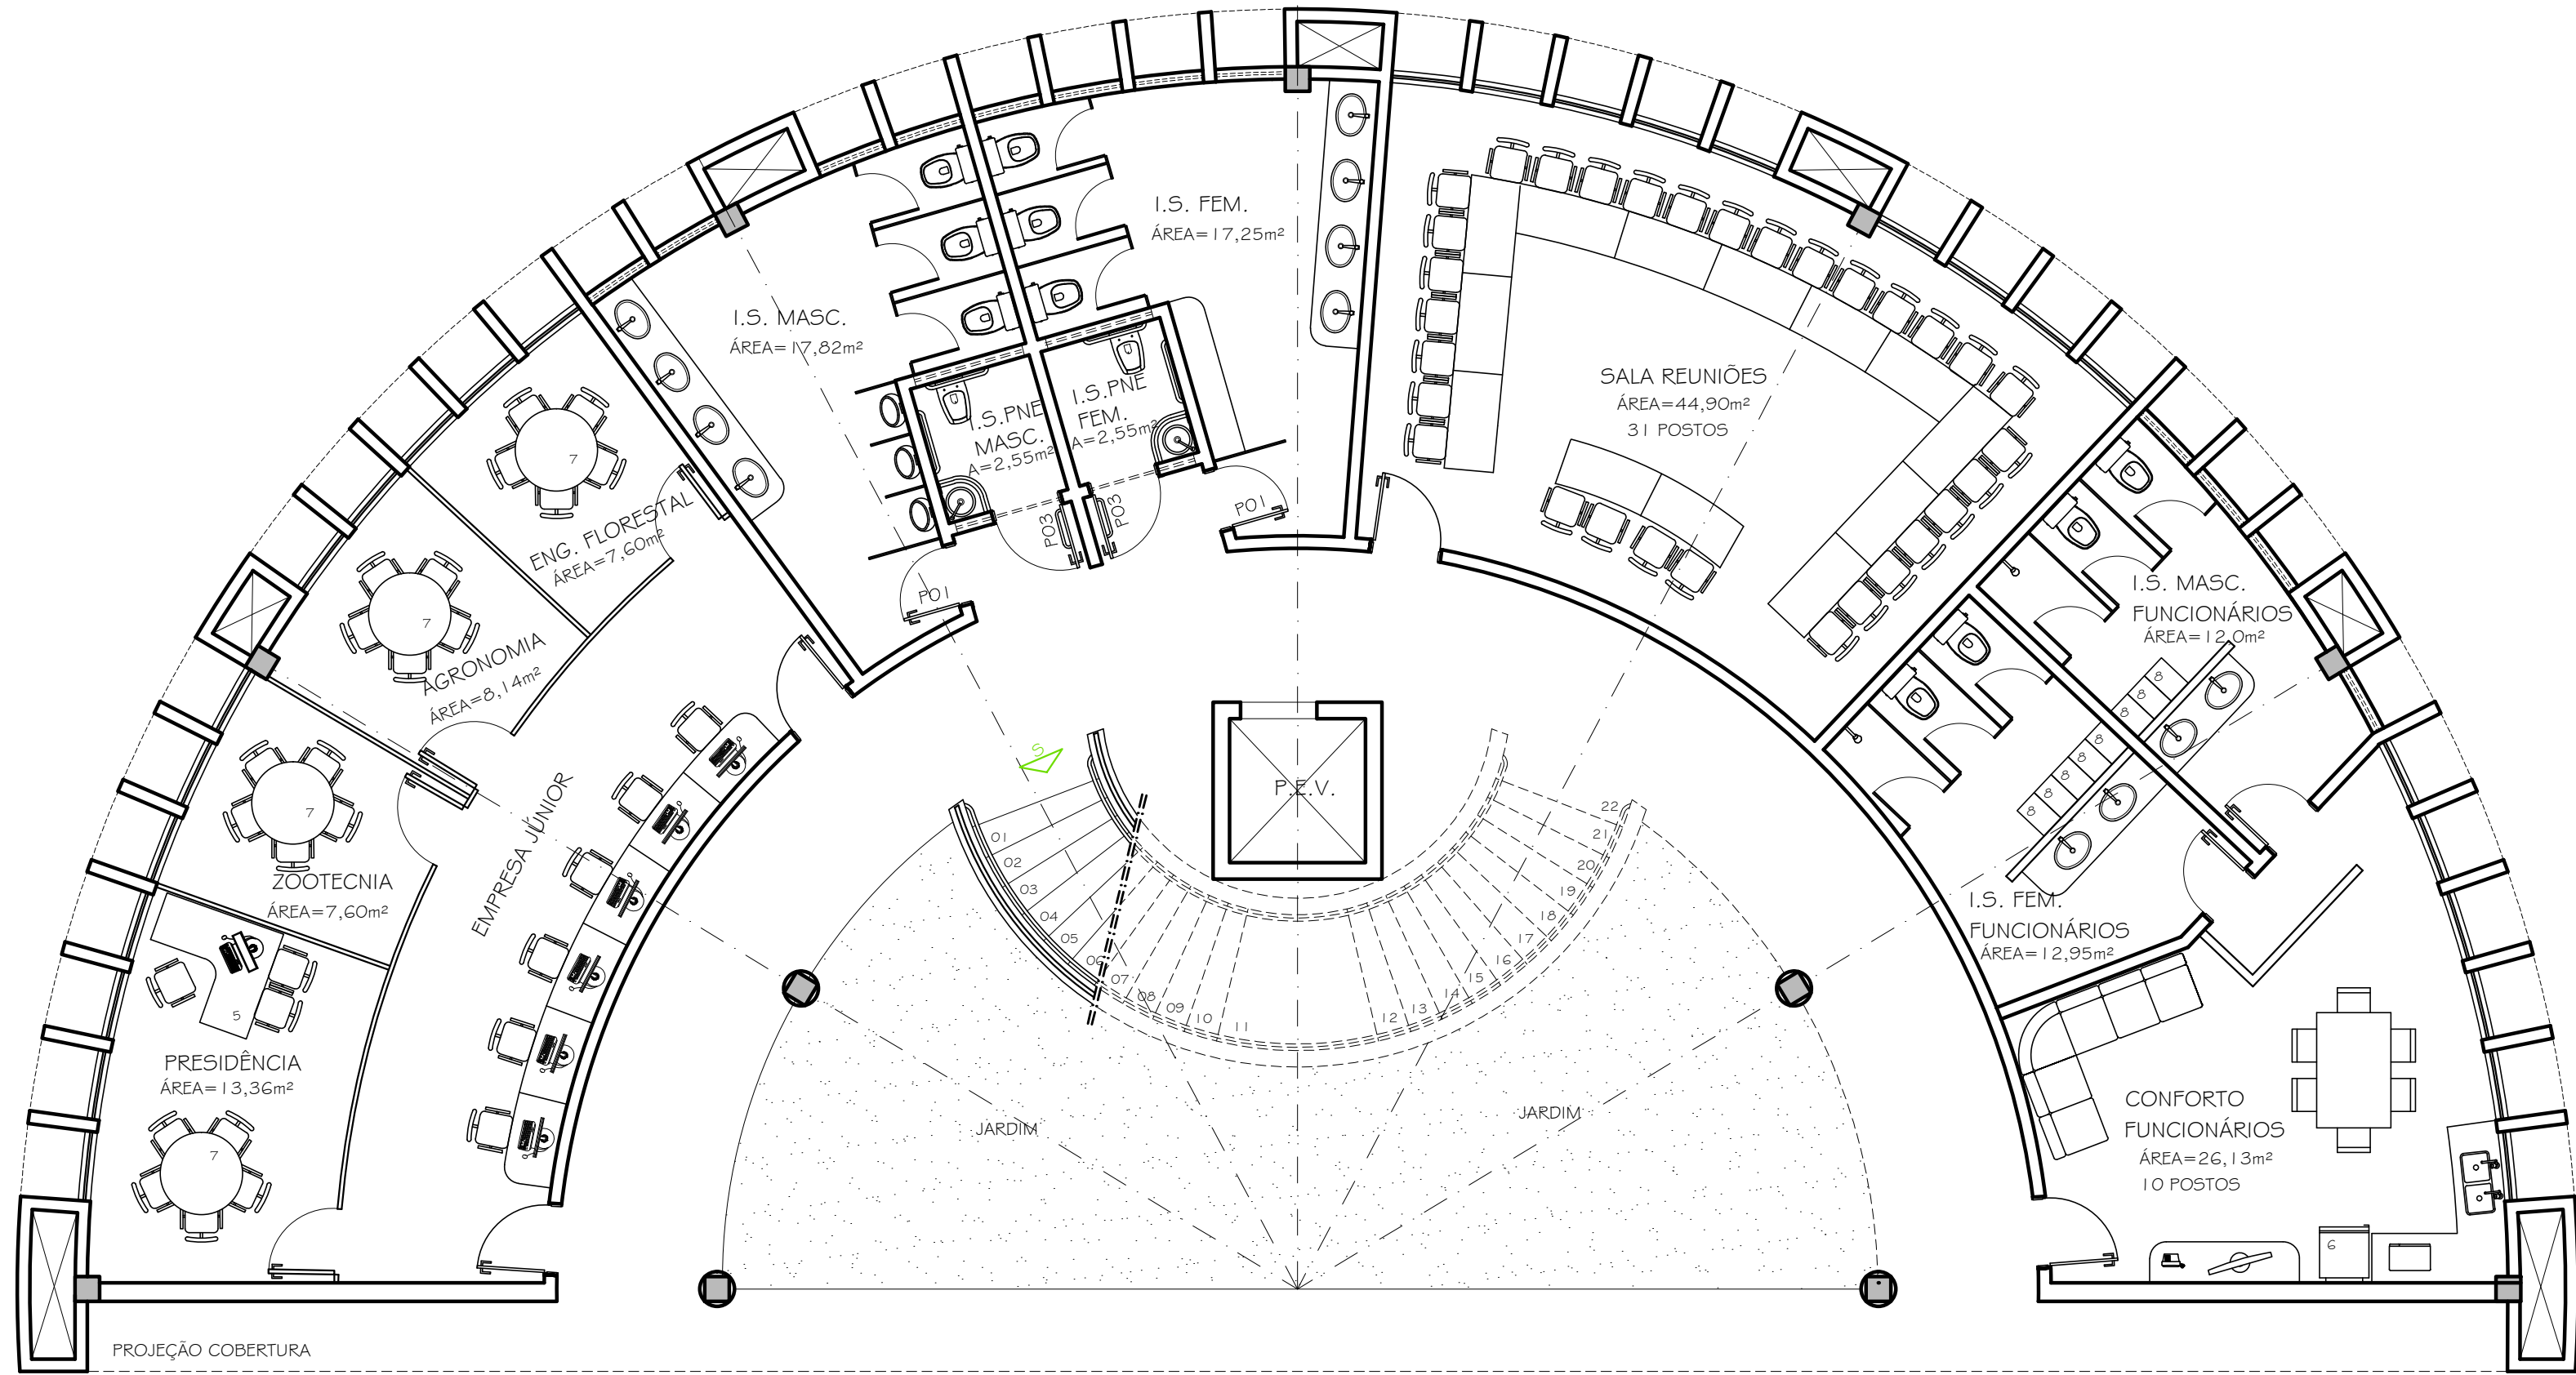


PLANTA LAYOUT 1º PAVIMENTO
ESC. 1:75

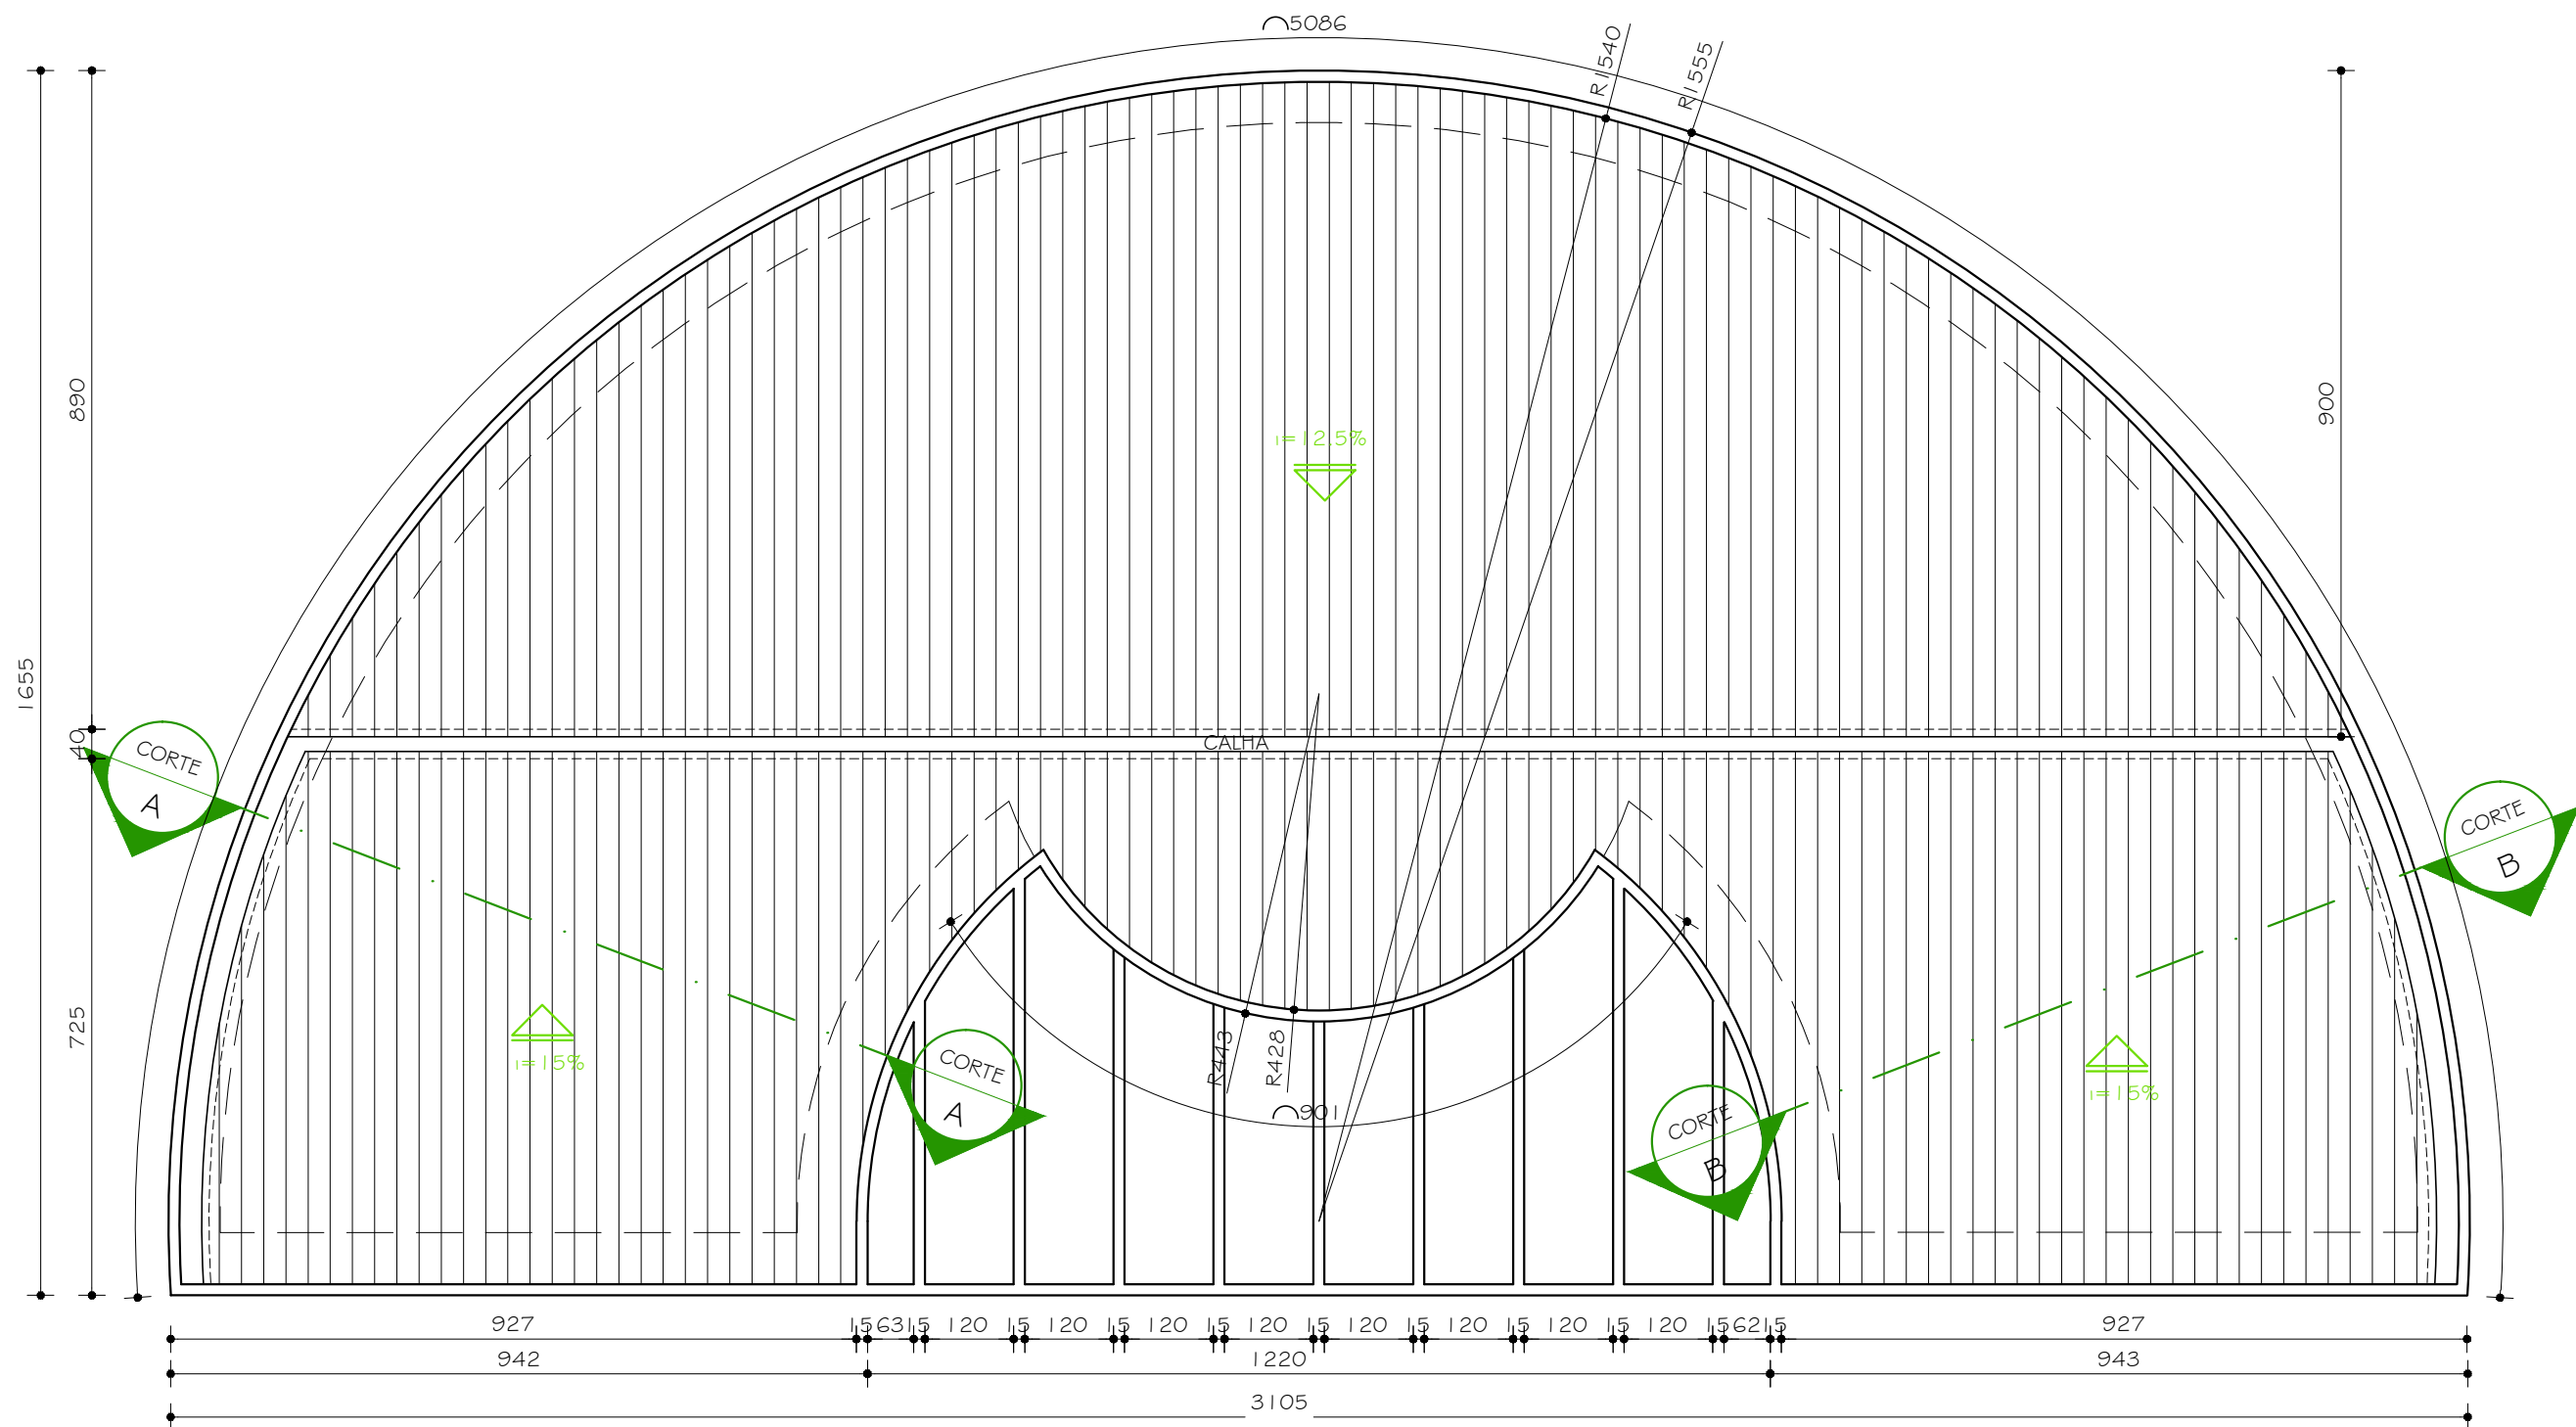

PLANTA DE COBERTURA
ESC. 1:100

LEGENDA	
1	ARQUIVO DE AÇO
2	ARMÁRIO
3	ESTANTE
4	MESA DE REUNIÕES REDONDA - 6 PESSOAS
5	ESTAÇÃO DE TRABALHO - 2 INTERLOCUTORES
6	GELADEIRA
7	MESA DE REUNIÕES REDONDA - 5 PESSOAS
8	ESCANINHO REF.: NIKO 02 PORTAS
9	MICROONDAS
10	ESTAÇÃO DE TRABALHO

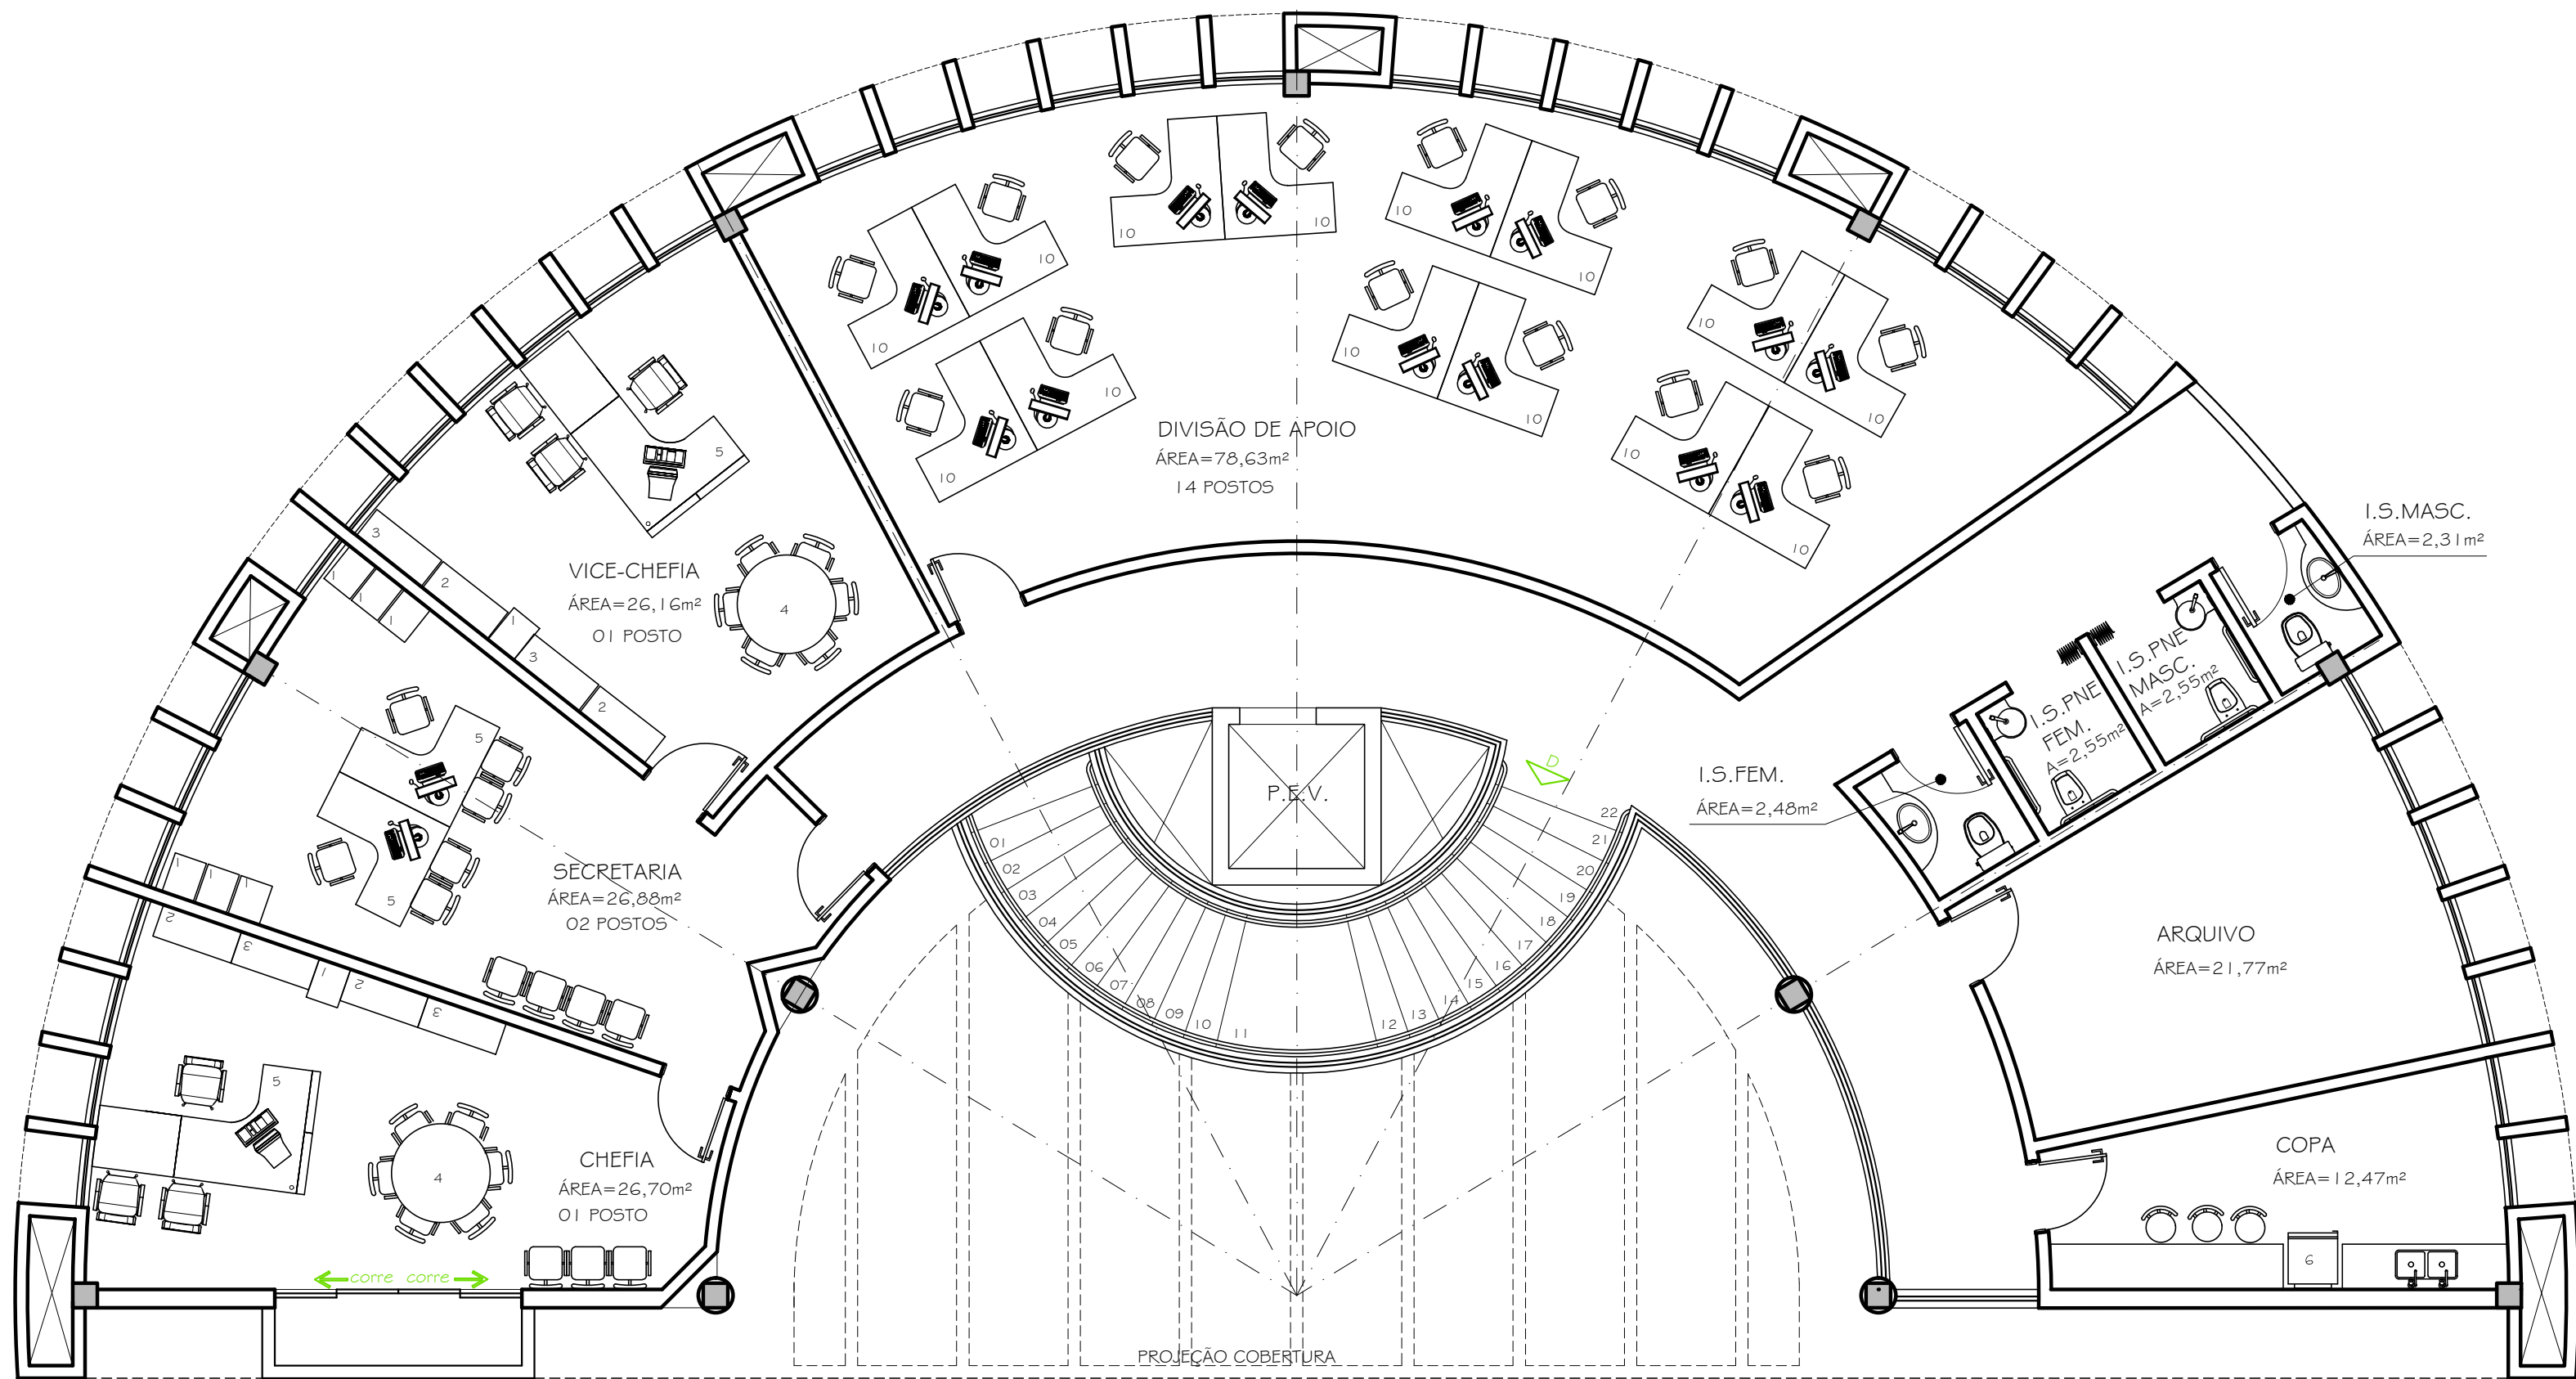

PLANTA LAYOUT 2º PAVIMENTO
ESC. 1:75

05	08.09.2011	REVISÃO PROJETO BÁSICO	
04	06.07.2011	REVISÃO PROJETO BÁSICO	
03	15.01.2010	PROJETO BÁSICO	
02	13.11.2009	ALTERAÇÃO LAYOUT	
01	06.11.2009	ALTERAÇÃO NA FORMA	
00	27.10.2009	PROJETO BÁSICO	
Nº:	DATA	RESPONSÁVEL	DESCRIÇÃO DA REVISÃO:
FASE:			
PROJETO ARQUITETÔNICO BÁSICO			
OBSERVAÇÕES			
CONFERIR MEDIDAS NA OBRA			
DIRETORIA FCA CAMPUS DIAMANTINA RODOVIA MG 367, KM 583, Nº 5000 - ALTO DA JACUBA - DIAMANTINA/MG			
PROPRIETÁRIO: UNIVERSIDADE FEDERAL DOS VALES DO JEQUITINHONHA E MUCURI		CNPJ 16.888.315/0001-57	
TÍTULO			
PLANTA LAYOUT 1º PAVIMENTO E 2º PAVIMENTO / PLANTA DE COBERTURA			
AUTOR PROJETO ARQUITETÔNICO / RT:			
SEBASTIÃO DE OLIVEIRA LOPES CREA 8474-D - MG			
DETALHAMENTO:			
TREC - TOMAZ RIGOTTO ENGENHARIA E CONSTRUÇÕES LTDA CREA 27.670 - MG			
VERSÃO: VERSAO 1	DATA: 04.10.2011	AUTOCAD:	FOLHA: 03/04
ARQUIVO: UFVJM_DTA_DIR_FCA_ARQPB_VO1 F02-04_R05			