




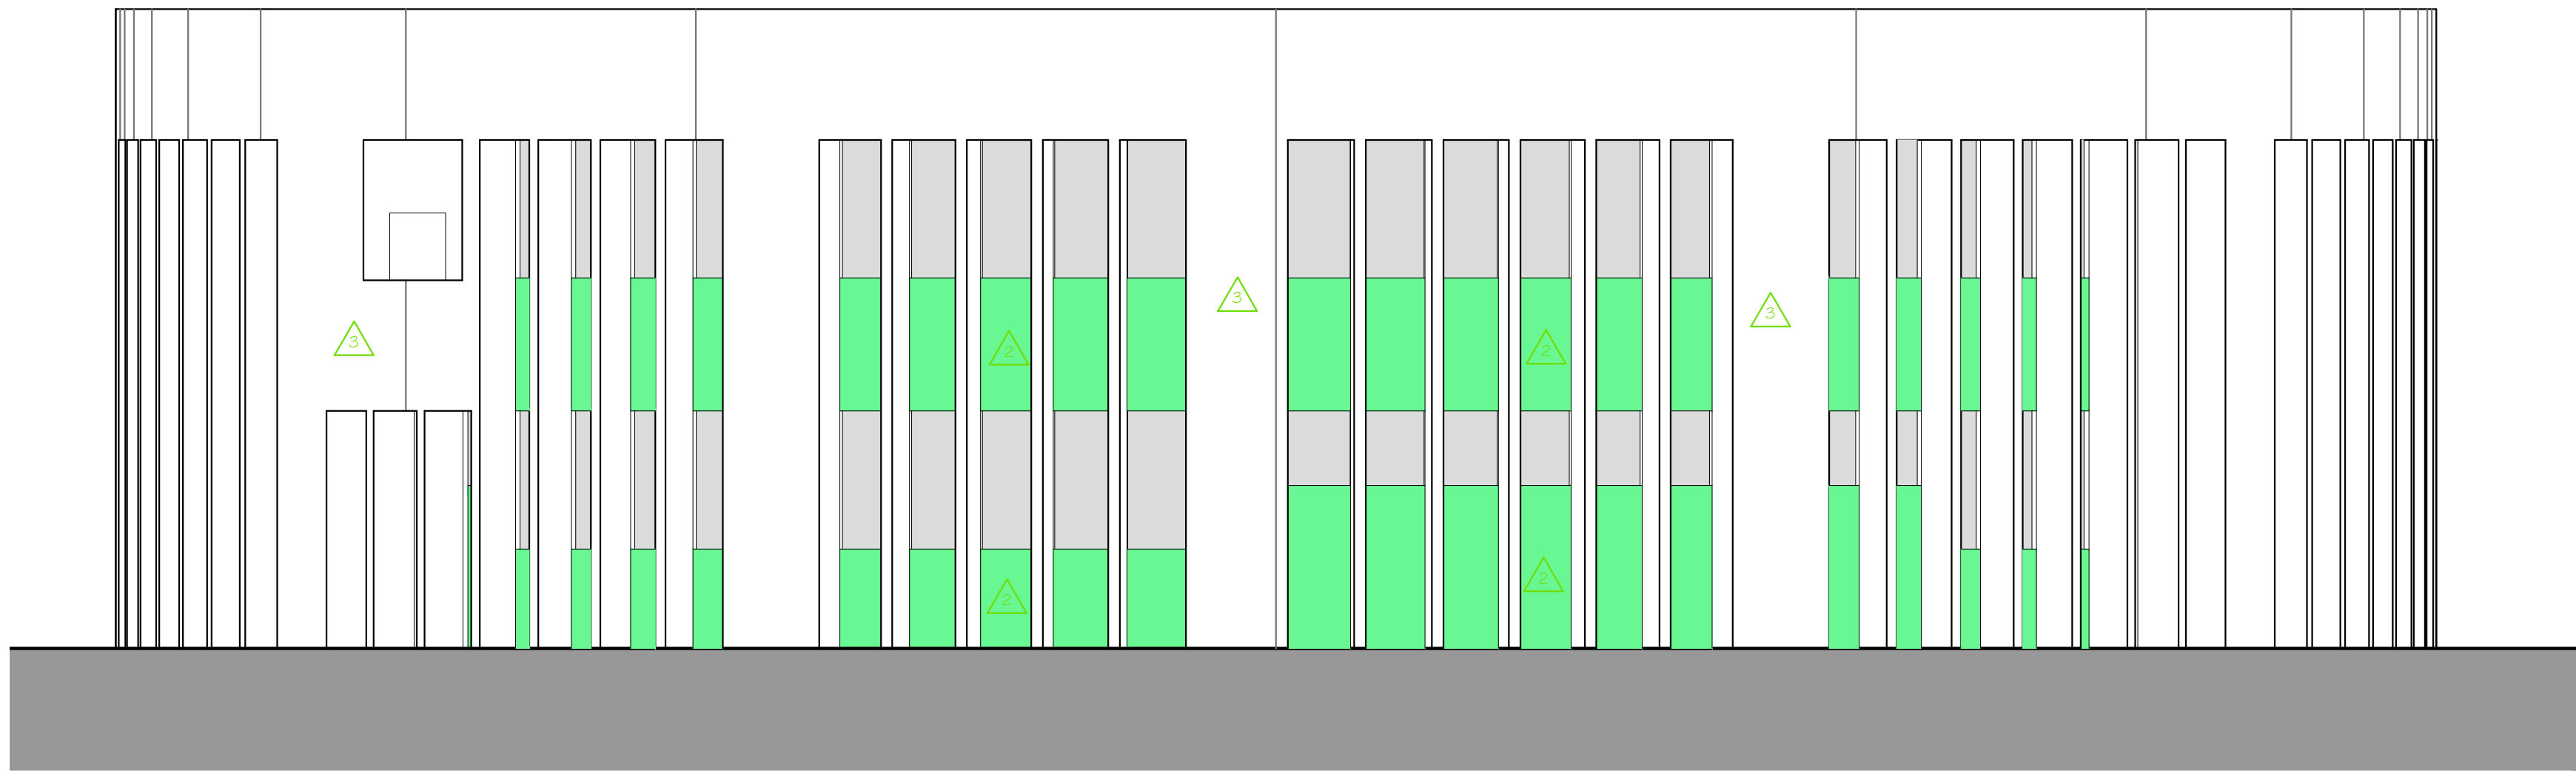

VISTA A
ESC. 1:75

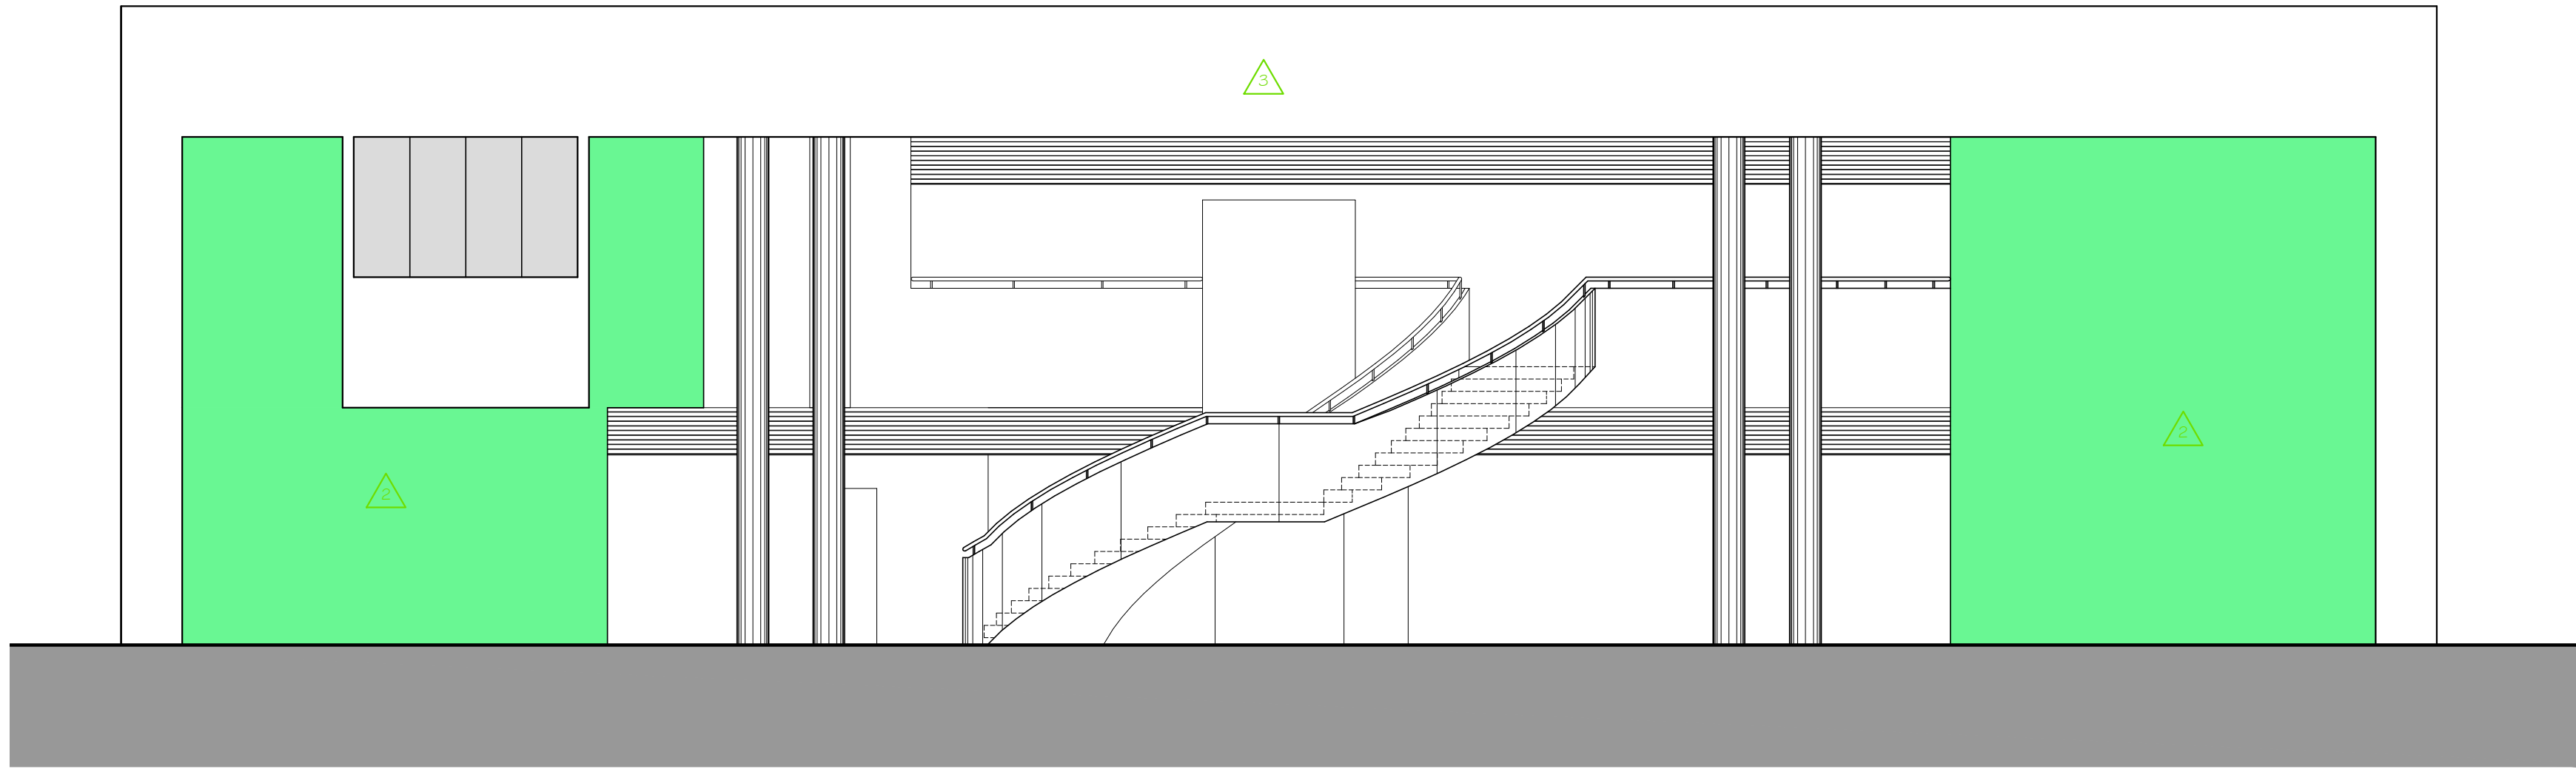


VISTA B
ESC. 1:75

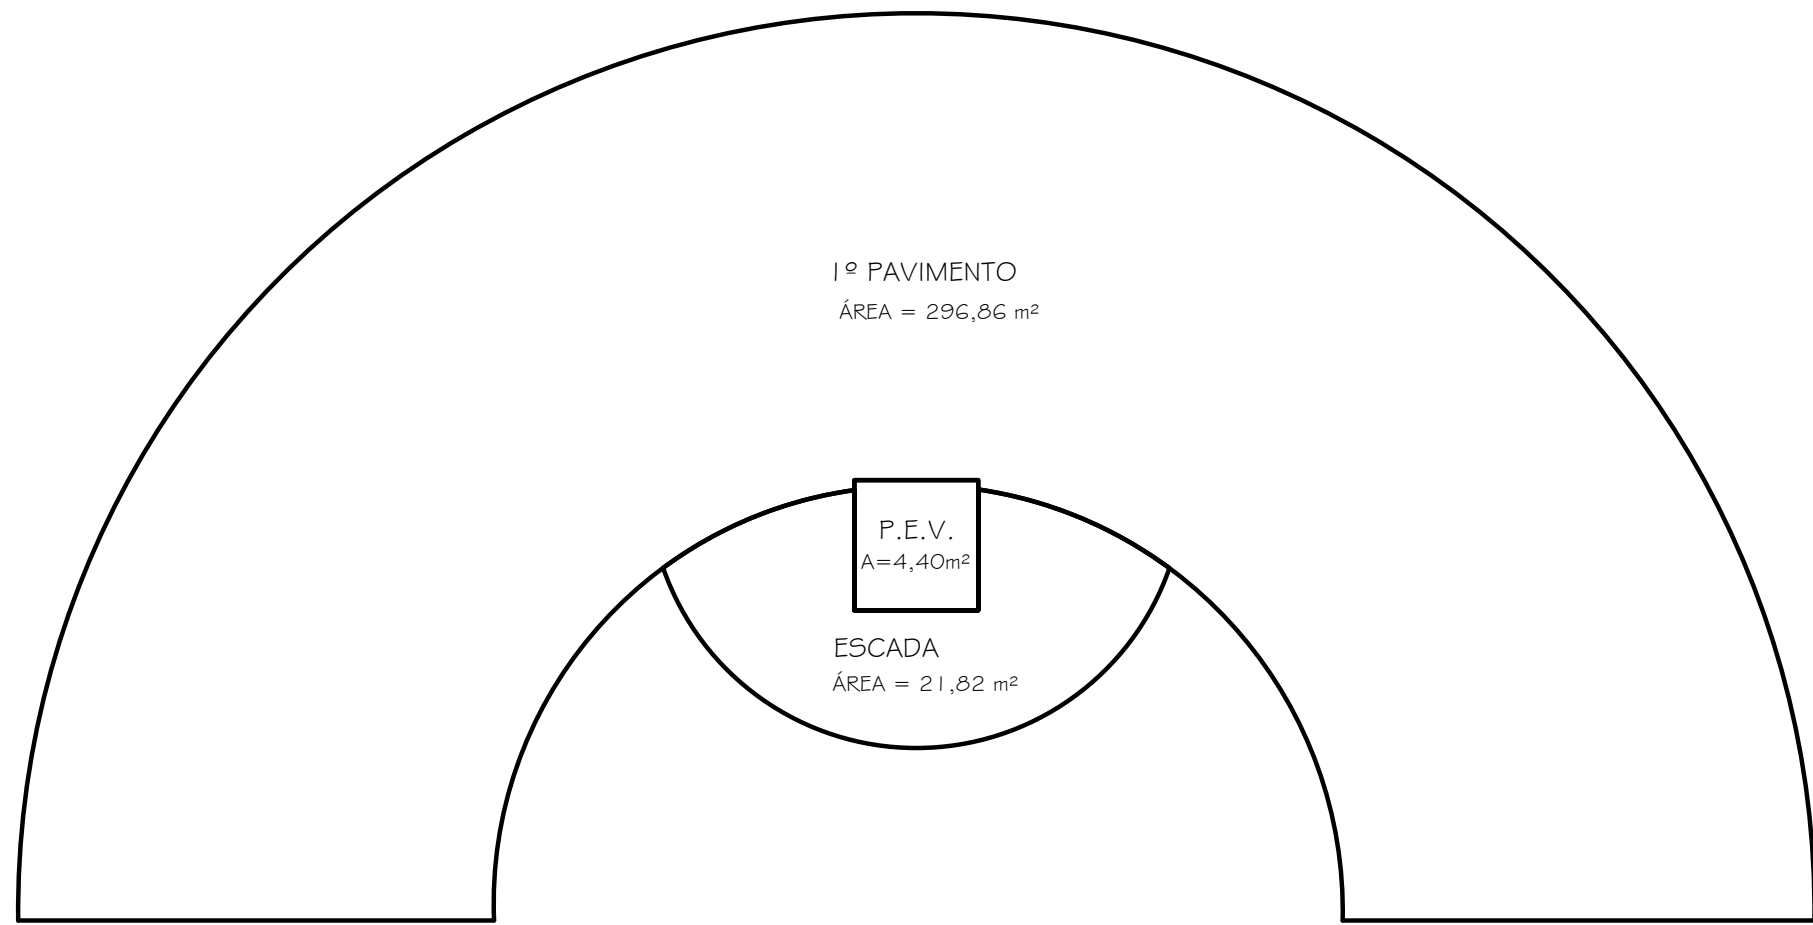


MEMÓRIA DE CÁLCULO 1º PAVIMENTO
ESC. 1:125

ÁREA BRUTA:
1º PAVIMENTO = 296,86 m²
TOTAL ÁREA BRUTA = 296,86 m²
CIRCULAÇÃO VERTICAL:

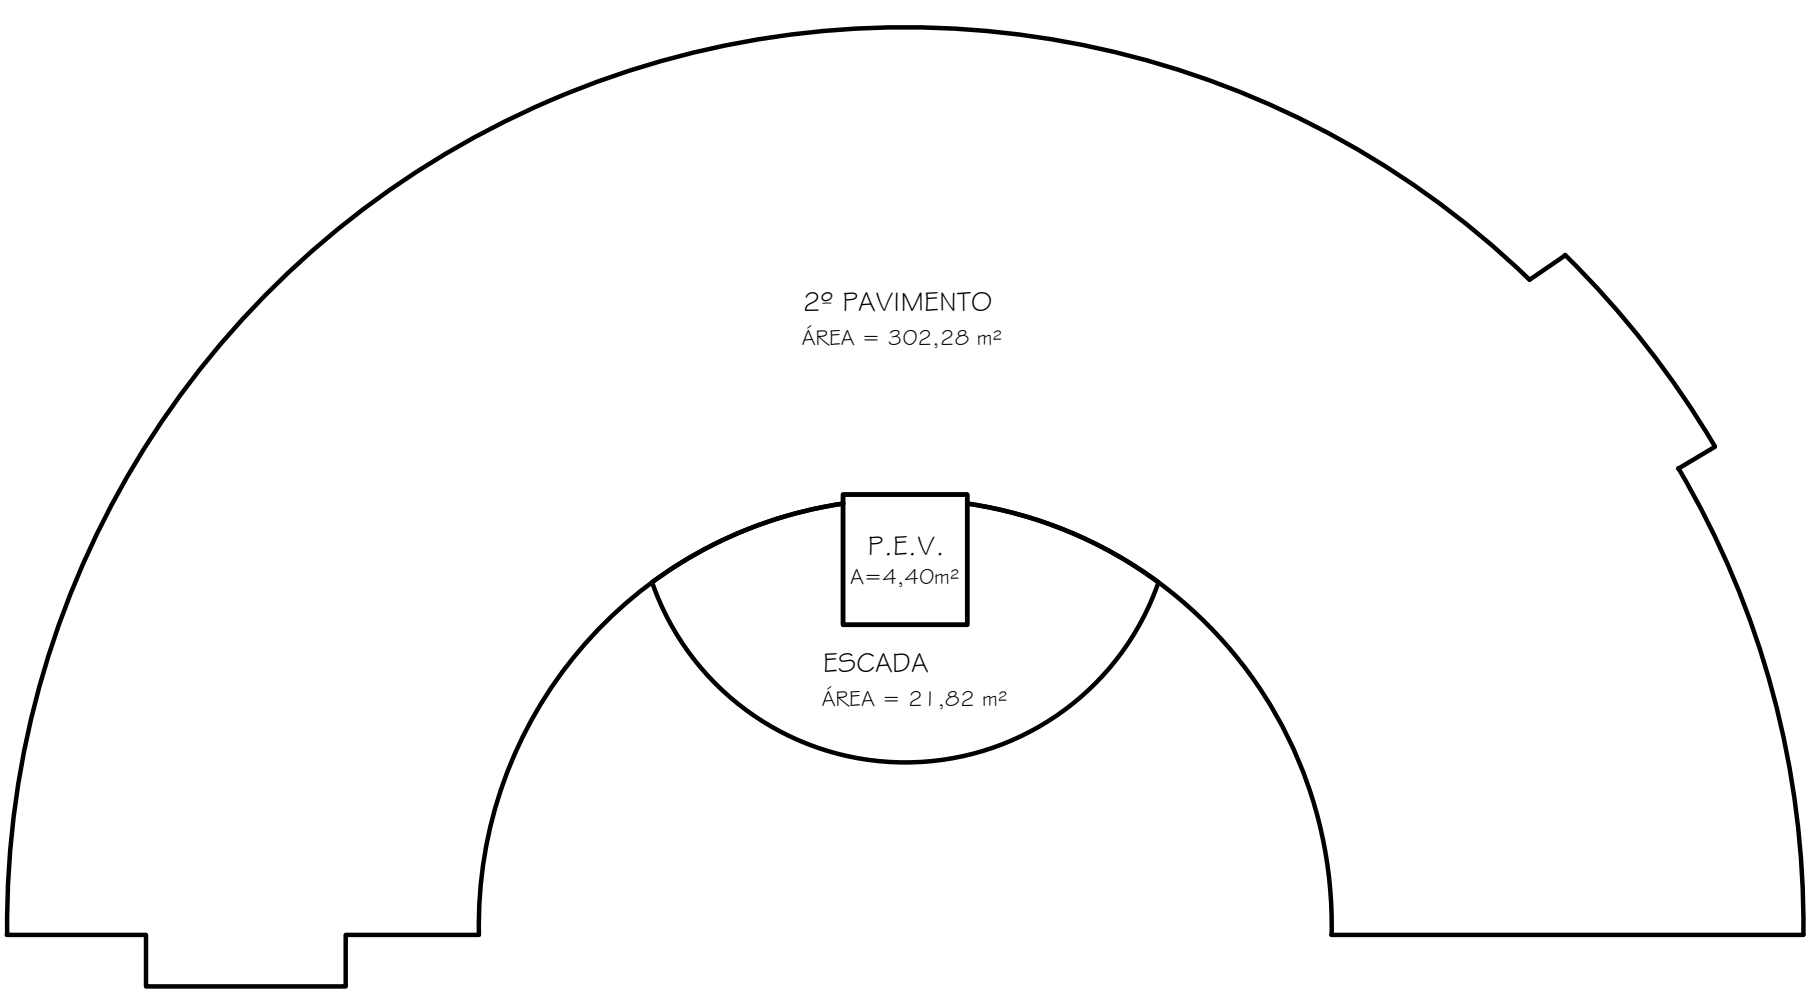


MEMÓRIA DE CÁLCULO 2º PAVIMENTO
ESC. 1:125

ÁREA BRUTA:
1º PAVIMENTO = 302,28 m²
TOTAL ÁREA BRUTA = 302,28 m²

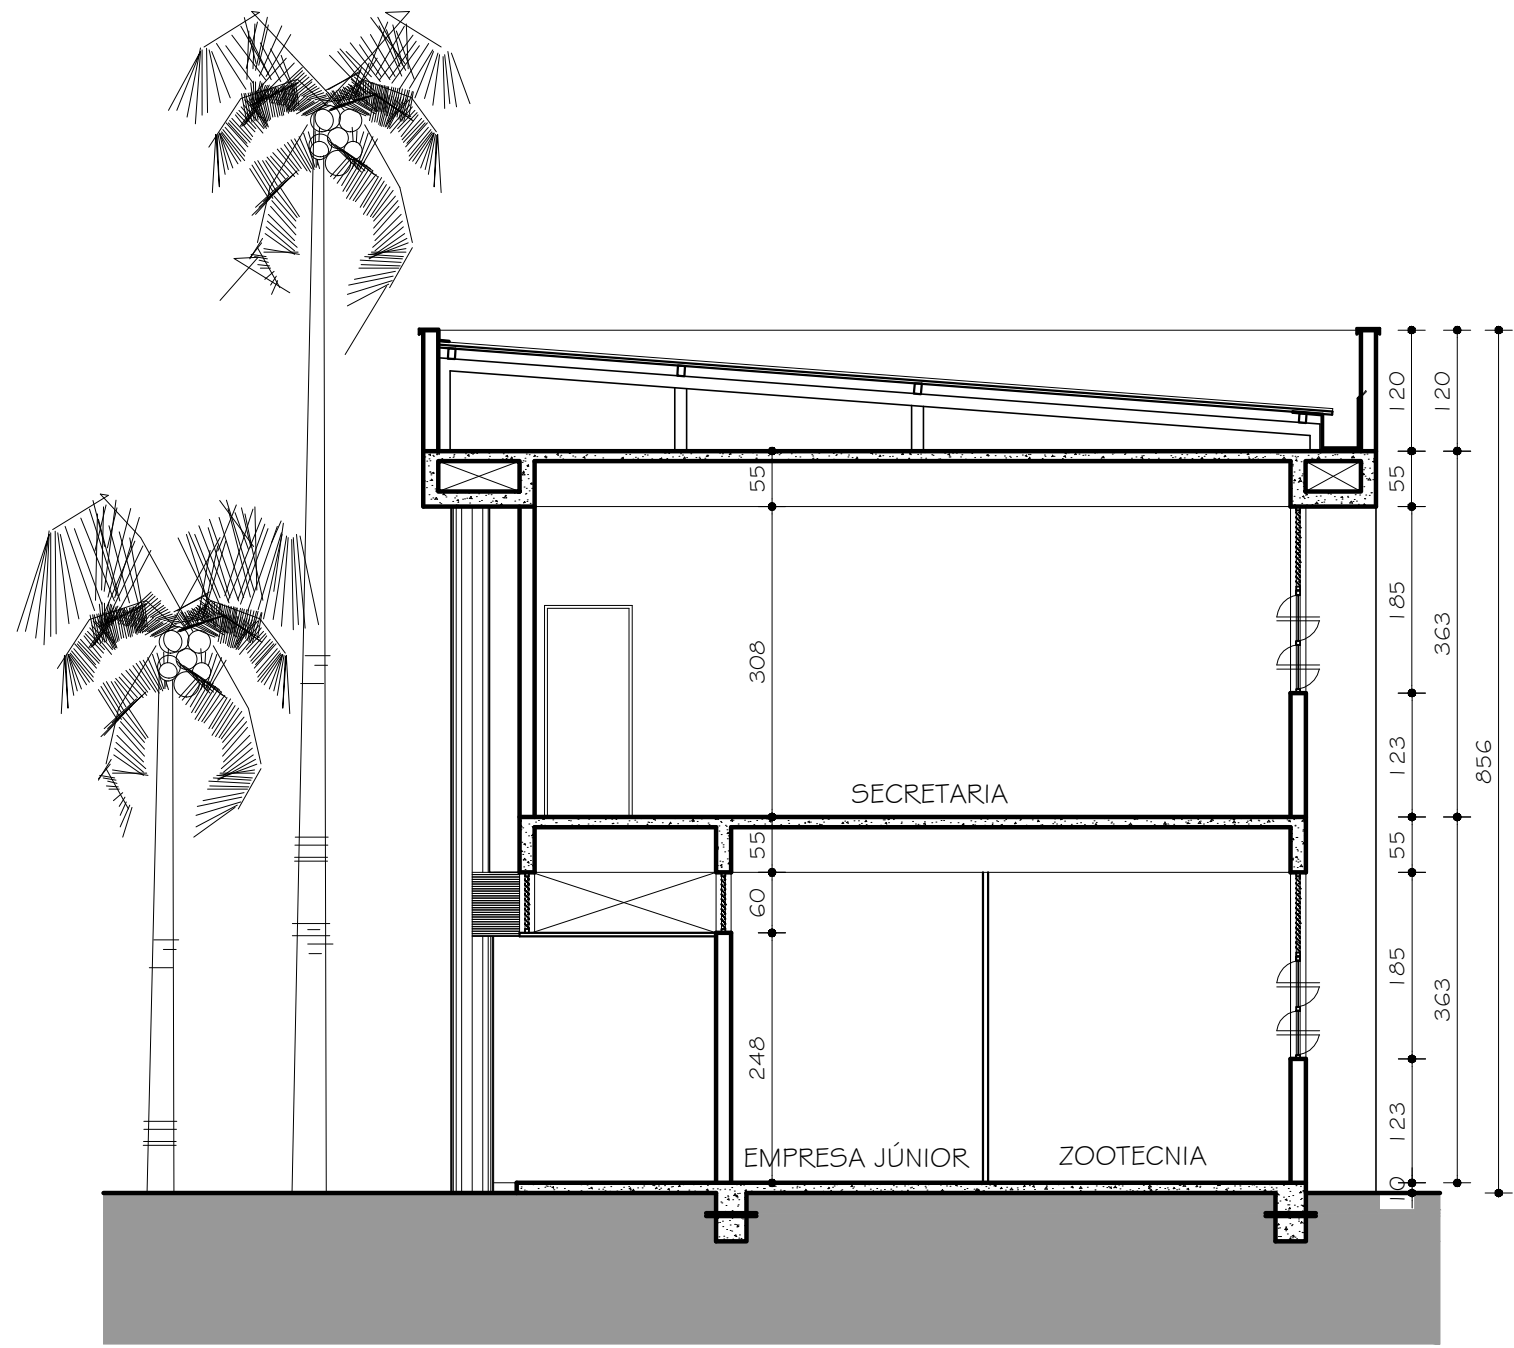

CORTE AA
ESC. 1:75

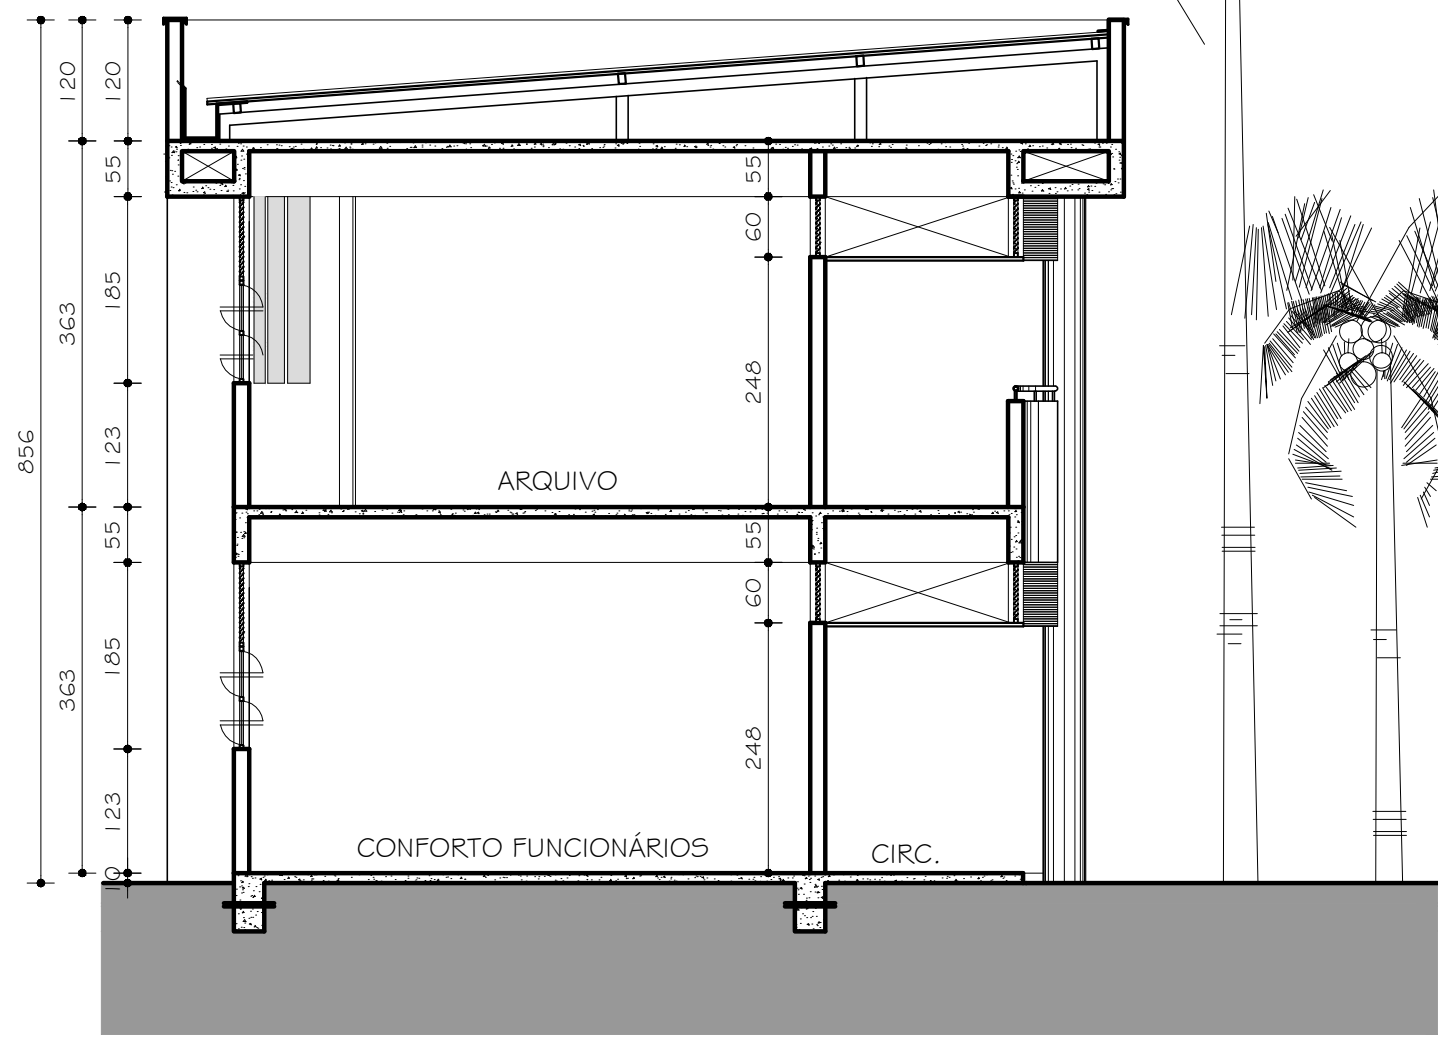

CORTE BB
ESC. 1:75

TABELA GERAL REVESTIMENTOS	
PISOS	1 CERÂMICA PEI 4 / COR: BEGE ESCURO
	2 CERÂMICA PEI 4 / COR: CINZA MÉDIO
PAREDES	3 PINTURA TINTA LATÉX FOSCA COR: PALHA
	4 PINTURA TINTA ACRÍLICA FOSCA COR: VERDE JADE
	5 PINTURA TINTA ACRÍLICA FOSCA COR: BRANCO NEVE
	BARRADO CERÂMICO H= VARIÁVEL CERÂMICA 10x10cm REF.: STRUFALDI / LINHA: IBÉRICA (OU EQUIVALENTE) 1.5 FEMININO E 1.5 PNE FEMININO: COR: BRANCO WHITE - PEI 04 - CÓD.: 1095 COR: GUINDO - PEI 02 - CÓD.: 1110 COR: CATANO CLARO - PEI 03 - CÓD.: 1190 ACIMA PINTURA TINTA CORAL COR: SÉLVIA CÓD.: 40YY 75/084 (OU EQUIVALENTE)
TETO	1 PINTURA TINTA LATÉX COR: BRANCO
	2 FORRO PVC BRANCO

05	08.09.2011	REVISÃO PROJETO BÁSICO
04	06.07.2011	REVISÃO PROJETO BÁSICO
03	15.01.2010	PROJETO BÁSICO
02	13.11.2009	ALTERAÇÃO LAYOUT
01	06.11.2009	ALTERAÇÃO NA FORMA
00	27.10.2009	PROJETO BÁSICO
Nº:	DATA	RESPONSÁVEL
DESCRIÇÃO DA REVISÃO:		
FASE: PROJETO ARQUITETÔNICO BÁSICO		
OBSERVAÇÕES: CONFERIR MEDIDAS NA OBRA		
DIRETORIA FCA CAMPUS DIAMANTINA RODOVIA MG 367, KM 583, Nº 5000 - ALTO DA JACUBA - DIAMANTINA/MG		
PROPRIETÁRIO: UNIVERSIDADE FEDERAL DOS VALES DO JEQUITINHONHA E MUCURI		CNPJ: 16.888.315/0001-57
TÍTULO: CORTE AA / CORTE BB / VISTA A / VISTA B / MEMÓRIA DE CÁLCULO DE ÁREA		
AUTOR PROJETO ARQUITETÔNICO / RT: SEBASTIÃO DE OLIVEIRA LOPES CREA 8474/D - MG		
DETALHAMENTO: TREC - TOMAZ RIGOTTO ENGENHARIA E CONSTRUÇÕES LTDA CREA 27.670 - MG		
VERSÃO: VERSAO 1	DATA: 04.10.2011	AUTOCAD:
ARQUIVO: UFVJM_DTA_DIR_FCA_ARQP_B_VO1 F02-04_R05		FOLHA: 04/04

PAVIMENTO	ÁREA BRUTA (m2)	ÁREAS A DESCONTAR (m2)	ÁREA LÍQUIDA (m2)
1º PAVTO	296,86	26,22	270,64
2º PAVTO	302,28	26,22	276,06
TOTAL	599,14	52,44	546,70

ÁREA BRUTA TOTAL = 599,14 m²
ÁREA LÍQUIDA TOTAL = 546,70 m²