


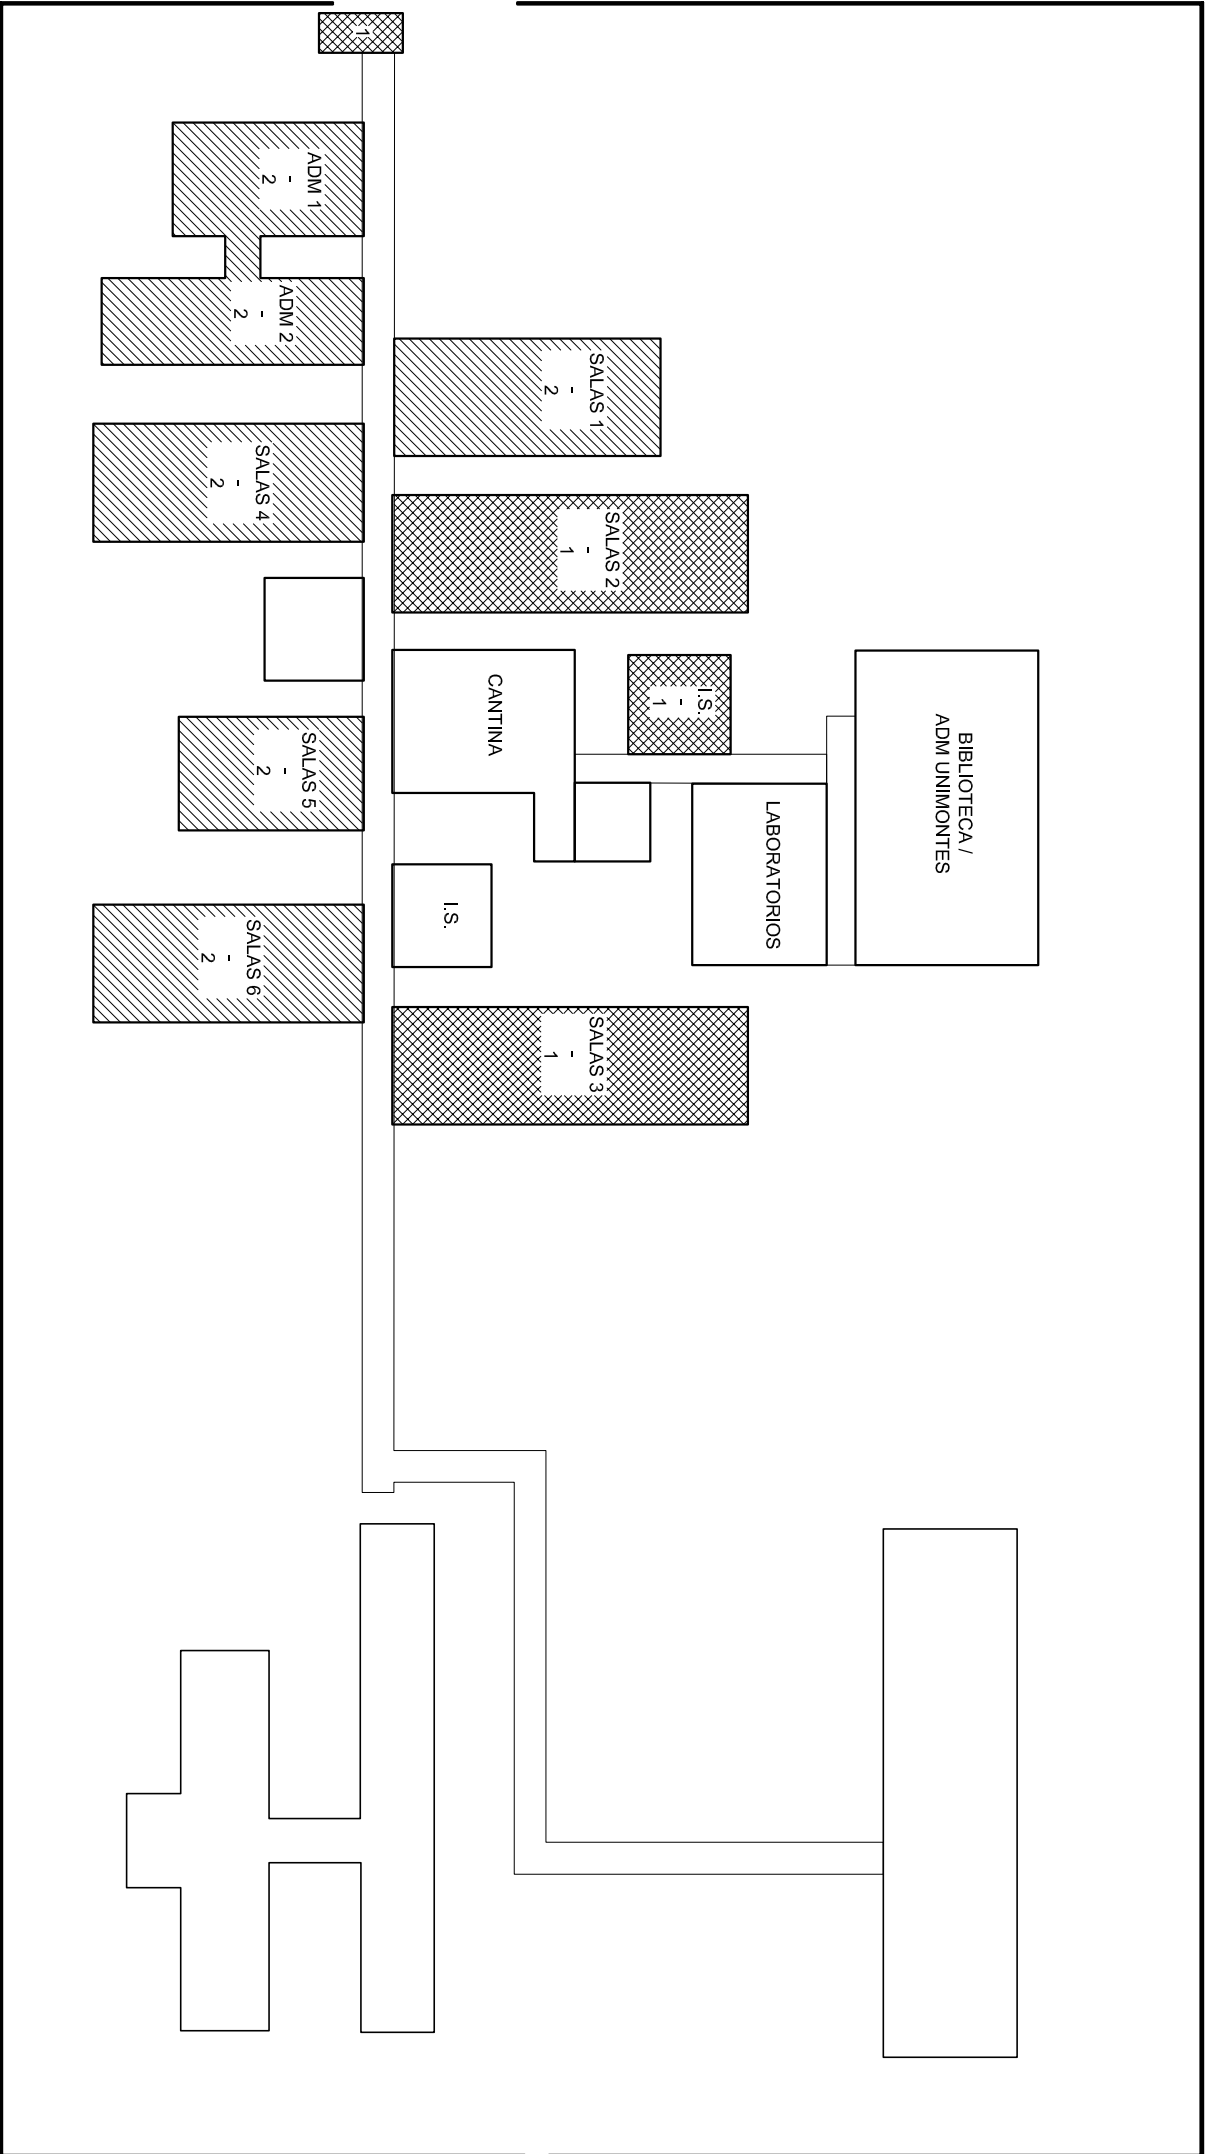

LEGENDA

- 

INTERVENÇÕES (1):  
UNIMONTES: R\$ 124.021,87
- 

INTERVENÇÕES (2):  
UFVJM: R\$ 216.242,74

|   |                   |                         |                 |          |
|---|-------------------|-------------------------|-----------------|----------|
| <div><div>Unimontes</div></div> |                   | DETALHE:                |                 | PRANCHA: |
| COORD. DE ARQUITETURA E ENGENHARIA                                                                                 |                   | INTERVENÇÕES PLANEJADAS |                 | 01/01    |
| OBRA:   | CAMPUS DE UNAÍ    | DATA:                   | REVISADO EM:    |          |
| RESPONSÁVEL TÉCNICO:                                                                                               | EDUARDO GUIMARÃES | OBSERVAÇÃO:             | ESCALA: - 1:750 |          |