




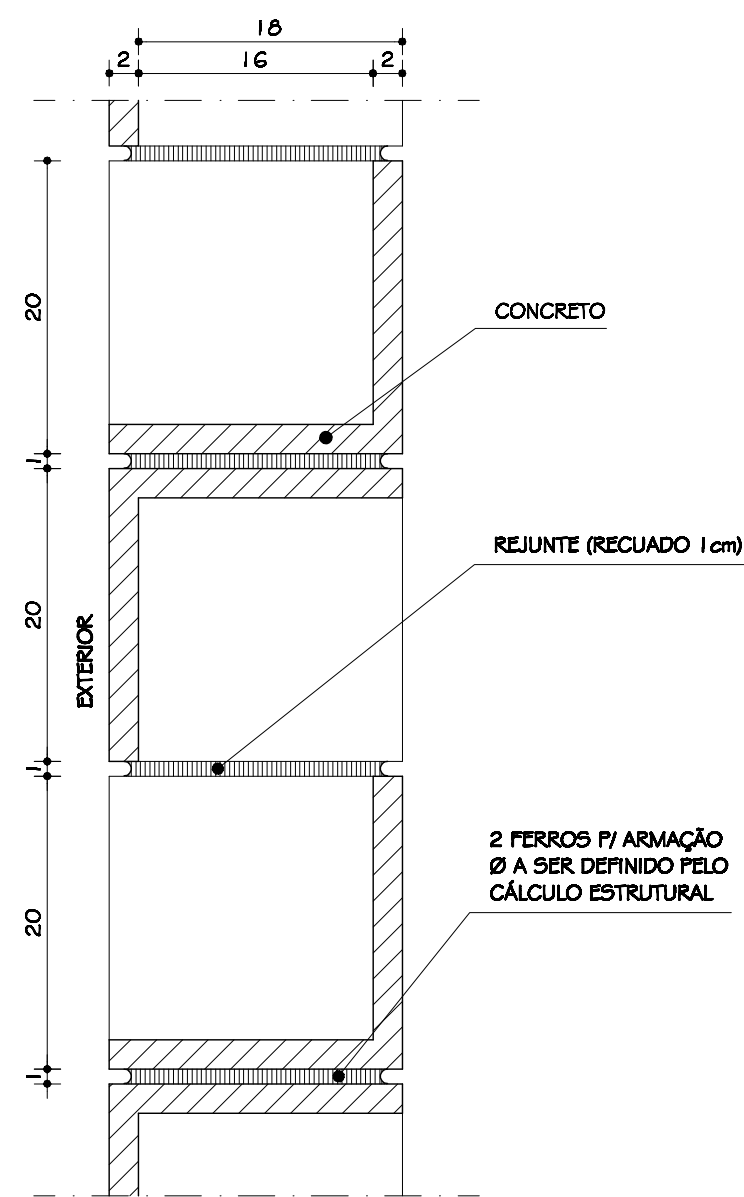


CO I - COBOGÓ
CORTE
ESC. 1:7,5

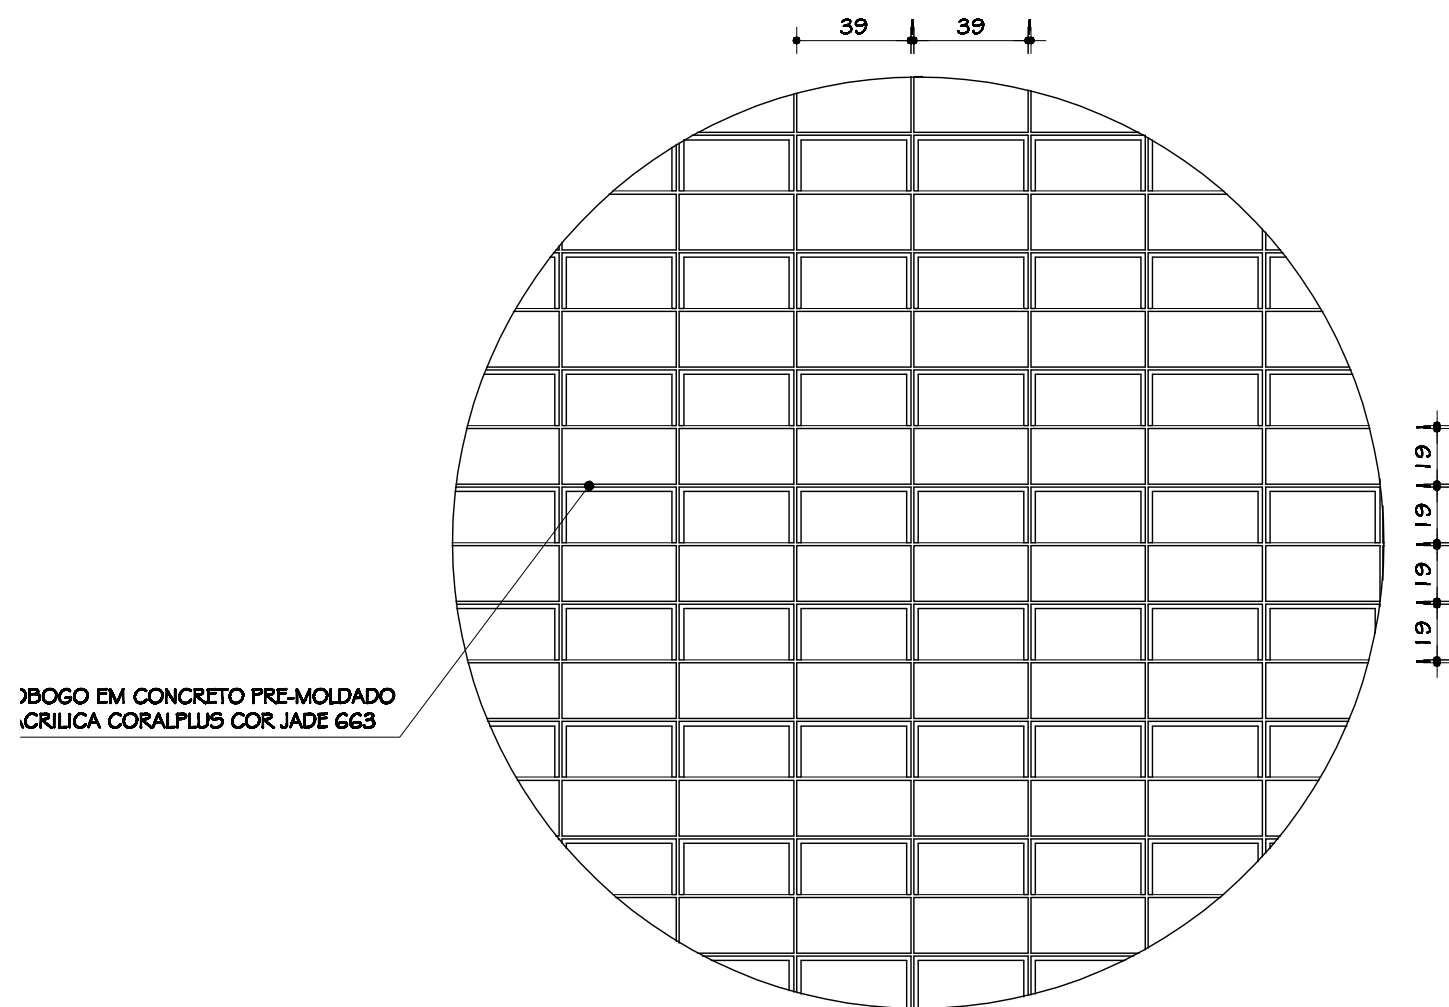



CO I - TRECHO PAREDE COBOGÓ
VISTA
ESC. 1:25

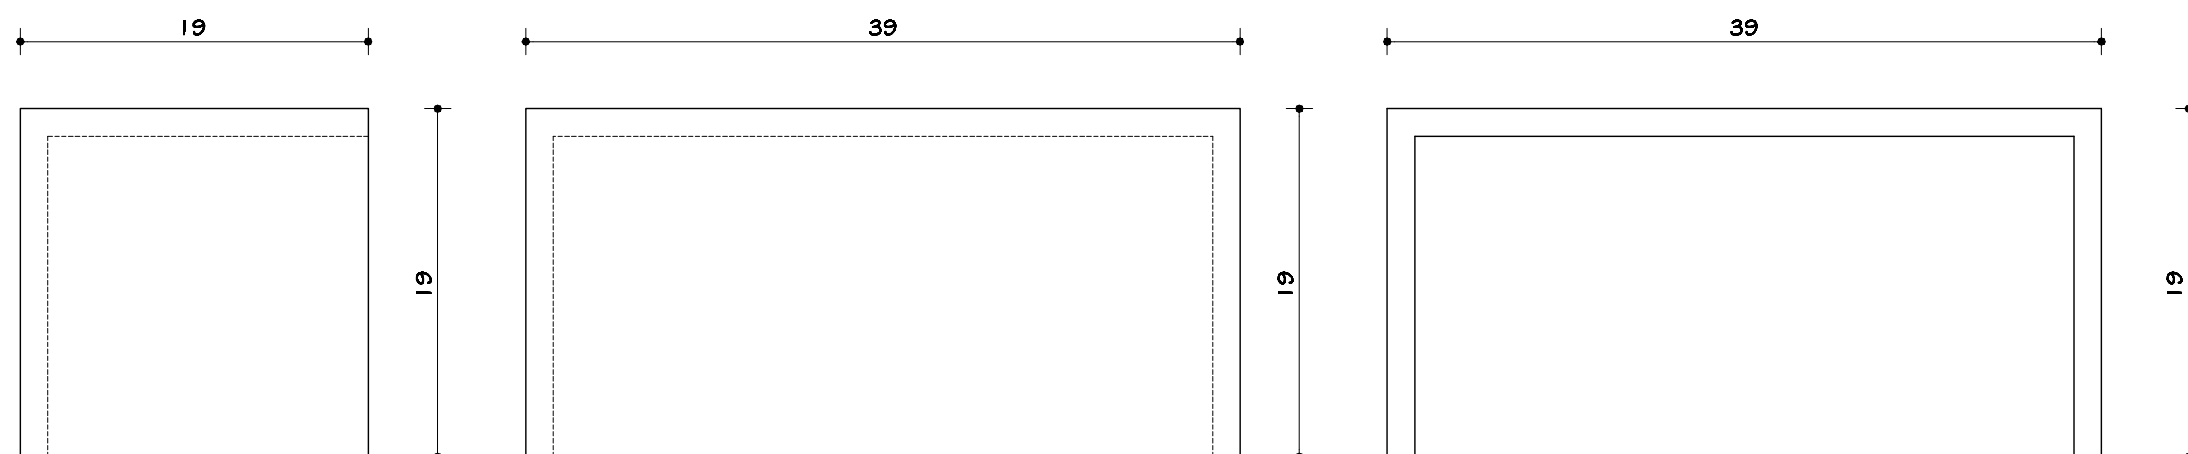


CO I - COBOGÓ
VISTAS TIJOLO
ESC. 1:10

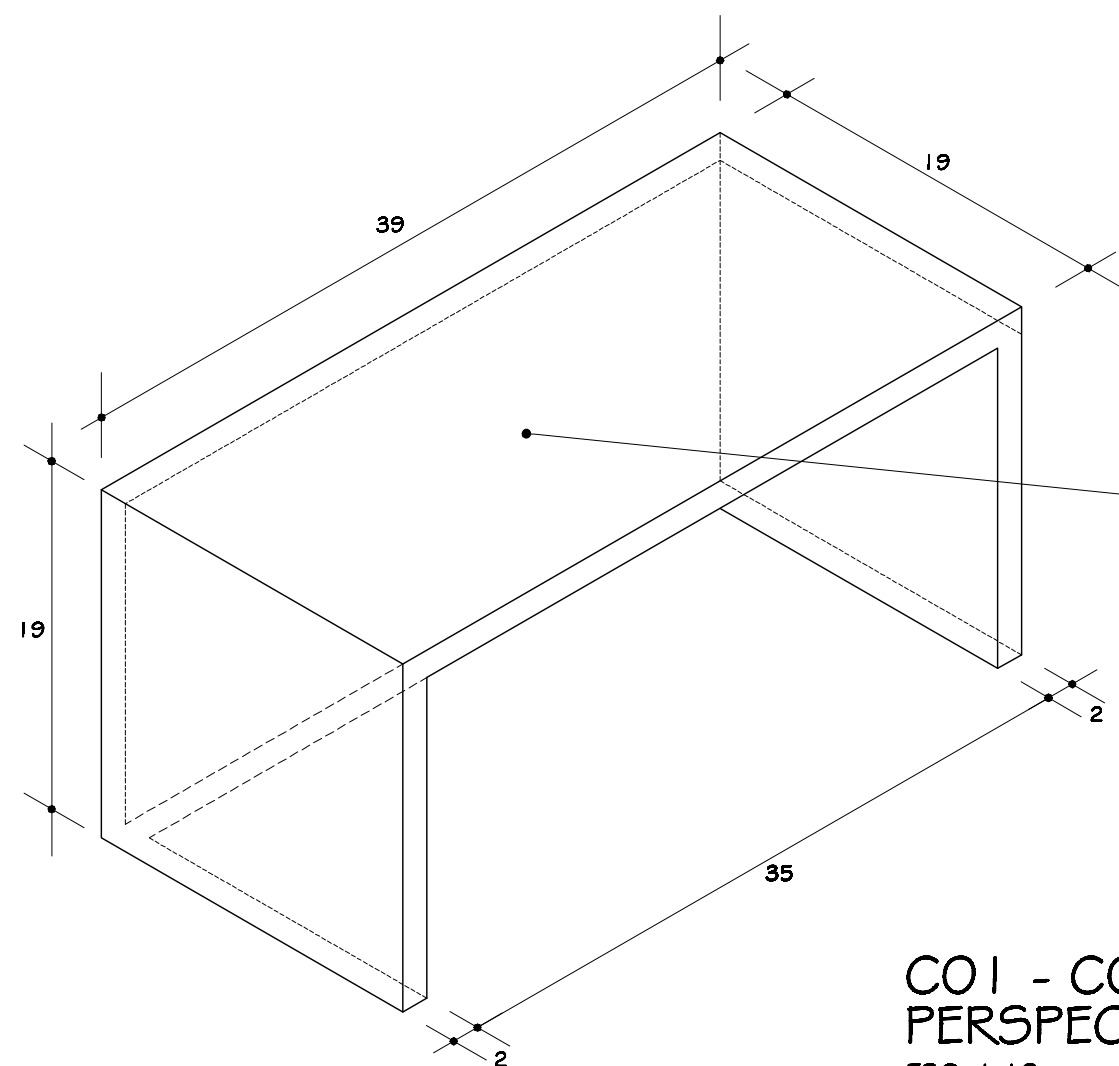


CO I - COBOGÓ
PERSPECTIVAS
ESC. 1:10

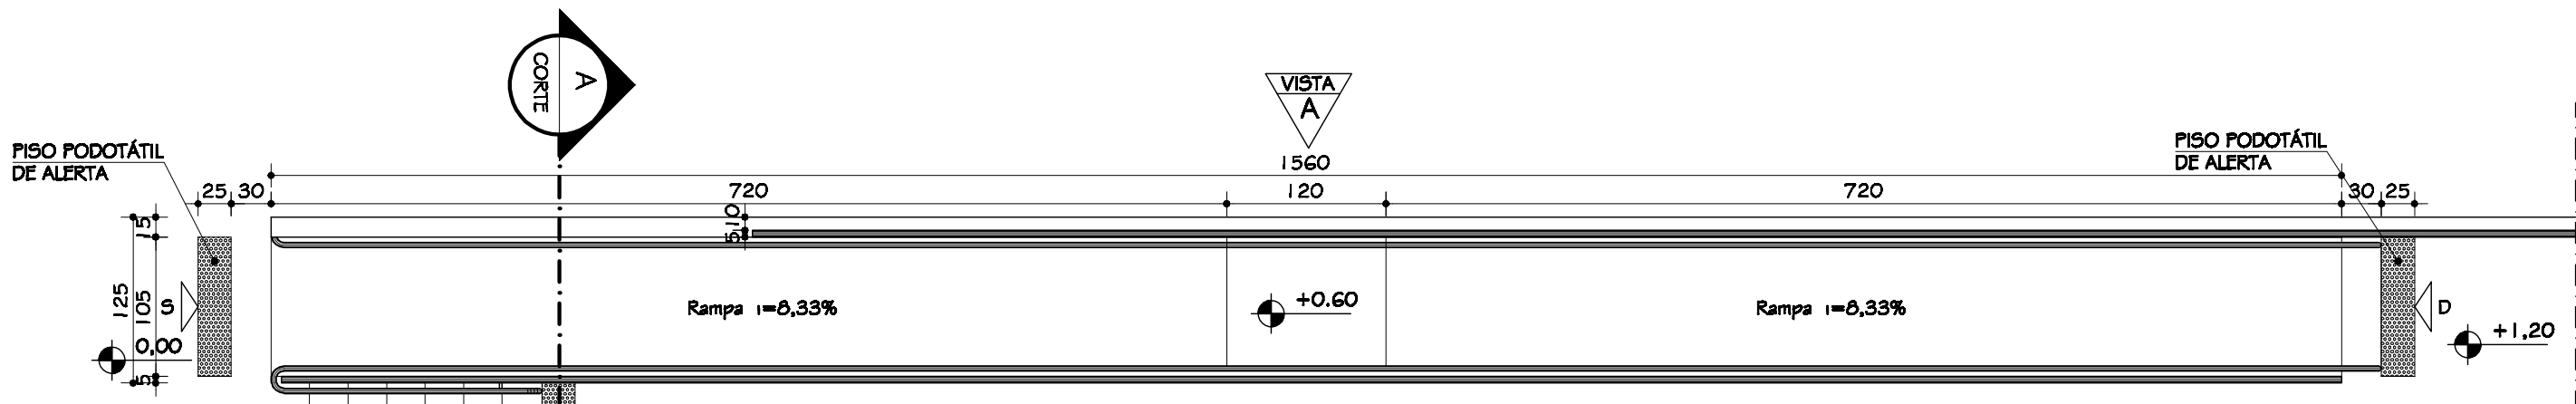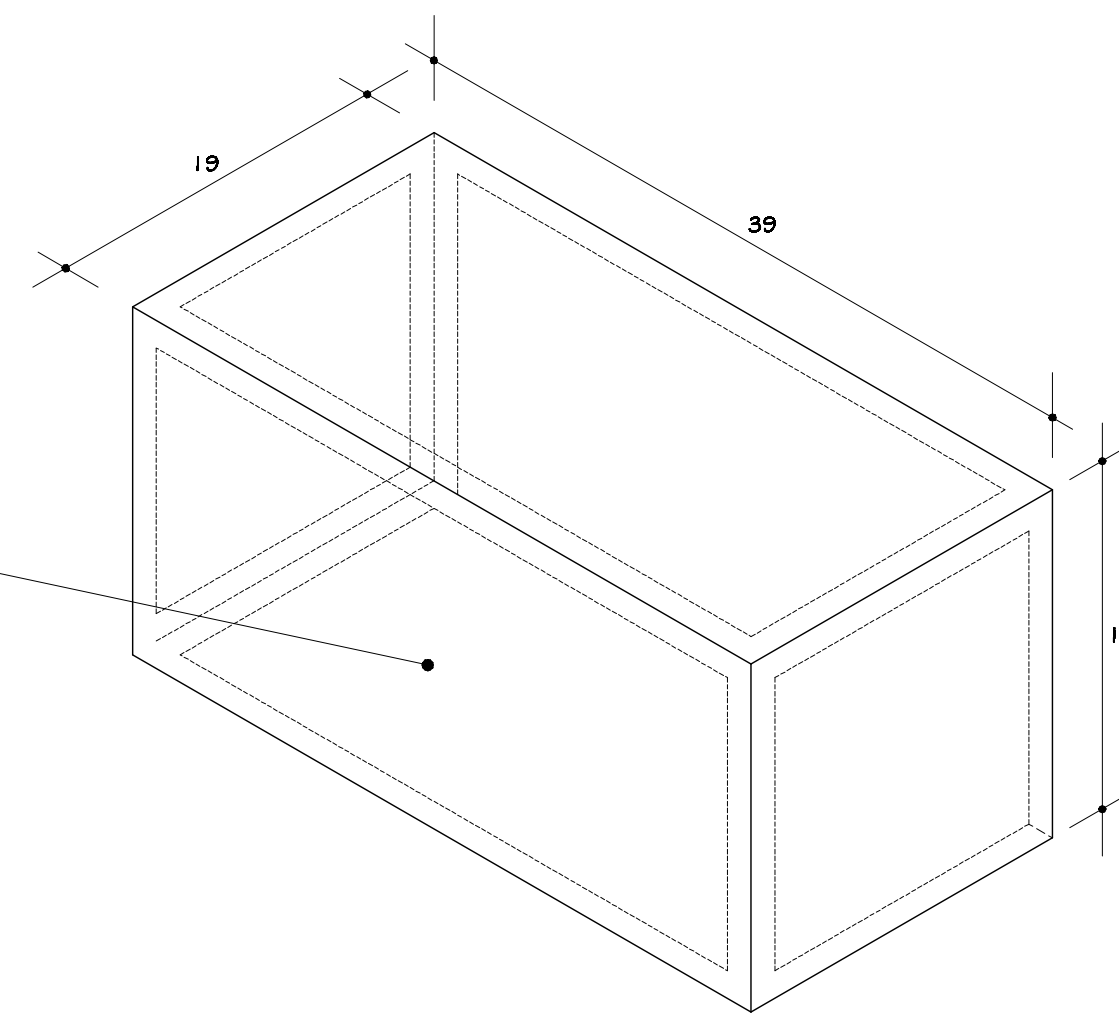


RAMPA RO1 IGUAL A
RO2 INVERTIDA
PLANTA
ESC. 1:50

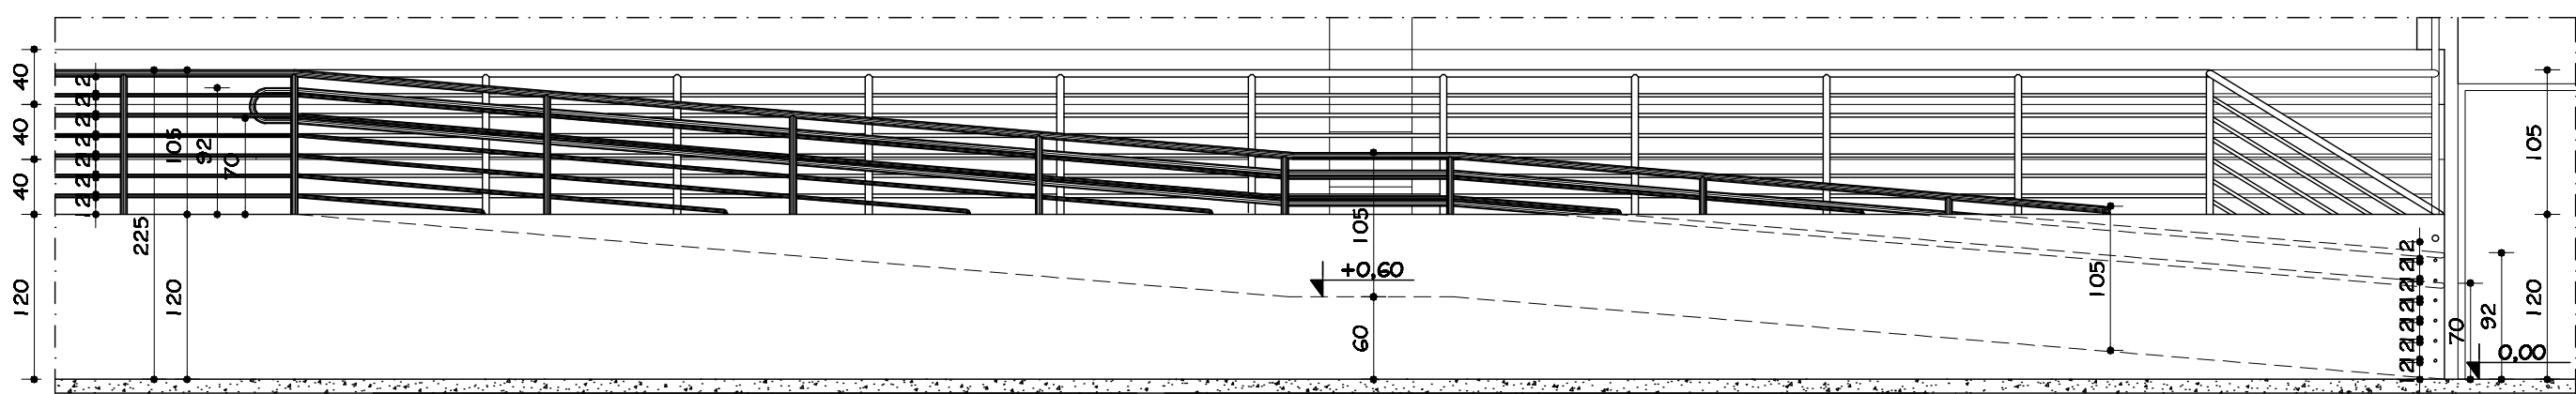

RAMPA RO1 IGUAL A
RO2 INVERTIDA
VISTA A
ESC. 1:50

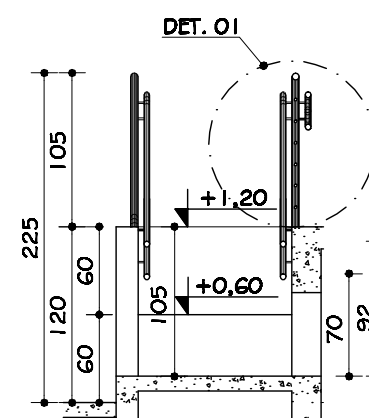

RAMPA RO1 IGUAL A
RO2 INVERTIDA
CORTE AA
ESC. 1:50

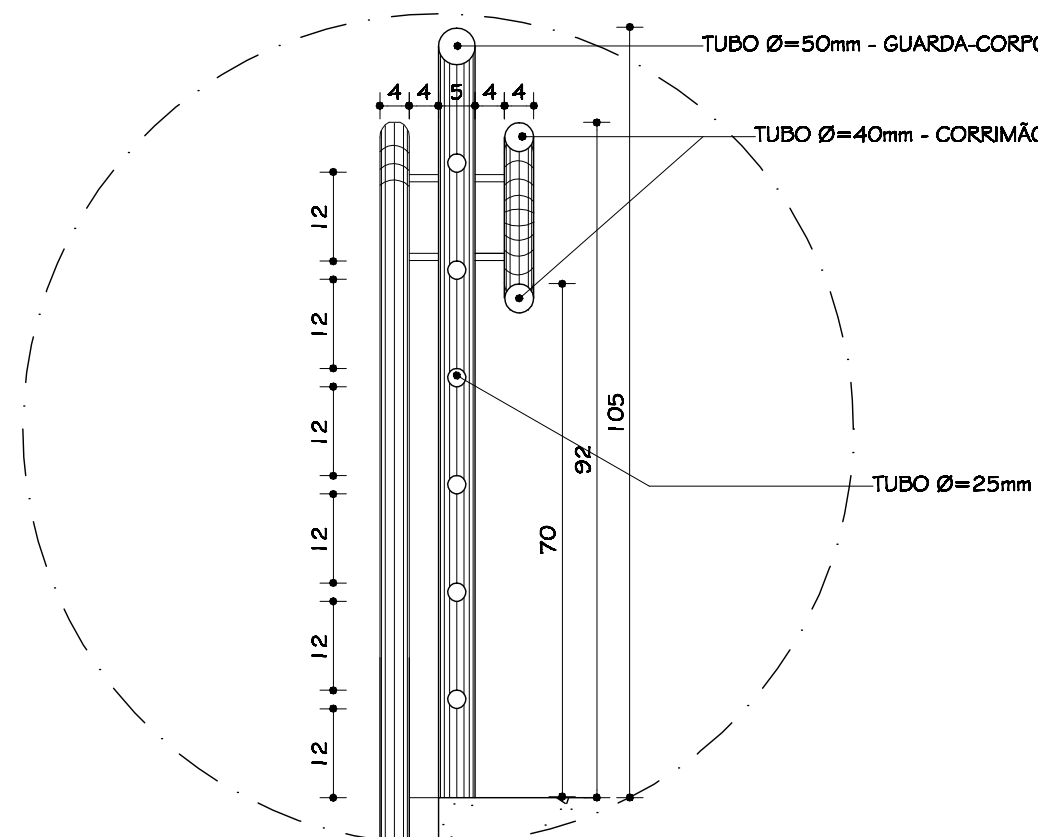

DETALHE O1 - GUARDA-CORPO
ESC. 1:10

3	04.08.2009	ARG. MARIANA	PROJETO EXECUTIVO
2	30.05.2009	ARG. MARIANA	CORREÇÃO DE DESENHO
1	22.04.2009	ARG. MARIANA	ADAPTAÇÃO ÀS NBR 9050 E 9077, E CORREÇÃO DE DESENHO
Nº:	DATA	RESPONSÁVEL	DESCRIÇÃO DA REVISÃO:
FASE:			
PROJETO ARQUITETÔNICO EXECUTIVO			
OBSERVAÇÕES			
CONFERIR MEDIDAS NA OBRA			
GINÁSIO POLIESPORTIVO CAMPUS TÓFILO OTONI			
RODOVIA MG 367, KM 583, Nº 5000 - ALTO DA JACUBA - DIAMANTINA/MG			
PROPRIETÁRIO: UNIVERSIDADE FEDERAL DOS VALES DO JEQUITINHONHA E MUCURI		CNPJ	16.888.315/0001-57
TÍTULO			
DETALHE COBOGÓ: CORTE, VISTA PAREDE, VISTAS TIJOLO E PERSPECTIVAS, E DETALHE RAMPA - RO I			
AUTOR PROJETO ARQUITETÔNICO / RT:			
CLÁUDIO DE MELO ROCHA CREA 66.437/D - MG			
DETALHAMENTO:			
TREC - TOMAZ RIGOTTO ENGENHARIA E CONSTRUÇÕES LTDA CREA 27.670 - MG			
VERSÃO:	DATA:	AUTOCAD:	FOLHA:
VERSÃO 1	19.10.2009	ARG. MARIANA BARBOSA	09/17
ARQUIVO: UFVJM_CTO_GINÁSIO_ARGEX_VO1_F08-09_R03			