



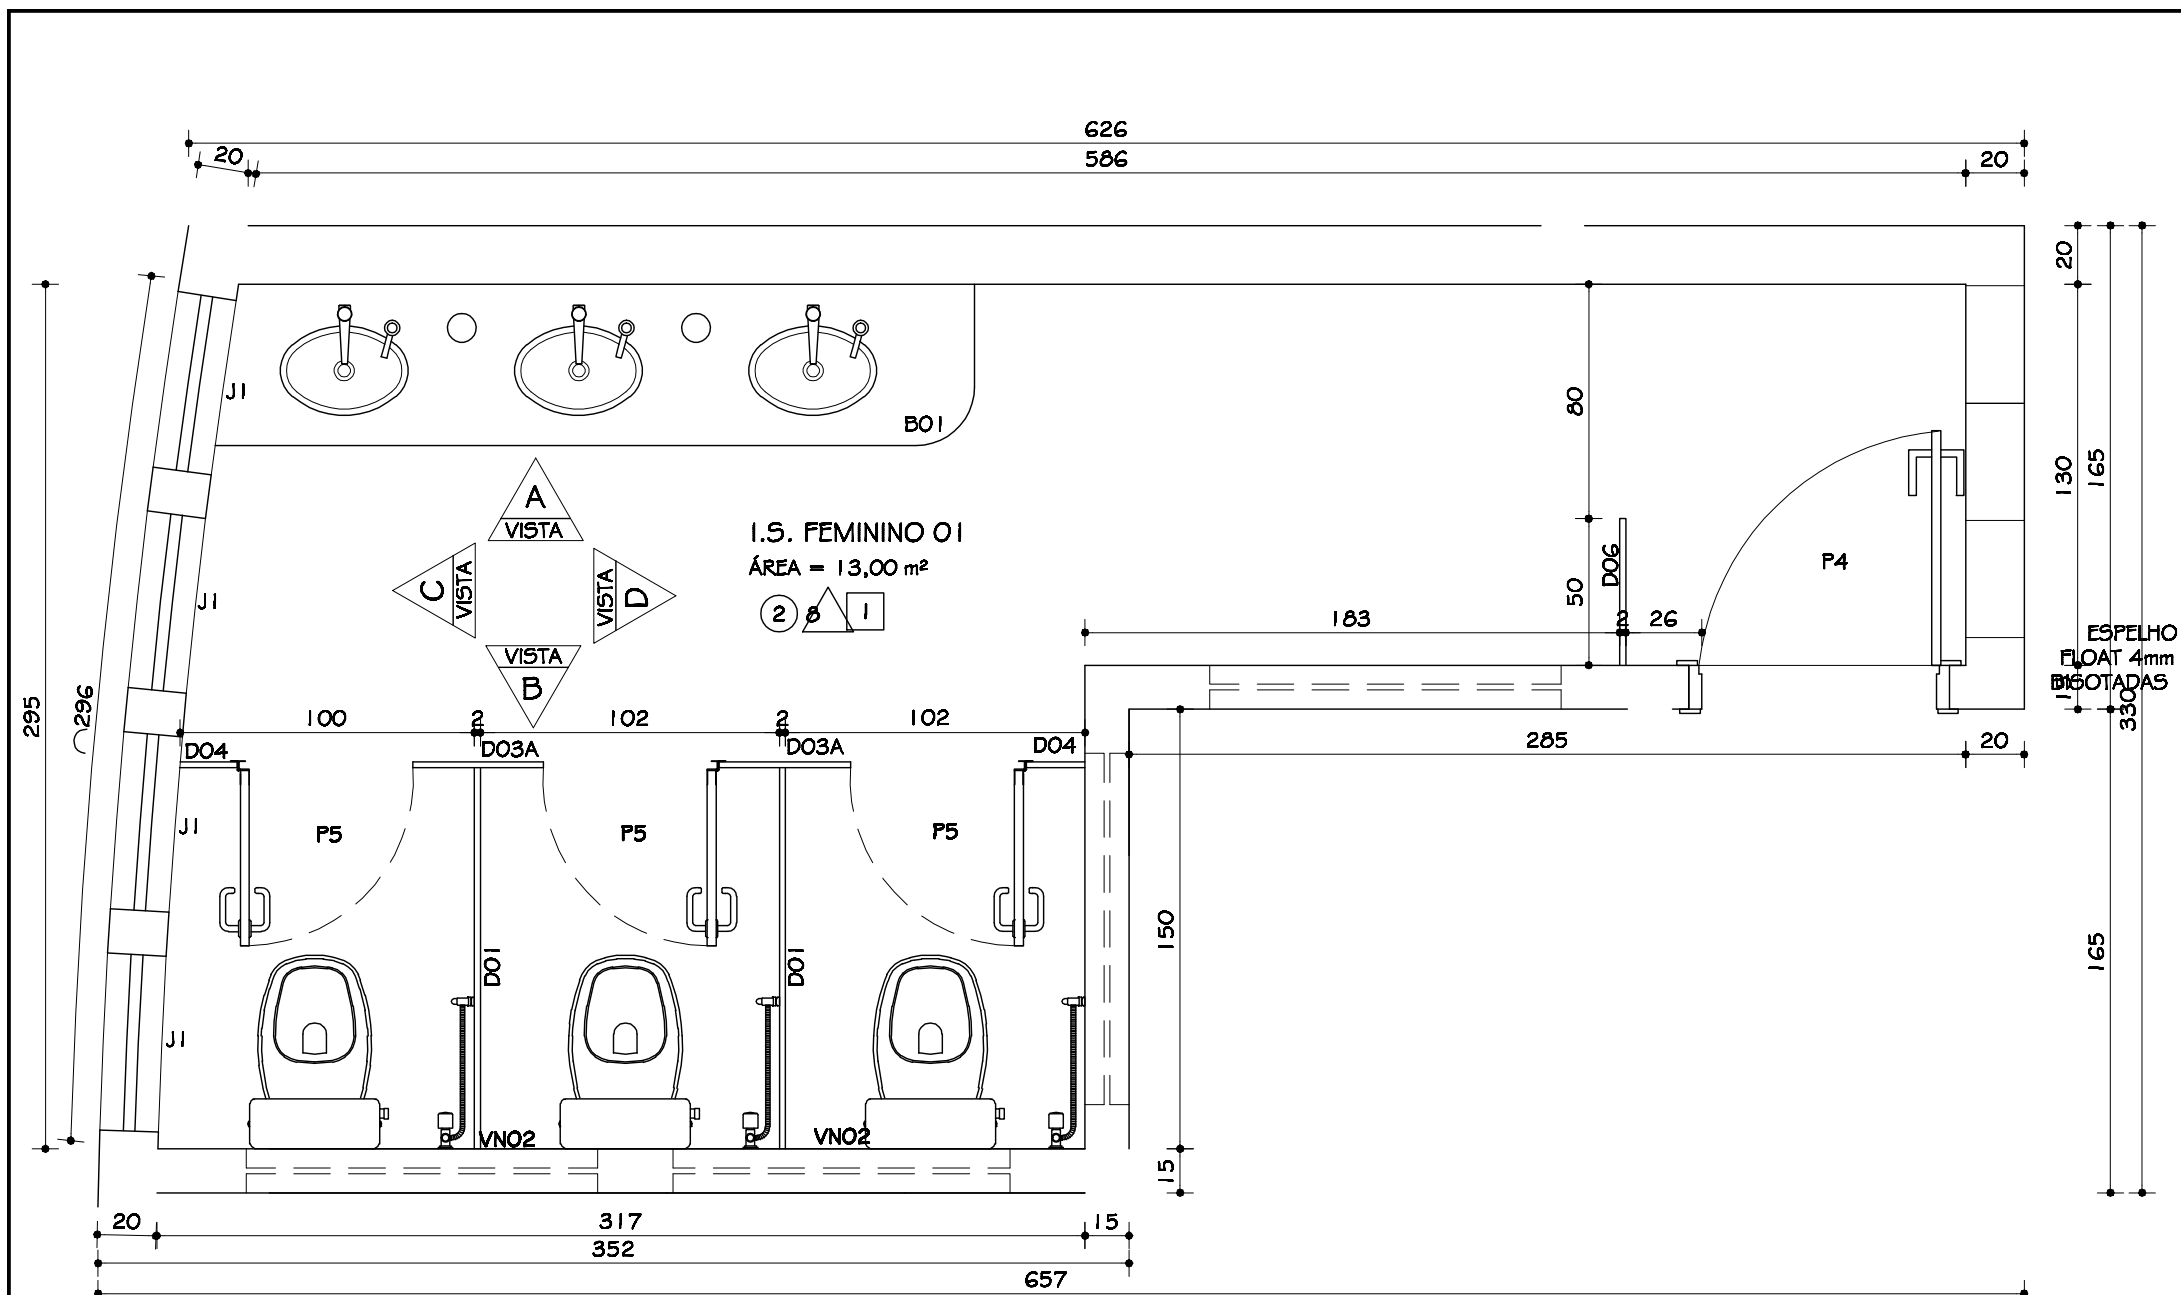


I.S. F. 01
PLANTA
ESC. 1:25

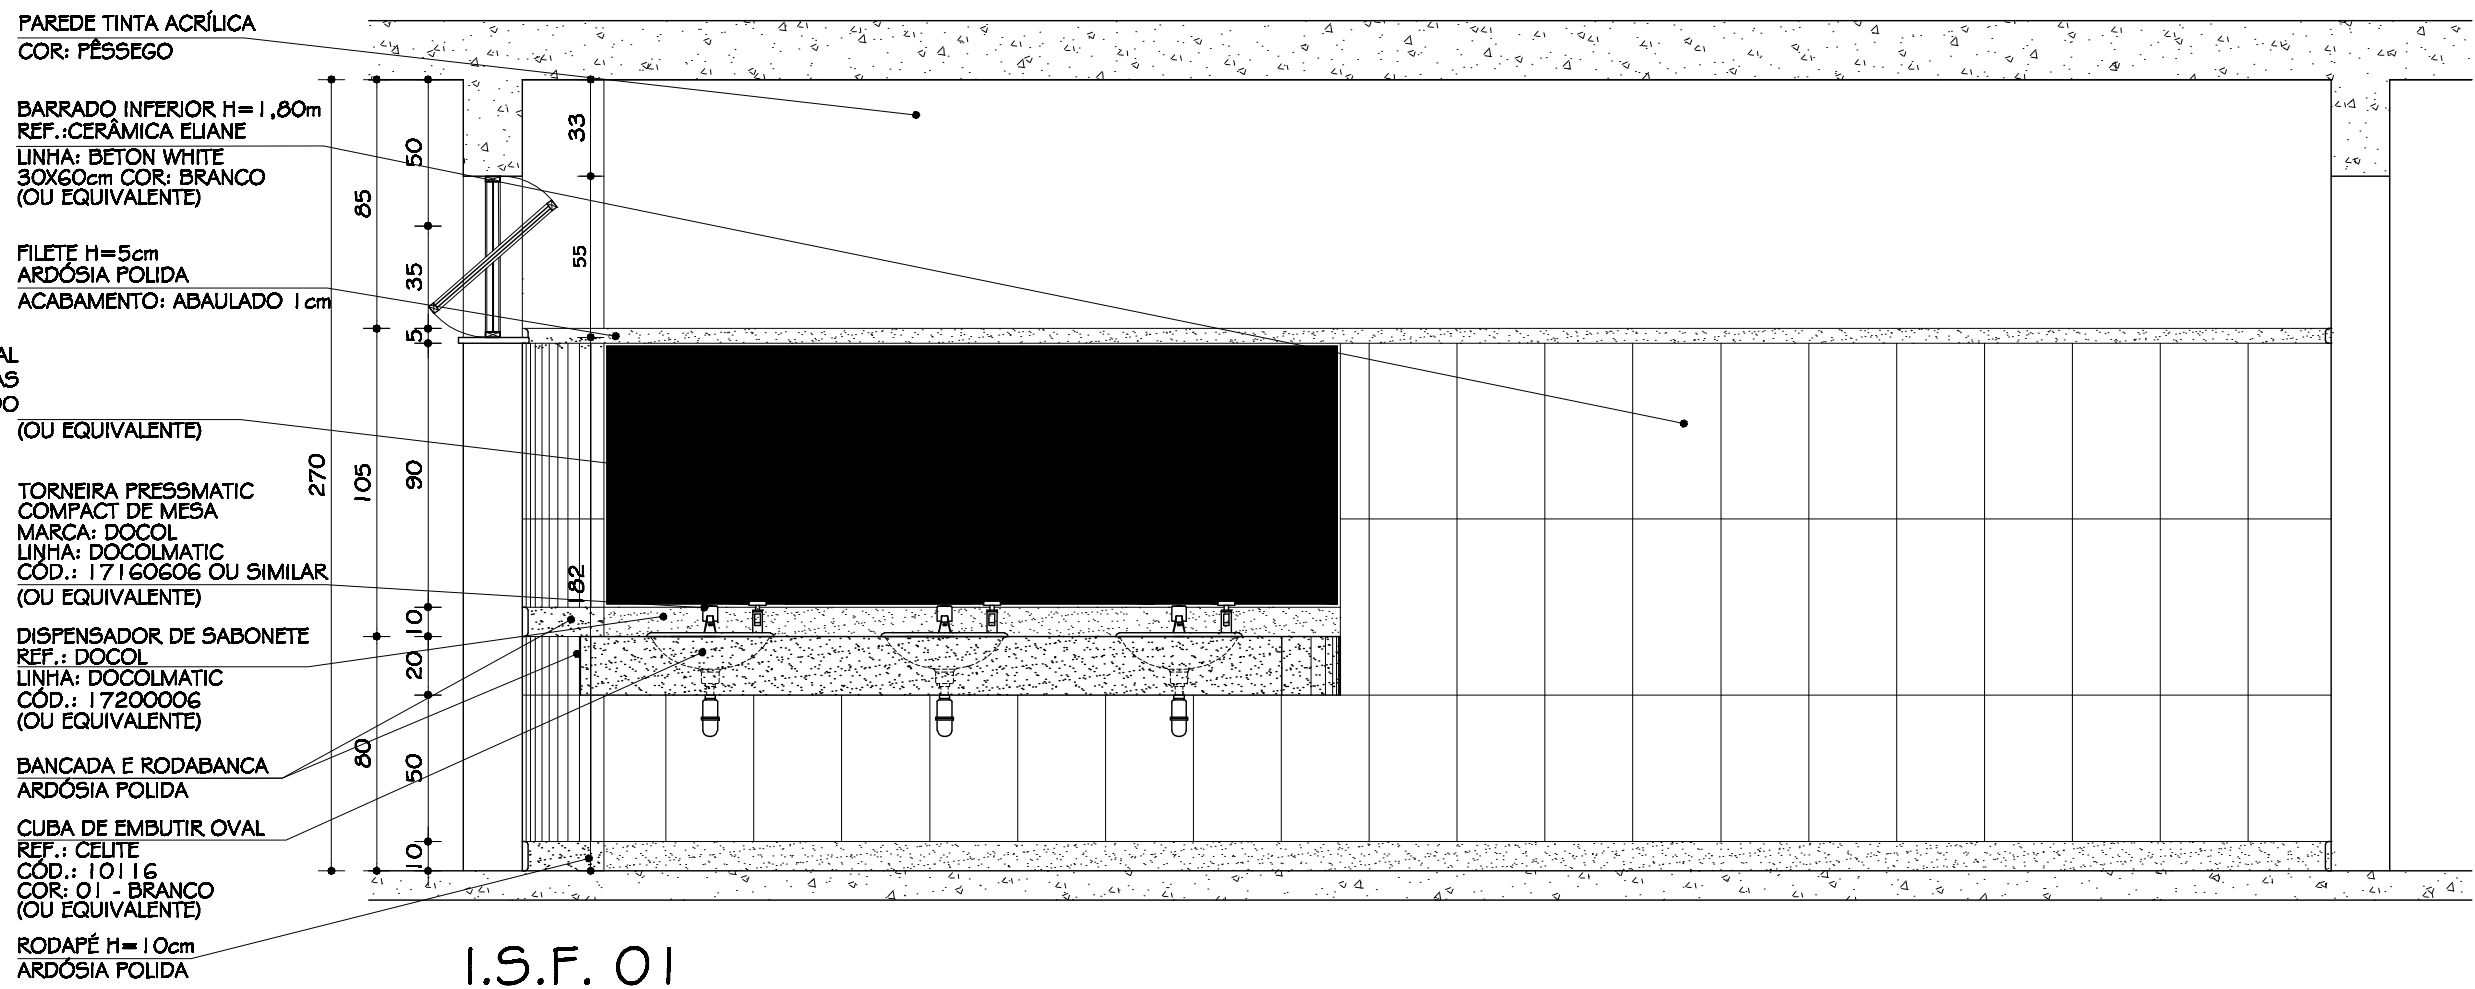


I.S.F. 01
VISTA A
ESC. 1:25


TABELA GERAL REVESTIMENTOS	
PISOS	① PISO CIMENTADO LISO / PINTURA NOVACOR QUADRA
	② CERÂMICA PEI 4 / 20X20 / COR: CINZA MÉDIO
	③ PISO CIMENTADO ÁSPERO / PINTURA NOVACOR CINZA
PAREDES	① PINTURA TINTA LATÉX FOSCA COR: AMARELO CROMO
	② PINTURA TINTA LATÉX FOSCA COR: BRANCA
	③ PINTURA TINTA LATÉX FOSCA COR: VERDE ANGRA
	④ PINTURA TINTA LATÉX FOSCA COR: TERRACOTA
	⑤ PINTURA TINTA LATÉX FOSCA COR: CAMURÇA
	⑥ PINTURA TINTA LATÉX FOSCA COR: AREIA
	⑦ PINTURA TINTA LATÉX FOSCA COR: PRETO FOSCO
TETO	⑧ BARRADO CERÂMICO H=1,80cm CERÂMICA 30x60cm REF.: ELIANE / LINHA: BETON WHITE 30X60cm COR: BRANCO FILETE H=5cm ARDÓSIA POLIDA ACABAMENTO: ABAULADO ACIMA PINTURA TINTA LATÉX COR: PÊSSEGO (I.S. FEM.) COR VERDE ANGRA (I.S. MASÇ.)
	① FORRO LAJE COM PINTURA BRANCO NEVE
	② TELHA TRAPEZOIDAL COM FIBROCEL BRANCO

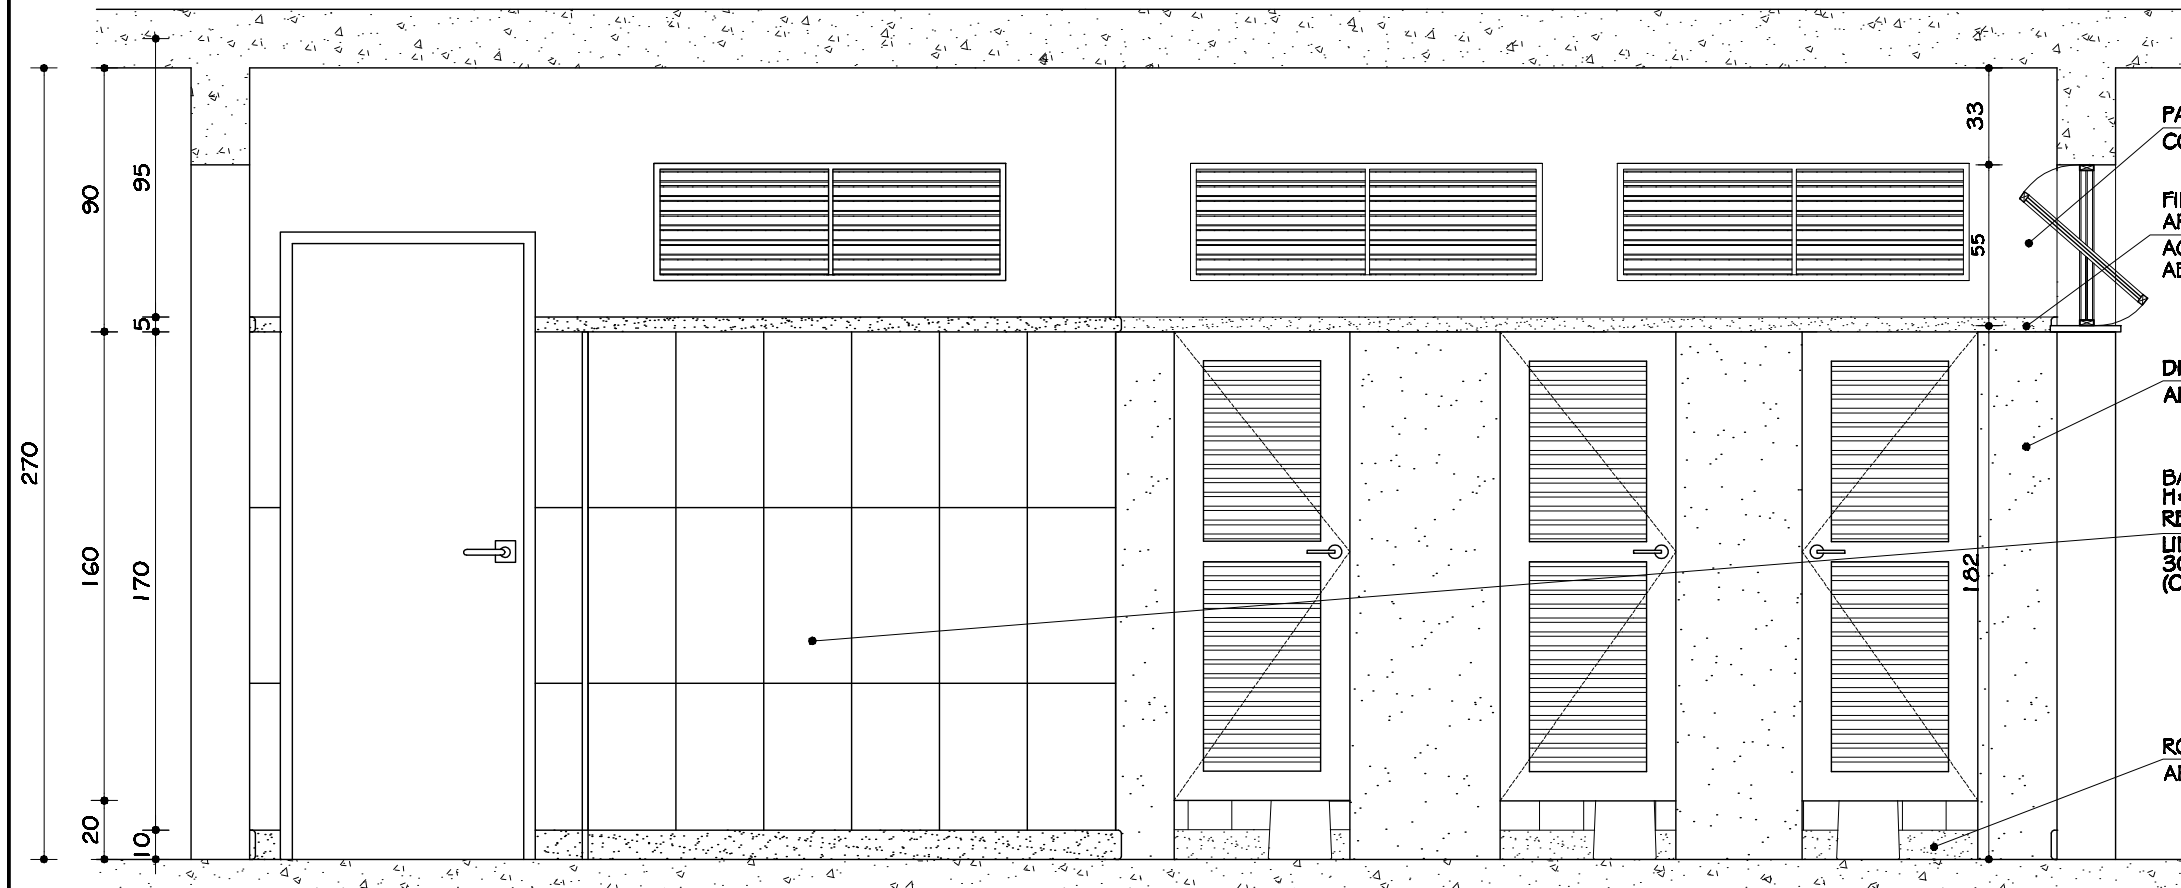


I.S.F. 01
VISTA B
ESC. 1:25

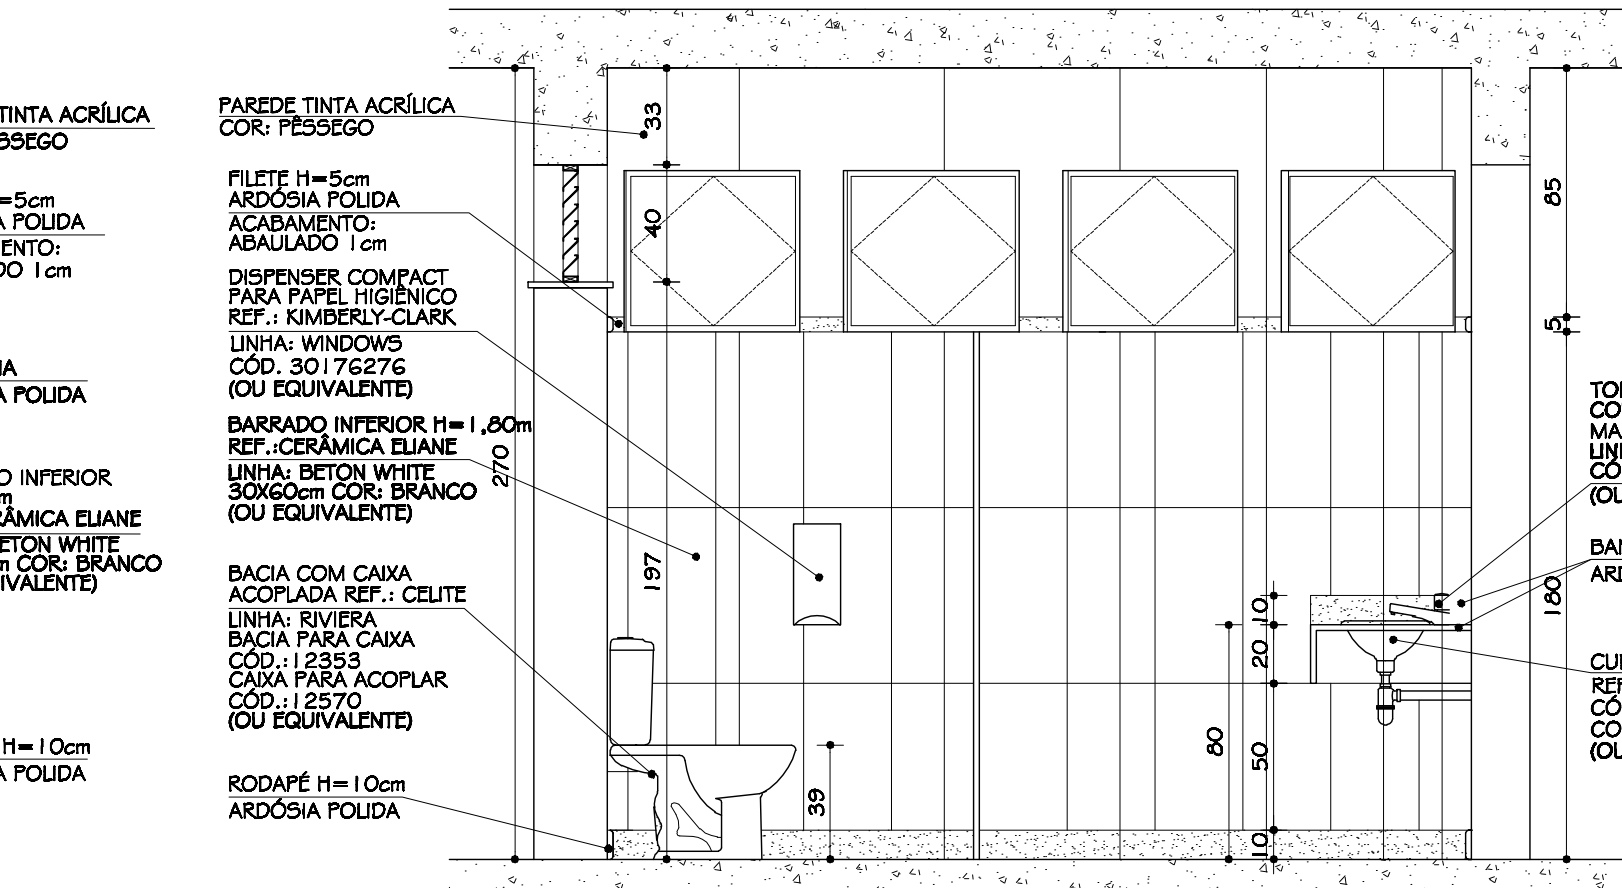


I.S.FEMININO
VISTA C
ESC. 1:25

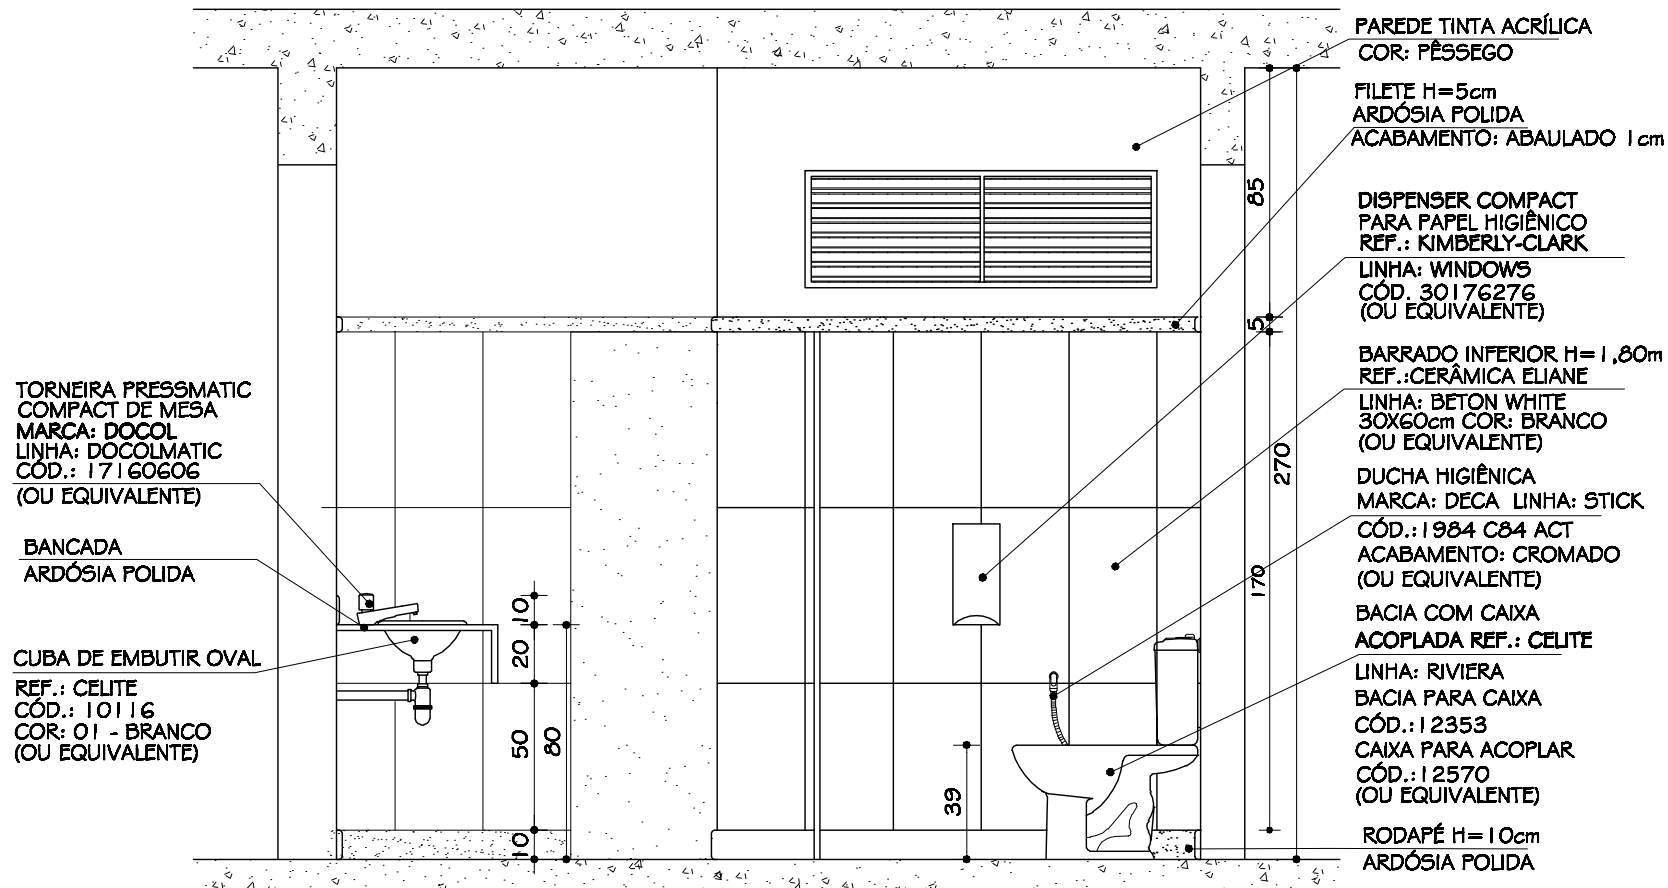

I.S.F. 01
VISTA D
ESC. 1:25

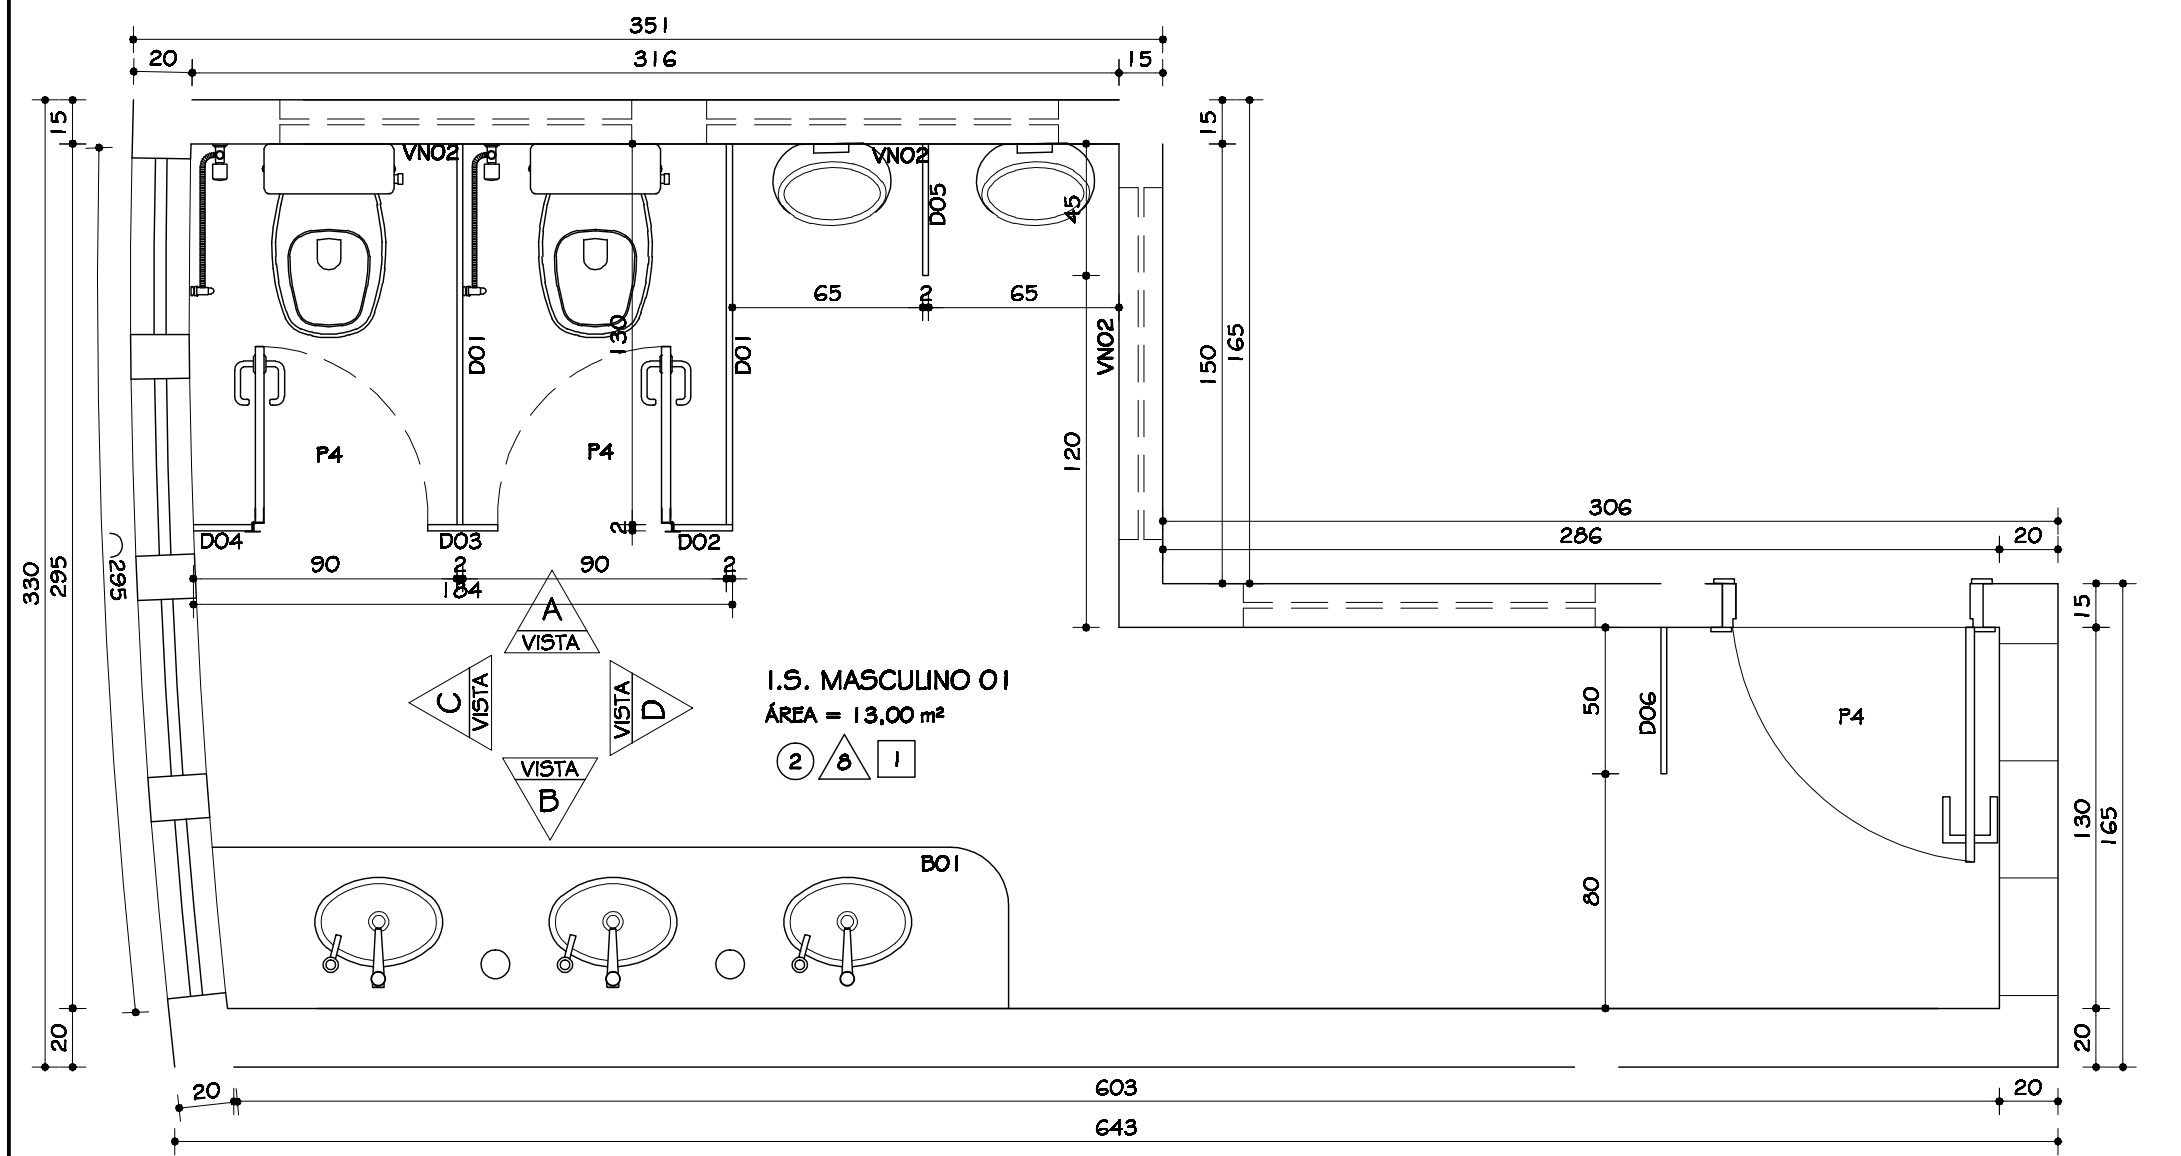

I.S. M. 01
PLANTA
ESC. 1:25

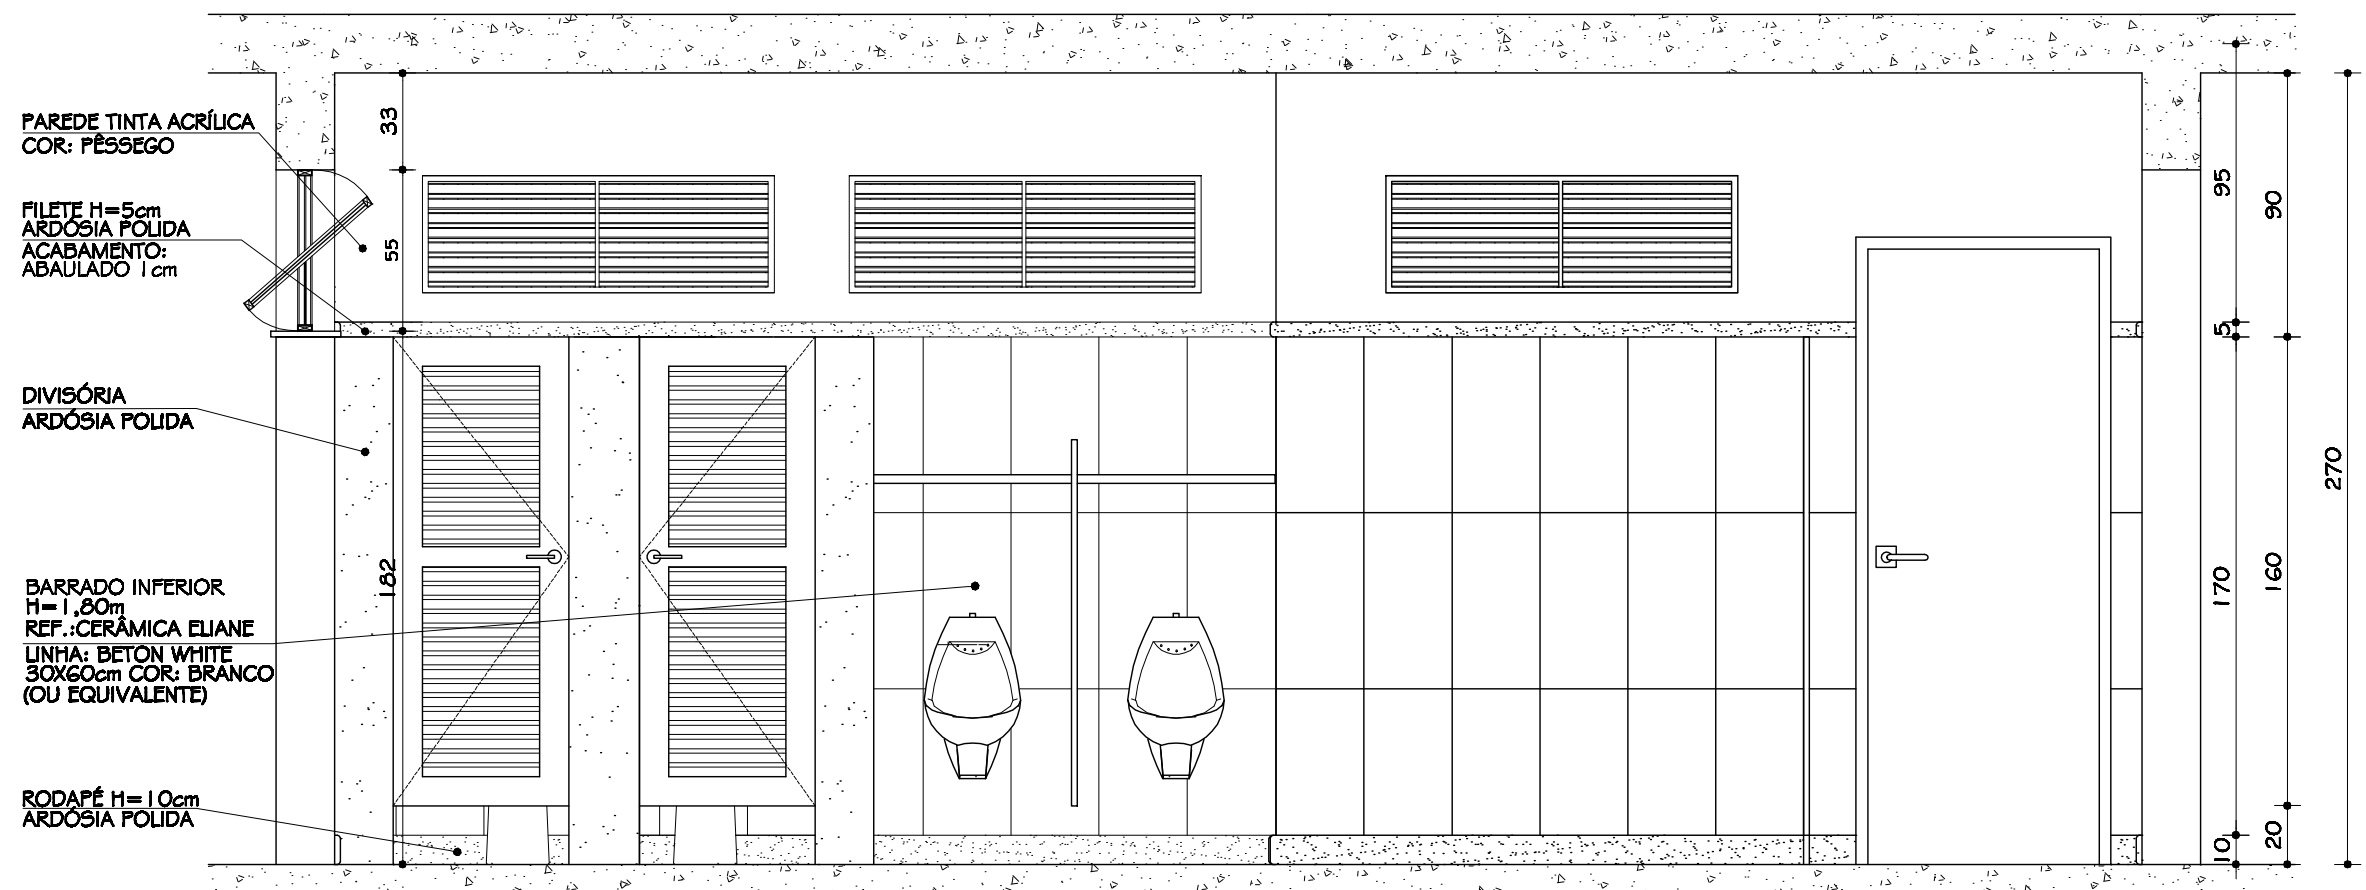

I.S.M. 01
VISTA A
ESC. 1:25

3	19.10.2009	ARQ. MARIANA	PROJETO EXECUTIVO		
2	30.05.2009	ARQ. MARIANA	CORREÇÃO DE DESENHO		
1	22.04.2009	ARQ. MARIANA	ADAPTAÇÃO ÀS NBR 9050 E 9077, E CORREÇÃO DE DESENHO		
Nº:	DATA	RESPONSÁVEL	DESCRIÇÃO DA REVISÃO:		
FASE:					
PROJETO ARQUITETÔNICO EXECUTIVO					
OBSERVAÇÕES					
CONFERIR MEDIDAS NA OBRA					
GINÁSIO POLIESPORTIVO CAMPUS TÓFILO OTONI					
RODOVIA MG 367, KM 583, Nº 5000 - ALTO DA JACUBA - DIAMANTINA/MG					
PROPRIETÁRIO: UNIVERSIDADE FEDERAL DOS VALES DO JEQUITINHONHA E MUCURI			CNPJ	16.888.315/0001-57	
TÍTULO					
DETALHES I.S. F. 01 - PLANTA, VISTAS A, B, C e D I.S. M. 01 - PLANTA e VISTA A					
AUTOR PROJETO ARQUITETÔNICO / RT:					
CLÁUDIO DE MELO ROCHA CREA 66.437/D - MG					
DETALHAMENTO:					
TREC - TOMAZ RIGOTTO ENGENHARIA E CONSTRUÇÕES LTDA CREA 27.670 - MG					
VERSÃO:	DATA:	AUTOCAD:	FOLHA:		
VERSÃO 1	19.10.2009	ARQ. MARIANA BARBOSA			10/17
ARQUIVO: UFVJM_CTO_GINÁSIO_ARGEX_VO1F10-15_R03					