




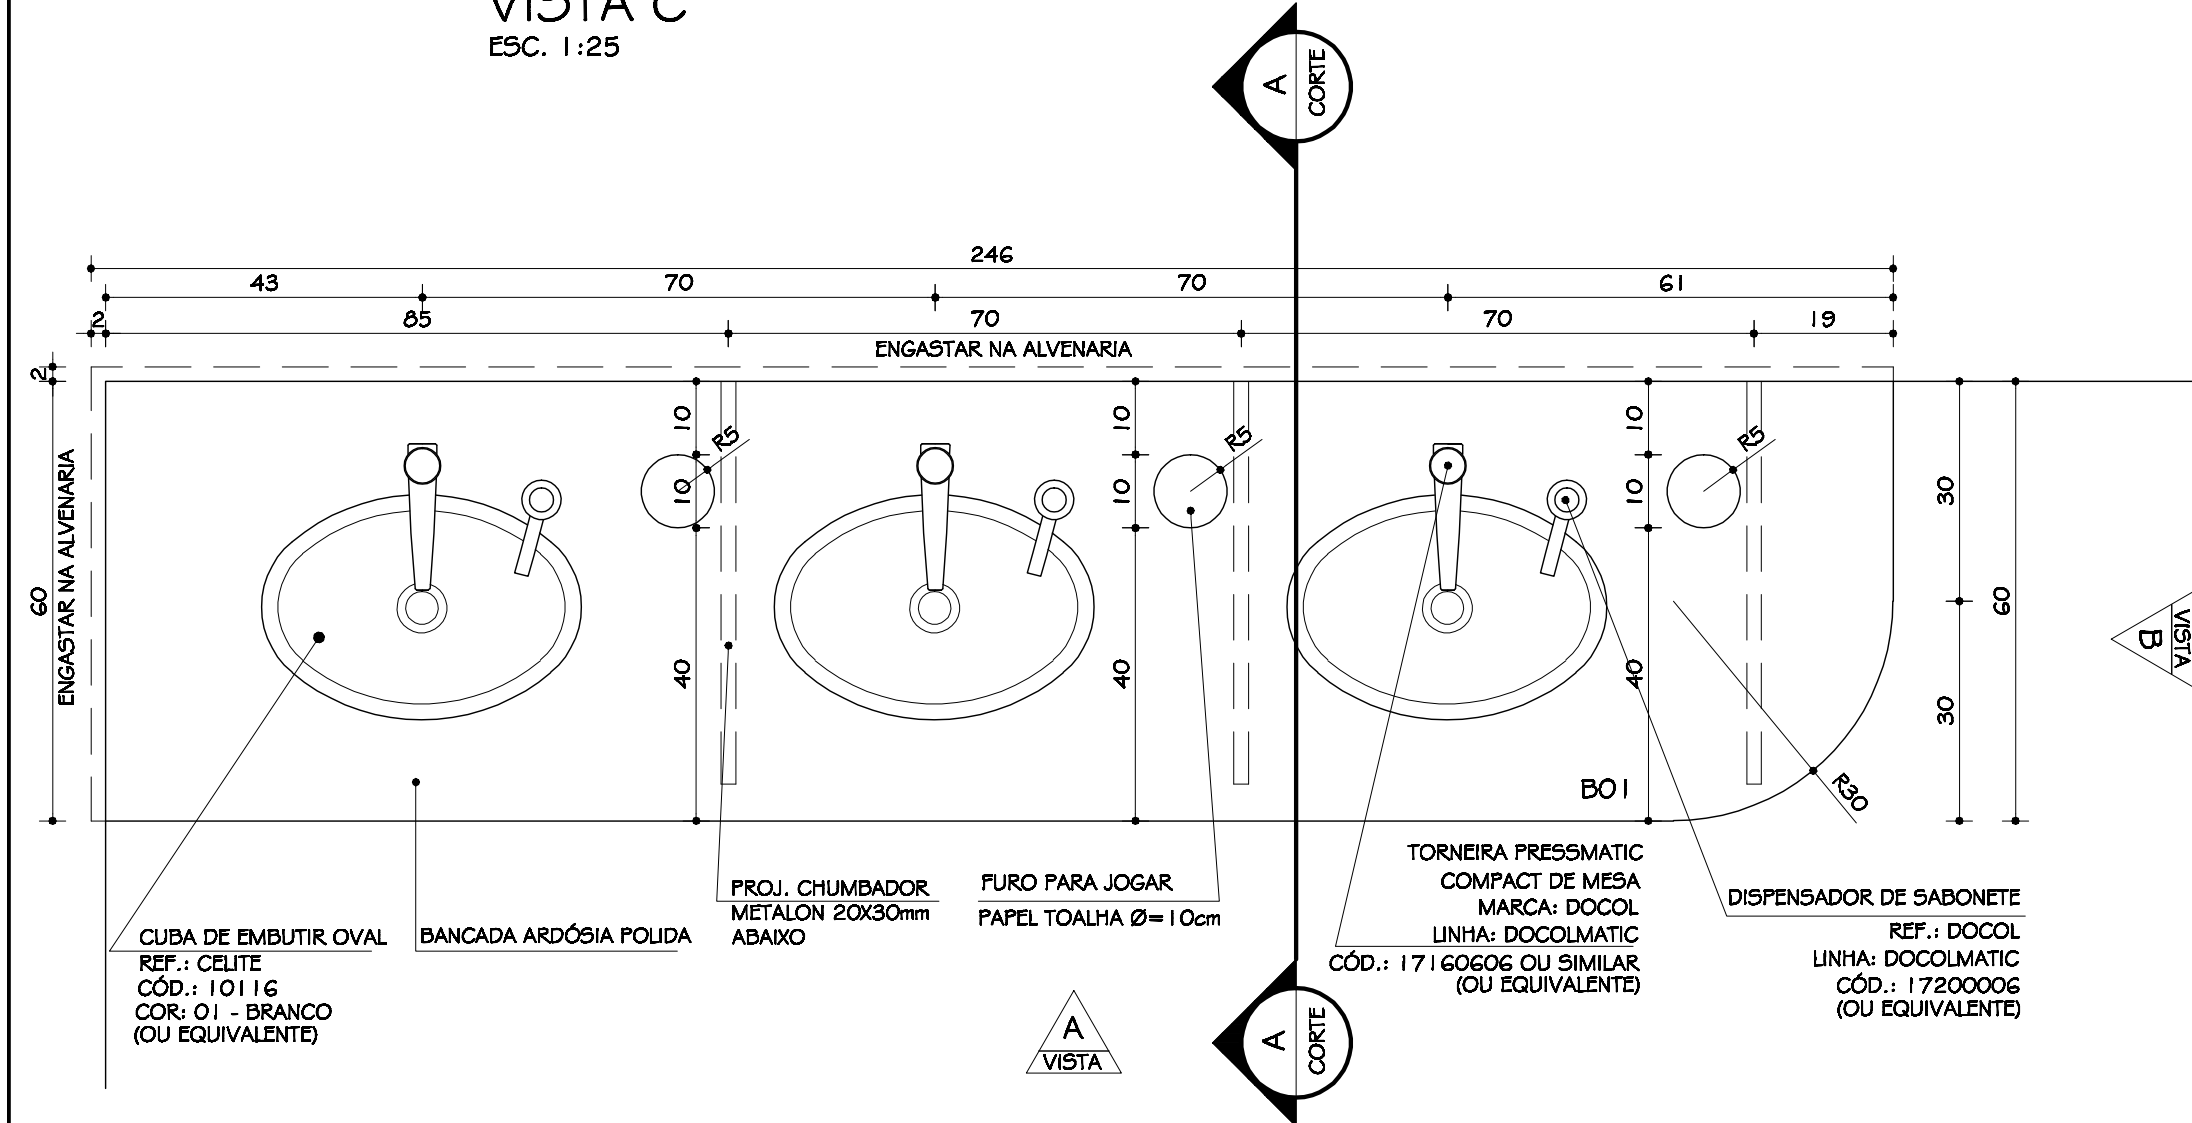


BO I - BANCADA I.S. FEMININO O1 IGUAL A BANCADA I.S. MASCULINO O1 (INVERTIDA)  
PLANTA  
ESC. 1:10

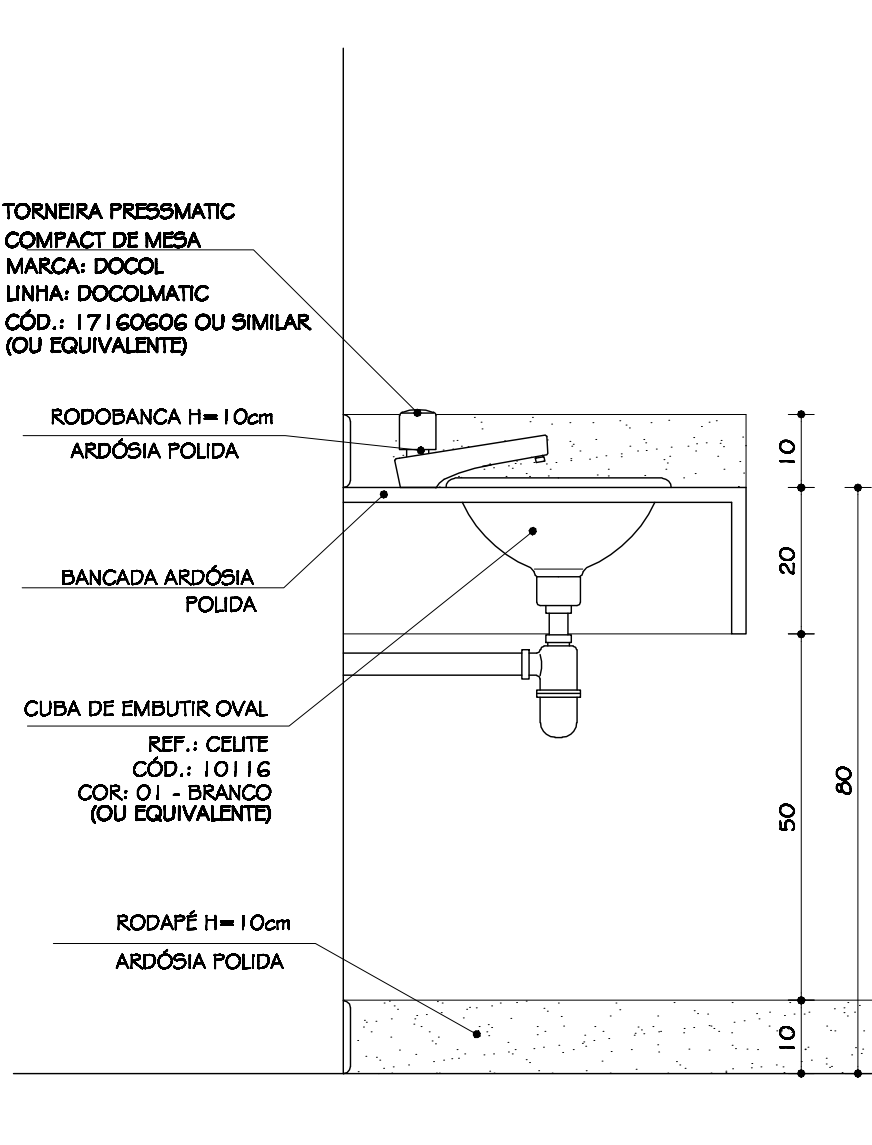


BO I - BANCADA I.S. FEMININO O1 IGUAL A BANCADA I.S. MASCULINO O1 (INVERTIDA)  
CORTE AA  
ESC. 1:10

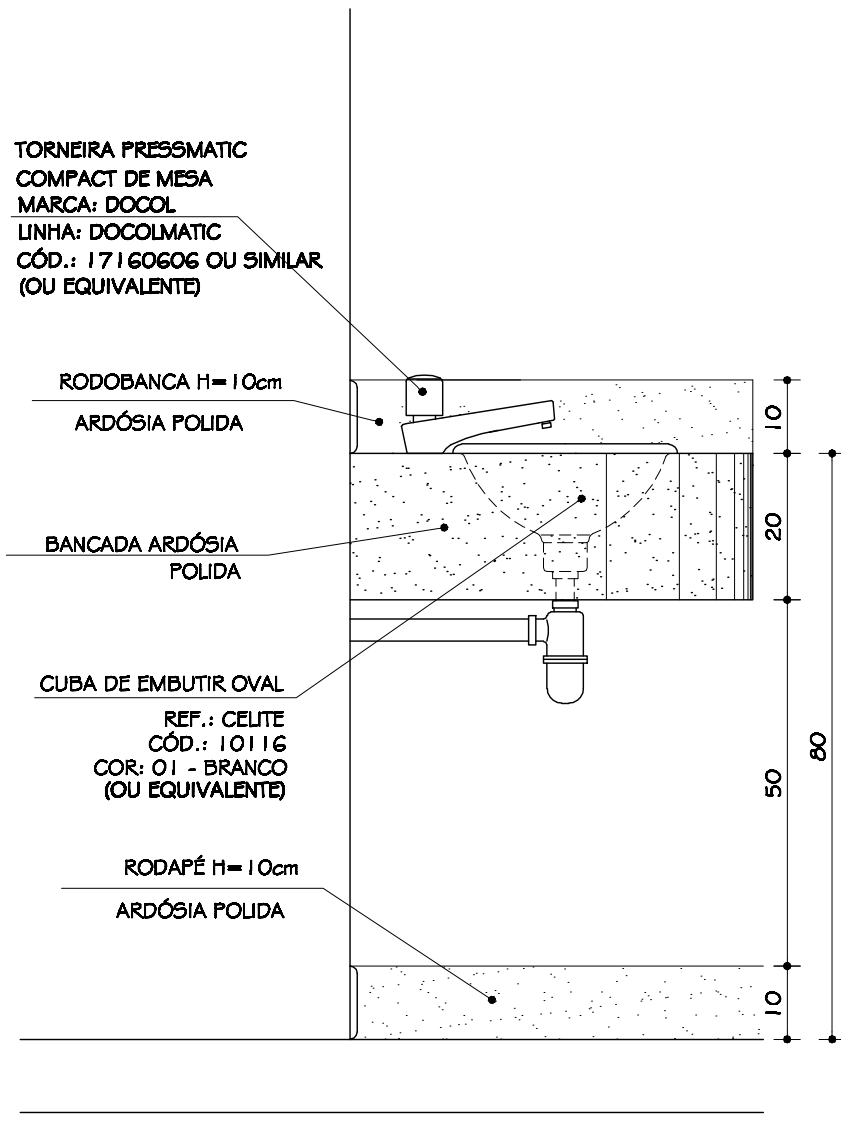

BO I - BANCADA I.S. FEMININO O1 IGUAL A BANCADA I.S. MASCULINO O1 (INVERTIDA)  
VISTA B  
ESC. 1:10

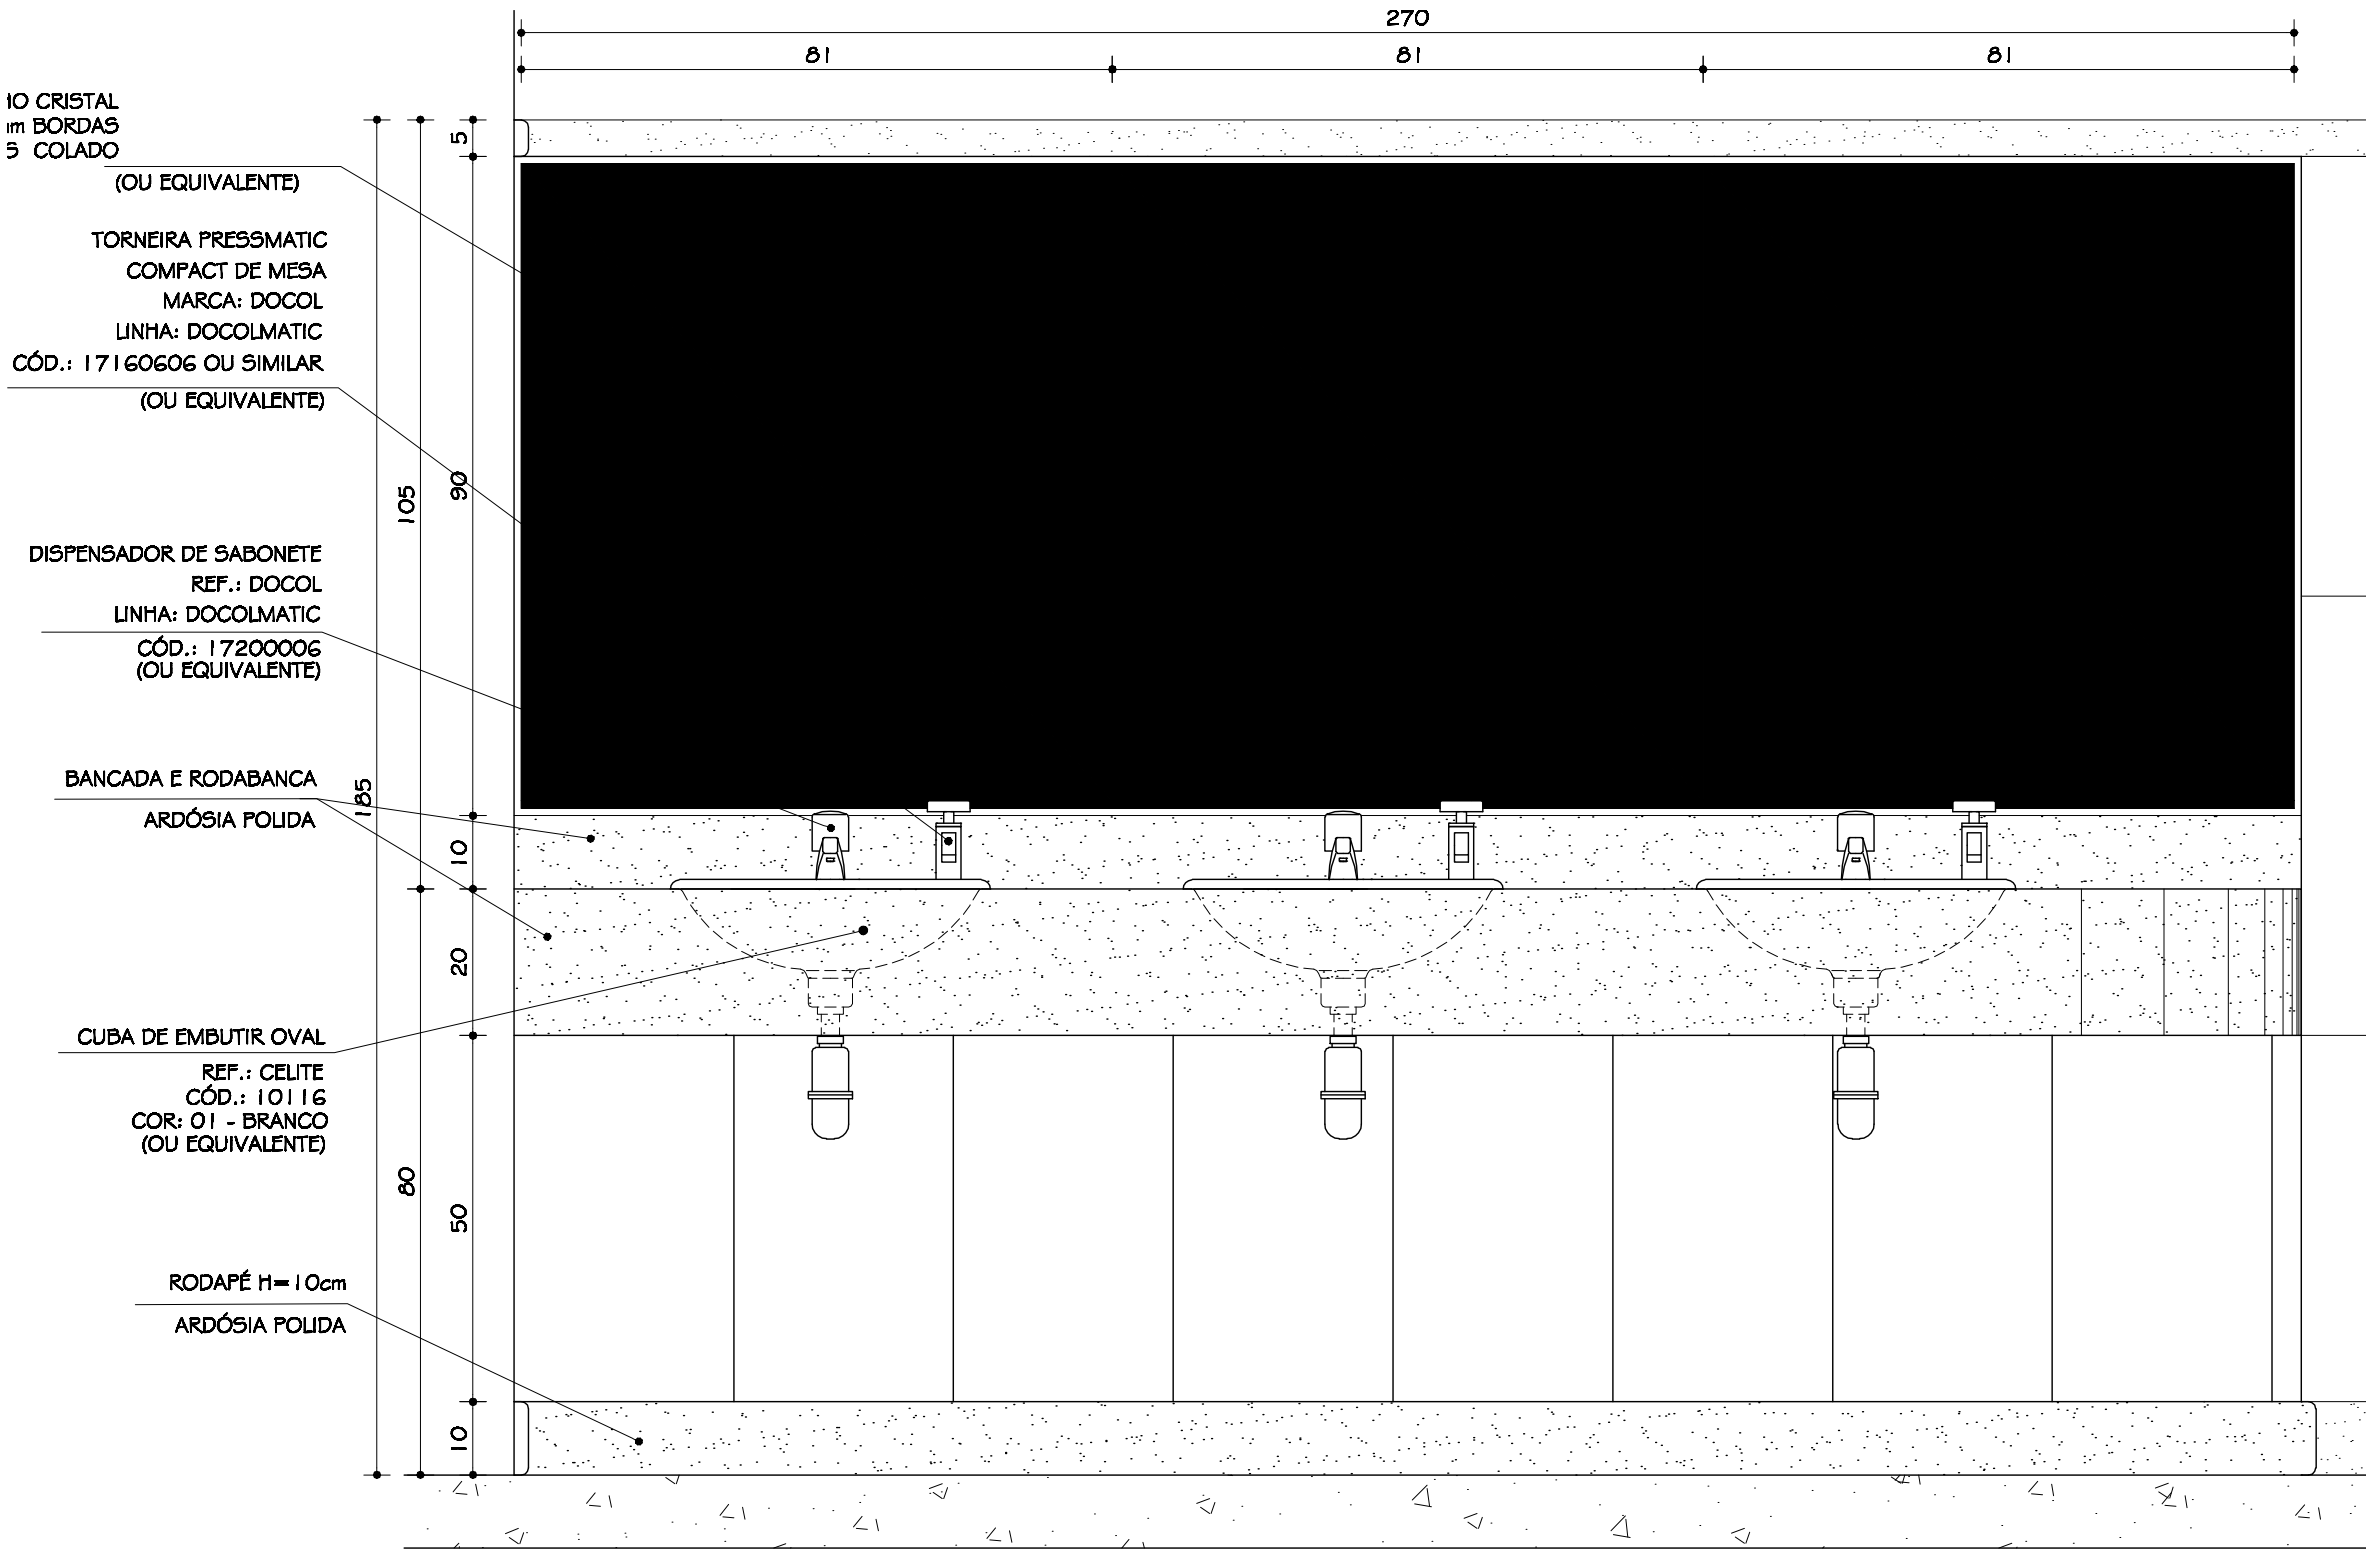


BO I - BANCADA I.S. FEMININO O1 IGUAL A BANCADA I.S. MASCULINO O1  
VISTA A  
ESC. 1:10

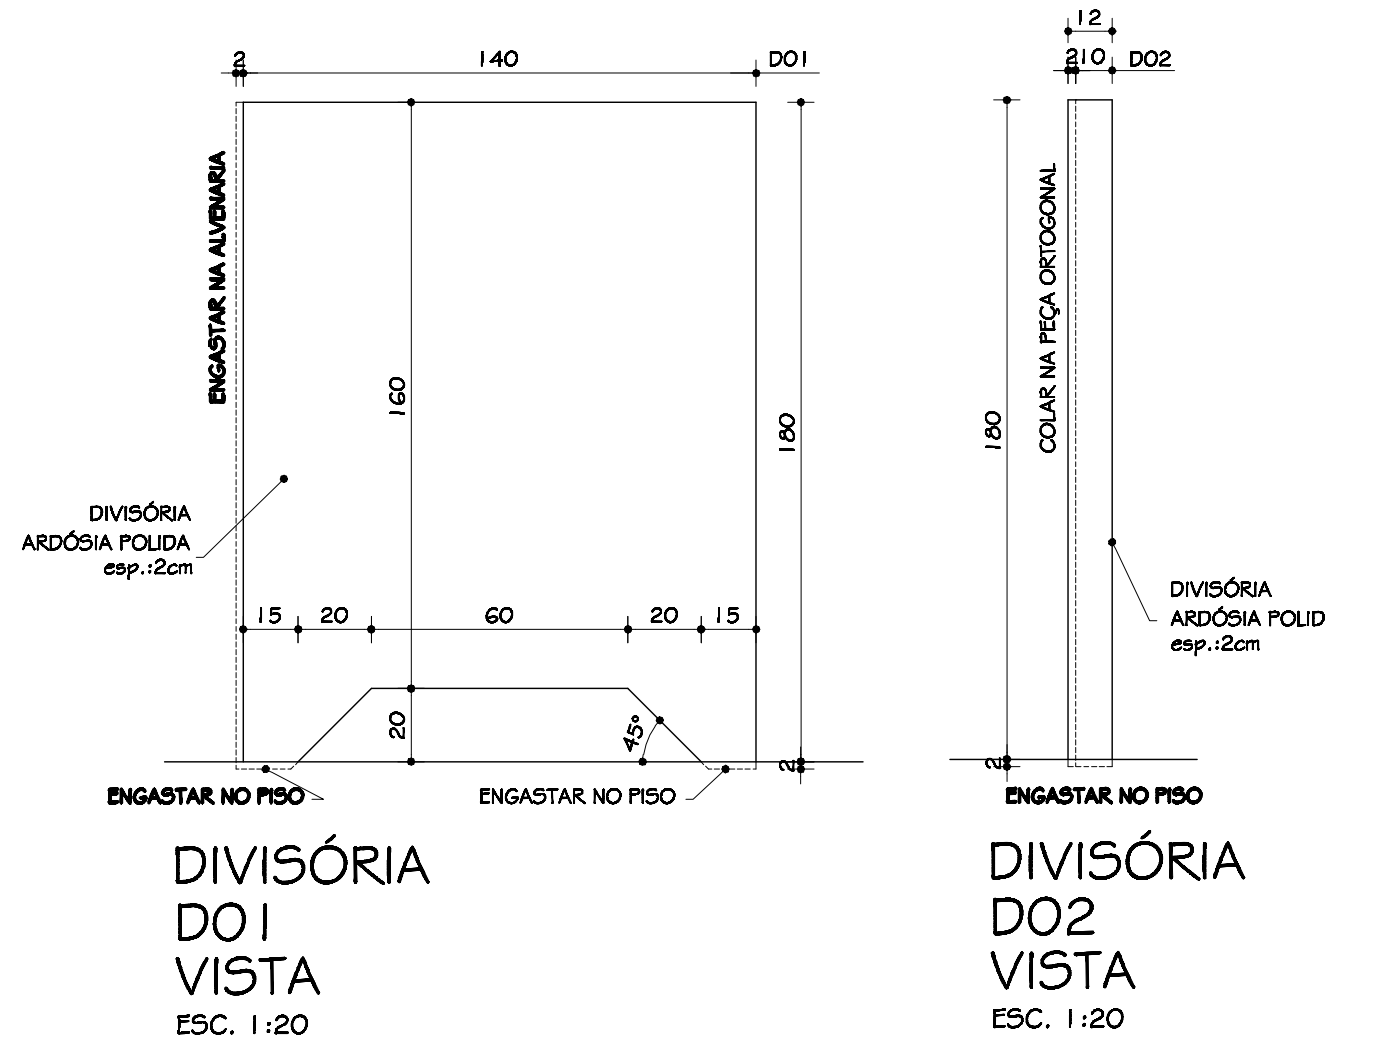

DIVISÓRIA D01 VISTA  
ESC. 1:20

DIVISÓRIA D02 VISTA  
ESC. 1:20

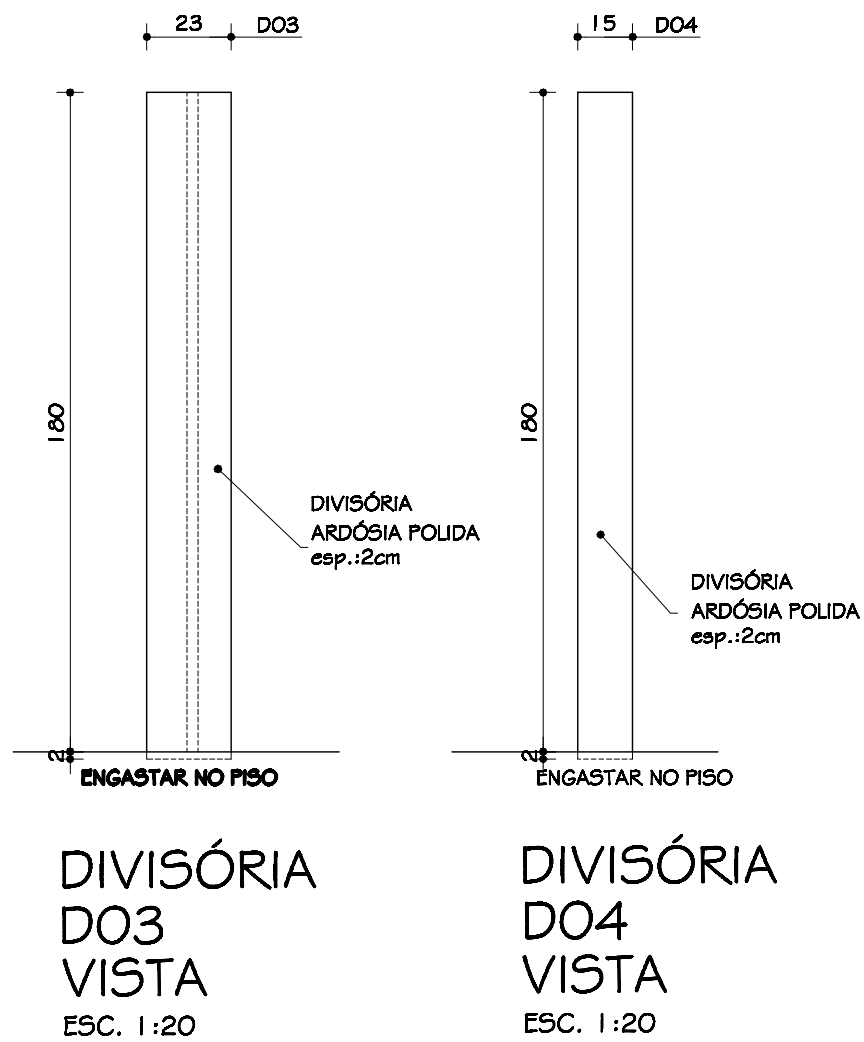

DIVISÓRIA D03 VISTA  
ESC. 1:20

DIVISÓRIA D04 VISTA  
ESC. 1:20

|   |                     |                                  |                                                     |
|---|---------------------|----------------------------------|-----------------------------------------------------|
|   |                     |                                  |                                                     |
|   |                     |                                  |                                                     |
| 3   | 19.10.2009          | ARQ. MARIANA                     | PROJETO EXECUTIVO                                   |
| 2   | 30.05.2009          | ARQ. MARIANA                     | CORREÇÃO DE DESENHO                                 |
| 1   | 22.04.2009          | ARQ. MARIANA                     | ADAPTAÇÃO ÀS NBR 9050 E 9077, E CORREÇÃO DE DESENHO |
| Nº:   | DATA                | RESPONSÁVEL                      | DESCRIÇÃO DA REVISÃO:                               |
| FASE:   |                     |                                  |                                                     |
| PROJETO ARQUITETÔNICO EXECUTIVO   |                     |                                  |                                                     |
| OBSERVAÇÕES   |                     |                                  |                                                     |
| CONFERIR MEDIDAS NA OBRA   |                     |                                  |                                                     |
| GINÁSIO POLIESPORTIVO<br>CAMPUS TÓFILO OTONI<br>RODOVIA MG 367, KM 583, Nº 5000 - ALTO DA JACUBA - DIAMANTINA/MG<br>PROPRIETÁRIO: UNIVERSIDADE FEDERAL DOS VALES DO JEQUITINHONHA E MUCURI CNPJ 16.888.315/0001-57 |                     |                                  |                                                     |
| TÍTULO<br>DETALHES VESTIÁRIO ATLETAS - VISTAS C e D, D01, D02, D03, D04 E BOI   |                     |                                  |                                                     |
| AUTOR PROJETO ARQUITETÔNICO / RT:<br>CLÁUDIO DE MELO ROCHA<br>CREA 66.437D - MG   |                     |                                  |                                                     |
| DETALHAMENTO:<br>TREC - TOMAZ RIGOTTO ENGENHARIA E CONSTRUÇÕES LTDA<br>CREA 27.670 - MG   |                     |                                  |                                                     |
| VERSÃO:<br>VERSÃO 1   | DATA:<br>19.10.2009 | AUTOCAD:<br>ARQ. MARIANA BARBOSA | FOLHA:<br>13/17                                     |
| ARQUIVO: UFVJM_CTO_GINÁSIO_ARQEX_VO1F10-15_R03   |                     |                                  |                                                     |