




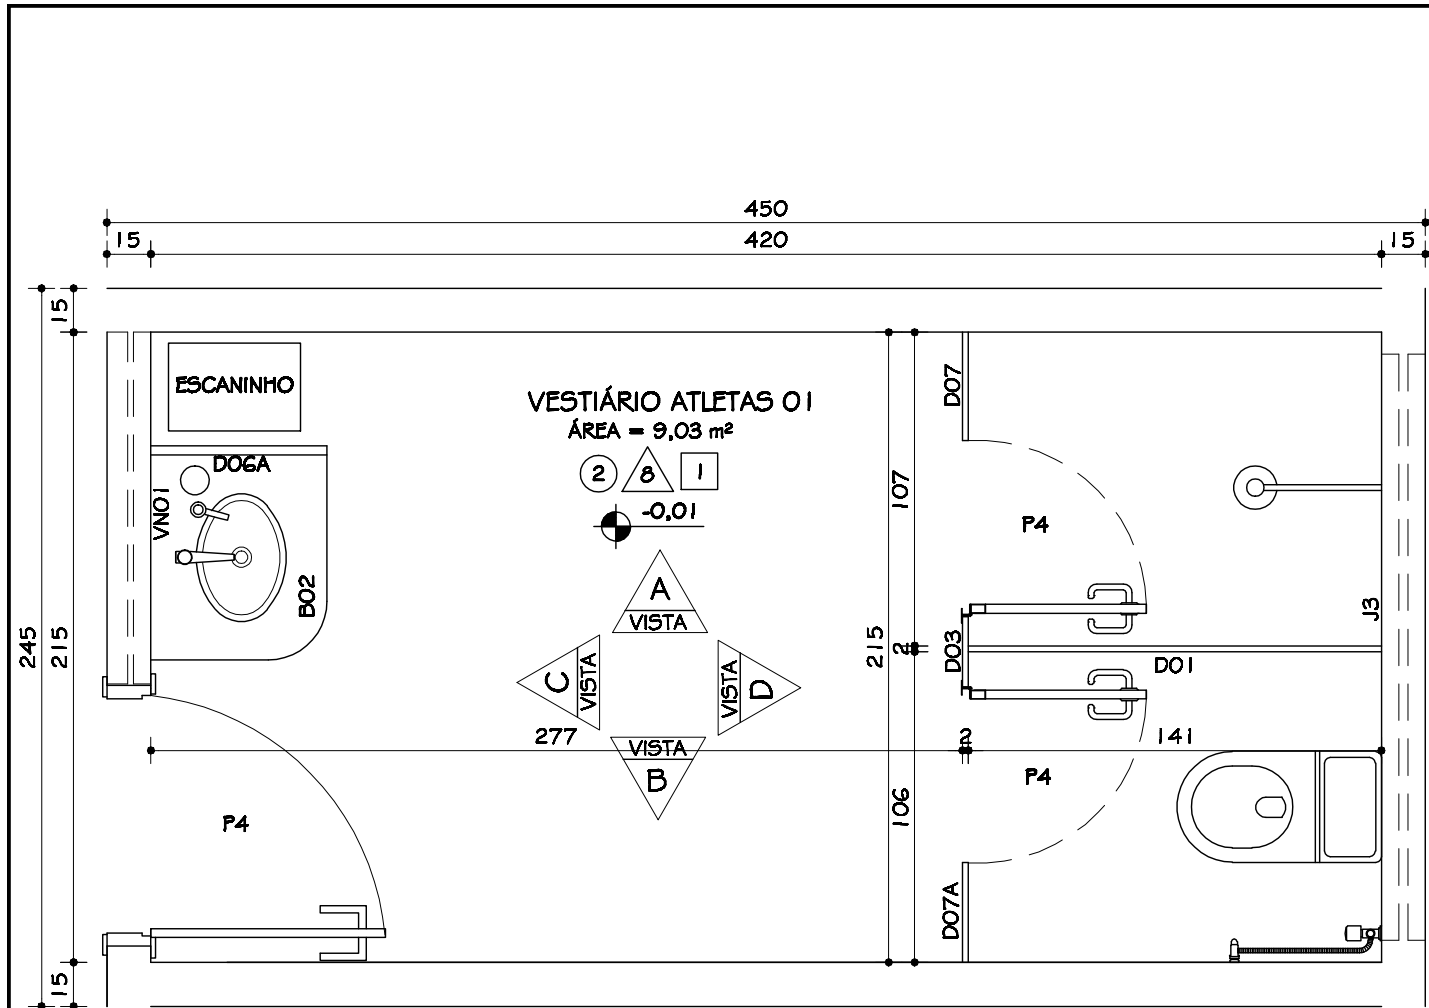

VESTIÁRIO ÁRBITROS 01
PLANTA
ESC. 1:25

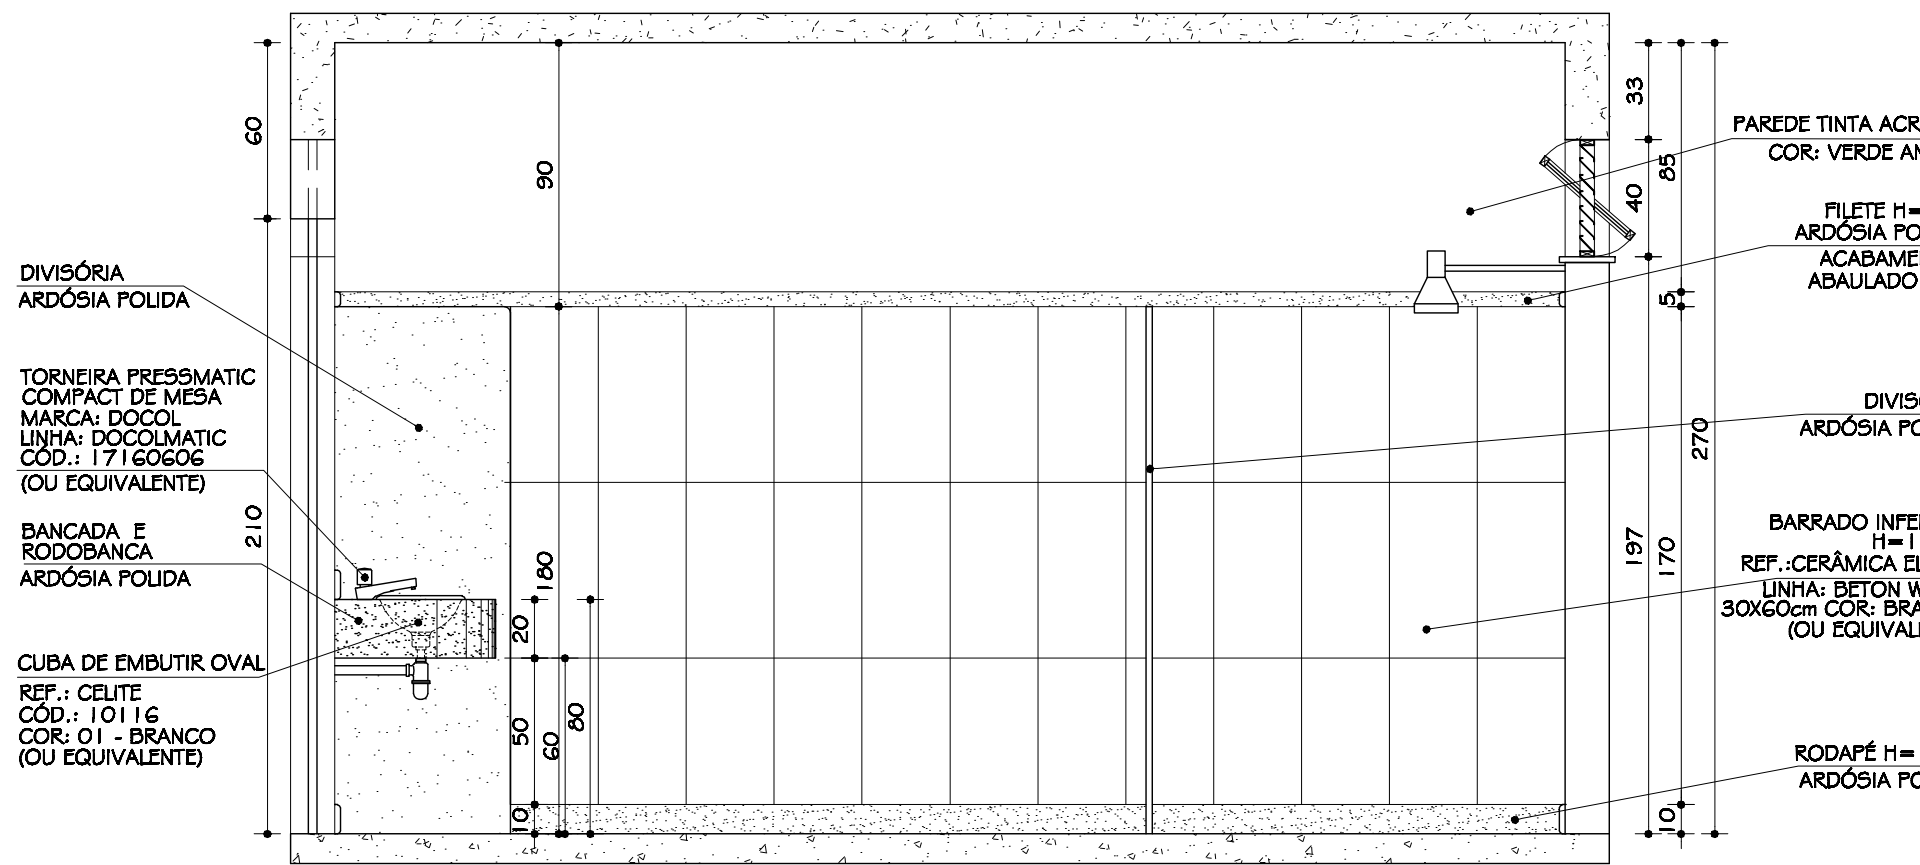


VESTIÁRIO ÁRBITROS 01
VISTA A
ESC. 1:25

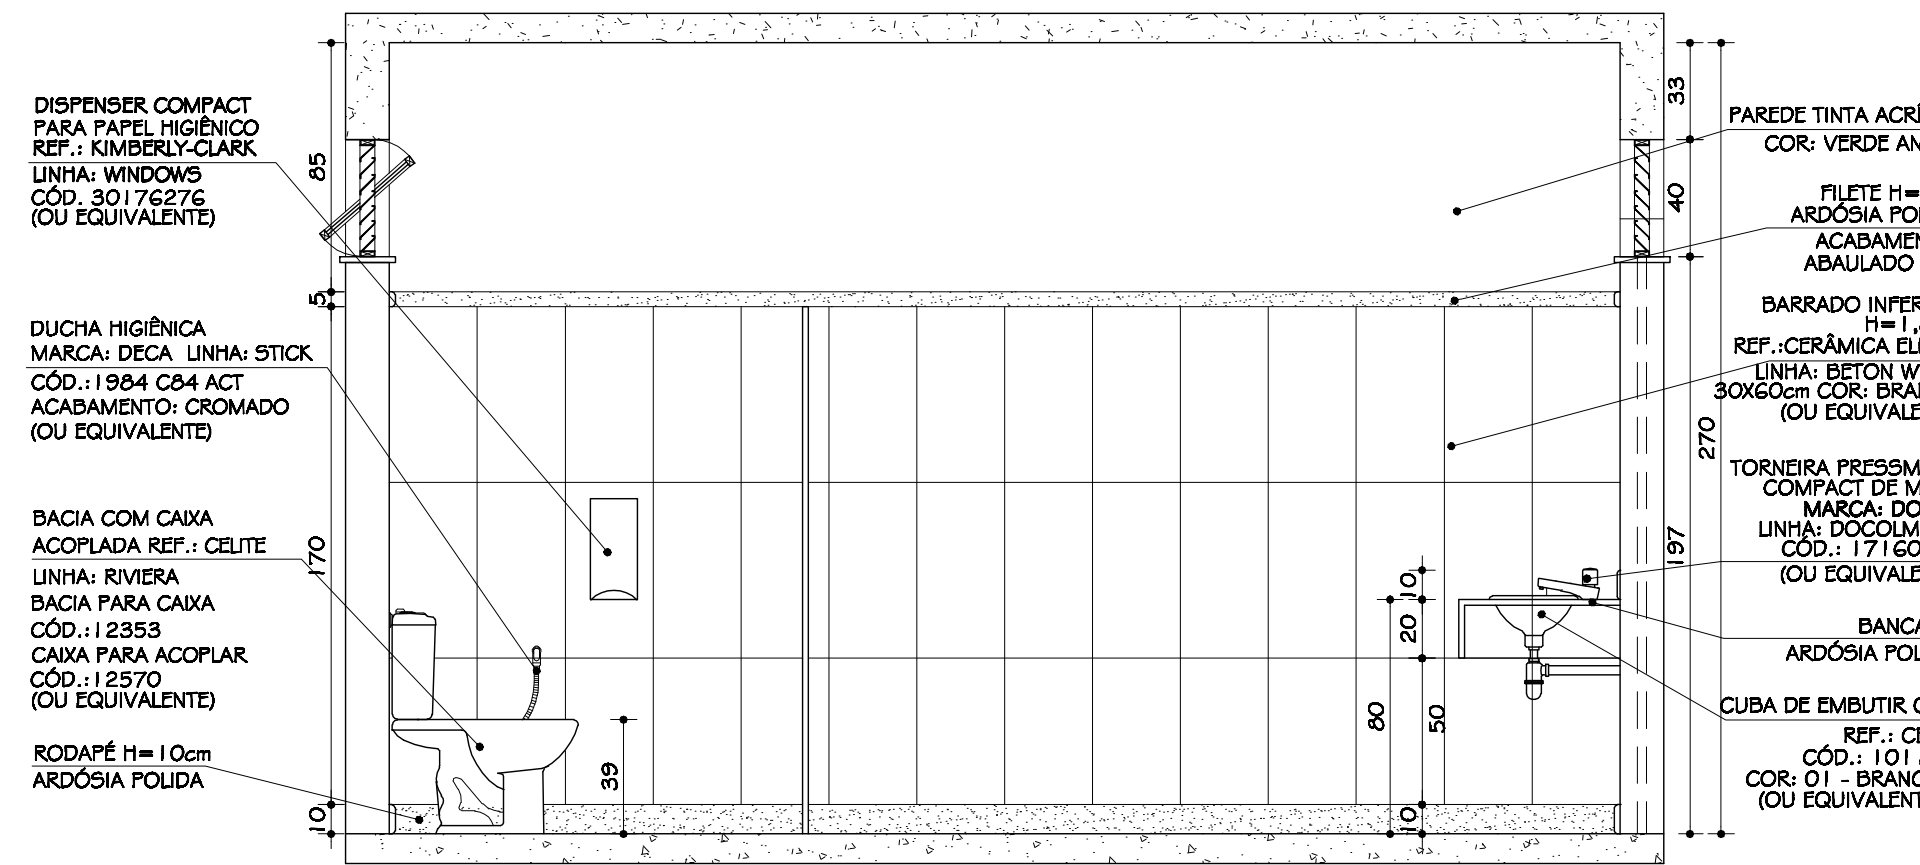


VESTIÁRIO ÁRBITROS 01
VISTA B
ESC. 1:25


TABELA GERAL REVESTIMENTOS	
1	PISO CIMENTADO LISO / PINTURA NOVA COR: CINZA MÉDIO
2	CERÂMICA PEI 4 / 20X20 / COR: CINZA MÉDIO
3	PISO CIMENTADO ÁSPERO / PINTURA NOVA COR: CINZA
4	PINTURA TINTA LATÊX FOSCA COR: AMARELO CROMO
5	PINTURA TINTA LATÊX FOSCA COR: BRANCA
6	PINTURA TINTA LATÊX FOSCA COR: VERDE ANGRA
7	PINTURA TINTA LATÊX FOSCA COR: TERRACOTA
8	PINTURA TINTA LATÊX FOSCA COR: CAMURÇA
9	PINTURA TINTA LATÊX FOSCA COR: AREIA
10	PINTURA TINTA LATÊX FOSCA COR: PRETO FOSCO
11	BARRADO CERÂMICO H=1,80cm CERÂMICA 30X60cm
12	REF.: ELIANE / LINHA: BETON WHITE 30X60cm COR: BRANCO
13	FILETE H=5cm ARDÓSIA POLIDA ACABAMENTO: ABALUADO 1cm
14	ACIMA PINTURA TINTA LATÊX COR: PÉSSIMO (I.S. FEM.)
15	COR VERDE ANGRA (I.S. MASC.)

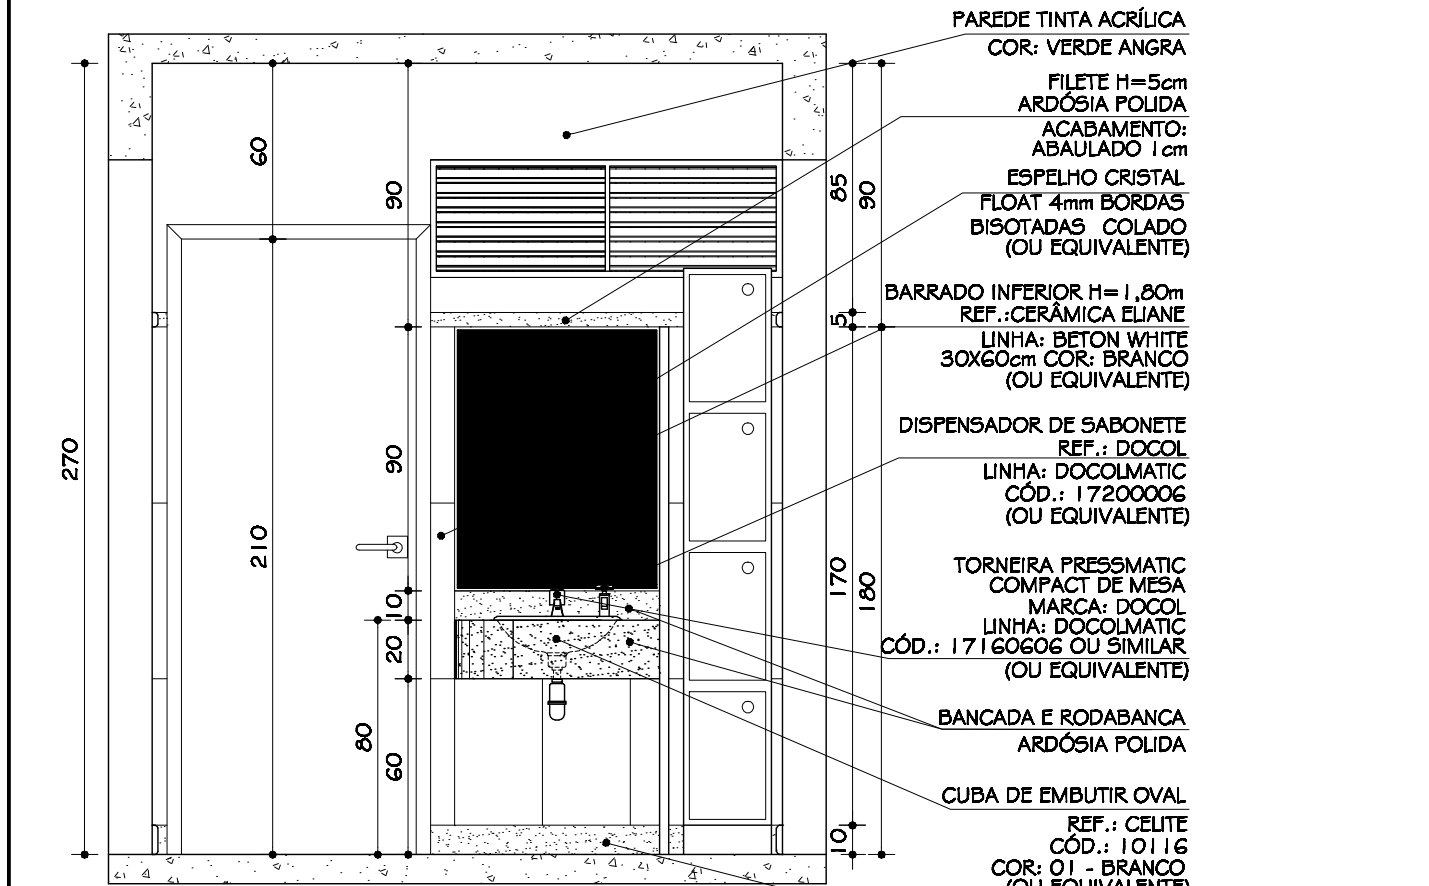


VESTIÁRIO ÁRBITROS 01
VISTA C
ESC. 1:25

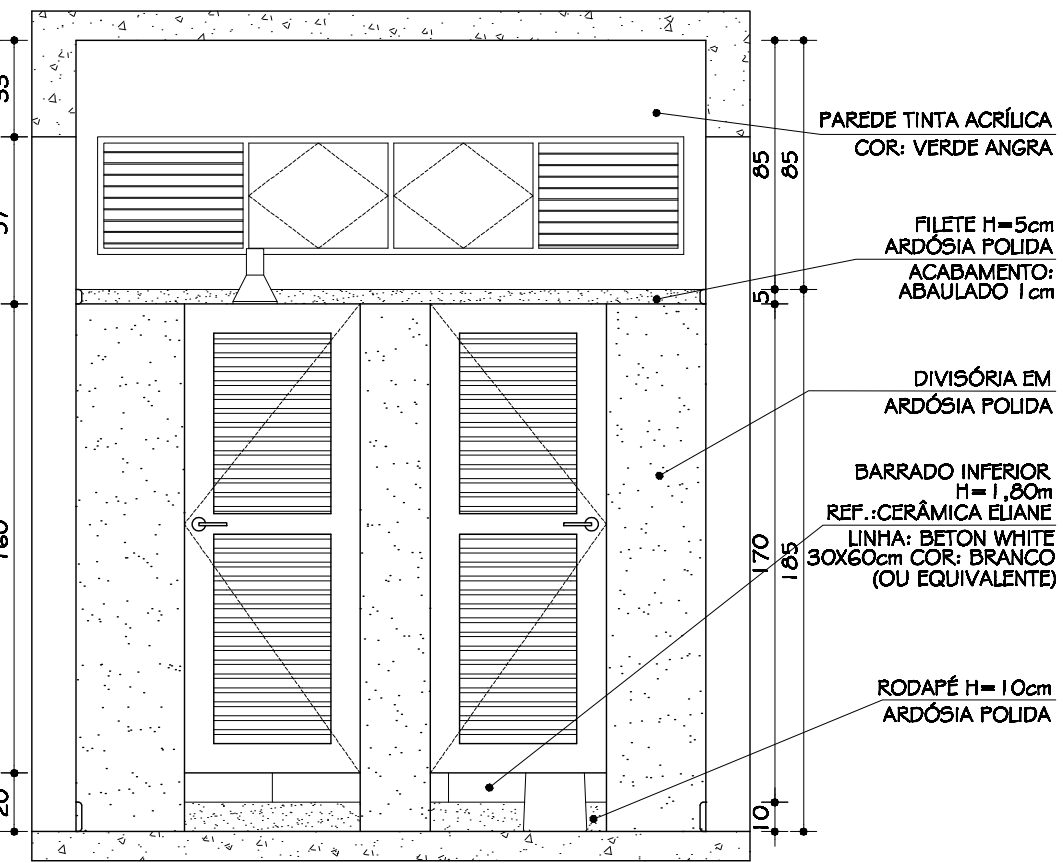


VESTIÁRIO ÁRBITROS 01
VISTA D
ESC. 1:25

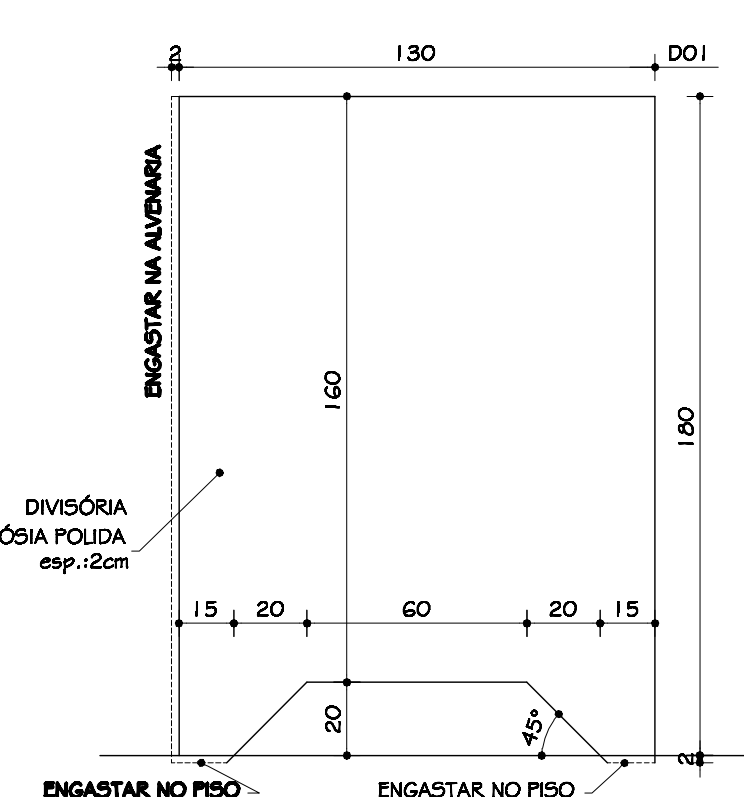


DIVISÓRIA
D01
VISTA
ESC. 1:20

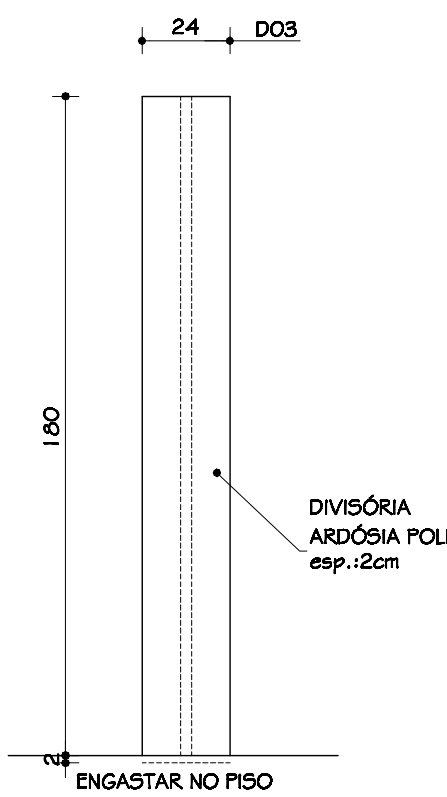


DIVISÓRIA
D03
VISTA
ESC. 1:20

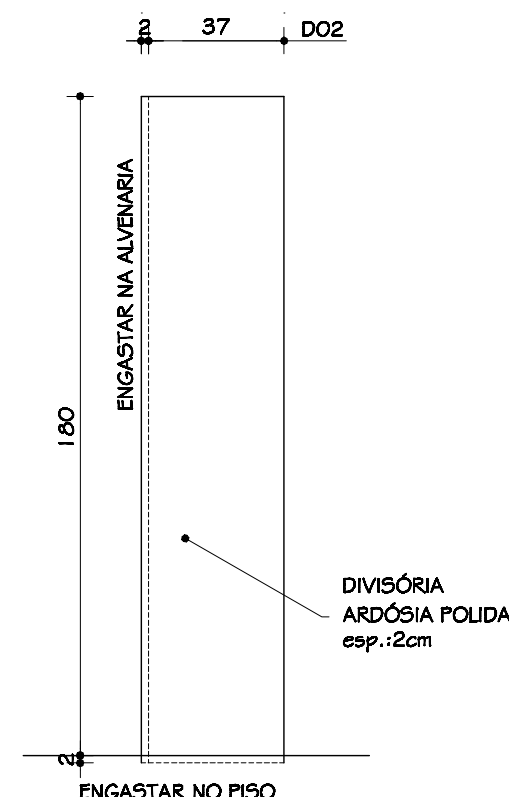


DIVISÓRIA
D07
VISTA
ESC. 1:20

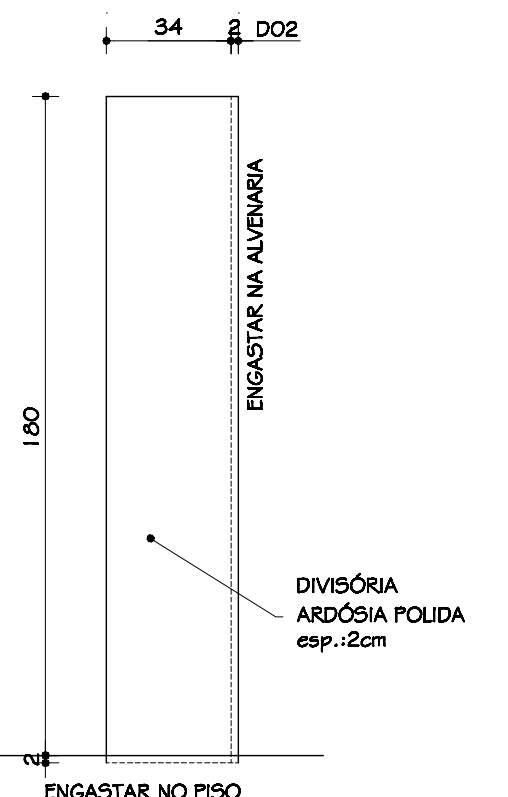


DIVISÓRIA
D07A
VISTA
ESC. 1:20

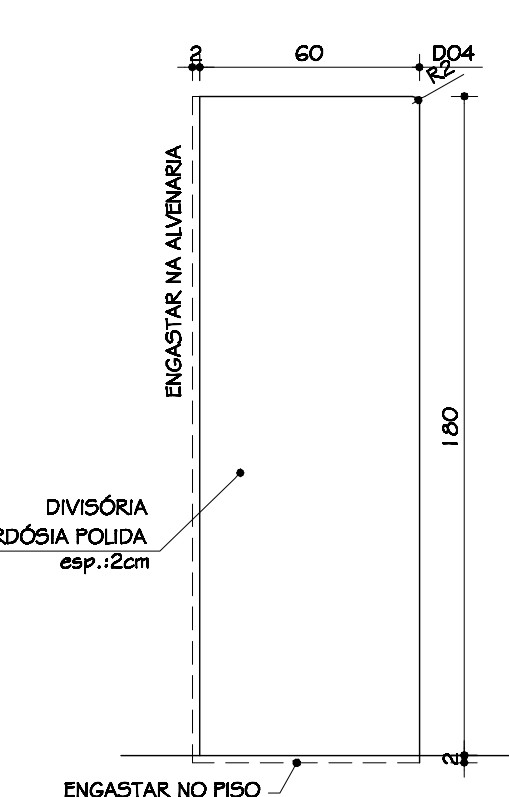


DIVISÓRIA
D06A
VISTA
ESC. 1:20

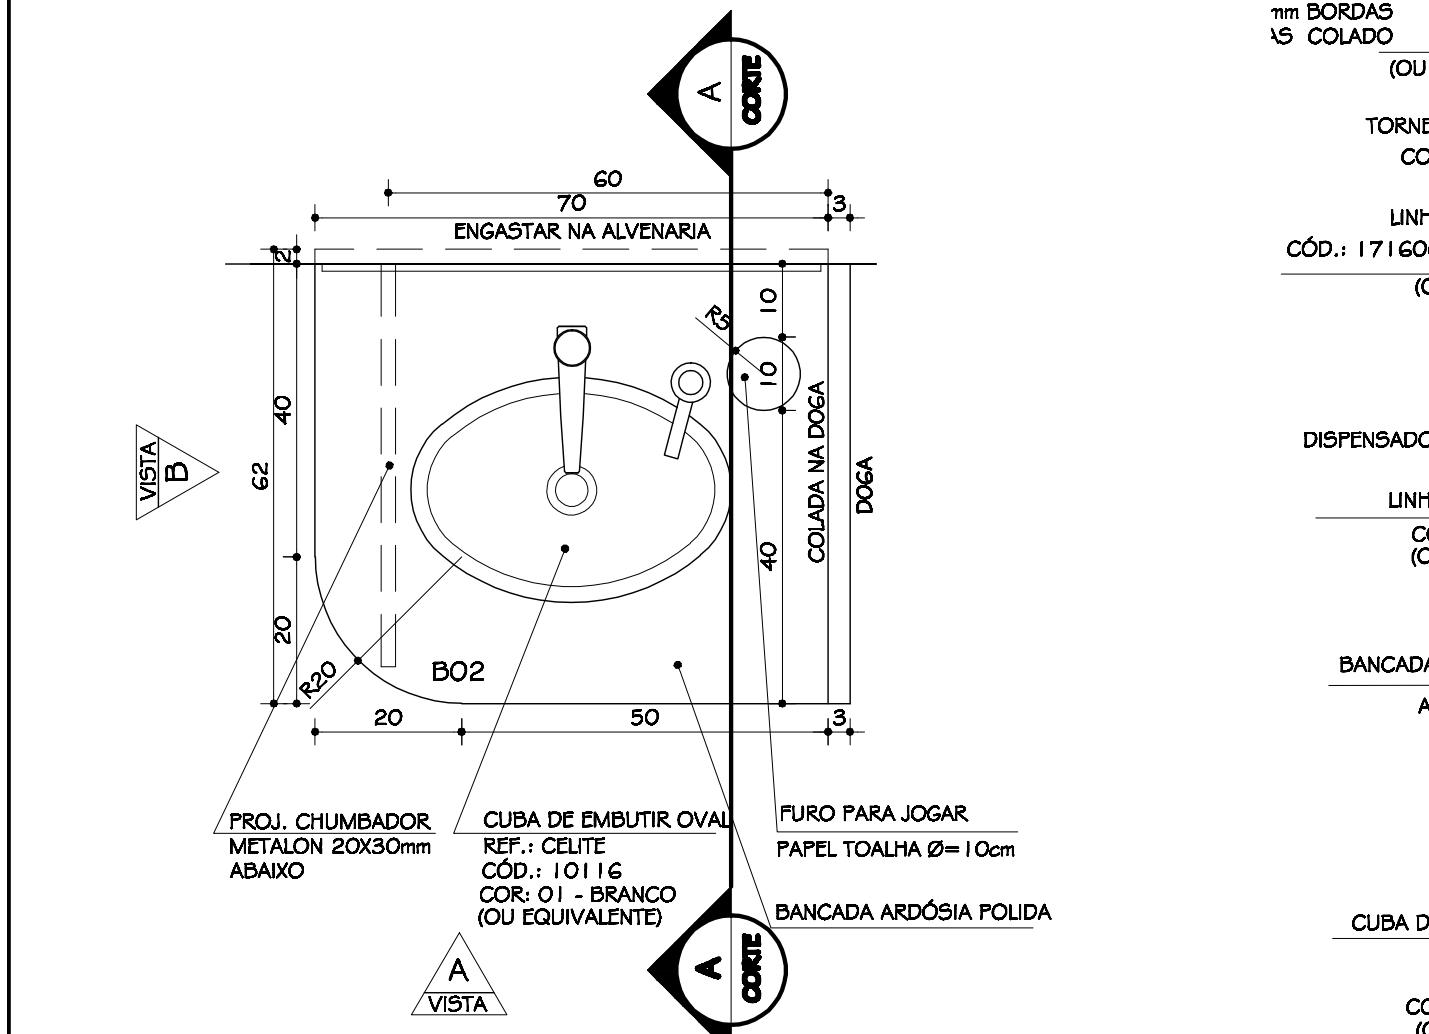


B02 - BANCADA
VESTIÁRIO ÁRBITROS
PLANTA
ESC. 1:10

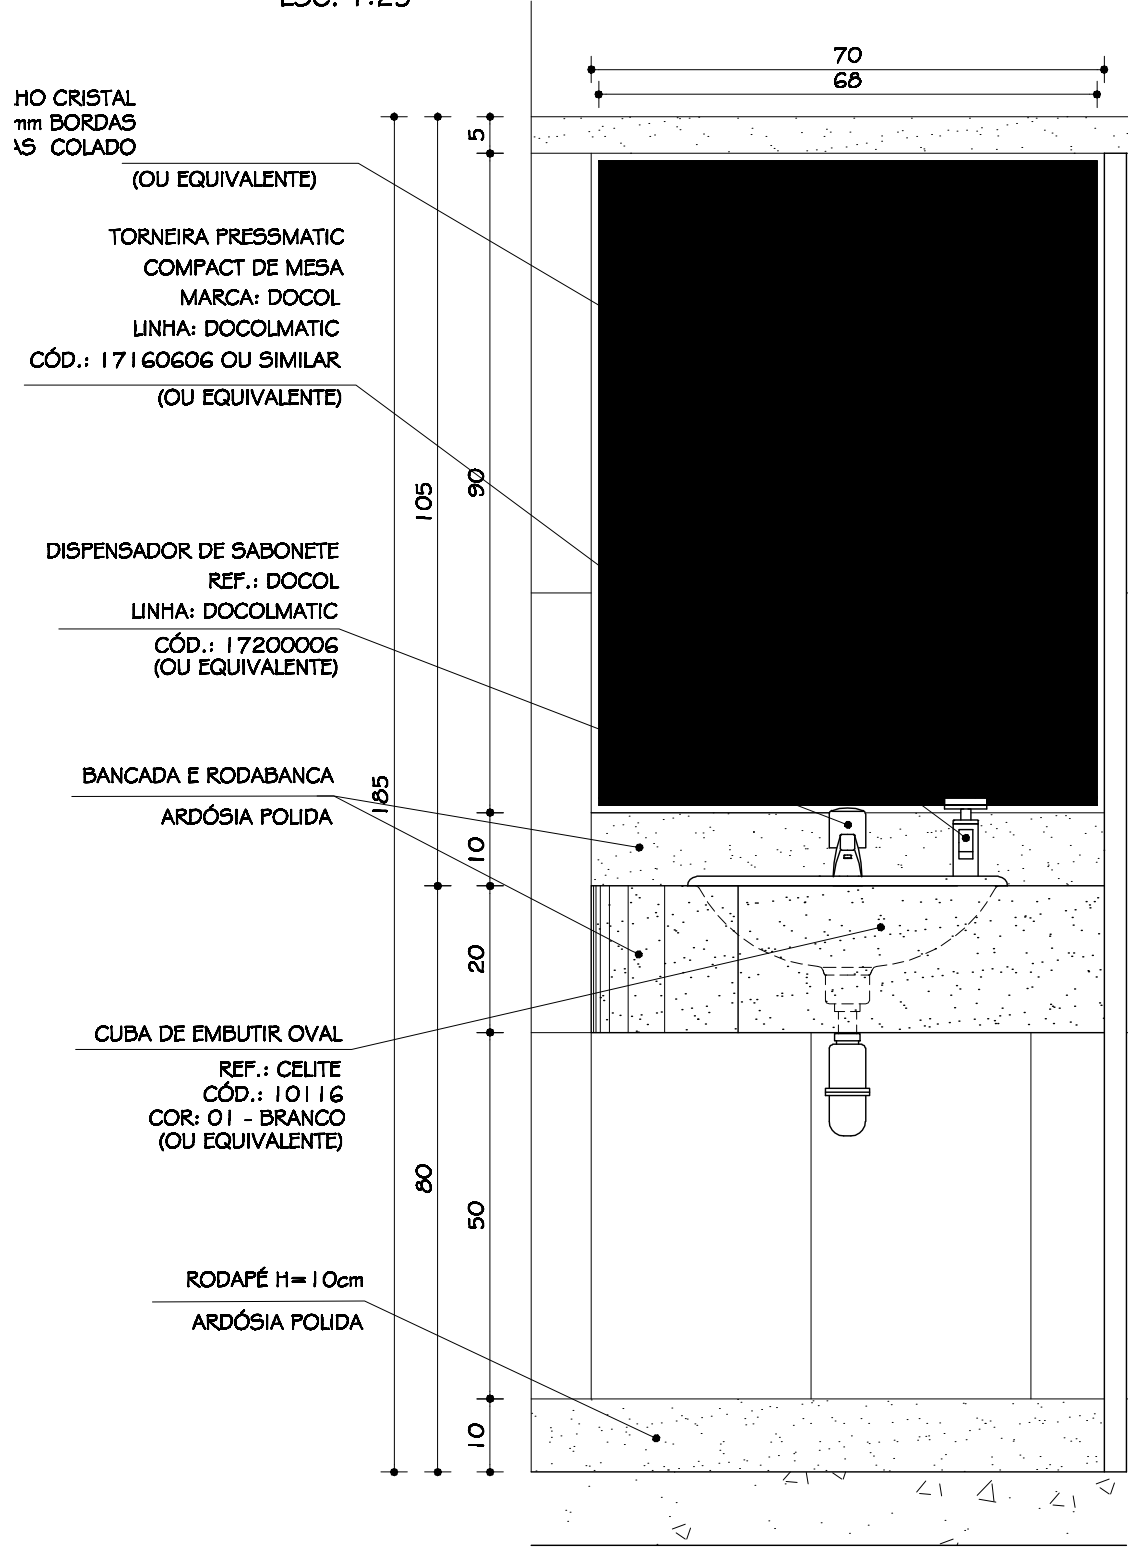

B02 - BANCADA
VESTIÁRIO ÁRBITROS
VISTA A
ESC. 1:10

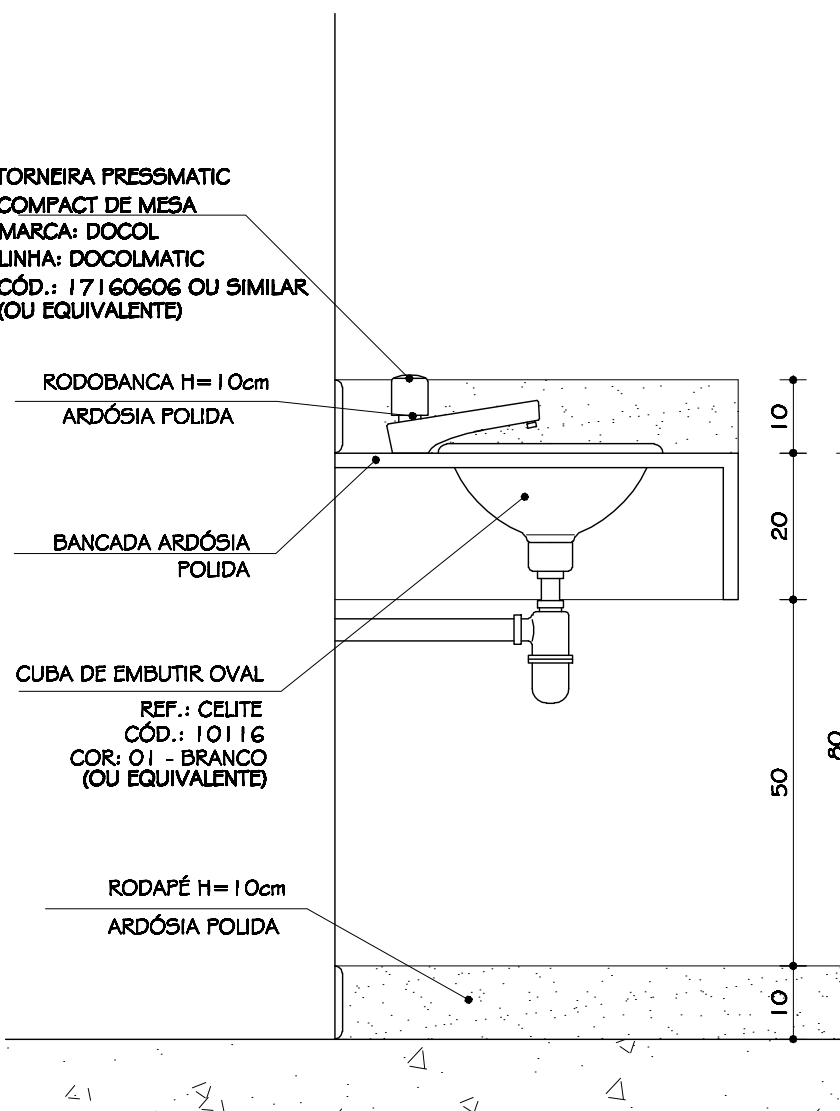

B02 - BANCADA
VESTIÁRIO ÁRBITROS
CORTE AA
ESC. 1:10

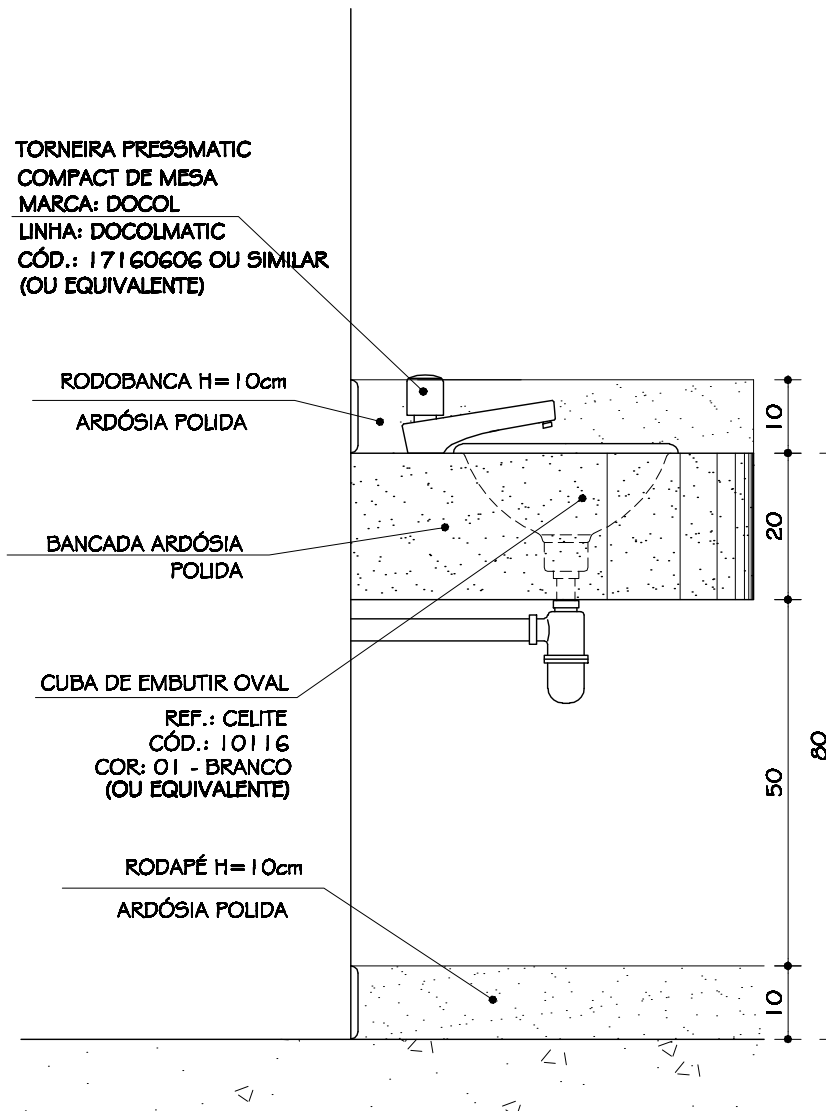

B02 - BANCADA
VESTIÁRIO ÁRBITROS
VISTA B
ESC. 1:10

3	19.10.2009	ARQ. MARIANA	PROJETO EXECUTIVO
2	30.05.2009	ARQ. MARIANA	CORREÇÃO DE DESENHO
1	22.04.2009	ARQ. MARIANA	ADAPTAÇÃO ÀS NBR 9050 E 9077, E CORREÇÃO DE DESENHO
Nº:	DATA	RESPONSÁVEL	DESCRIÇÃO DA REVISÃO:
FASE:			
PROJETO ARQUITETÔNICO EXECUTIVO			
OBSERVAÇÕES			
CONFERIR MEDIDAS NA OBRA			
GINÁSIO POLIESPORTIVO CAMPUS TÓFILO OTONI RODOVIA MG 367, KM 583, Nº 5000 - ALTO DA JACUBA - DIAMANTINA/MG PROPRIETÁRIO: UNIVERSIDADE FEDERAL DOS VALES DO JEQUITINHONHA E MUCURI CNPJ 16.888.311/50001-57			
TÍTULO			
DETALHES VESTIÁRIO ÁRBITROS - PLANTA E VISTAS, D01, D07, D07A, D06A E B02			
AUTOR PROJETO ARQUITETÔNICO / RT:			
CLÁUDIO DE MELO ROCHA CREA 66.437D - MG			
DETALHAMENTO:			
TREC - TOMAZ RIGOTTO ENGENHARIA E CONSTRUÇÕES LTDA CREA 27.670 - MG			
VERSÃO:	DATA:	AUTOCAD:	FOLHA:
VERSÃO 1	19.10.2009	ARQ. MARIANA BARBOSA	14/17
ARQUIVO: UFVJM_CTO_GINÁSIO_ARGEX_VO1F10-15_R03			