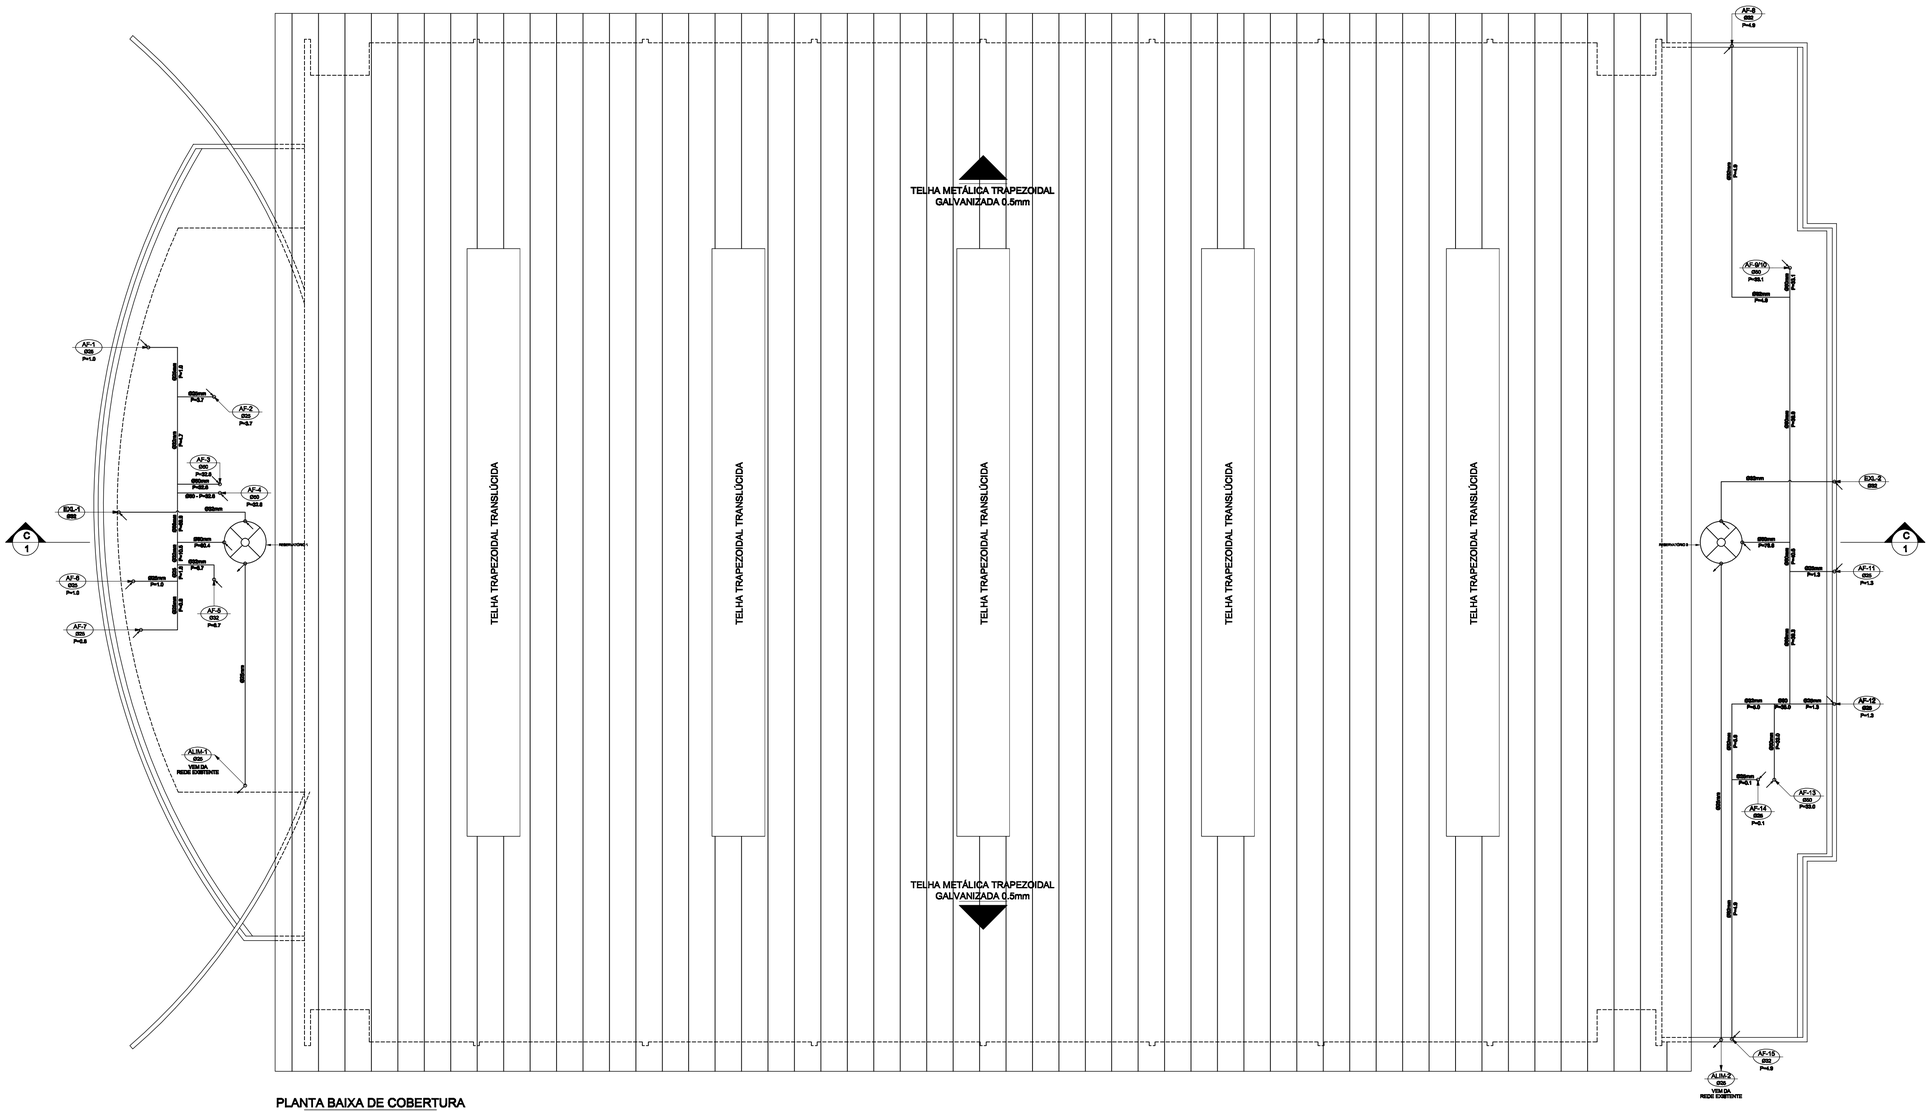

PLANTA BAIXA DE COBERTURA
ESCALA: 1/75

SIMBOLOGIA

- EXL-nº 6" — TUBO DO EXTRAVAZOR E LIMPEZA - DESCE
- AF-nº 6" — TUBO DE ÁGUA FRIA - DESCE
- ALIM-nº 6" — TUBO DE ALIMENTAÇÃO DA CONSECIONÁRIA LOCAL - SOBE
- DIST-nº 6" — PRUMADA DE DISTRIBUIÇÃO - SOBE
- INDICA O SENTIDO DO FLUXO
- TUBO DE ÁGUA FRIA
- TUBO QUE SOBE
- TUBO QUE DESCE

LEGENDA

BA - BANHEIRA
BE - BEBEDOURO
BI - BIDÊ
CH - CHUVEIRO
CHF - CHUVEIRO (ÁGUA FRIA)
CHQ - CHUVEIRO (ÁGUA QUENTE)
DH - DUCHA HIGIÊNICA
FL - FILTRO
LV - LAVATÓRIO
LVF - LAVATÓRIO (ÁGUA FRIA)
LVQ - LAVATÓRIO (ÁGUA QUENTE)
ML - MÁQUINA DE LAVAR
PIA - PIA (COPA)
RE - REGISTRO DE ESFERA
RG - REGISTRO DE GAVETA
RP - REGISTRO DE PRESSÃO
TJ - TORNEIRA DE JARDIM
TL - TORNEIRA DE LIMPEZA
TQ - TANQUE
VD - VÁLVULA DE DESCARGA
VS - VASO SANITÁRIO
VSC - VASO SAN. CAIXA ACOPLADA

Nº:	DATA:	RESPONSÁVEL:	DESCRIÇÃO DA REVISÃO:

IDENTIFICAÇÃO: PROJETO HIDROSSANITÁRIO - ÁGUA FRIA

OBRA: COMERCIAL

GINÁSIO POLIESPORTIVO
CAMPUS TEÓFILO OTONI
AV. DR. LUIS BOALI PORTO SALMAN, S/Nº - B. IPIRANGA - TEÓFILO OTONI / MG

PROPRIETÁRIO: UNIVERSIDADE FEDERAL DOS VALES DO JEQUITINHONHA E MUCURI — CNPJ: 16.888.315/0001-57

CONTEÚDO: PLANTA BAIXA DE COBERTURA

RESPONSÁVEL TÉCNICO: ENG. CIVIL EDUARDO OLIVEIRA NEVES
CREA MG 49.886/D

VERSÃO:	DATA:	DESENHO:	FOLHA:
V 1	SET / 2010	EDUARDO NEVES	03/07