



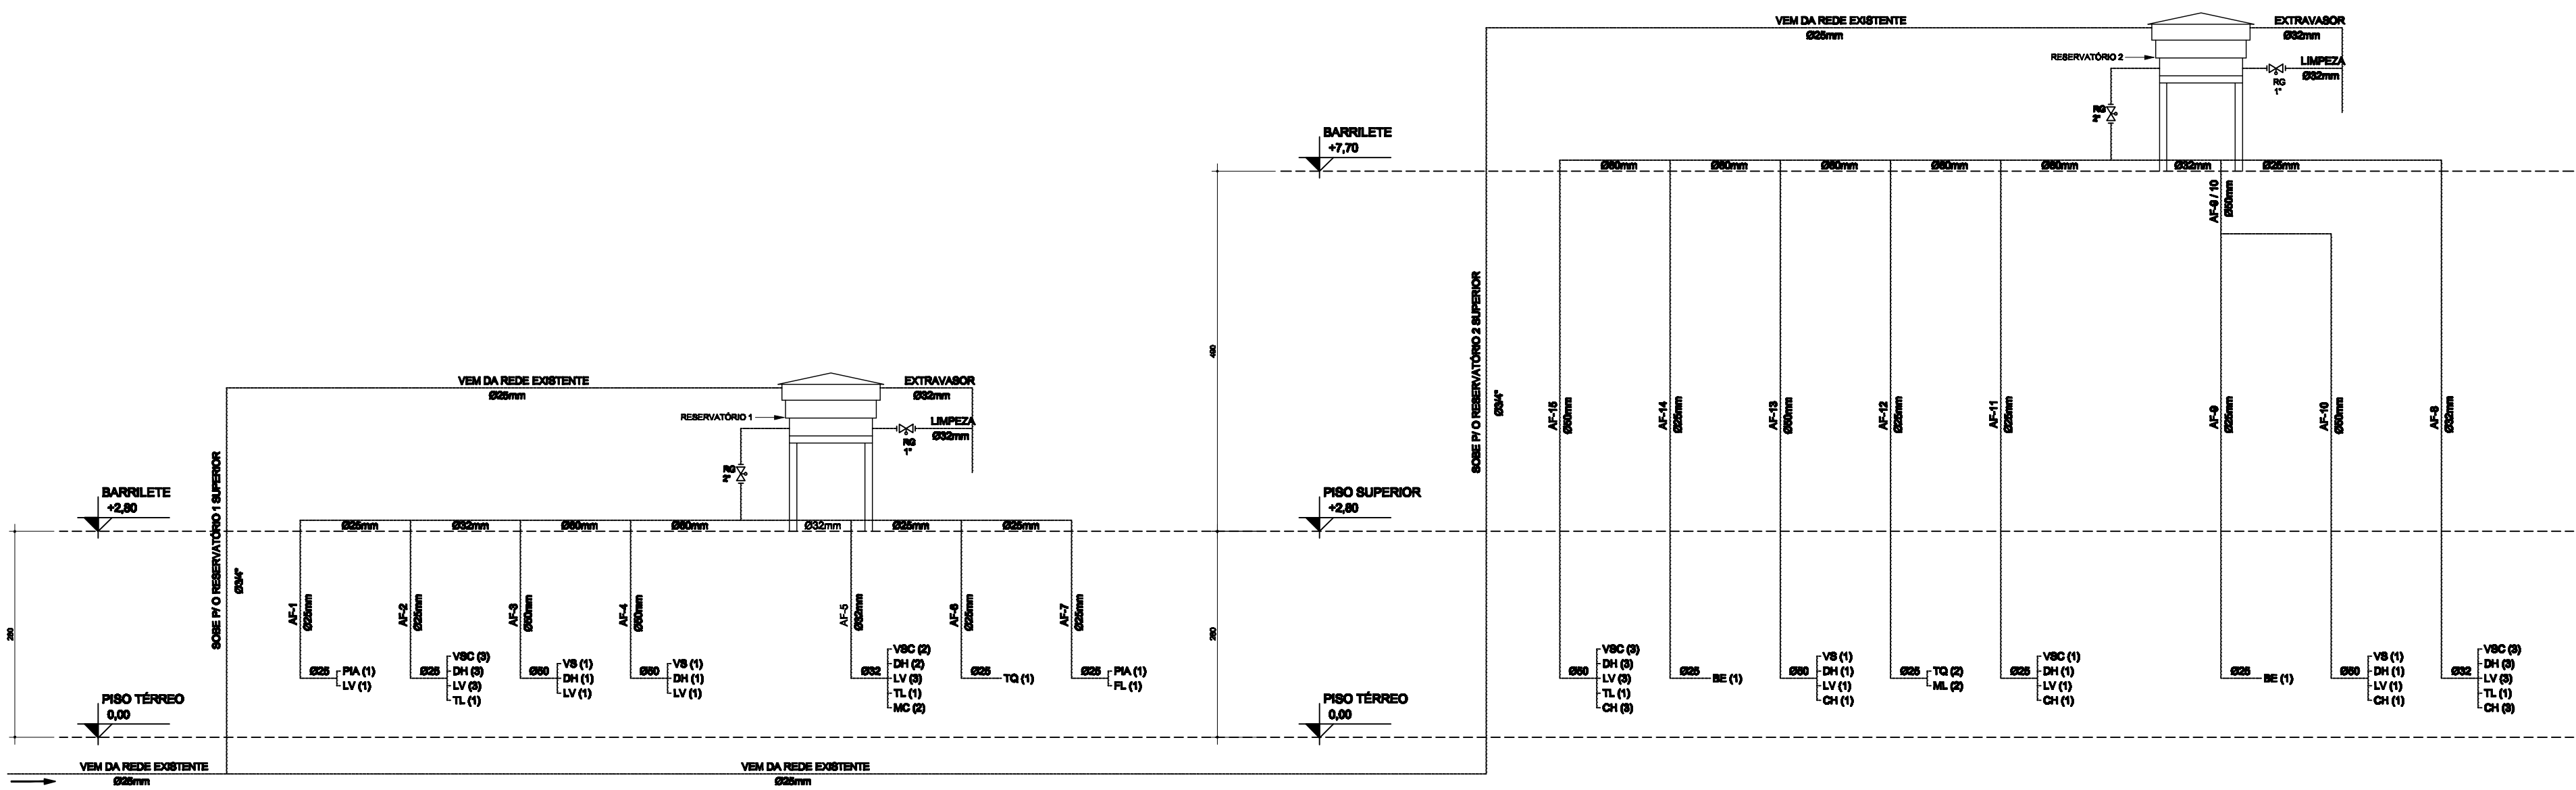


ESQUEMA VERTICAL - ÁGUA POTÁVEL
Escala: 1/50

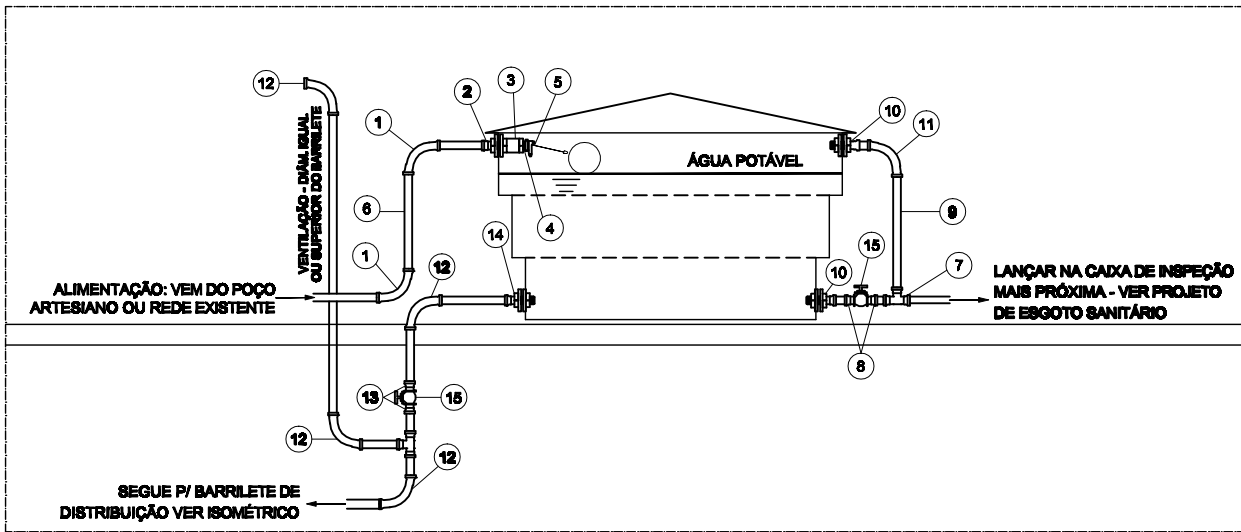

DETALHE ESQUEMÁTICO DA INSTALAÇÃO DO RESERVATÓRIO SUPERIOR
SEM ESCALA

- LEGENDA
- 1 - CURVA 90 SOLDÁVEL 25mm.
 - 2 - ADAPTADOR C/ FLANGES LIVRES P/ CADA DÁGUA 32mm x 3/4".
 - 3 - LULA COM ROSCA 3/4".
 - 4 - BUCHA DE REDUÇÃO C/ ROSCA 3/4" x 1/2".
 - 5 - TORNEIRA-BOIA COM CHAVE DE NÍVEL 1/2".
 - 6 - TUBO SOLDÁVEL 25mm.
 - 7 - TE 90 SOLDÁVEL 32mm.
 - 8 - ADAPTADOR SOLDÁVEL CURTO C/ BOLA E ROSCA P/ REGISTRO 25mmx1.
 - 9 - TUBO SOLDÁVEL 32mm.
 - 10 - ADAPTADOR C/ FLANGES LIVRES PARA CADA DÁGUA 32mm x 1".
 - 11 - CURVA 90 SOLDÁVEL 32mm.
 - 12 - CURVA 90 SOLDÁVEL.
 - 13 - ADAPTADOR SOLDÁVEL CURTO C/ BOLA E ROSCA P/ REGISTRO.
 - 14 - ADAPTADOR C/ FLANGES LIVRES P/ CADA DÁGUA.
 - 15 - REGISTRO DE GAVETA.

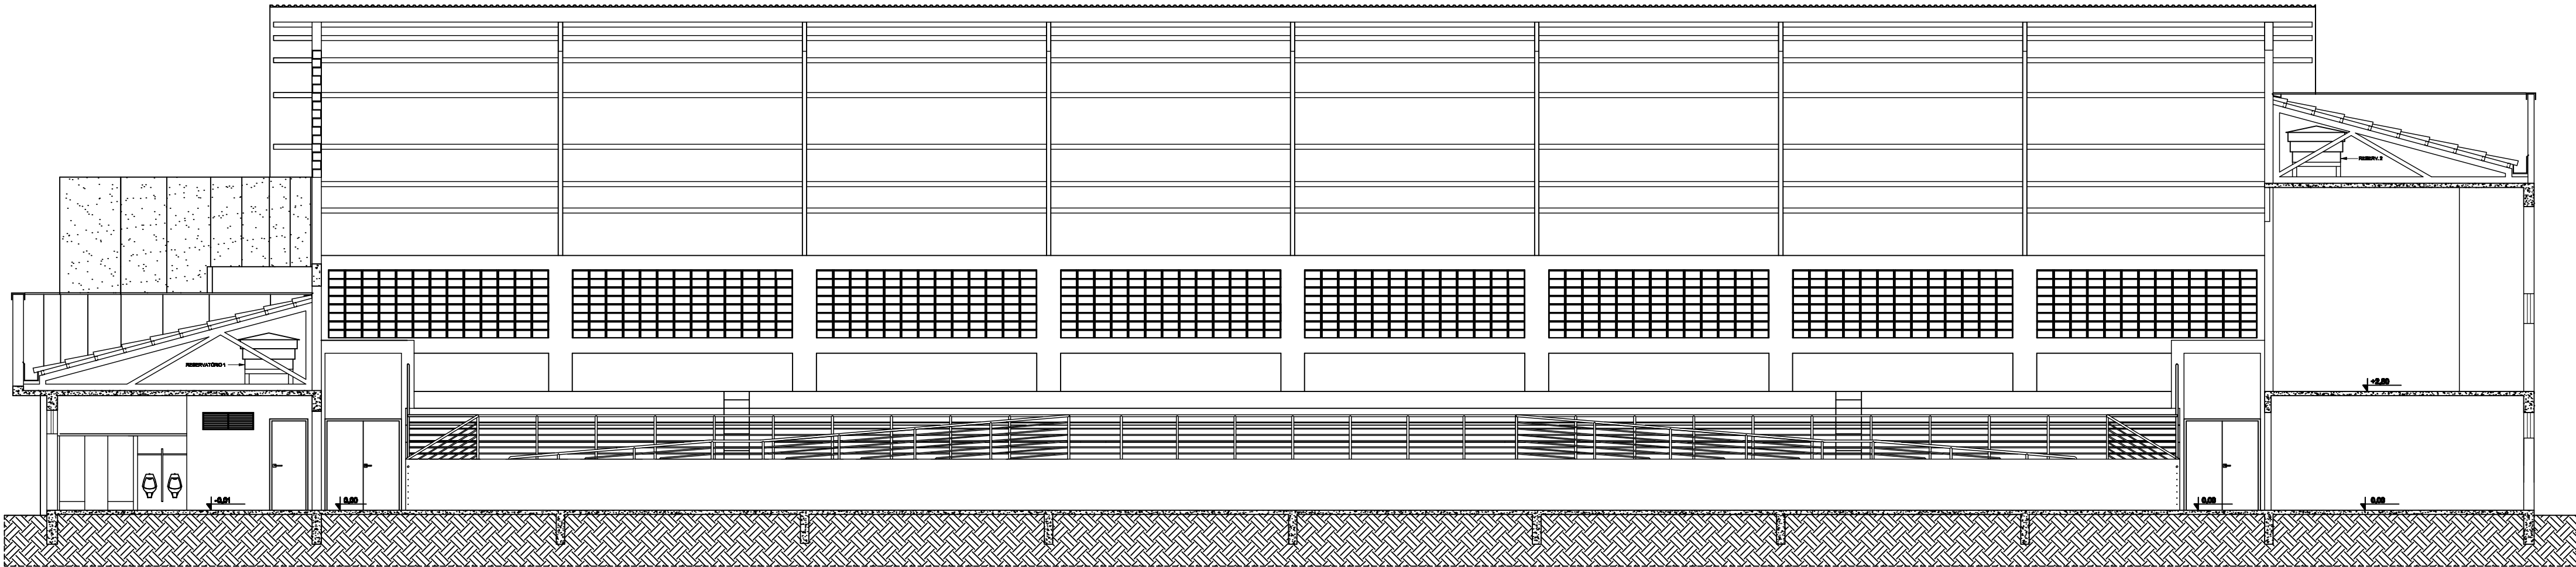

CORTE C1
ESCALA: 1/75

PROJETO	DATA	RESPONSÁVEL	DESCRIÇÃO DA REVISÃO
PROJETO HIDROSSANITÁRIO - ÁGUA FRIA			
COMERCIAL			
GINÁSIO POLIESPORTIVO CAMPUS TEÓFILO OTONI			
AV. DR. LUIS BOAL PORTO SALAMAN, S/Nº - B. IPRAANGA - TEÓFILO OTONI / MG			
PROJETO		UNIVERSIDADE FEDERAL DO VALE DO JEQUITINHONHA E MUCURI	PROJ. 18.888.315/00001-57
CORTES			
CORTE C1 / ESQUEMA VERTICAL DETALHE ESQUEMÁTICO DA INSTALAÇÃO DO RESERVATÓRIO SUPERIOR			
RESPONSÁVEL TÉCNICO			
ENG. CIVIL EDUARDO OLIVEIRA NEVES CREA MG 46.888/0			
VERSÃO	DATA	REVISÃO	FOLHA
V 1	SET / 2010	EDUARDO NEVES	04/07