

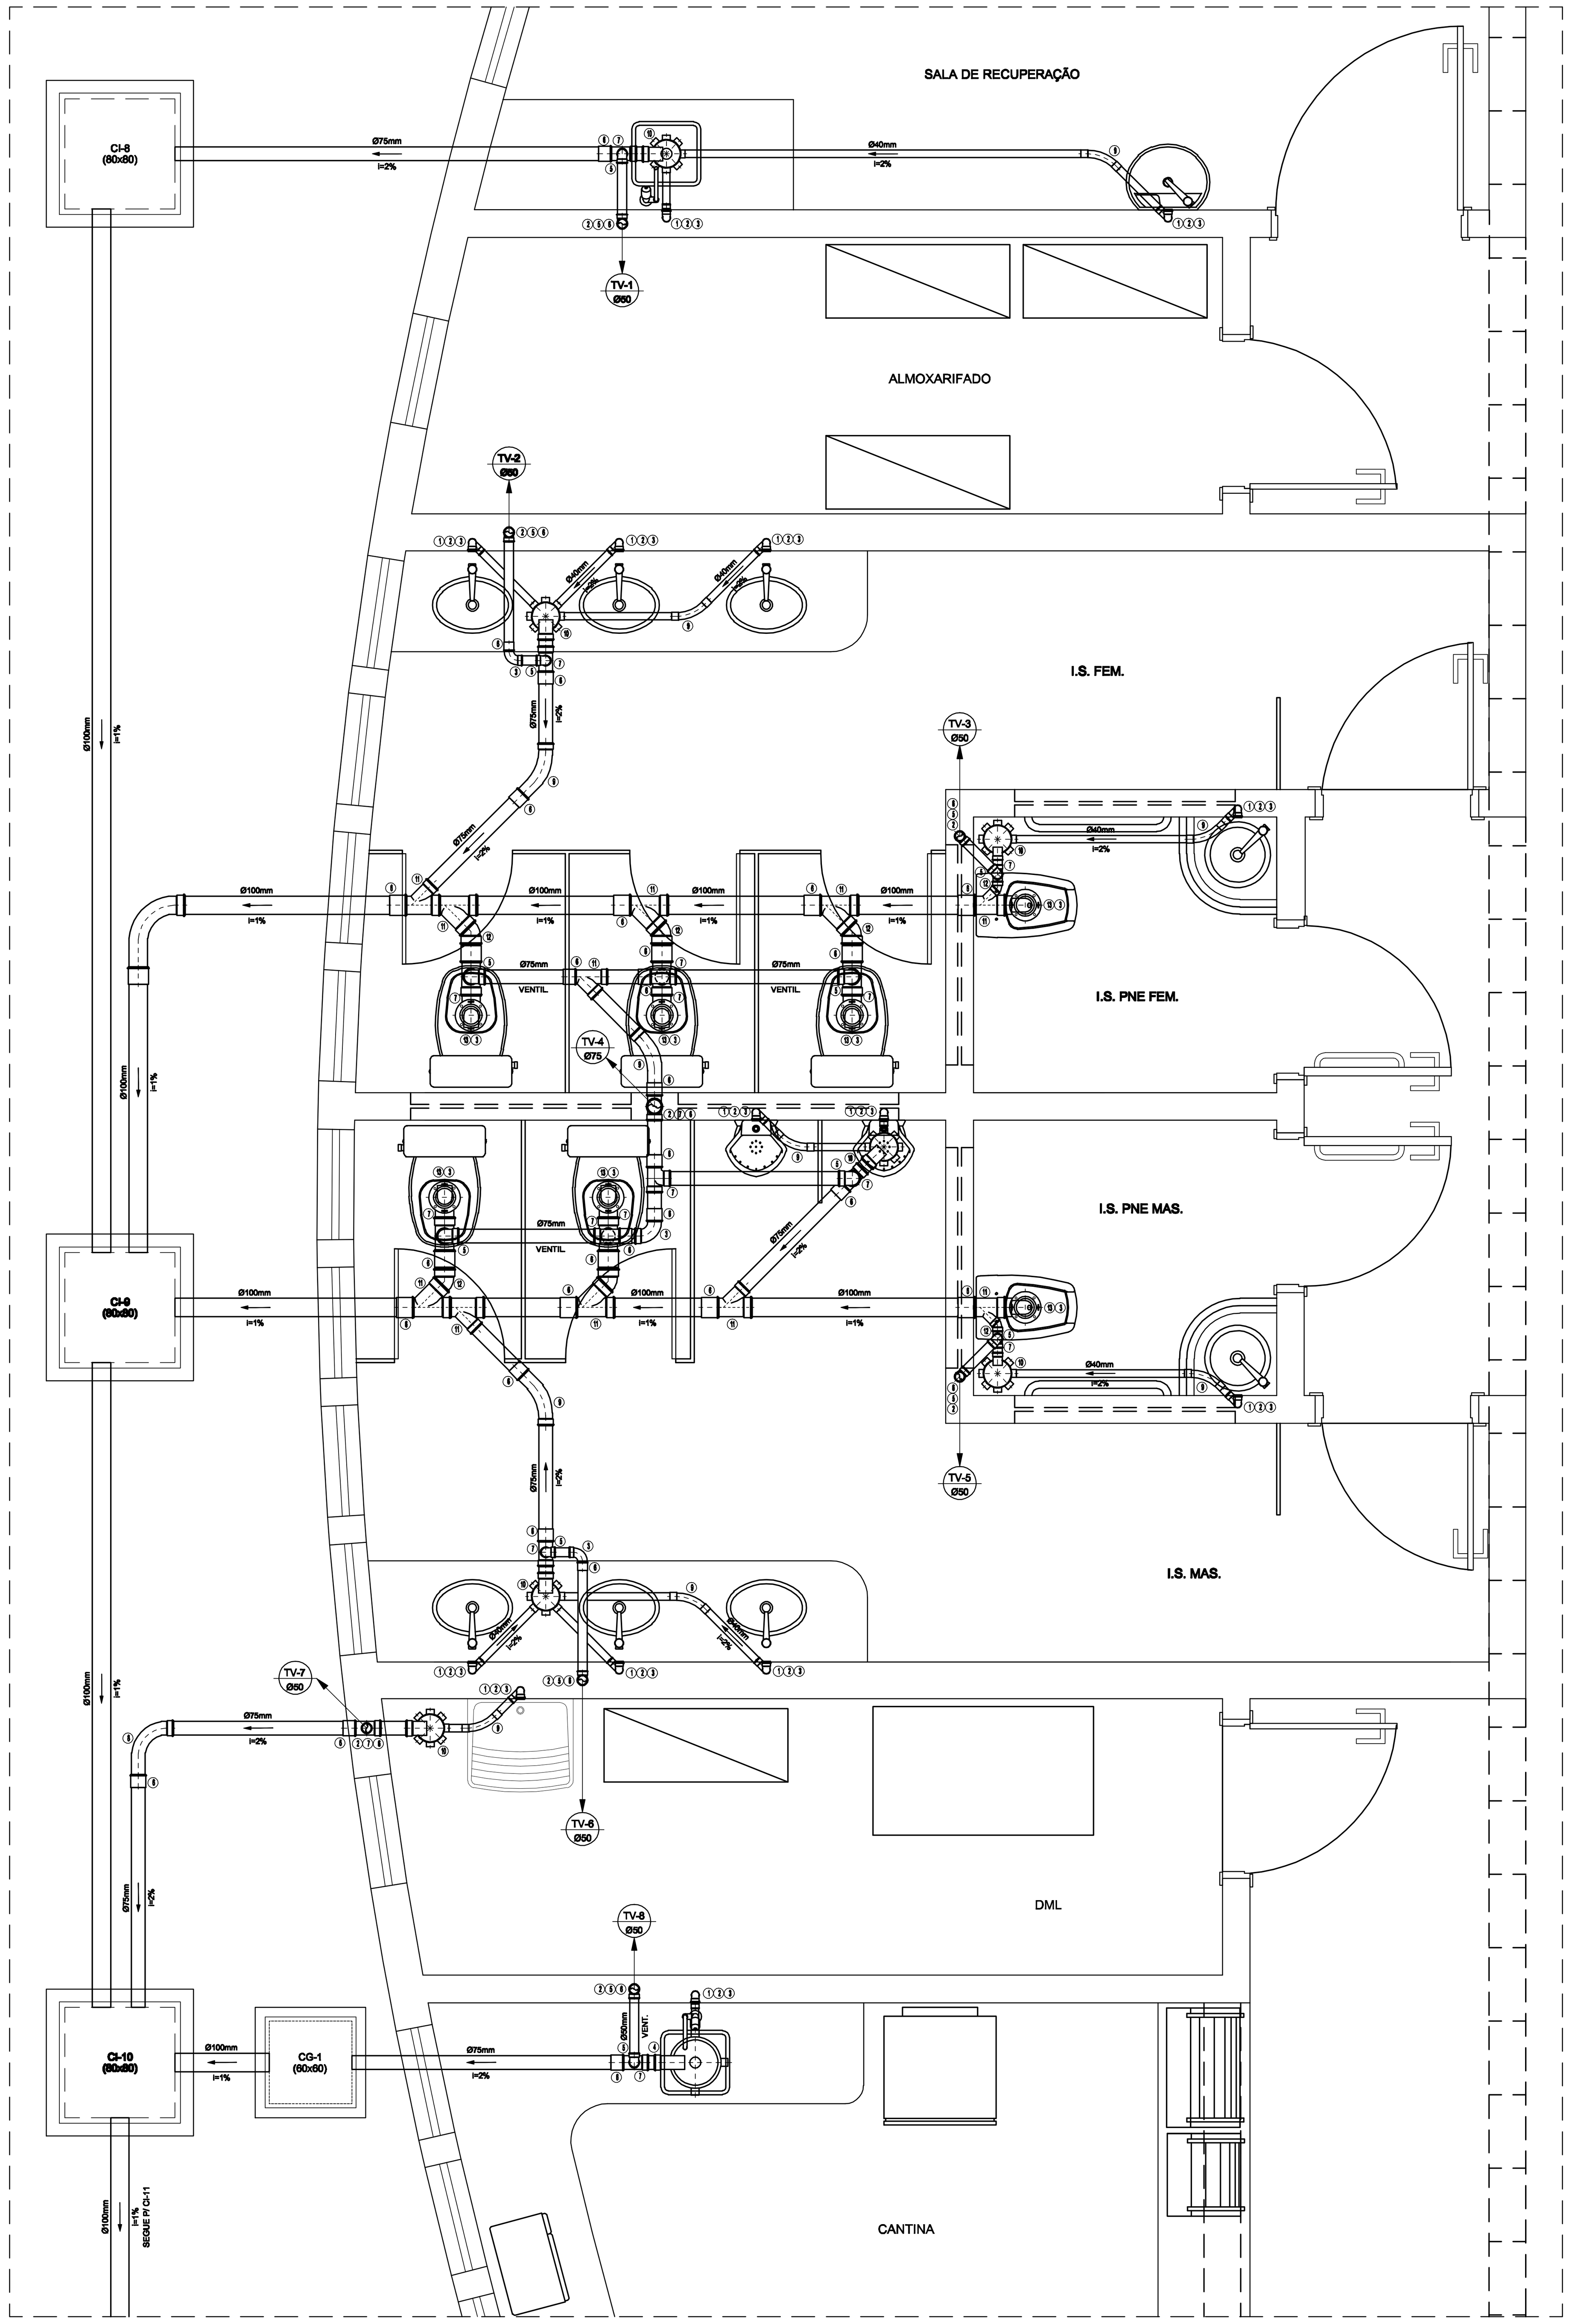



DETALHE 1
ESCALA: 1/20

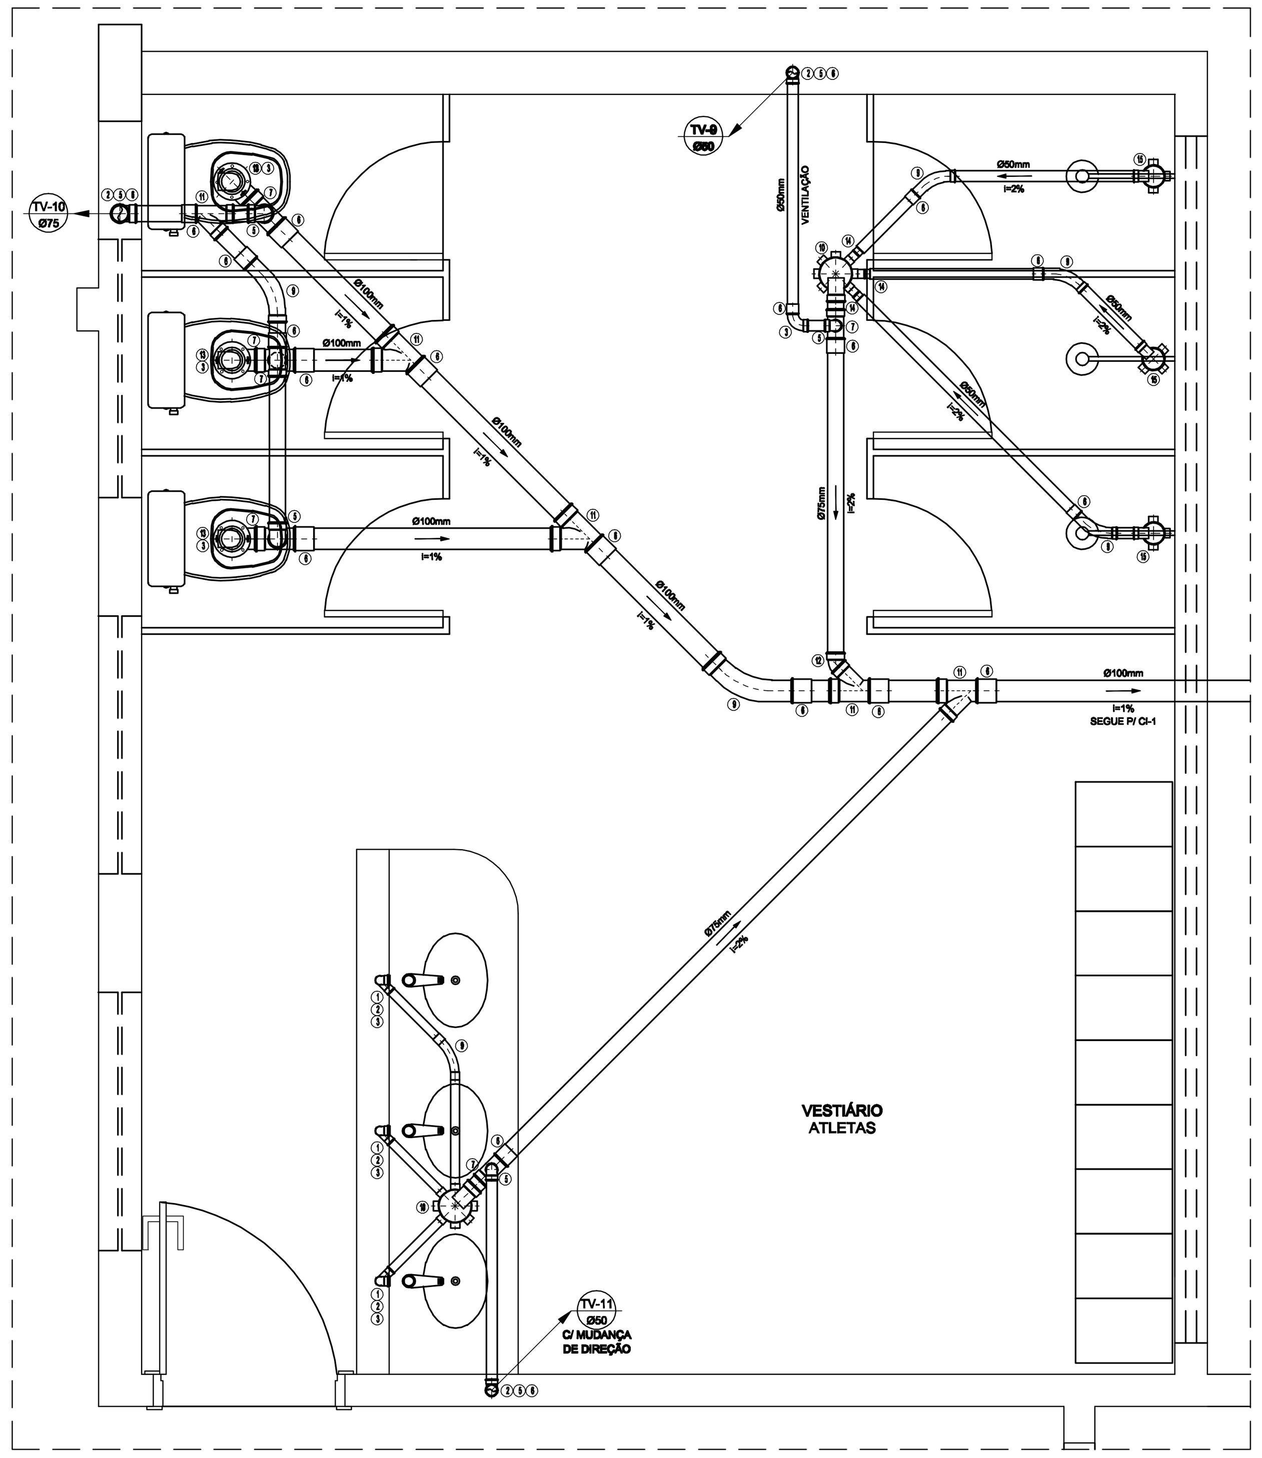


DETALHE 2
ESCALA: 1/20

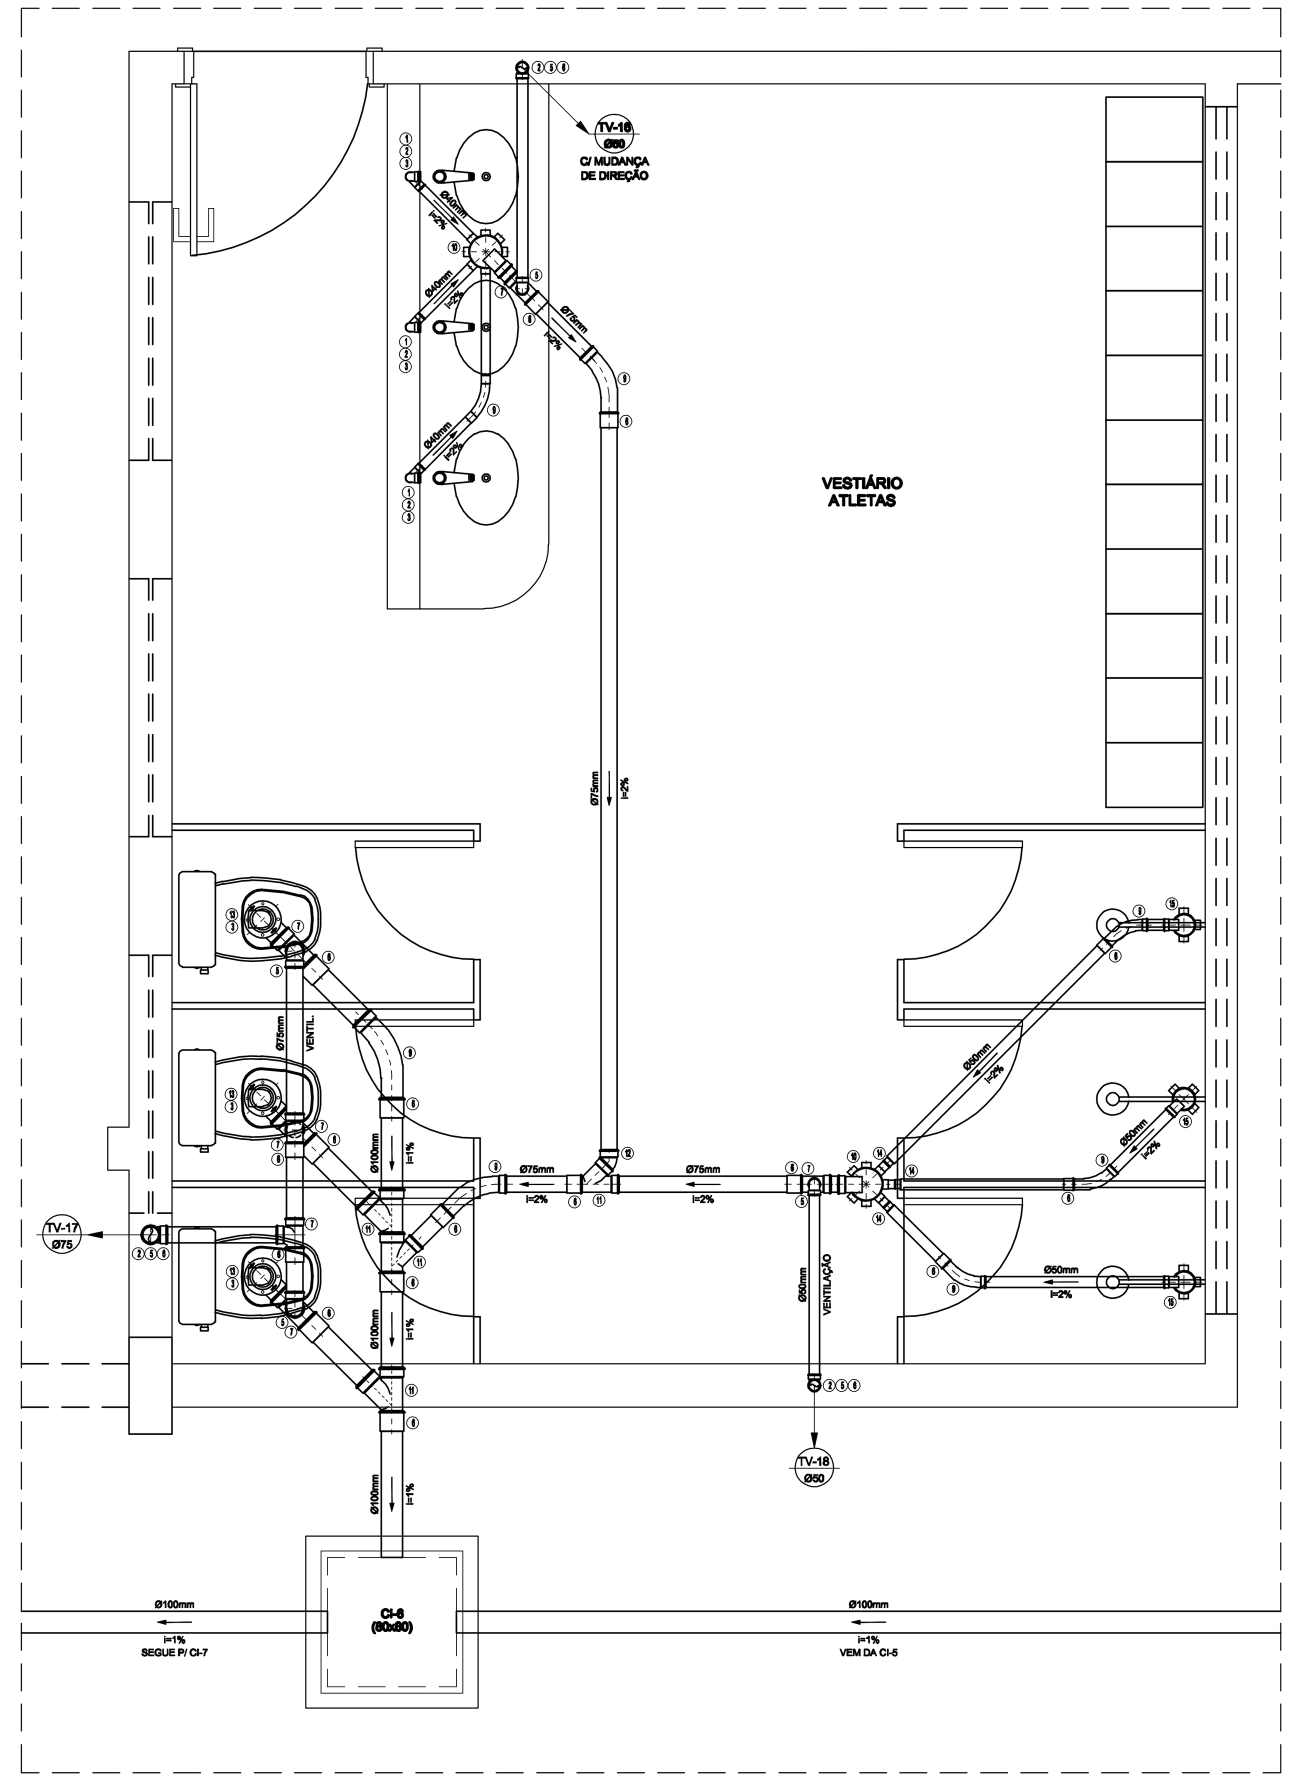


DETALHE 6
ESCALA: 1/20

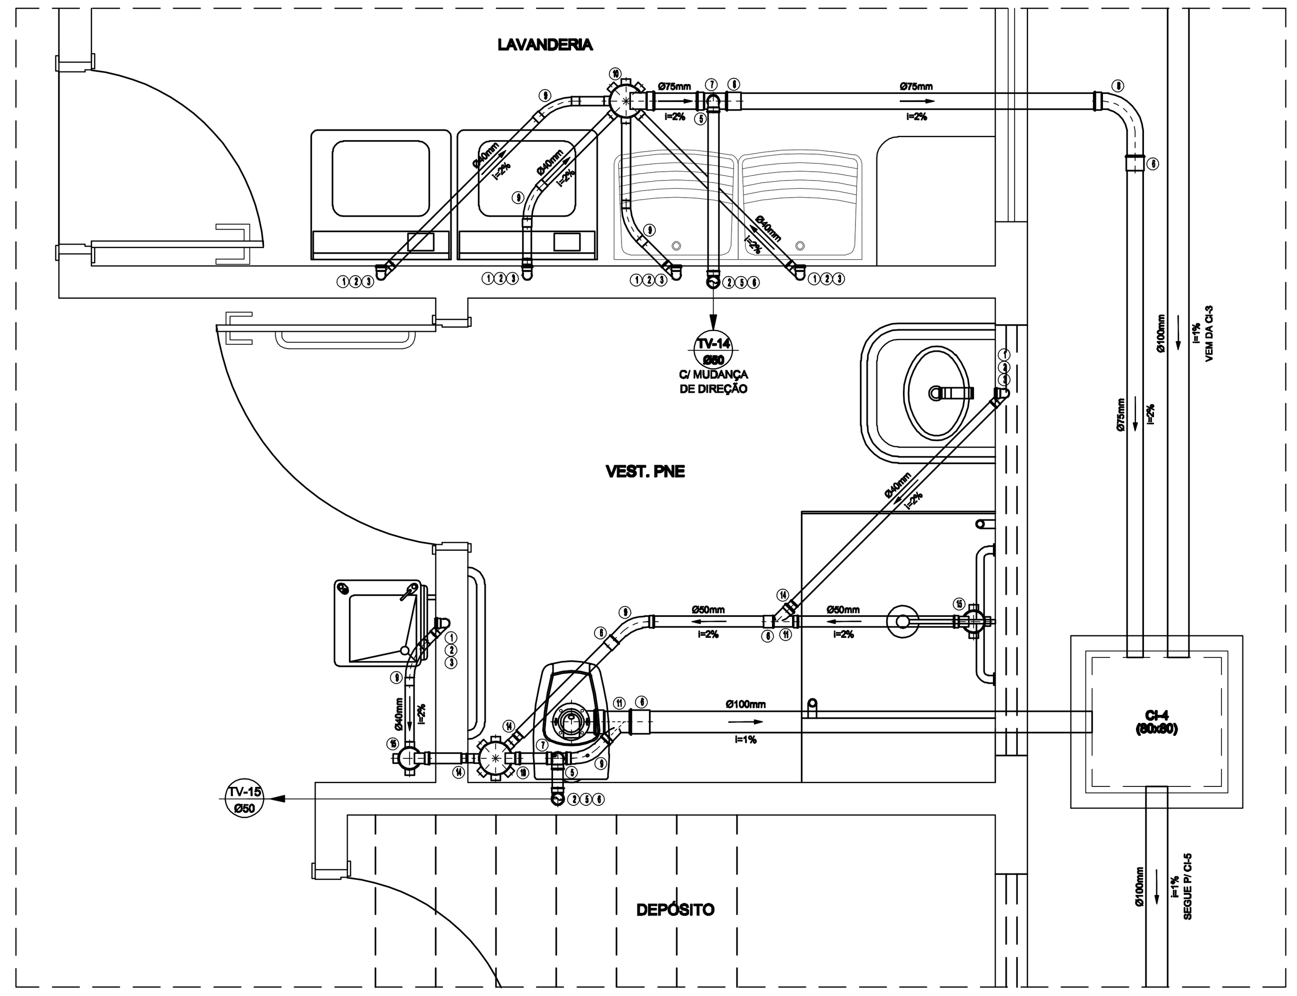

DETALHE 5
ESCALA: 1/20

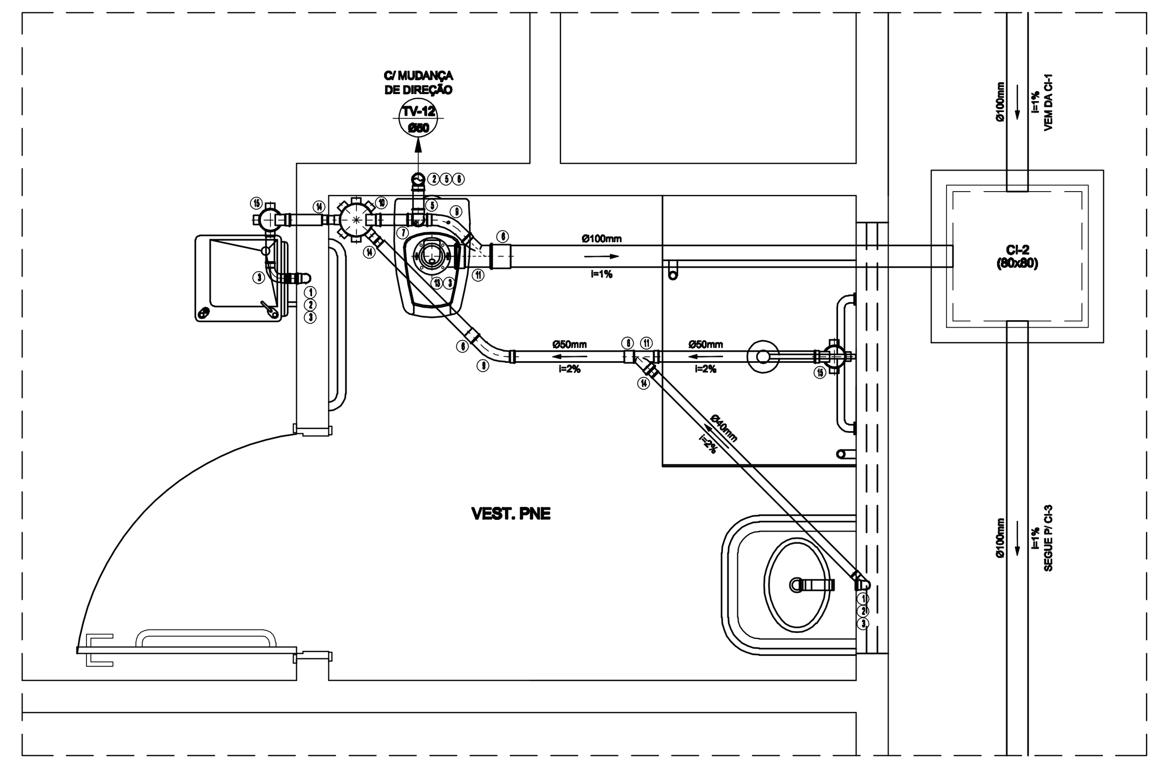

DETALHE 3
ESCALA: 1/20

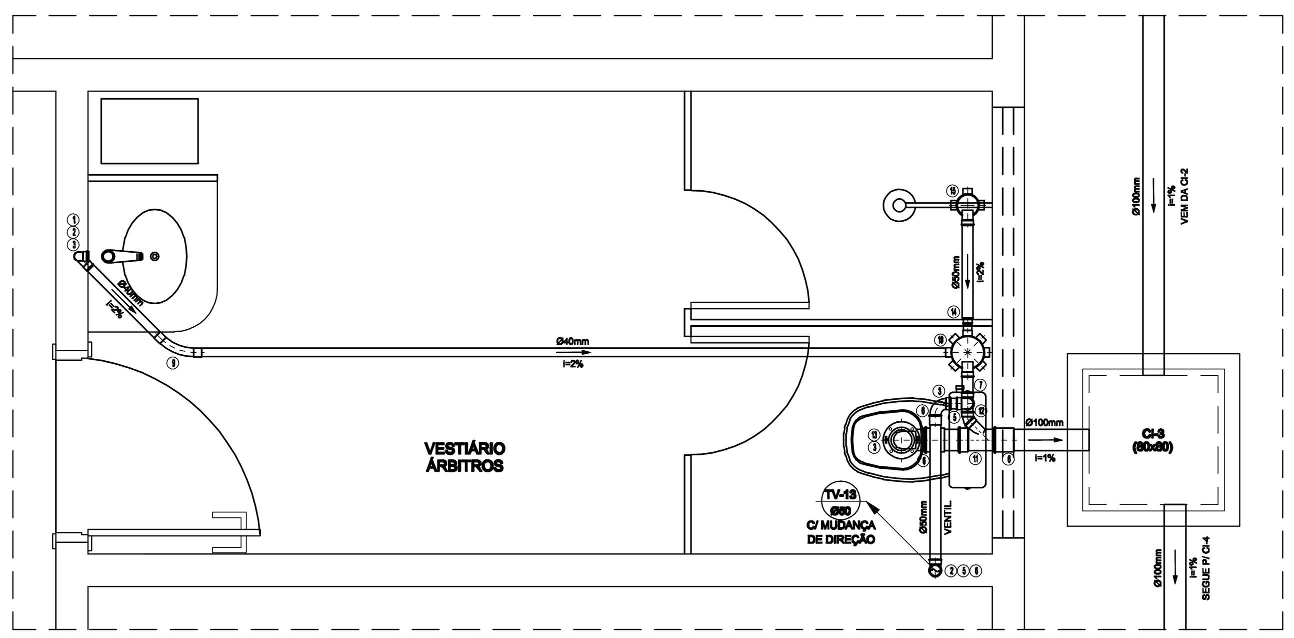

DETALHE 4
ESCALA: 1/20

LEGENDA - ESGOTO - PVC

1 - Joelho 90 graus Com bolsa para anel SN
2 - TUBO PVC RIGIDO
3 - CURVA 90 curta
4 - CAIXA sifonada diametro (250mm)
5 - JOELHO 90
6 - LUVA simples
7 - TE sanitario
8 - CURVA 90 longa
9 - CURVA 45 longa
10 - CAIXA sifonada porta-grelha quadrada
11 - JUNCAO simples
12 - JOELHO 45
13 - LIGACAO P/SAIDA W.C.
14 - BUCHA DE RED.LONGA
15 - Caixa Sifonada 100x150x50 porta-gr. quadrado

Nº:	DATA	RESPONSÁVEL	DESCRIÇÃO DA REVISÃO:

IDENTIFICAÇÃO:
PROJETO HIDROSSANITÁRIO - ESGOTO

OBRA:
COMERCIAL

GINÁSIO POLIESPORTIVO
CAMPUS TEÓFILO OTONI
AV. DR. LUIS BOALI PORTO SALMAN, S/Nº - B. IPIRANGA - TEÓFILO OTONI / MG

PROPRIETÁRIO: UNIVERSIDADE FEDERAL DOS VALES DO JEQUITINHONHA E MUCURI
CNPJ: 16.888.315/0001-57

CONTEÚDO: DETALHES - 1 A 6

RESPONSÁVEL TÉCNICO: ENG. CIVIL EDUARDO OLIVEIRA NEVES
CREA MG 46.865/D

VERSÃO:	DATA:	DESENHO:	FOLHA:
V 1	SET / 2010	EDUARDO NEVES	03/04