PRODUCED BY AN AUTODESK EDUCATIONAL PRODUCT

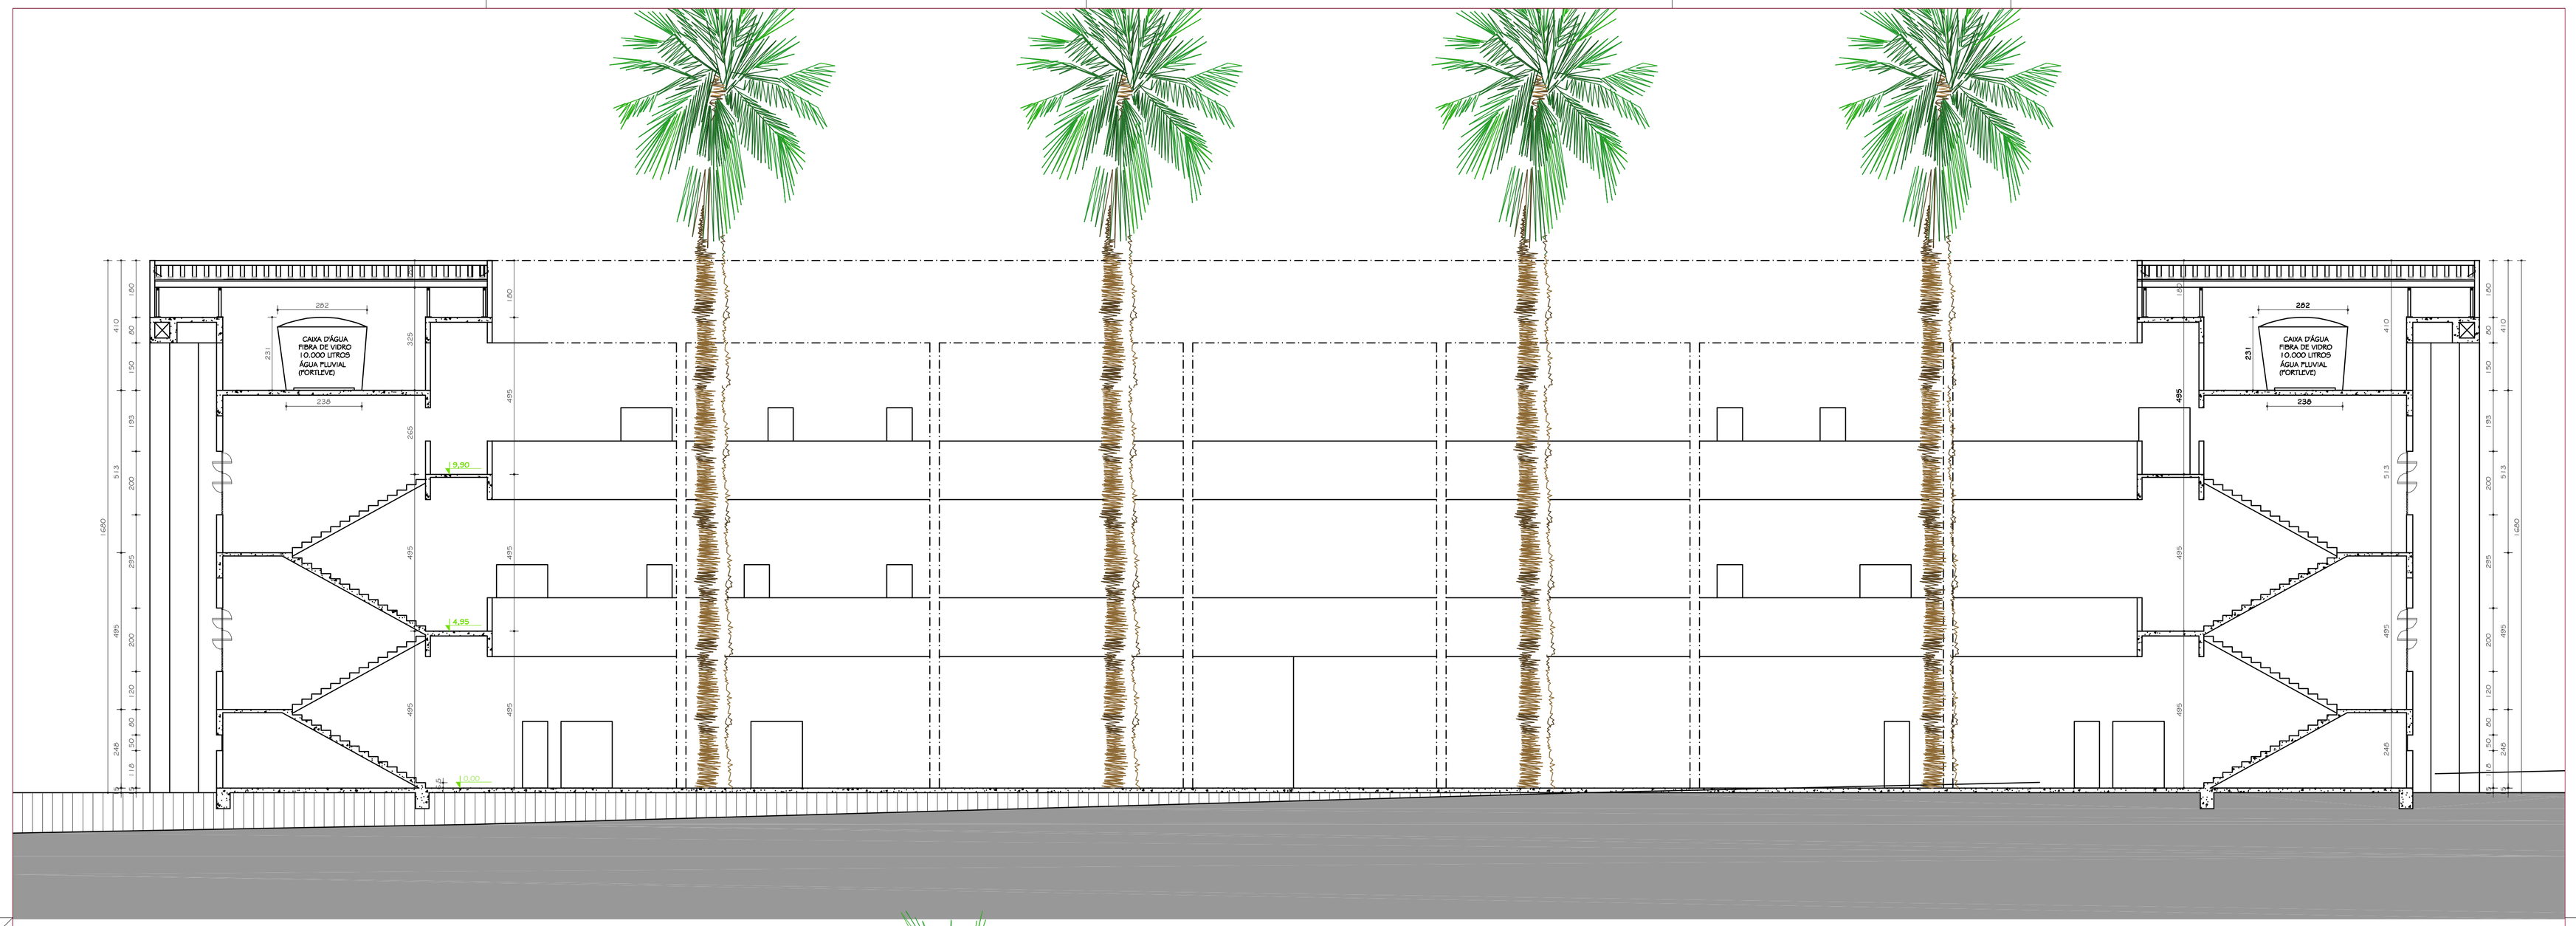

CORTE CC
ESC. 1:100

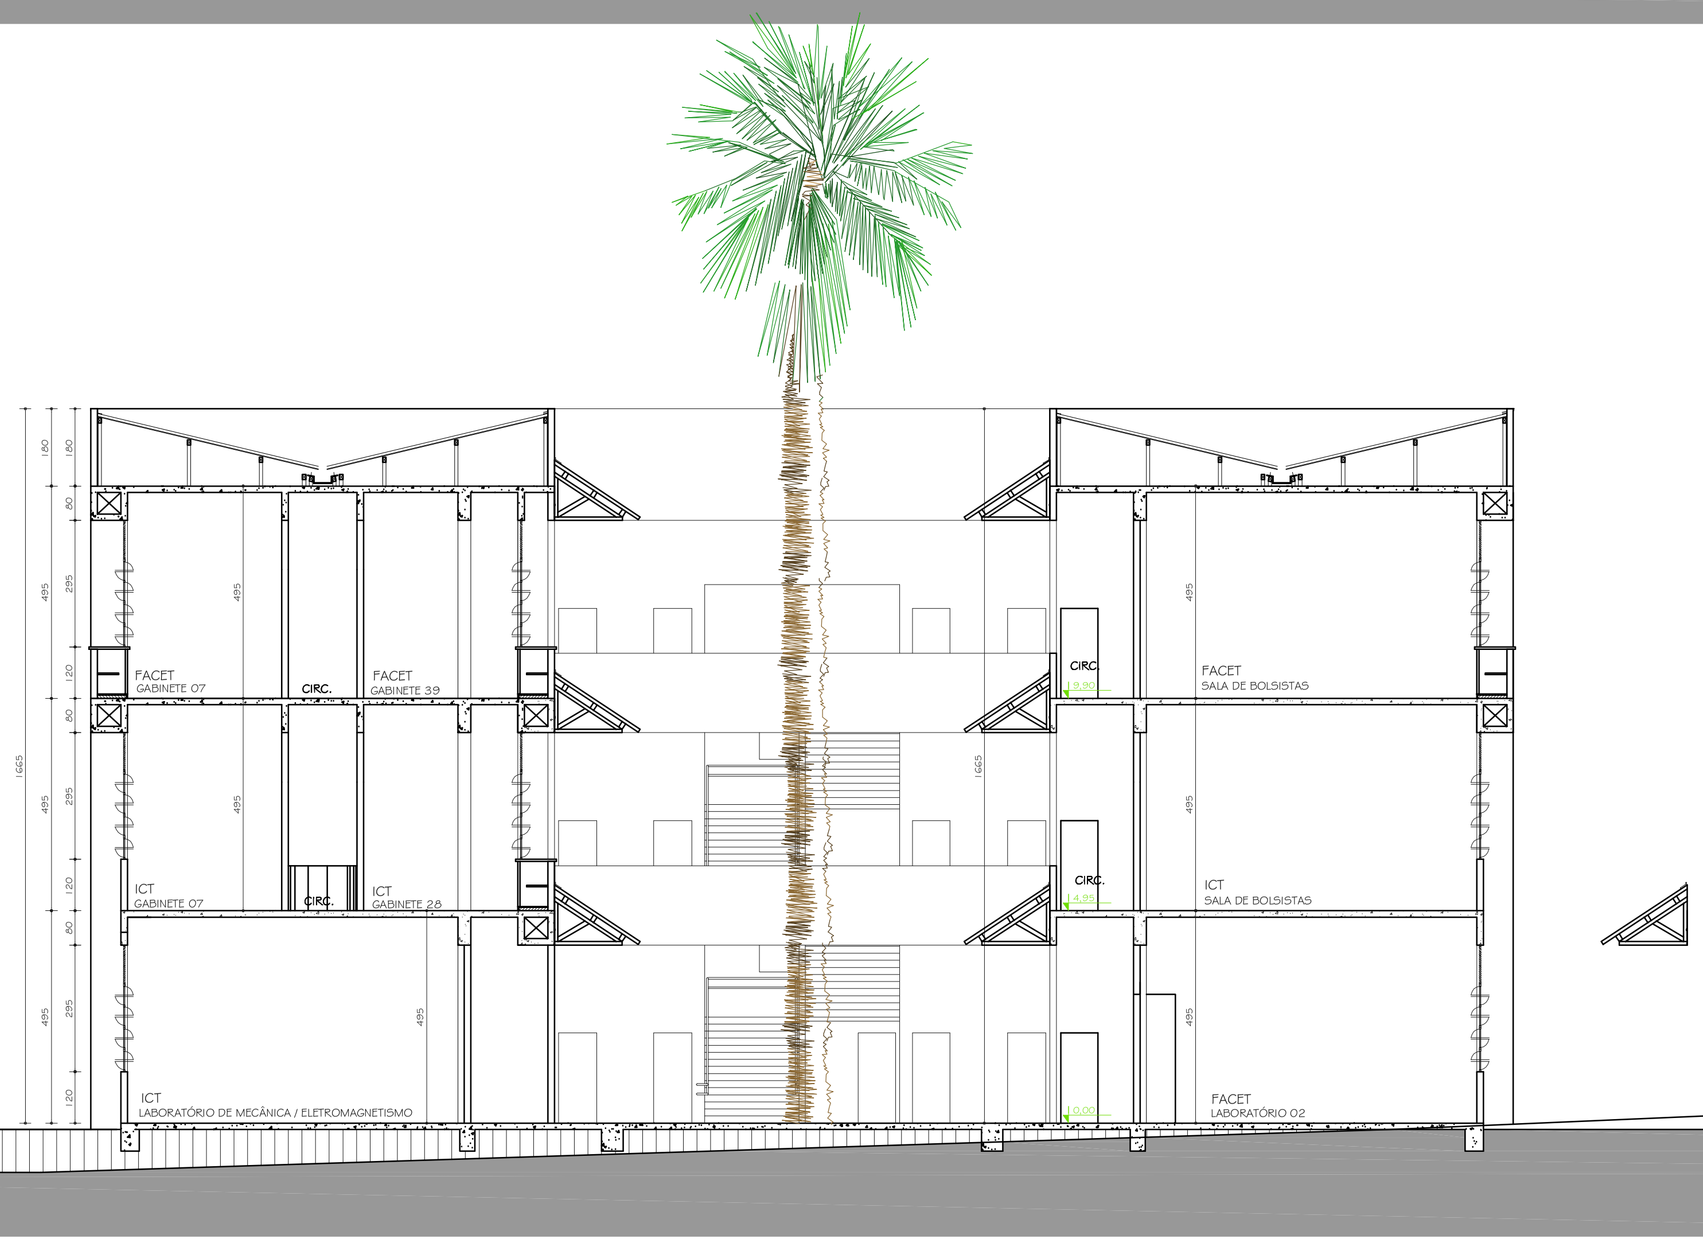

CORTE BB
ESC. 1:100

Nº:	DATA	RESPONSÁVEL	DESCRIÇÃO DA REVISÃO:
00	15.01.2010		DETALHAMENTO

FASE:
PROJETO ARQUITETÔNICO

OBSERVAÇÕES
CONFERIR MEDIDAS NA OBRA

COBERTURA EM FIBRA DE VIDRO
CAMPUS DIAMANTINA
RODOVIA MG 367, KM 583, Nº 5000 - ALTO DA JACUBA - DIAMANTINA/MG

PROPRIETÁRIO: UNIVERSIDADE FEDERAL DOS VALES DO JEQUITINHONHA E MUCURI
CNPJ 16.888.315/0001-57

UFVJM Universidade Federal dos Vales do Jequitinhonha e Mucuri

TÍTULO
CORTES DO PRÉDIO DAS ENGENHARIAS

AUTOR PROJETO ARQUITETÔNICO DE REFORMA/ RT:
Karenina Martins Valadares
CAU 98.503-1

AUTOR PROJETO ARQUITETÔNICO / RT:
SEBASTIÃO DE OLIVEIRA LOPES
CREA 66.437/D - MG

VERSÃO:	DATA:	AUTOCAD:	FOLHA:
VERSAO 1	01.03.2013	KARENINA	05/07

ARQUIVO: COBERTURA - TOLDO

Your complimentary use period has ended. Thank you for using PDF Complete.
Click Here to upgrade to Unlimited Pages and Expanded Features

PRODUCED BY AN AUTODESK EDUCATIONAL PRODUCT