
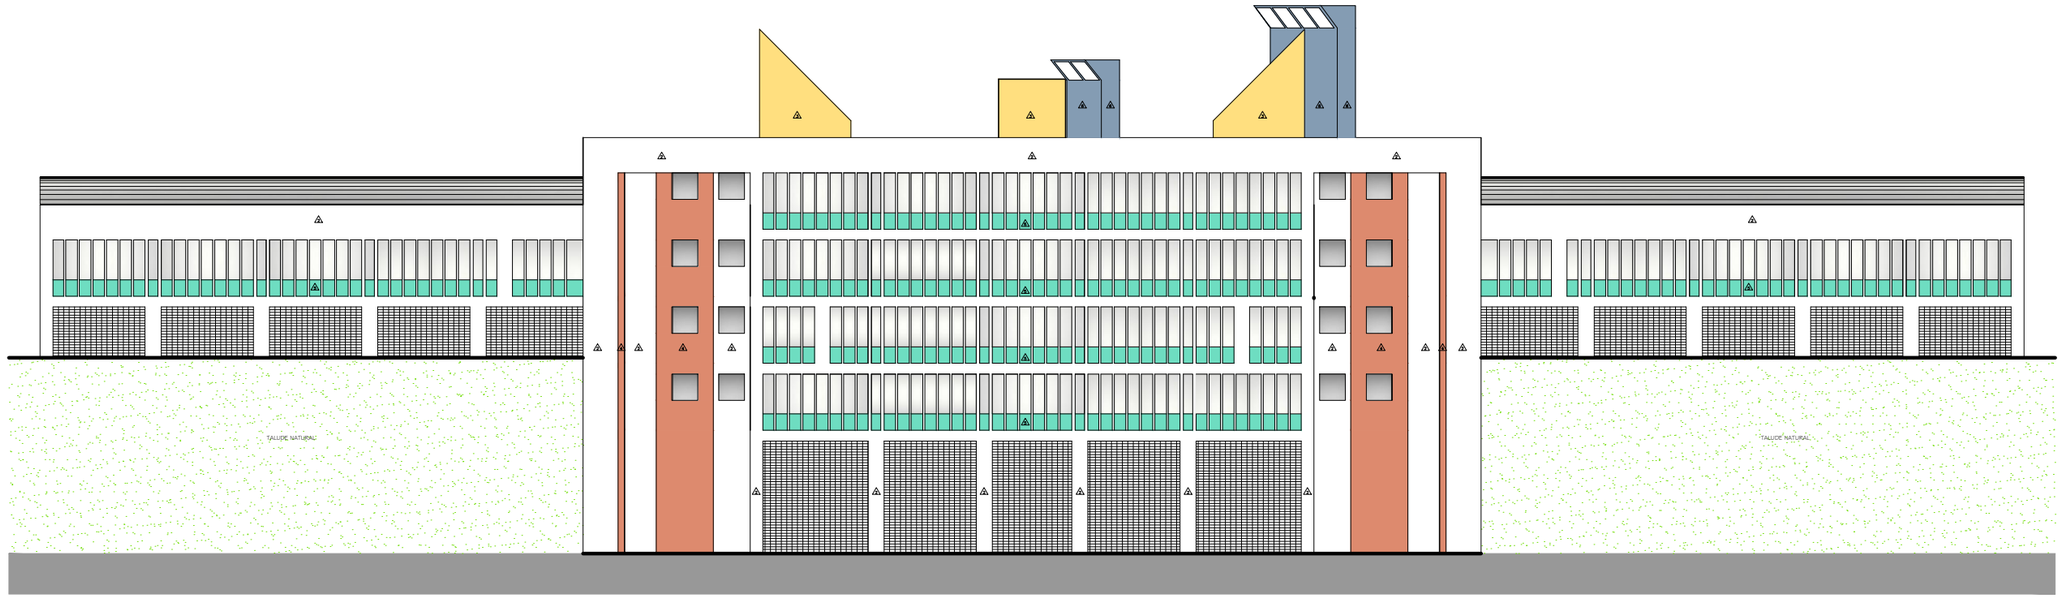


FACHADA LESTE
ESC. 1:125

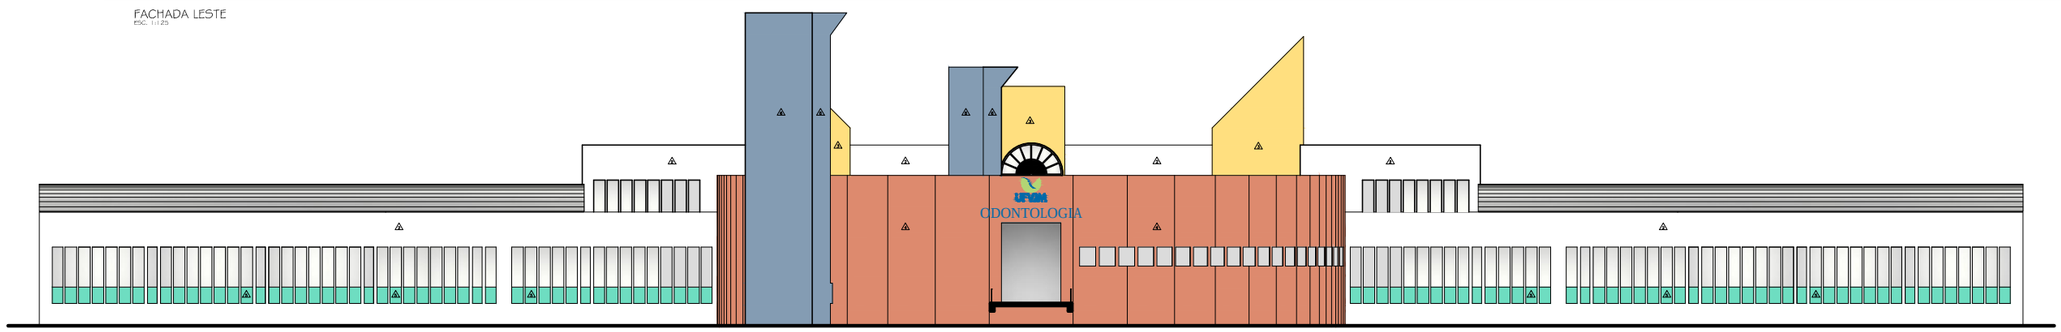

FACHADA OESTE
ESC. 1:125

TABELA GERAL REVESTIMENTOS

PAREDES

- PINTURA TINTA ACRÍLICA FOSCA COR: AREIA
- PINTURA TINTA ACRÍLICA FOSCA COR: BRANCO NEVE
- PINTURA TINTA ACRÍLICA FOSCA COR: CROMO
- PINTURA TINTA ACRÍLICA FOSCA COR: TERRACOTA SUAVE
- PINTURA TINTA ACRÍLICA FOSCA COR: VERDE JADE
- PINTURA TINTA ACRÍLICA FOSCA COR: AZUL IMPERIAL
- EMBASSO CERÂMICO 11×1,80cm CERÂMICA SUMAÚMA REF.: ELAINE / LINHA: BETON WHITE SUMAÚMA COR: BRANCO PILETE Sub ARDÓSIA POLIDA ACABAMENTO ARAUJADO ACIMA PINTURA TINTA LATEX COR: PÉSSEGO (1 D. FEM.) COR: VERDE ANGRA (1 D. MASC.)

00	23.04.2010		DETALHAMENTO
Nº	DATA	RESPONSÁVEL	DESCRIÇÃO DA REVISÃO

FASE:
PROJETO ARQUITETÔNICO EXECUTIVO

OBSERVAÇÕES:
CONFERIR MEDIDAS NA OBRA

ODONTOLOGIA
CAMPUS DIAMANTINA
RODOVIA MG 367, KM 583, Nº 5000 - ALTO DA JACUBA - DIAMANTINA/MG

PROPRIETÁRIO: UNIVERSIDADE FEDERAL DOS VALES DO JEQUITINHONHA E MUCURI — CNPJ: 16.888.315/0001-57

UFVJM

TÍTULO:
FACHADAS LESTE E OESTE

AUTOR PROJETO ARQUITETÔNICO e RT:
SEBASTIÃO DE OLIVEIRA LOPES
CREA GG 43710 - MG

DETALHAMENTO: TRZC - TOMAZ RIGOTTO ENGENHARIA E CONSTRUÇÕES LTDA
CREA 27.670 - MG

VERSÃO:	DATA:	AUTOCAD:	FOLHA:
VERSÃO 3	23.04.2010		22/81

ARQUIVO: UFVJM_DTA_ODONTO_ARQEX_V03F20-22_R00