

LEGENDA:

LABORATÓRIO DE APOIO

01 - RECORRIMENTO DE PAREDE

02 - RECORRIMENTO DE PAREDE

CÂMARA ESCURA

03 - RECORRIMENTO DE PAREDE

04 - RECORRIMENTO DE PAREDE

SALA DOS PROFESSORES


05 - RECORRIMENTO DE PAREDE

06 - RECORRIMENTO DE PAREDE


07 - RECORRIMENTO DE PAREDE

CLÍNICA


08 - BARRERA ULTRAVIOLETA

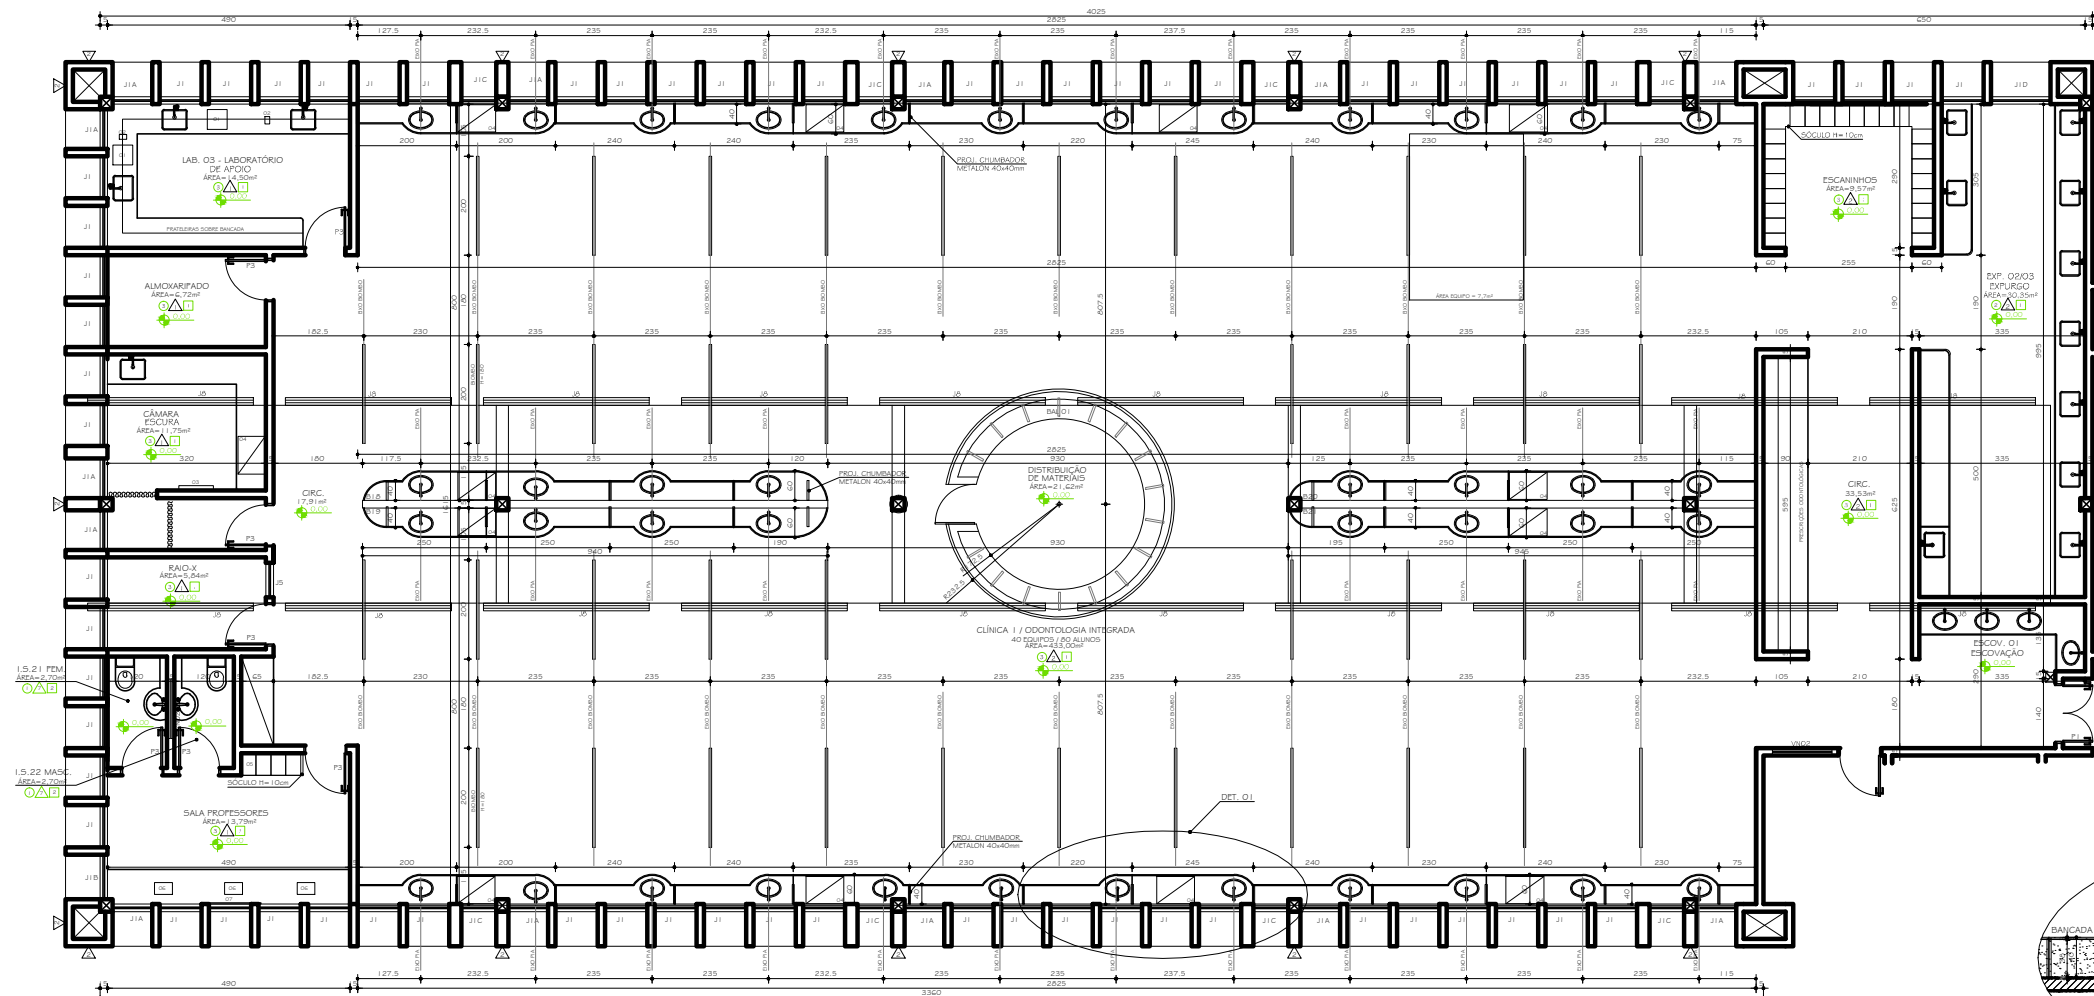

CLÍNICA I E CLÍNICA 2
PLANTA
ESC. 1:50

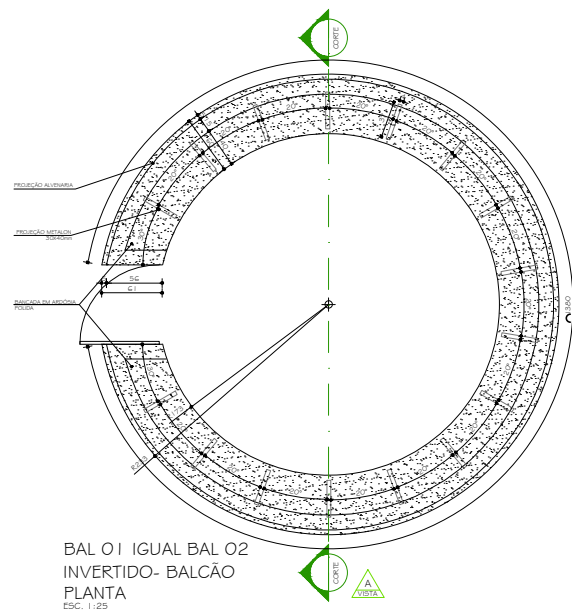

BAL 01 IGUAL BAL 02
INVERTIDO - BALCÃO
PLANTA
ESC. 1:25

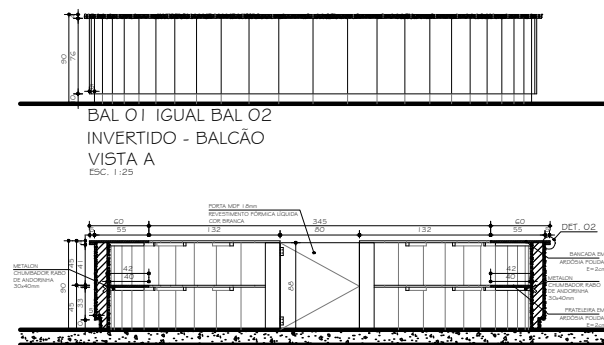


BAL 01 IGUAL BAL 02
INVERTIDO - BALCÃO
VISTA A
ESC. 1:25


BAL 01 IGUAL BAL 02
INVERTIDO - BALCÃO
CORTE
ESC. 1:25




DETALHE 02
ESC. 1:5

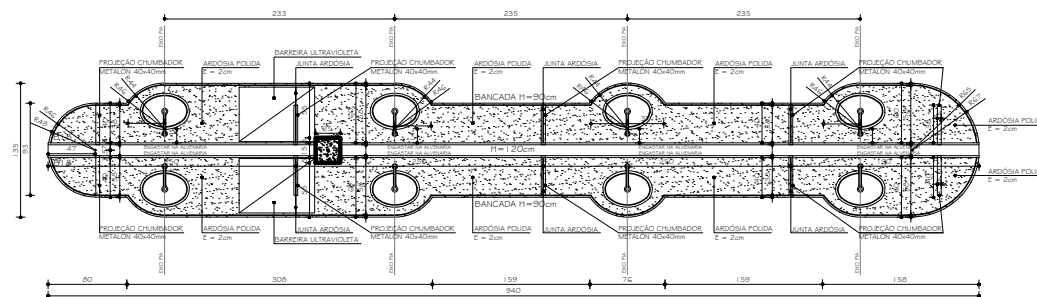

B18 E B19 IGUAL B22 E B23 INVERTIDA
ESC. 1:25

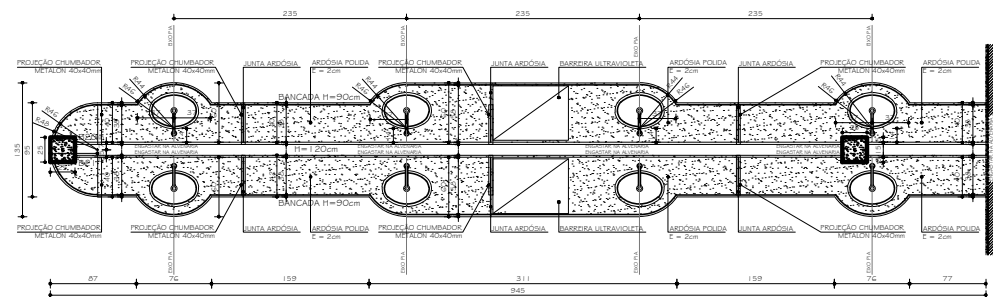

B20 E B21 IGUAL B24 E B25 INVERTIDA
ESC. 1:25

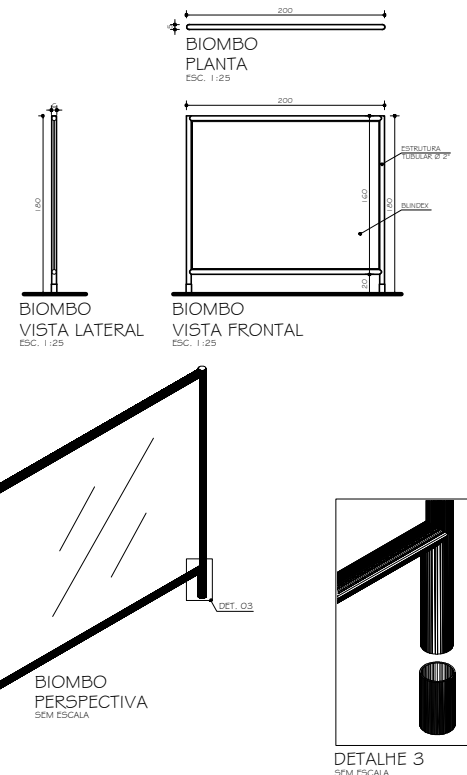


BIOMBO
PLANTA
ESC. 1:25

BIOMBO
VISTA LATERAL
ESC. 1:25


BIOMBO
VISTA FRONTAL
ESC. 1:25

BIOMBO
PERSPECTIVA
SEM ESCALA

DETALHE 3
SEM ESCALA

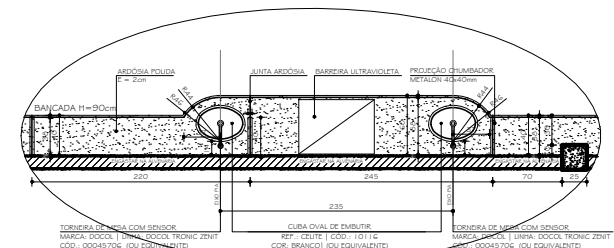

DETALHE 01 - PADRÃO BANCADAS
ESC. 1:25

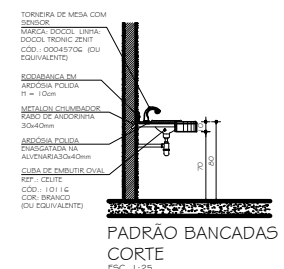

PADRÃO BANCADAS
CORTE
ESC. 1:25

PROJETO ARQUITETÔNICO EXECUTIVO	CONFIRAR MEDIDAS NA OBRA
ODONTOLOGIA CAMPUS DIAMANTINA	ODONTOLOGIA CAMPUS DIAMANTINA
RODOVIA MG 367, KM 585, Nº 5000 - ALTO DA JACUBA - DIAMANTINA/MG	RODOVIA MG 367, KM 585, Nº 5000 - ALTO DA JACUBA - DIAMANTINA/MG
PROPRIETÁRIO: UNIVERSIDADE FEDERAL DOS VALES DO JEQUITINHONHA E MUCURI	PROPRIETÁRIO: UNIVERSIDADE FEDERAL DOS VALES DO JEQUITINHONHA E MUCURI
CRP: 16.886.31/50001-57	CRP: 16.886.31/50001-57
CLÍNICA I E 2, BIOMBO, DETALHES 1, 2 E 3, CORTE PADRÃO BANCADAS, BAL 01, B18, B19, B20 E B21.	CLÍNICA I E 2, BIOMBO, DETALHES 1, 2 E 3, CORTE PADRÃO BANCADAS, BAL 01, B18, B19, B20 E B21.
AUTOR PROJETO ARQUITETÔNICO E RBT	SEBASTIÃO DE OLIVEIRA LOPES CREA 66.437/D - MG
DETALHAMENTO	TREC - TOMAZ RIGOTTO ENGENHARIA E CONSTRUÇÕES LTDA
VERSÃO 3	DATA: 23.04.2010
ARQUIVO: UFVJM_DTA_ODONTO_ARQEX_V03F47-49_R00	47/81