



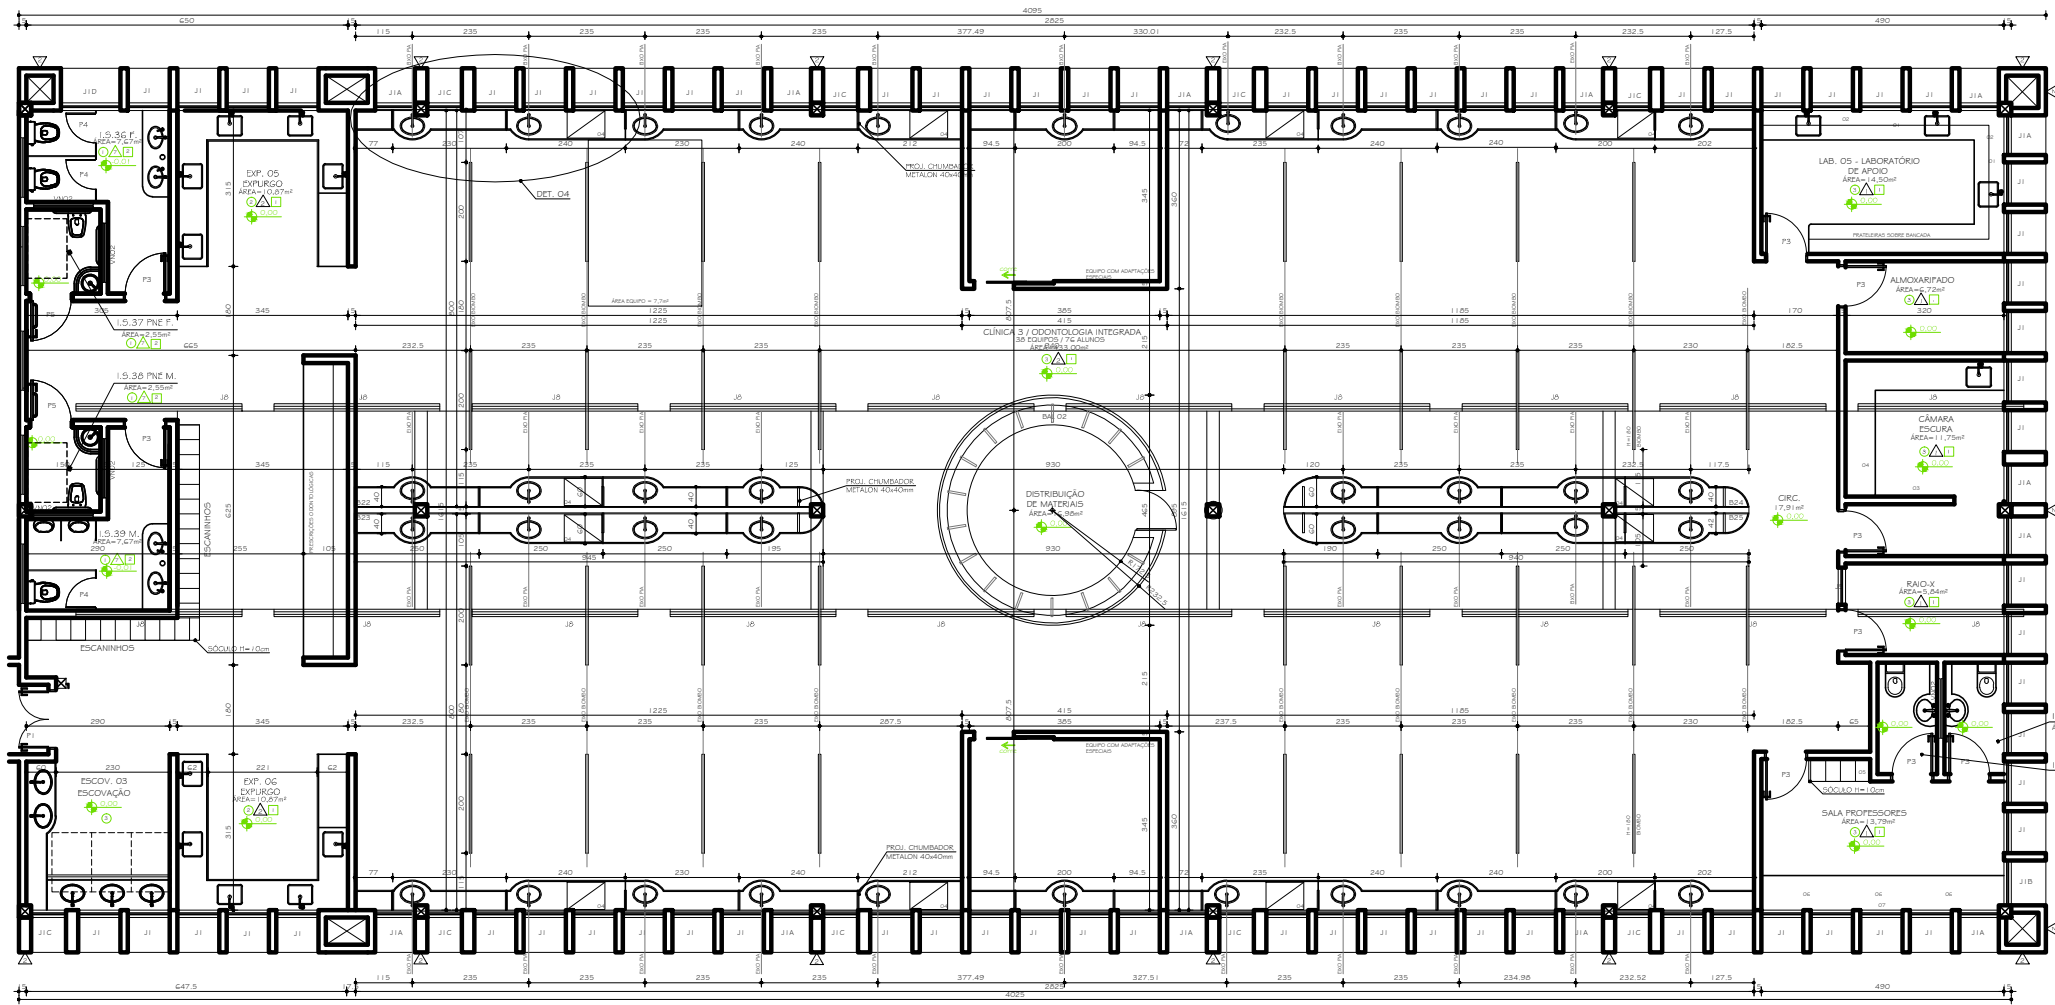


CLÍNICA 3
PLANTA
ESC. 1:50

LEGENDA:


- LABORATÓRIO DE APOIO
- CÂMARA ESCURA
- CLÍNICA
- DISCUSSÃO DE CASO

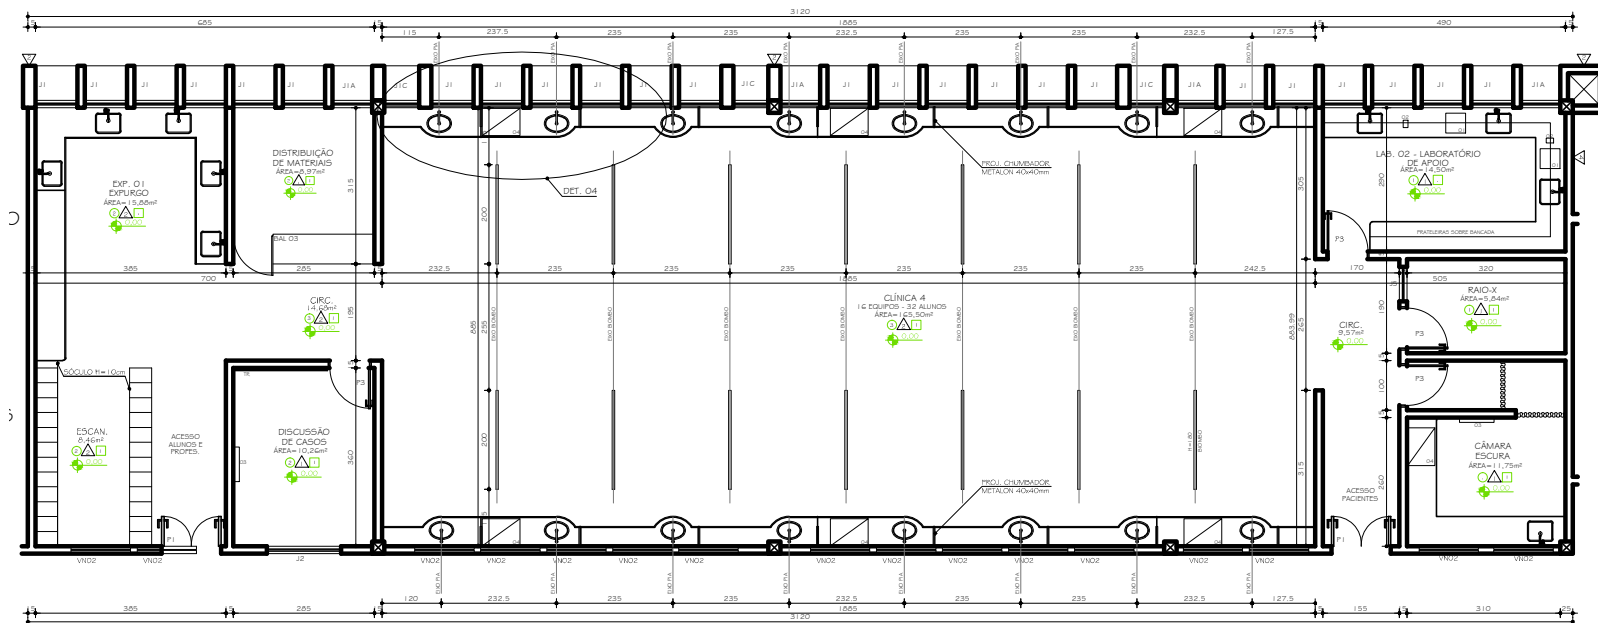


CLÍNICA 4
PLANTA
ESC. 1:50

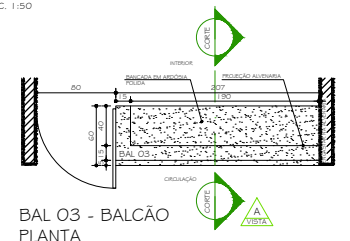

BAL 03 - BALCÃO
PLANTA
ESC. 1:25

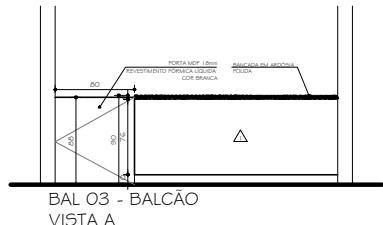


BAL 03 - BALCÃO
VISTA A
ESC. 1:25

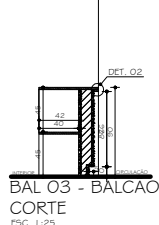

BAL 03 - BALCÃO
CORTE
ESC. 1:25




DETALHE 02
ESC. 1:5

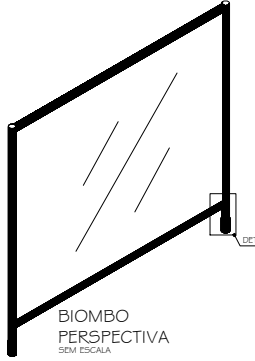


BIOMBO
PERSPECTIVA
SEM ESCALA




BIOMBO
PLANTA
ESC. 1:25

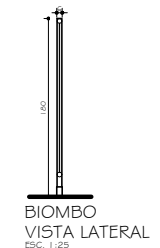


BIOMBO
VISTA LATERAL
ESC. 1:25

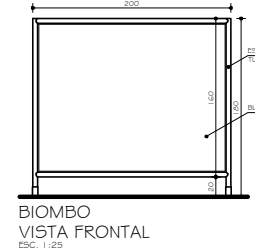


BIOMBO
VISTA FRONTAL
ESC. 1:25

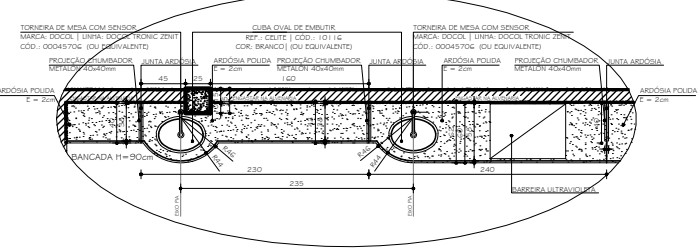


DETALHE 04 - PADRÃO BANCADAS
ESC. 1:25

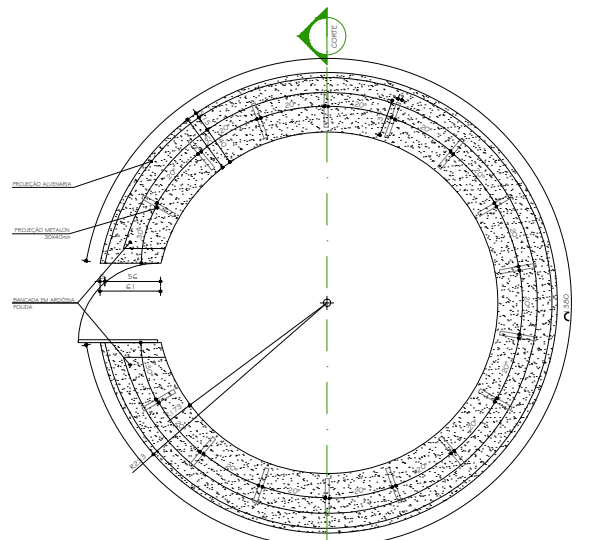


BAL 01 IGUAL BAL 02
INVERTIDO - BALCÃO
PLANTA
ESC. 1:25

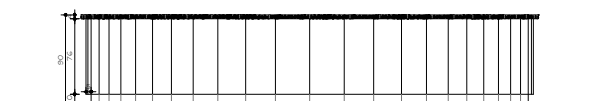

BAL 01 IGUAL BAL 02
INVERTIDO - BALCÃO
VISTA A
ESC. 1:25

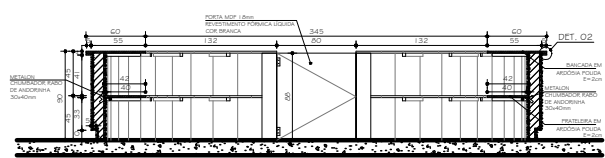

BAL 01 IGUAL BAL 02
INVERTIDO - BALCÃO
CORTE
ESC. 1:25

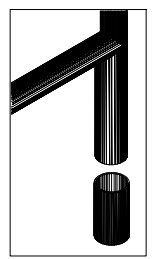

DETALHE 3
SEM ESCALA



DETALHE 02
ESC. 1:5

00	23.04.2010		DETALHAMENTO
1º	DATA	RESPONSÁVEL	REVISÃO DA REVISÃO
FASE:			
PROJETO ARQUITETÔNICO EXECUTIVO			
CONFERIR MEDIDAS NA OBRA			
OBSERVAÇÕES:			
ODONTOLOGIA CAMPUS DIAMANTINA			
RODOVIA MG 367, KM 583, Nº 5000 - ALTO DA JACUBA - DIAMANTINA/MG			
PROPRIETÁRIO:	UNIVERSIDADE FEDERAL DOS VALES DO JEUQUINHÔNIA E MUCURI	CRP:	16.886.31/50001-57
TÍTULO:			
CLÍNICA 3, CLÍNICA 4, BIOMBO, BAL 02 E 03 E DETALHE 02			
AUTOR PROJETO ARQUITETÔNICO / RBT:			
SEBASTIÃO DE OLIVEIRA LOPES CREA 66.437/D - MG			
DETALHAMENTO:			
TREC - TOMAZ RIGOTTO ENGENHARIA E CONSTRUÇÕES LTDA CREA 87.628/MG			
VERSÃO:	DATA:	AUTOCAD:	FOLHA:
VERSÃO 3	23.04.2010		48/81
ARQUIVO: UFVJM_DTA_ODONTO_ARQEX_V03F47-49_R00			