




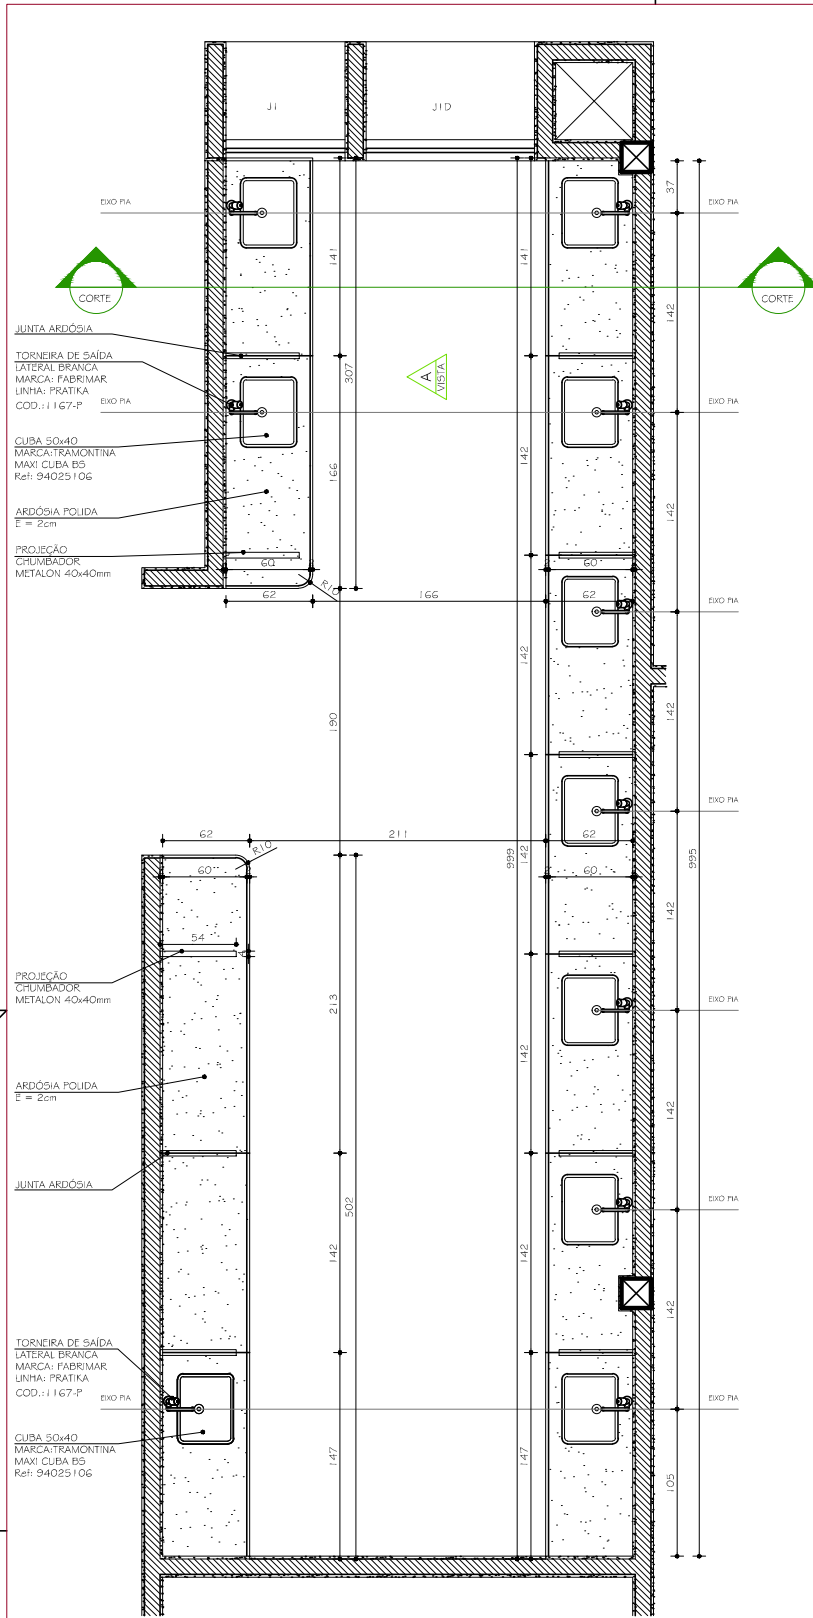


EXP. 02 IGUAL EXP. 03
PLANTA
ESC. 1:25

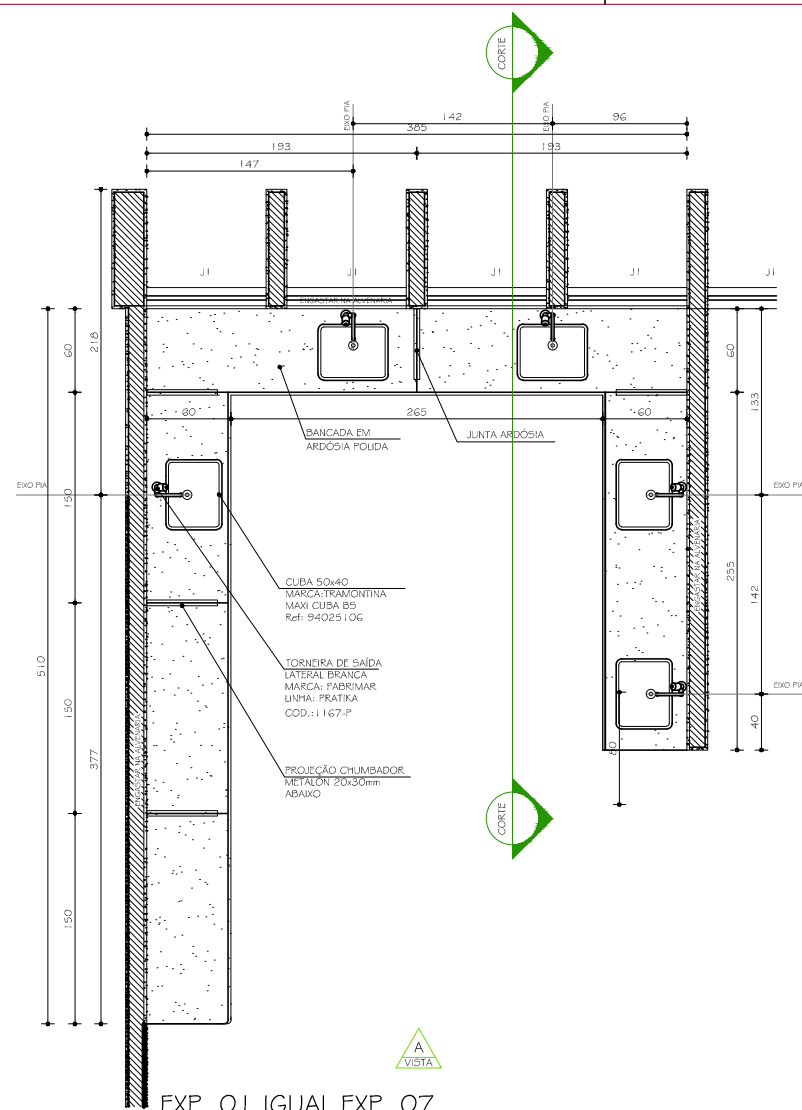


EXP. 01 IGUAL EXP. 07
PLANTA
ESC. 1:25

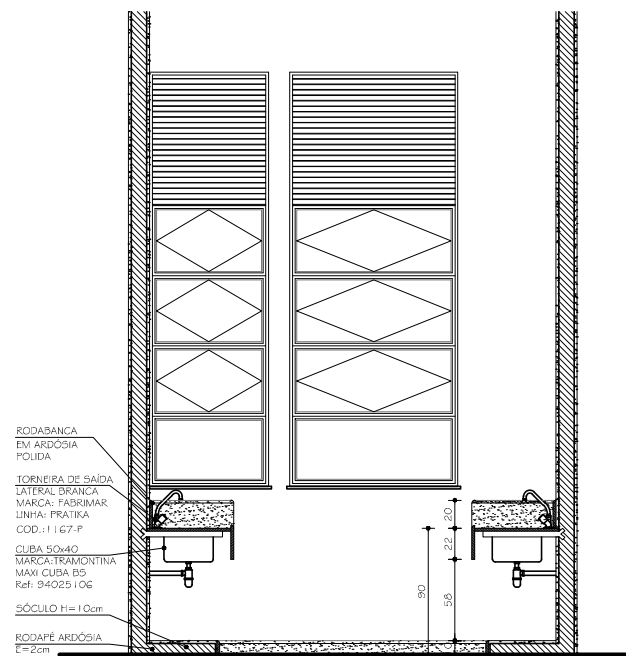


EXP. 02 IGUAL EXP. 03
CORTE
ESC. 1:25

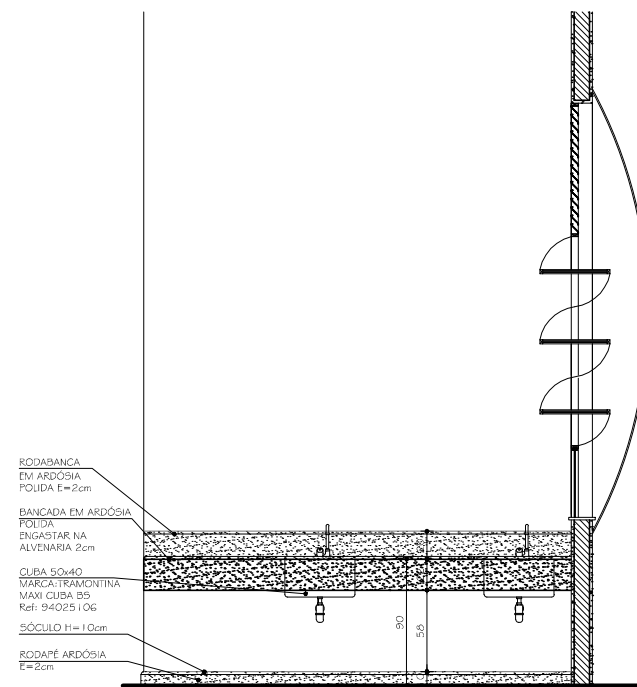

EXP. 02 IGUAL EXP. 03
VISTA A
ESC. 1:25

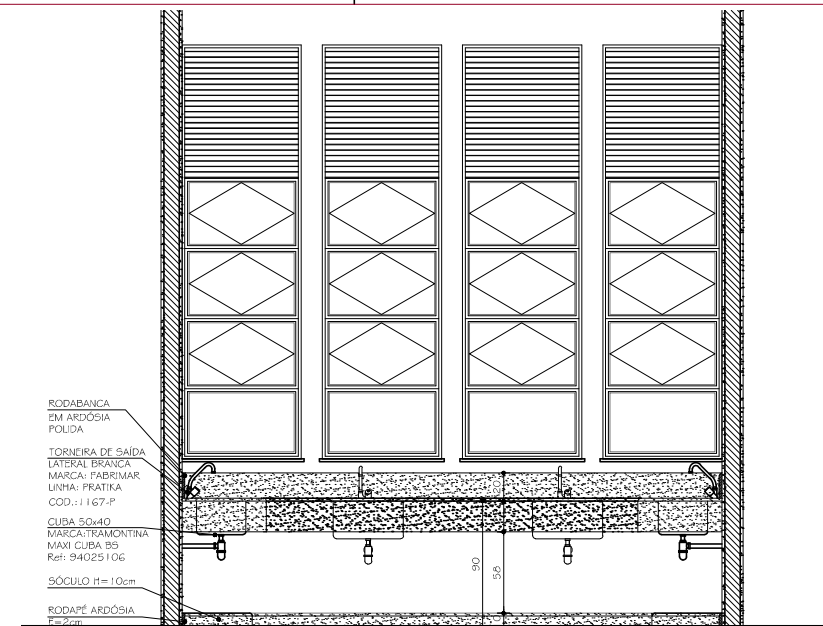

EXP. 01 IGUAL EXP. 07
VISTA A
ESC. 1:25

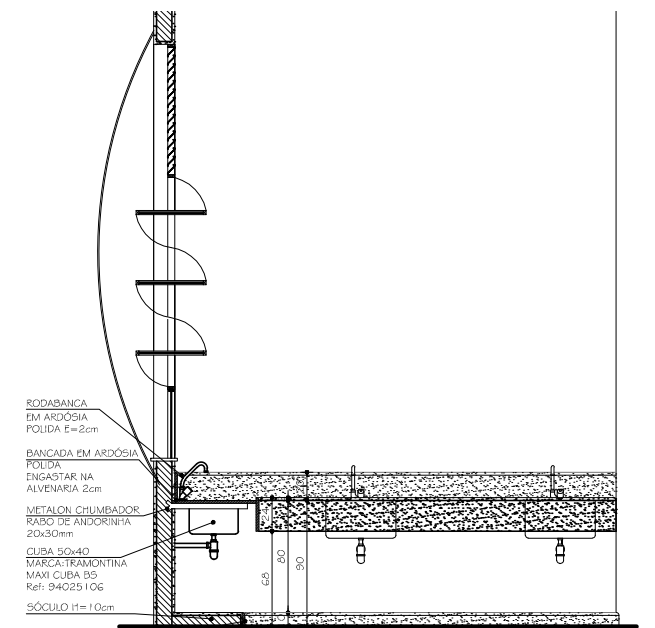

EXP. 01 IGUAL EXP. 07
CORTE
ESC. 1:25

00	23.04.2010		DETALHAMENTO
Nº	DATA	RESPONSÁVEL	DESCRIÇÃO DA REVISÃO:
FASE:			
PROJETO ARQUITETÔNICO EXECUTIVO			
OBSERVAÇÕES			
CONFERIR MEDIDAS NA OBRA			
ODONTOLOGIA CAMPUS DIAMANTINA			
RODOVIA MG 367, KM 583, Nº 5000 - ALTO DA JACUBA - DIAMANTINA/MG			
PROPRIETÁRIO:	UNIVERSIDADE FEDERAL DOS VALES DO JEQUITINHONHA E MUCURI	CNPJ	16.888.315/0001-57
TÍTULO			
CLÍNICA 1 E 2, BIOMBO, DETALHES 1, 2 E 3, CORTE PADRÃO BANCADAS, BAL 01, B01, B02, B03 E B04.			
AUTOR PROJETO ARQUITETÔNICO / RT:			
SEBASTIÃO DE OLIVEIRA LOPES CREA 66.437/D - MG			
DETALHAMENTO:			
TREC - TOMAZ RIGOTTO ENGENHARIA E CONSTRUÇÕES LTDA CREA 27.670 - MG			
VERSÃO:	DATA:	AUTOCAD:	FOLHA:
VERSÃO 3	23.04.2010		
ARQUIVO: UFVJM_DTA_ODONTO_ARQEX_VO3F51-52_R00			51/81