




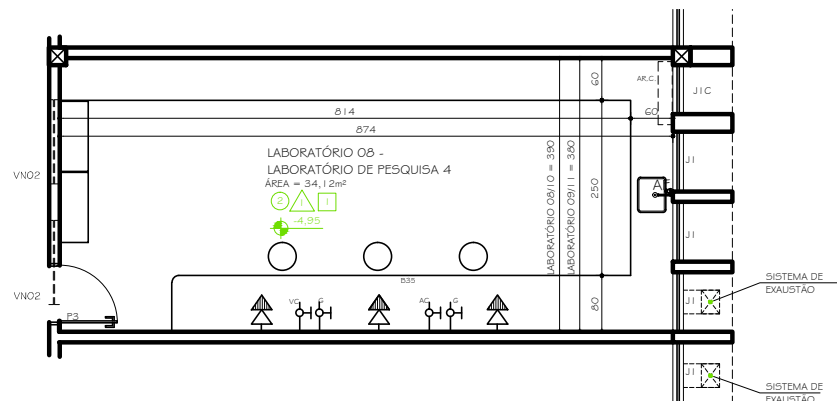


LABORATÓRIO 08/10 - LABORATÓRIO DE PESQUISA 4
IGUAL A LABORATÓRIO 09/11 INVERTIDOS
ESC. 1:50

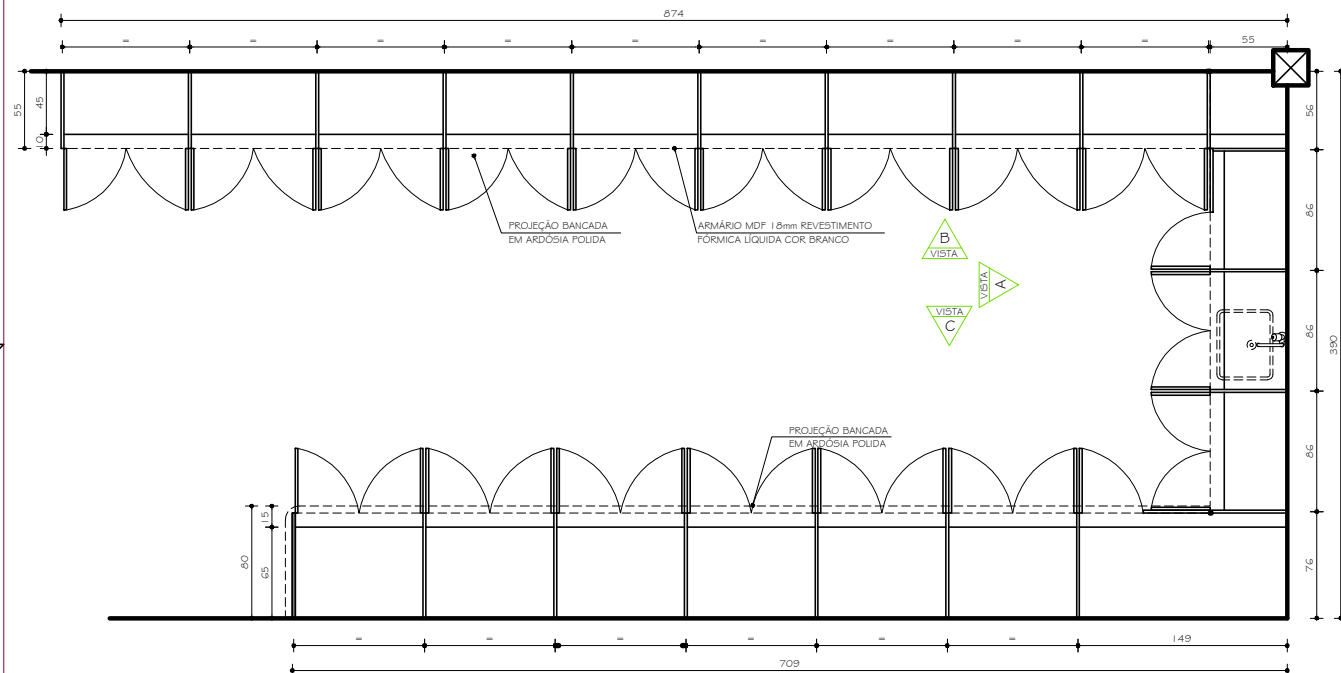


ARMÁRIO SOB BANCADA 35/37 IGUAL A
ARMÁRIO SOB BANCADA 36/38 INVERTIDOS
ESC. 1:25

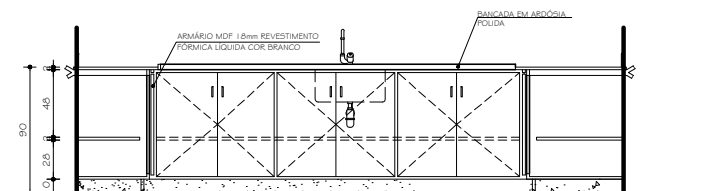


BANCADA - B35/ B37 E ARMÁRIO SOB BANCADA
IGUAL A BANCADA - B36/ B38 E ARMÁRIO SOB BANCADA
VISTA A
ESC. 1:25

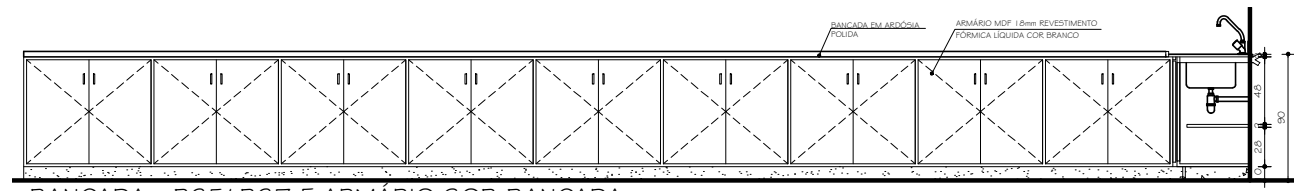


BANCADA - B35/ B37 E ARMÁRIO SOB BANCADA
IGUAL A BANCADA - B36/ B38 E ARMÁRIO SOB BANCADA
VISTA B
ESC. 1:25

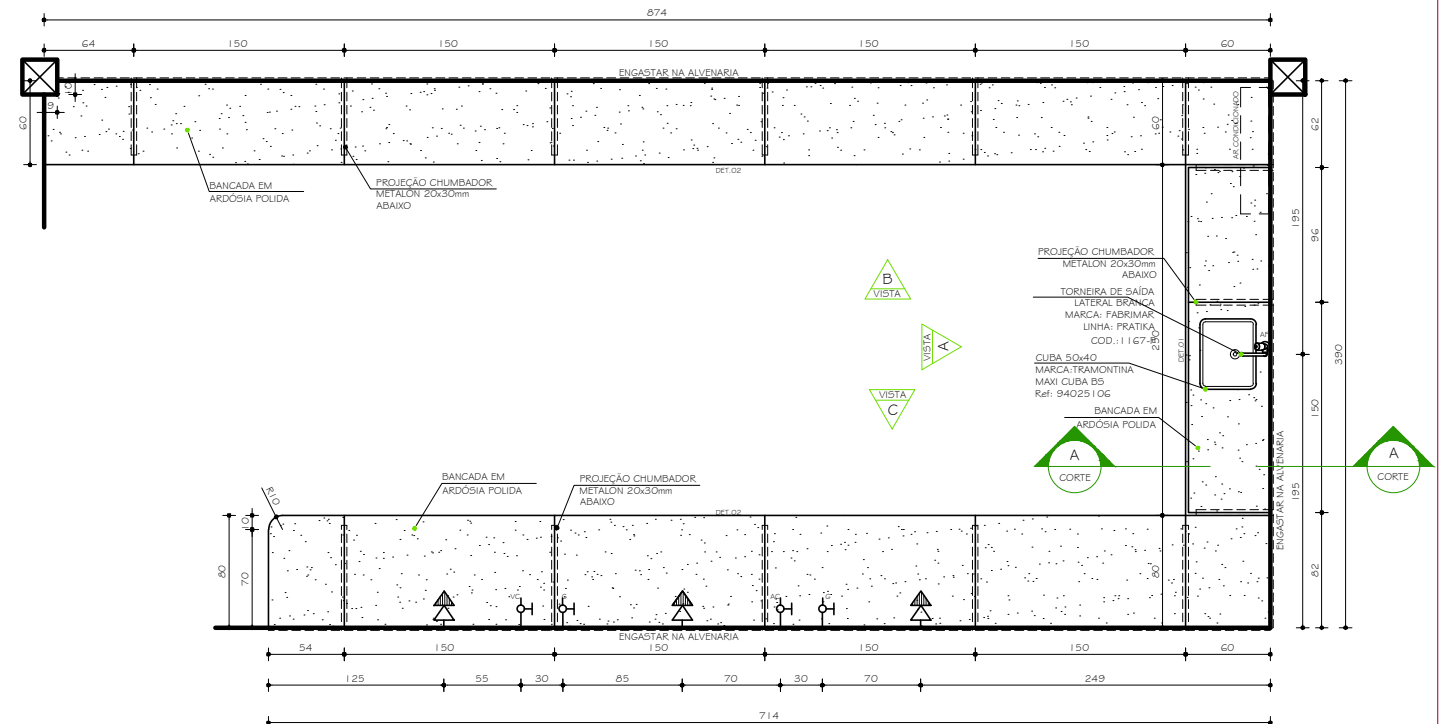

BANCADA 35/37 IGUAL A
BANCADA 36/38 INVERTIDAS
ESC. 1:25

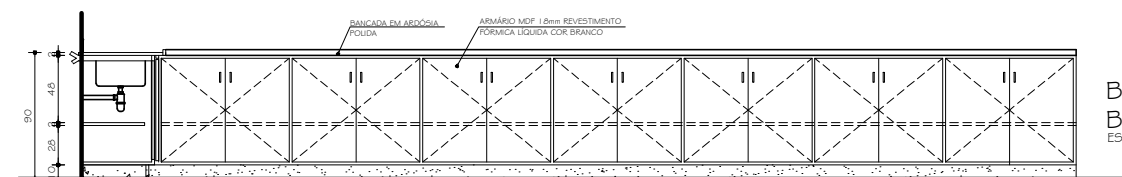

BANCADA - B08/ B10 E ARMÁRIO SOB BANCADA
IGUAL A BANCADA - B09/ B11 E ARMÁRIO SOB BANCADA
VISTA C
ESC. 1:25

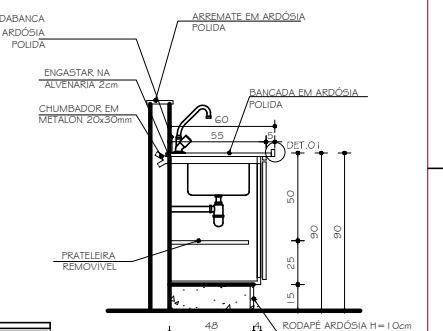

BANCADA - B35/ B37 IGUAL A
B36/ B38 INVERTIDA
ESC. 1:20

00	23.04.2010	DETALHAMENTO	
Nº	DATA	RESPONSÁVEL	DESCRIÇÃO DA REVISÃO:
FASE:			
PROJETO ARQUITETÔNICO EXECUTIVO			
OBSERVAÇÕES			
CONFERIR MEDIDAS NA OBRA			
ODONTOLOGIA CAMPUS DIAMANTINA			
RODOVIA MG 367, KM 583, Nº 5000 - ALTO DA JACUBA - DIAMANTINA/MG			
PROPRIETÁRIO:	UNIVERSIDADE FEDERAL DOS VALES DO JEQUITINHONHA E MUCURI		CNPJ 16.888.315/0001-57
TÍTULO			
DETALHAMENTO LABORATÓRIOS			
AUTOR PROJETO ARQUITETÔNICO / RT: SEBASTIÃO DE OLIVEIRA LOPES CREA 66.437/D - MG			
DETALHAMENTO: TREC - TOMAZ RIGOTTO ENGENHARIA E CONSTRUÇÕES LTDA CREA 27.670 - MG			
VERSÃO:	DATA:	AUTOCAD:	FOLHA:
VERSÃO 3	23.04.2010		55/81
ARQUIVO: UFVJM_DTA_ODONTO_ARQEX_VO3F53-56_R00			