


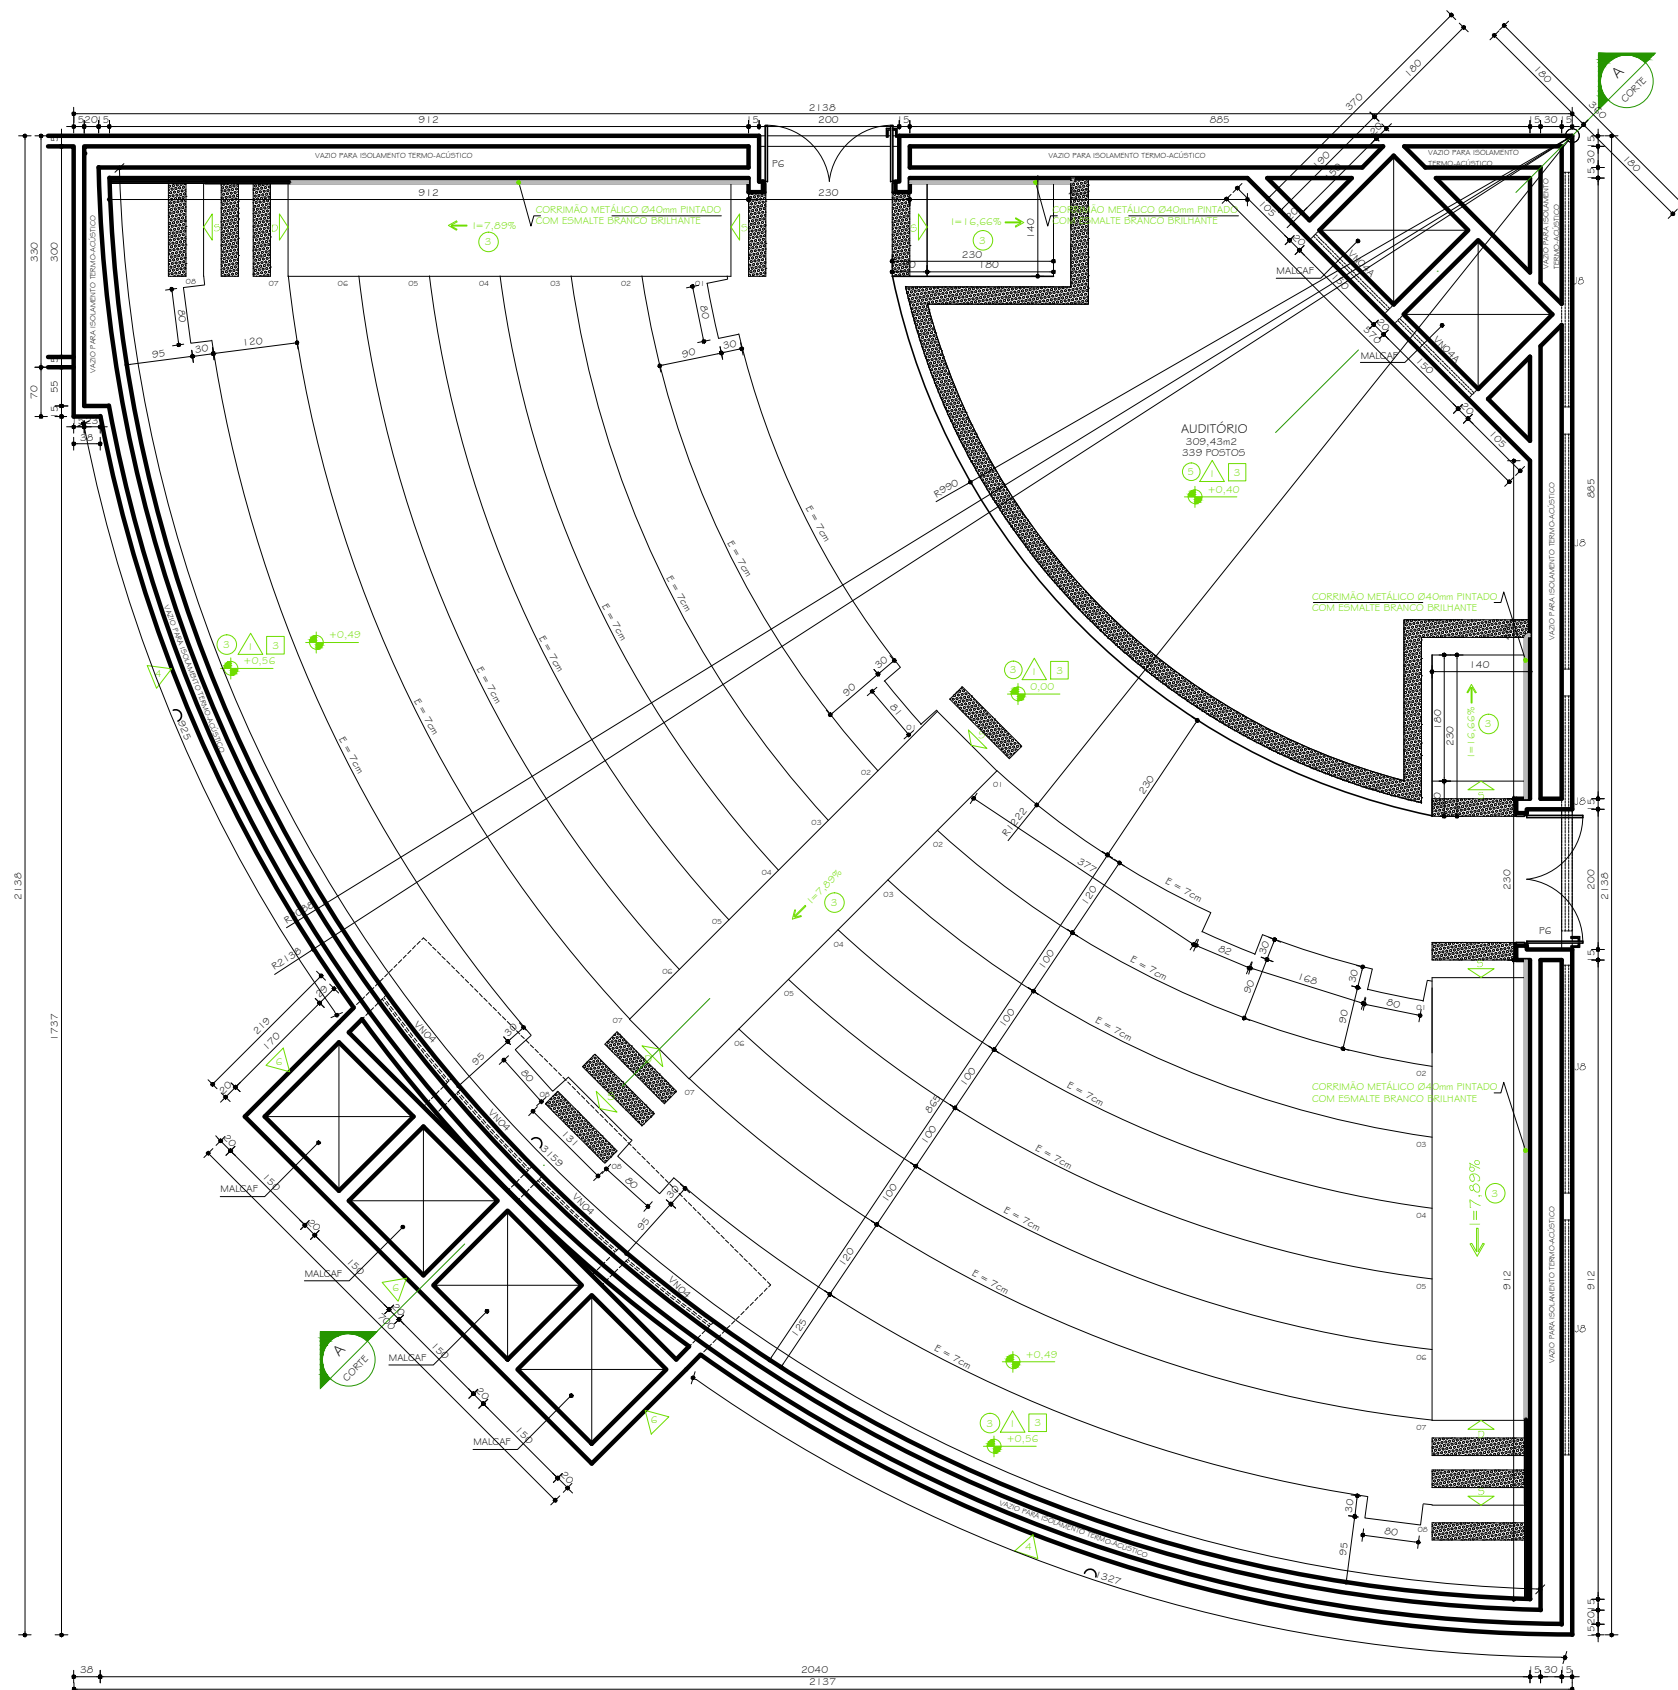

AUDITÓRIO
PLANTA
ESC. 1:50

00	23.04.2010			DETALHAMENTO	
Nº	DATA	RESPONSÁVEL		DESCRIÇÃO DA REVISÃO	
FASE:					
PROJETO ARQUITETÔNICO EXECUTIVO					
OBSERVAÇÕES					
CONFERIR MEDIDAS NA OBRA					
ODONTOLOGIA CAMPUS DIAMANTINA RODOVIA MG 367, KM 583, Nº 5000 - ALTO DA JACUBA - DIAMANTINA/MG					 UFVJM
PROPRIETÁRIO:	UNIVERSIDADE FEDERAL DOS VALES DO JEQUITINHONHA E MUCURI			CNPJ 16.888.315/0001-57	
TÍTULO					
AUDITÓRIO - PLANTA					
AUTOR PROJETO ARQUITETÔNICO / RT:					
SEBASTIÃO DE OLIVEIRA LOPES CREA 66.437/D - MG					
DETALHAMENTO:					
TREC - TOMAZ RIGOTTO ENGENHARIA E CONSTRUÇÕES LTDA CREA 27.670 - MG					
VERSÃO:	DATA:	AUTOCAD:		FOLHA:	
VERSÃO 3	23.04.2010			57/81	
ARQUIVO: UFVJM_DTA_ODONTO_ARQEX_VO3F57-58_R00					