



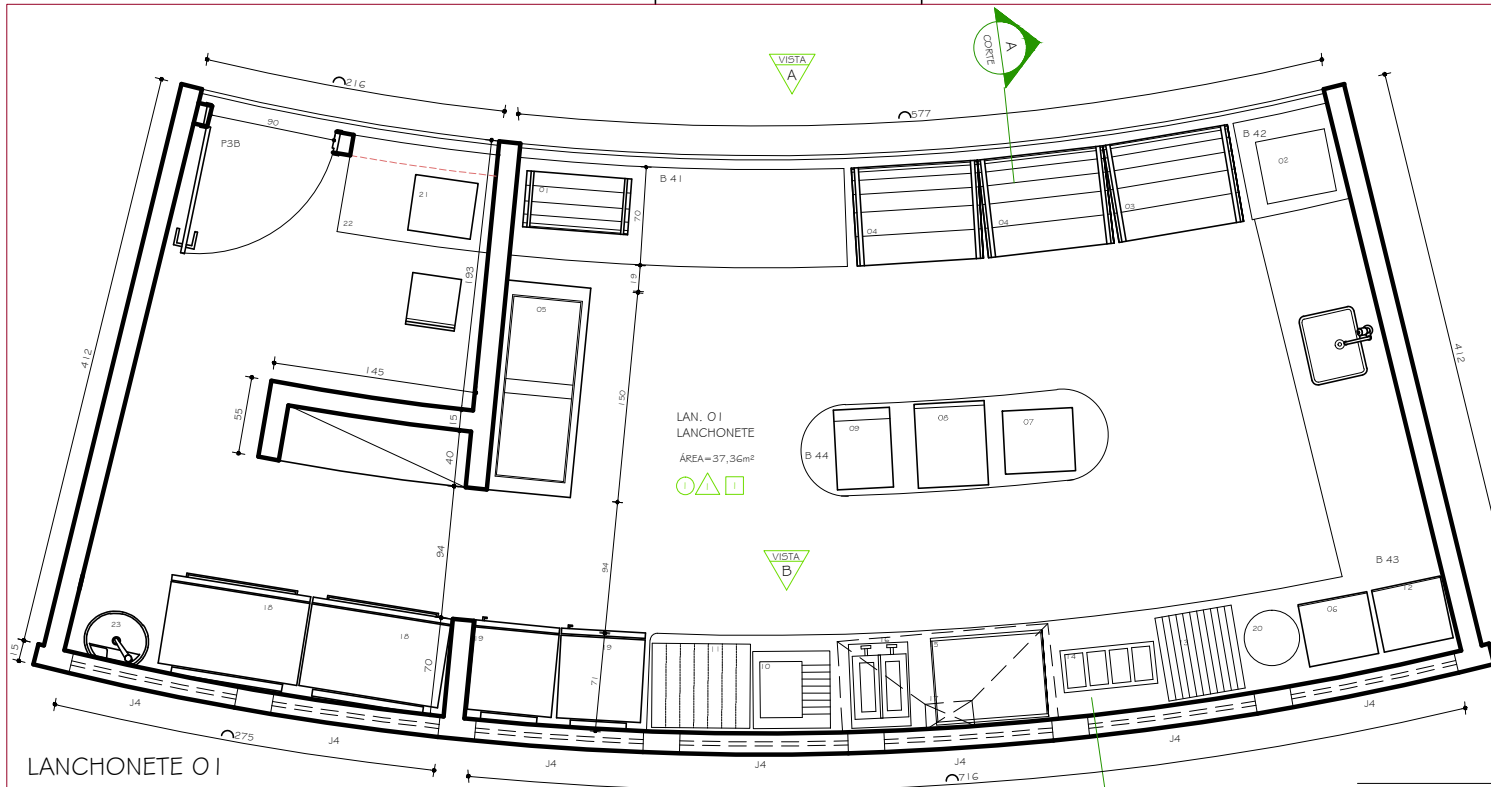


LANCHONETE O1 PLANTA LAYOUT

- LEGENDA:
- 01 - ESTUFA 40x75
 - 02 - BALCÃO FRIGORÍFICO 115x60x65
 - 03 - EXPOSITOR QUENTE
 - 04 - EXPOSITOR FRIO
 - 05 - FREEZER SORVETE
 - 06 - FORNO ELÉTRICO
 - 07 - REFRIGERADOR
 - 08 - DANUP
 - 09 - POSTMIX
 - 10 - BATATA FRITA
 - 11 - RAMPA DE SANDUICHE
 - 12 - FORNO MICROONDAS
 - 13 - HOT DOG
 - 14 - PREPARO SANDUICHES
 - 15 - CHAPFA SANDUICHEIRA
 - 16 - FRITADEIRA
 - 17 - COIFA
 - 18 - FREEZER HORIZONTAL
 - 19 - FREEZER VERTICAL
 - 20 - CAFÉ
 - 21 - MÁQUINA REGISTRADORA
 - 22 - CAIXA
 - 23 - LAVADO DE HIGIENIZAÇÃO

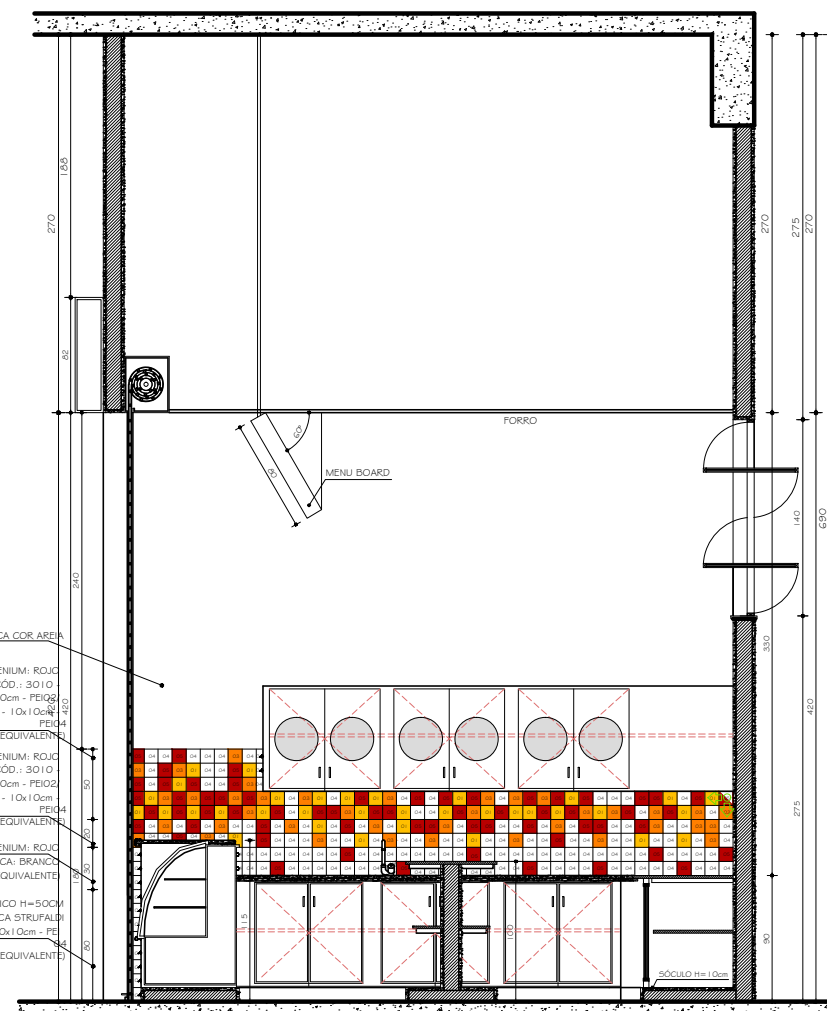


LANCHONETE O1
CORTE AA
ESC. 1:25

LEGENDA	
01	CERÂMICA STRUFALDI LINHA SELENIUM: AMARELO COD.: 3010 - 10x10cm - PEI02 (OU EQUIVALENTE)
03	CERÂMICA STRUFALDI LINHA SELENIUM: NARANJA COD.: 3020 - 10x10cm - PEI02 (OU EQUIVALENTE)
04	CERÂMICA STRUFALDI LINHA ECONÔMICA: BRANCO GELO COD.: 1090 - 10x10cm - PEI 04 (OU EQUIVALENTE)
05	CERÂMICA STRUFALDI LINHA IBÉRICA: PISCINA COD.: 1040 - 10x10cm - PEI03 (OU EQUIVALENTE)

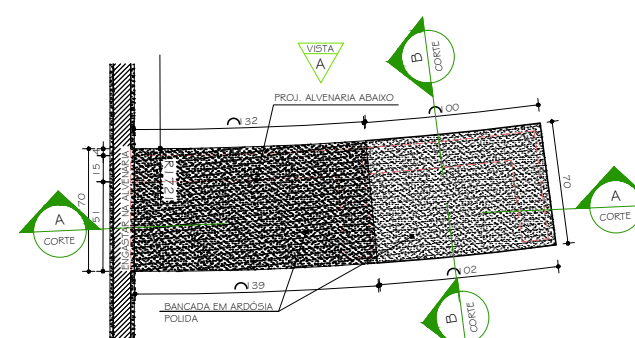


BANCADA B4 I
PLANTA
ESC. 1:20

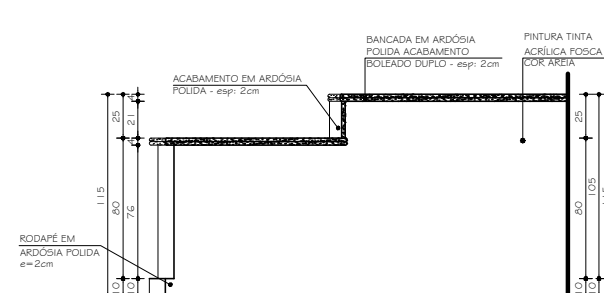


BANCADA B4 I
VISTA A
ESC. 1:20



LANCHONETE O1
VISTA A
ESC. 1:25

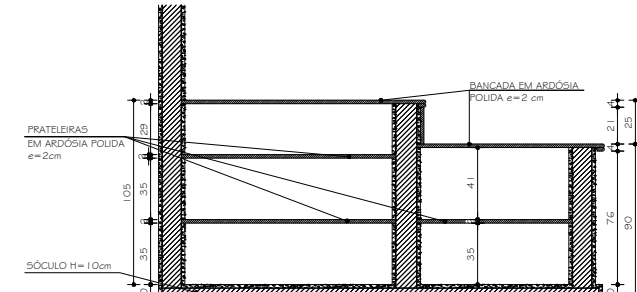

BANCADA B4 I
CORTE AA
ESC. 1:20

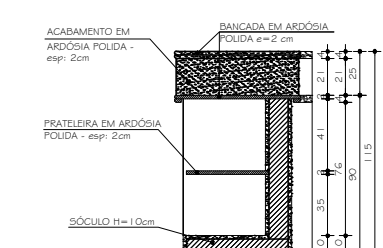

BANCADA B4 I
CORTE BB
ESC. 1:20

00	23.04.2010		DETALHAMENTO
Nº	DATA	RESPONSÁVEL	DESCRIÇÃO DA REVISÃO:
FASE: PROJETO ARQUITETÔNICO EXECUTIVO			
OBSERVAÇÕES: CONFERIR MEDIDAS NA OBRA			
ODONTOLOGIA CAMPUS DIAMANTINA RODOVIA MG 367, KM 583, Nº 5000 - ALTO DA JACUBA - DIAMANTINA/MG			
PROPRIETÁRIO:	UNIVERSIDADE FEDERAL DOS VALES DO JEQUITINHONHA E MUCURI	CNPJ	16.888.315/0001-57
TÍTULO: LAN O1: PLANTA, CORTE AA E VISTA AA. B1 2: PLANTA, CORTE AA, BB E VISTA A.			
AUTOR PROJETO ARQUITETÔNICO / RT: SEBASTIÃO DE OLIVEIRA LOPES CREA 66.437/D - MG			
DETALHAMENTO: TREC - TOMAZ RIGOTTO ENGENHARIA E CONSTRUÇÕES LTDA CREA 27.670 - MG			
VERSÃO: 3	DATA: 23.04.2010	AUTOCAD:	FOLHA: 59/81
ARQUIVO: UFVJM_DTA_ODONTO_ARQEX_V03F59-60_R00			