




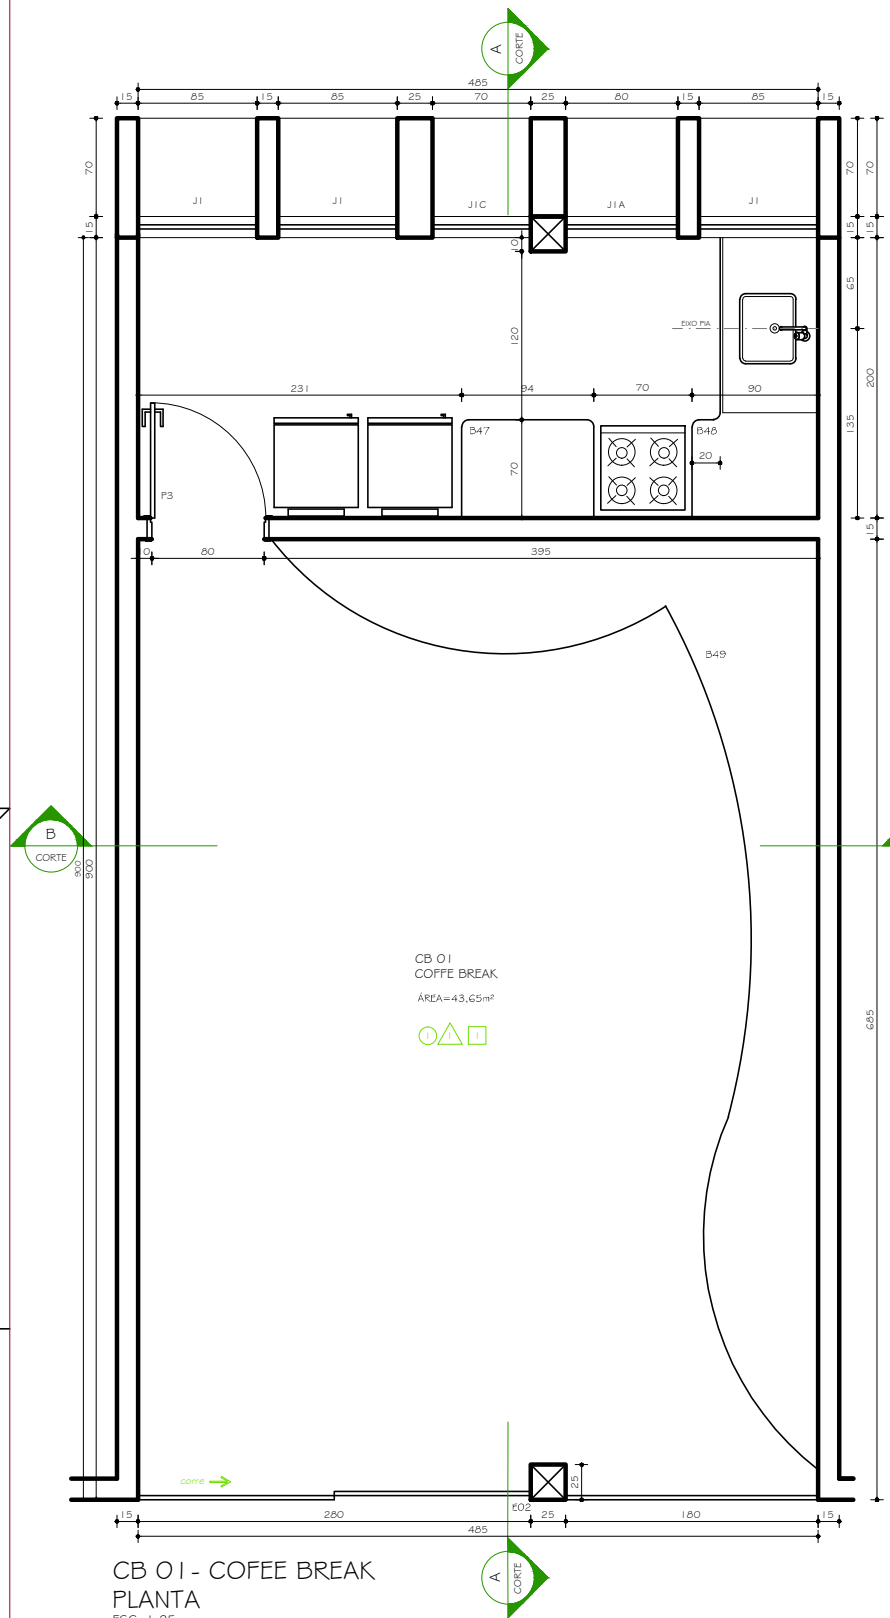

CB 01 - COFFEE BREAK
PLANTA
ESC. 1:25

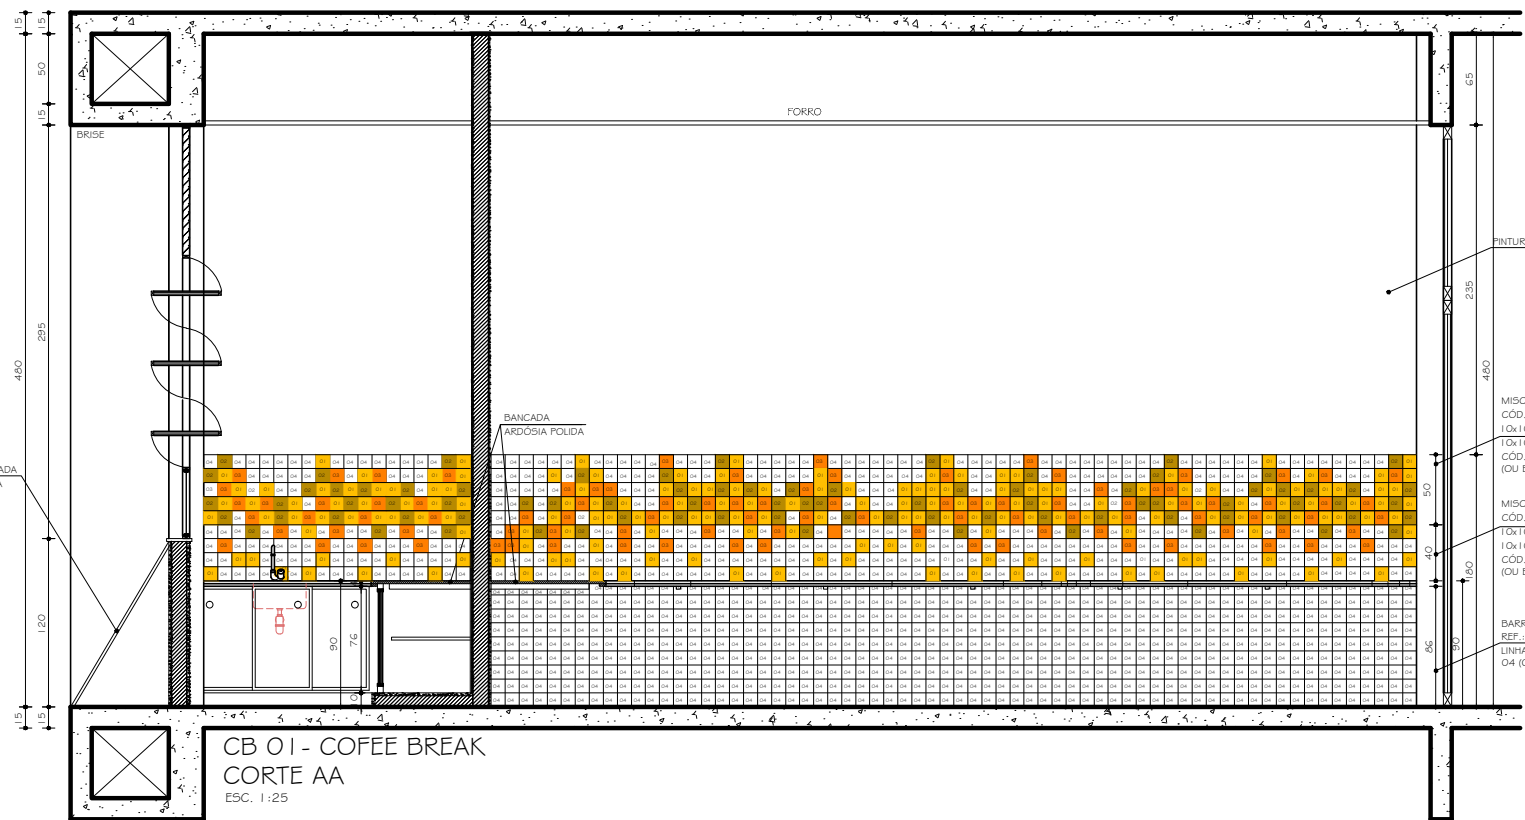

- PINTURA TINTA ACRÍLICA FOSCA COR AREIA
- MISCELÂNEA DE CERÂMICA STRUFALDI LINHA SELENIUM: AMARILLO
CÓD.: 3010 - 10x10cm - PEI02 / NARANJA CÓD.: 3020 -
10x10cm - PEI02 / LINHA IBÉRICA: MOSTAZA CÓD.: 1120 -
10x10cm - PEI02 / LINHA ECONÔMICA: BRANCO GELO
CÓD.: 1090 - 10x10cm - PEI04
(OU EQUIVALENTE)
- MISCELÂNEA DE CERÂMICA STRUFALDI LINHA SELENIUM: AMARILLO
CÓD.: 3010 - 10x10cm - PEI02 / NARANJA CÓD.: 3020 -
10x10cm - PEI02 / LINHA IBÉRICA: MOSTAZA CÓD.: 1120 -
10x10cm - PEI02 / LINHA ECONÔMICA: BRANCO GELO
CÓD.: 1090 - 10x10cm - PEI04
(OU EQUIVALENTE)
- BARRADO CERÂMICO H=50CM
REF.: CERÂMICA STRUFALDI
LINHA ECONÔMICA: BRANCO GELO CÓD.: 1090 - 10x10cm - PEI
04 (OU EQUIVALENTE)

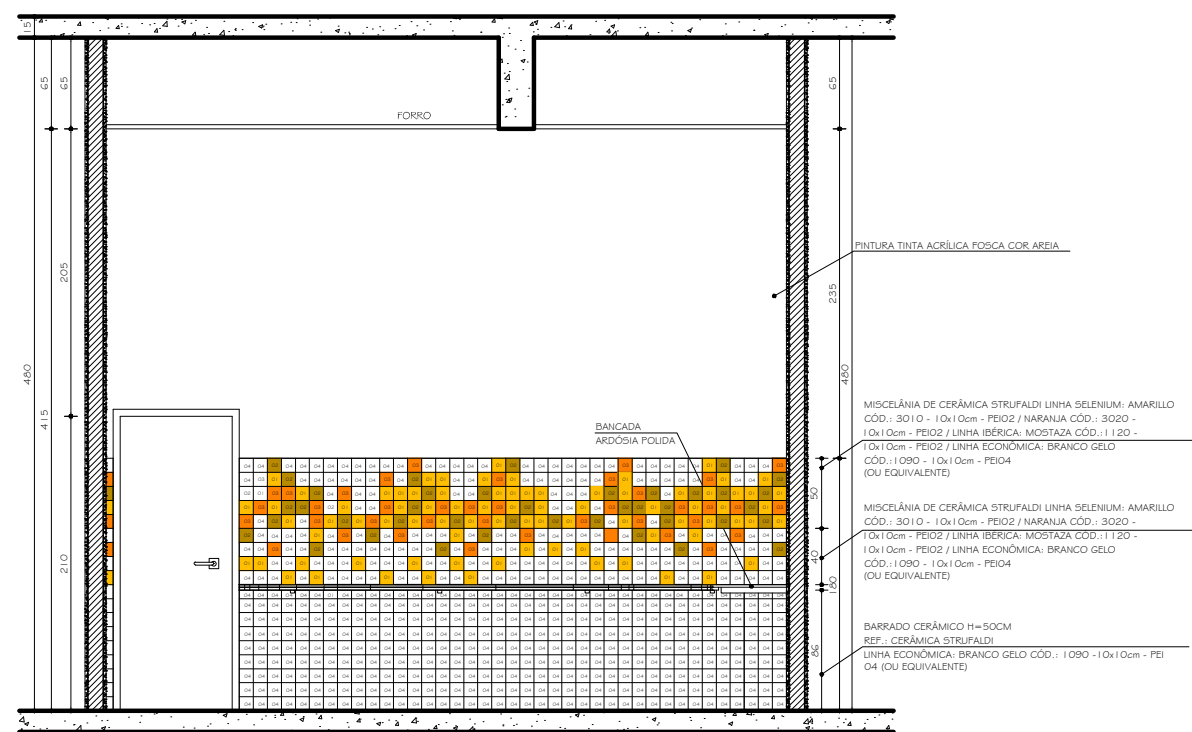

CB 01 COFFEE BREAK
CORTE BB
ESC. 1:25

LEGENDA	
01	CERÂMICA STRUFALDI LINHA SELENIUM: AMARILLO CÓD.: 3010 - 10x10cm - PEI02 (OU EQUIVALENTE)
02	CERÂMICA STRUFALDI LINHA IBÉRICA: MOSTAZA CÓD.: 1120 - 10x10cm - PEI02 (OU EQUIVALENTE)
03	CERÂMICA STRUFALDI LINHA SELENIUM: NARANJA CÓD.: 3020 - 10x10cm - PEI02 (OU EQUIVALENTE)
04	CERÂMICA STRUFALDI LINHA ECONÔMICA: BRANCO GELO CÓD.: 1090 - 10x10cm - PEI 04 (OU EQUIVALENTE)

00	23.04.2010		DETALHAMENTO		
Nº	DATA	RESPONSÁVEL	DESCRIÇÃO DA REVISÃO:		
FASE: PROJETO ARQUITETÔNICO EXECUTIVO					
OBSERVAÇÕES: CONFERIR MEDIDAS NA OBRA					
ODONTOLOGIA CAMPUS DIAMANTINA		RODOVIA MG 367, KM 583, Nº 5000 - ALTO DA JACUBA - DIAMANTINA/MG			
PROPRIETÁRIO: UNIVERSIDADE FEDERAL DOS VALES DO JEQUITINHONHA E MUCURI		CNPJ 16.888.315/0001-57			
TÍTULO CB 01 - COFFEE BREAK: PLANTA, CORTE AA E CORTE BB					
AUTOR PROJETO ARQUITETÔNICO / RT: SEBASTIÃO DE OLIVEIRA LOPES CREA 66.437/D - MG					
DETALHAMENTO: TREC - TOMAZ RIGOTTO ENGENHARIA E CONSTRUÇÕES LTDA CREA 27.670 - MG					
VERSÃO: 3	DATA: 23.04.2010	AUTOCAD:	FOLHA: 62/81		
ARQUIVO: UFVJM_DTA_ODONTO_ARQEX_VO3F62-63_R00					