
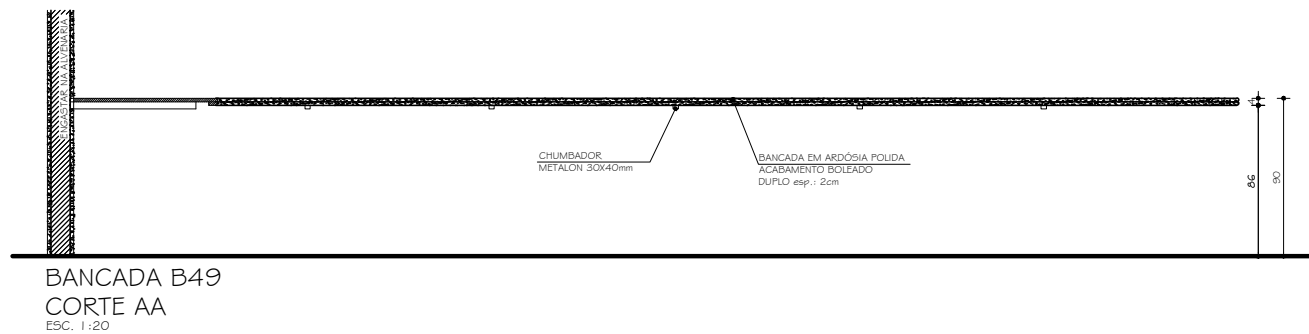
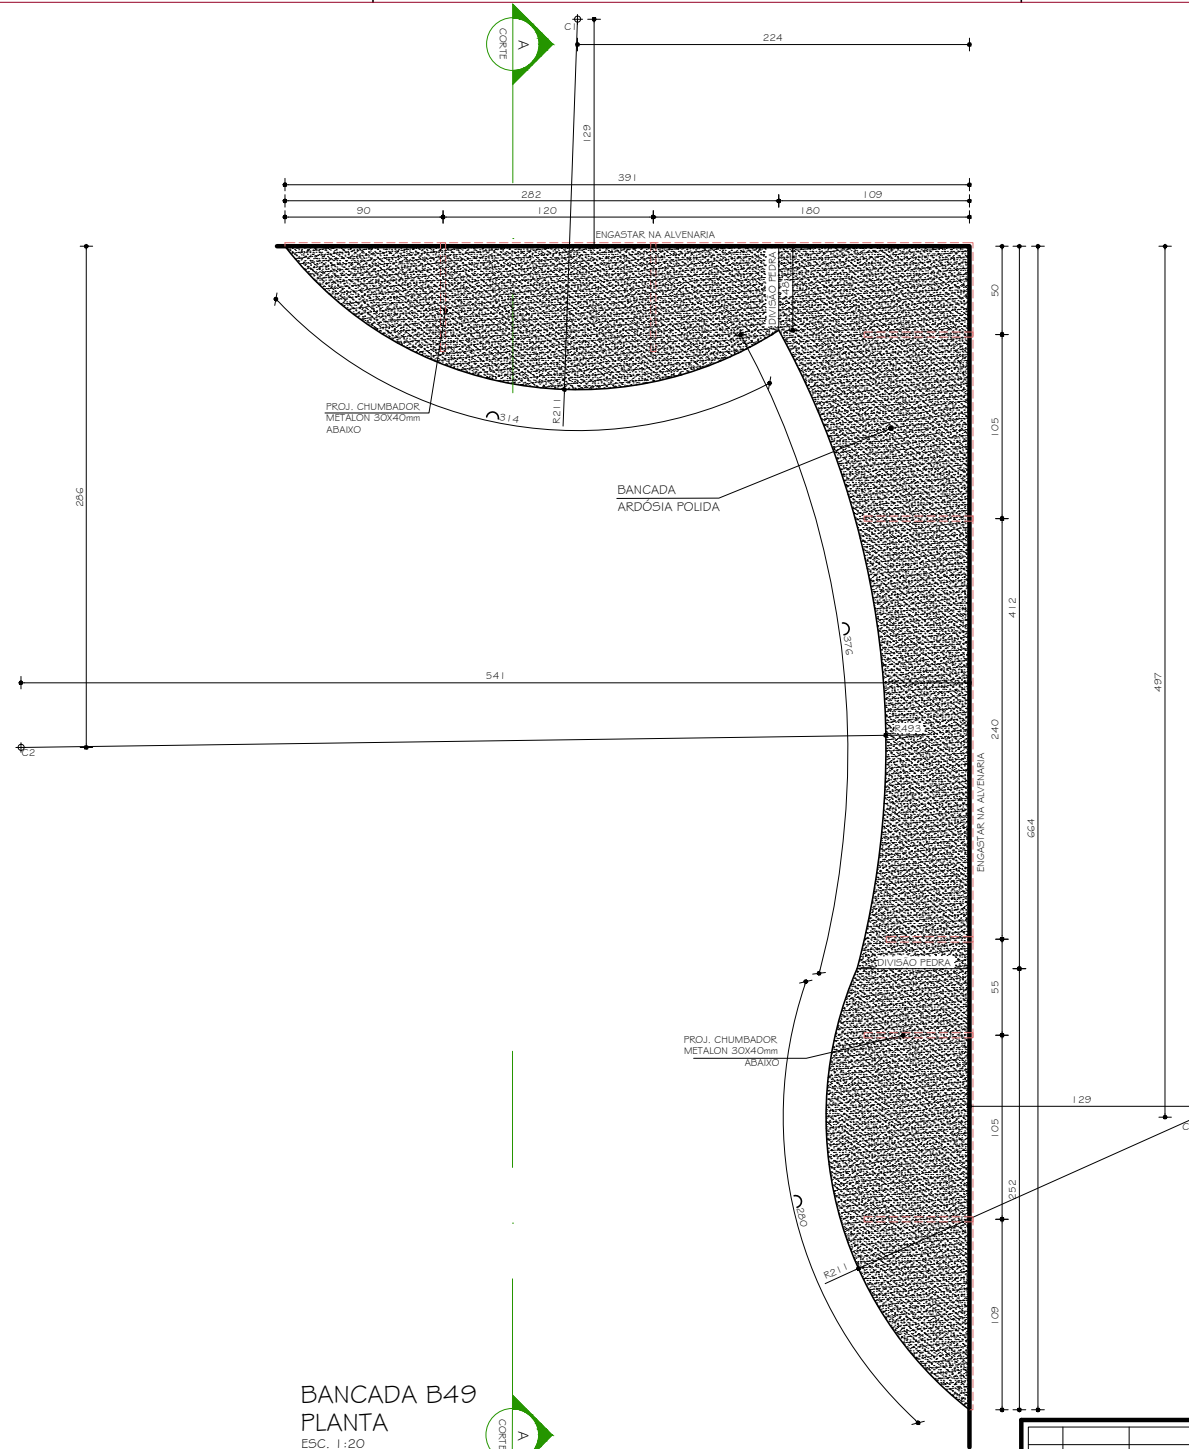
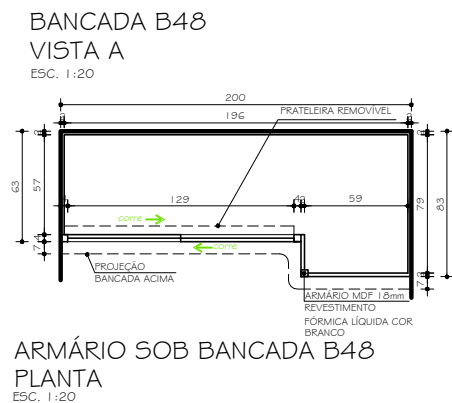
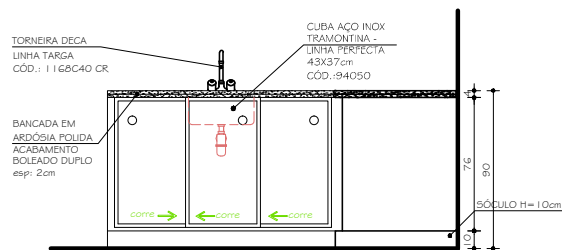
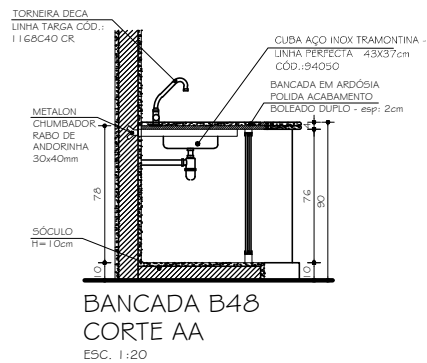
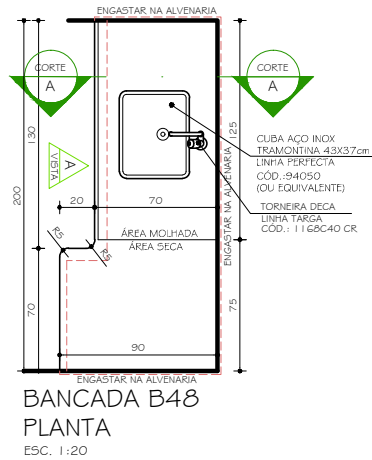
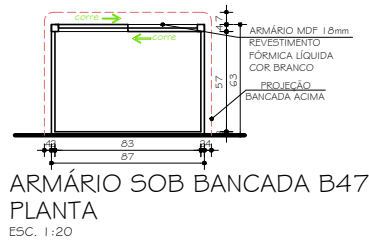
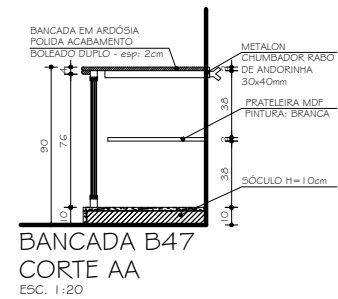
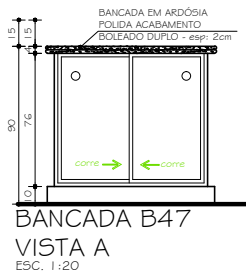


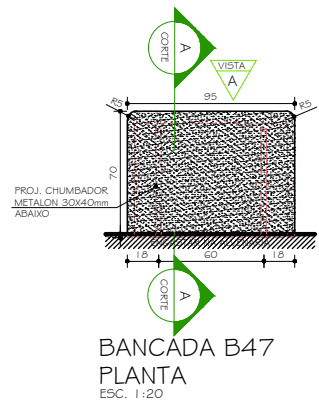

00	23.04.2010	DETALHAMENTO
Nº	DATA	RESPONSÁVEL
FASE:		
PROJETO ARQUITETÔNICO EXECUTIVO		
OBSERVAÇÕES		
CONFERIR MEDIDAS NA OBRA		
ODONTOLOGIA		
CAMPUS DIAMANTINA		
RODOVIA MG 367, KM 583, Nº 5000 - ALTO DA JACUBA - DIAMANTINA/MG		
PROPRIETÁRIO:	UNIVERSIDADE FEDERAL DOS VALES DO JEQUITINHONHA E MUCURI	CNPJ 16.888.315/0001-57
TÍTULO		
BANCADAS B16, B17 E B18: PLANTA, CORTE E VISTAS. ARMÁRIOS SOB BANCADAS		
AUTOR PROJETO ARQUITETÔNICO / RT:		
SEBASTIÃO DE OLIVEIRA LOPES		
CREA 66.437/D - MG		
DETALHAMENTO:		
TREC - TOMAZ RIGOTTO ENGENHARIA E CONSTRUÇÕES LTDA		
VERSÃO:	DATA:	AUTOCAD:
VERSÃO 3	23.04.2010	
ARQUIVO: UFVJM_DTA_ODONTO_ARQEX_VO3F62-63_R00		FOLHA:
		63/81