
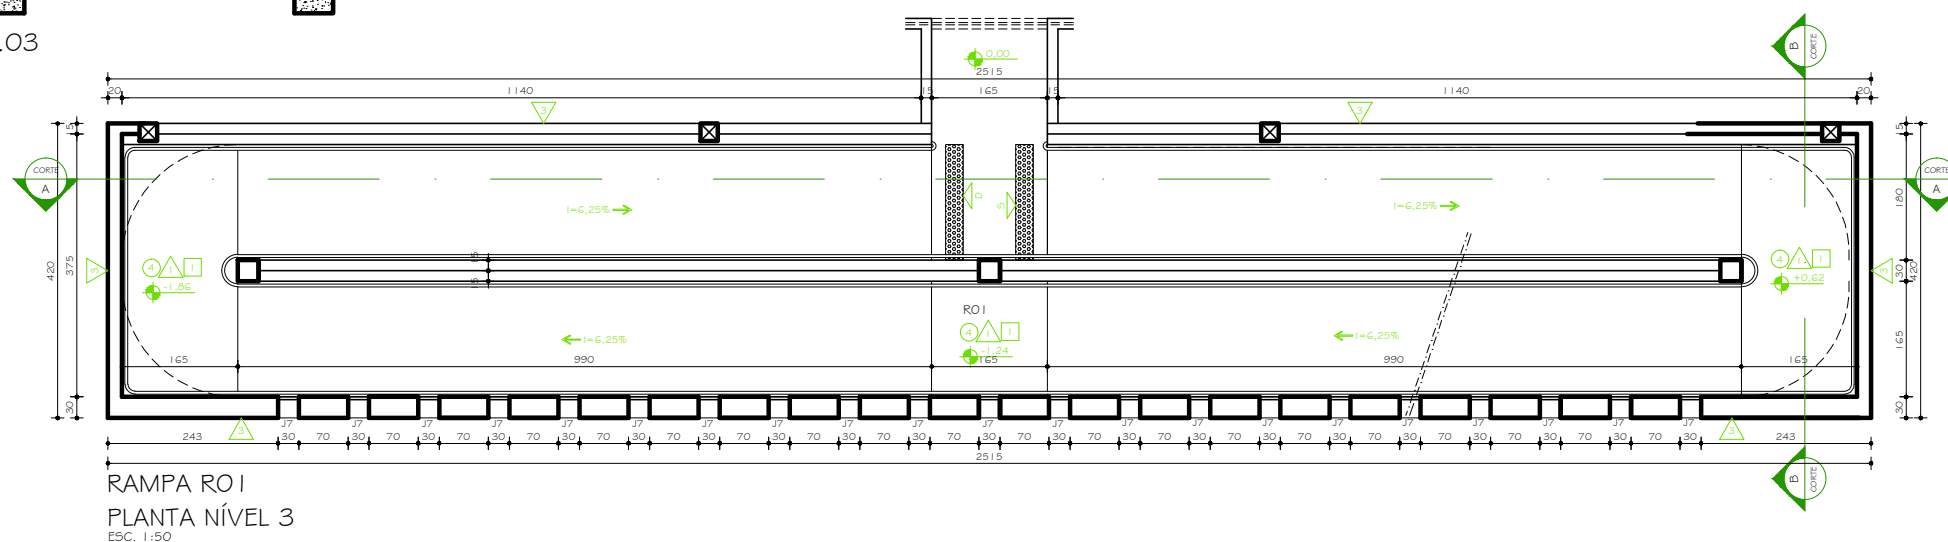
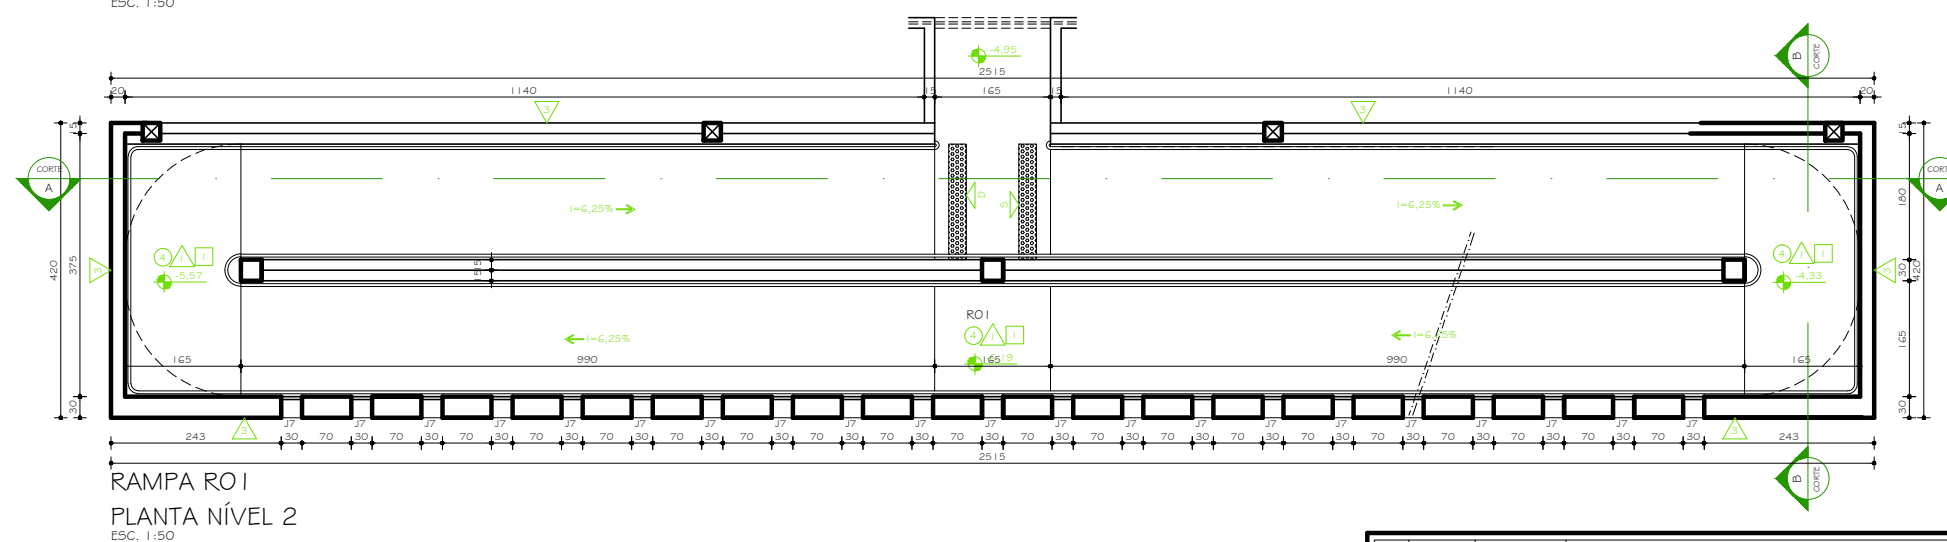
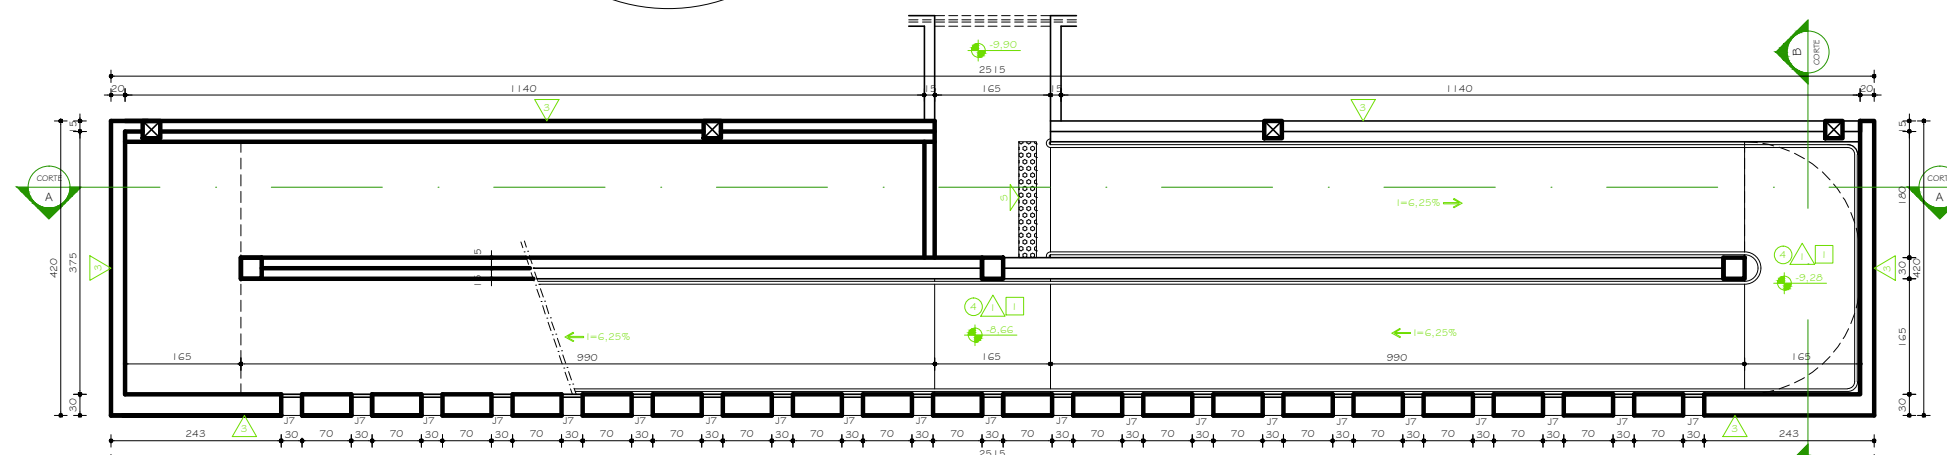
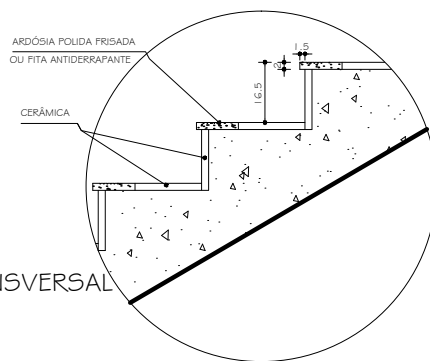
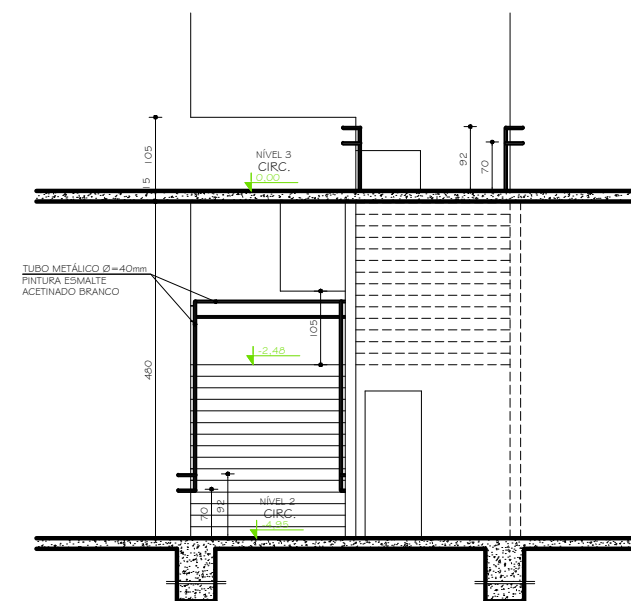


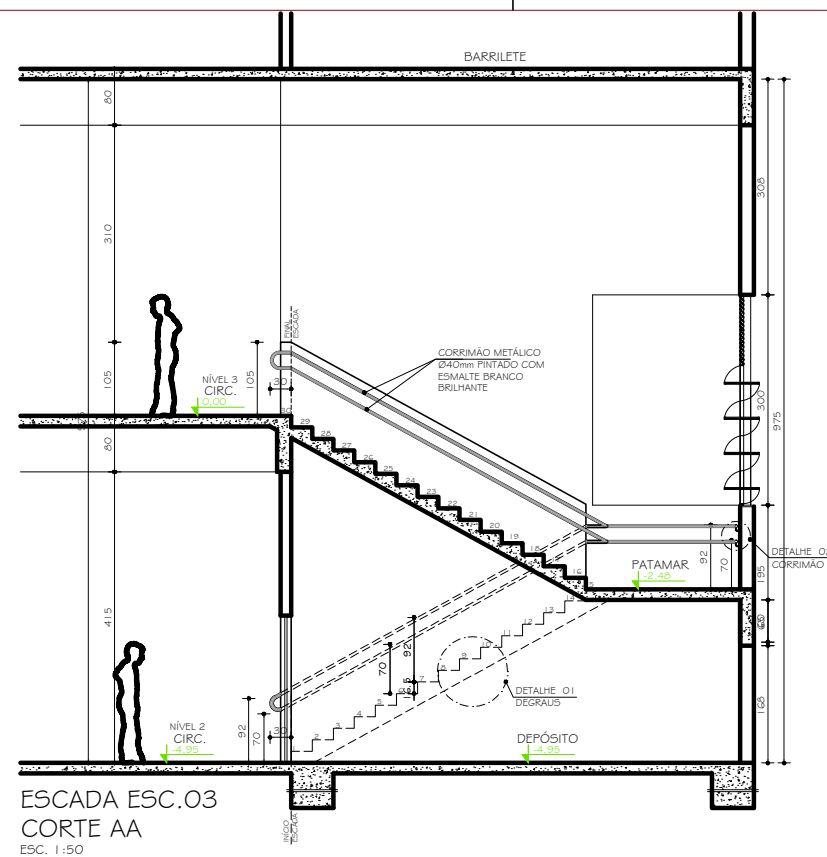

00	23.04.2010	DETALHAMENTO		
Nº.	DATA	RESPONSÁVEL	DESCRIÇÃO DA REVISÃO:	
FASE:				
PROJETO ARQUITETÔNICO EXECUTIVO				
OBSERVAÇÕES				
CONFERIR MEDIDAS NA OBRA				
ODONTOLOGIA CAMPUS DIAMANTINA				
RODOVIA MG 367, KM 583, Nº 5000 - ALTO DA JACUBA - DIAMANTINA/MG				
PROPRIETÁRIO:	UNIVERSIDADE FEDERAL DOS VALES DO JEQUITINHONHA E MUCURI		CNPJ	16.888.315/0001-57
TÍTULO				
ESCADA ESC.03: CORTE AA / VISTA A / DETALHE O I / DETALHE O2. RAMPA RO I : PLANTAS				
AUTOR PROJETO ARQUITETÔNICO / RT:				
SEBASTIÃO DE OLIVEIRA LOPES CREA 66.437/D - MG				
DETALHAMENTO:				
TREC - TOMAZ RIGOTTO ENGENHARIA E CONSTRUÇÕES LTDA CREA 27.670 - MG				
VERSÃO:	DATA:	AUTOCAD:	FOLHA:	
VERSÃO 3	23.04.2010			
ARQUIVO: UFVJM_DTA_ODONTO_ARGEX_V03F64-GG_R00				
65/81				