




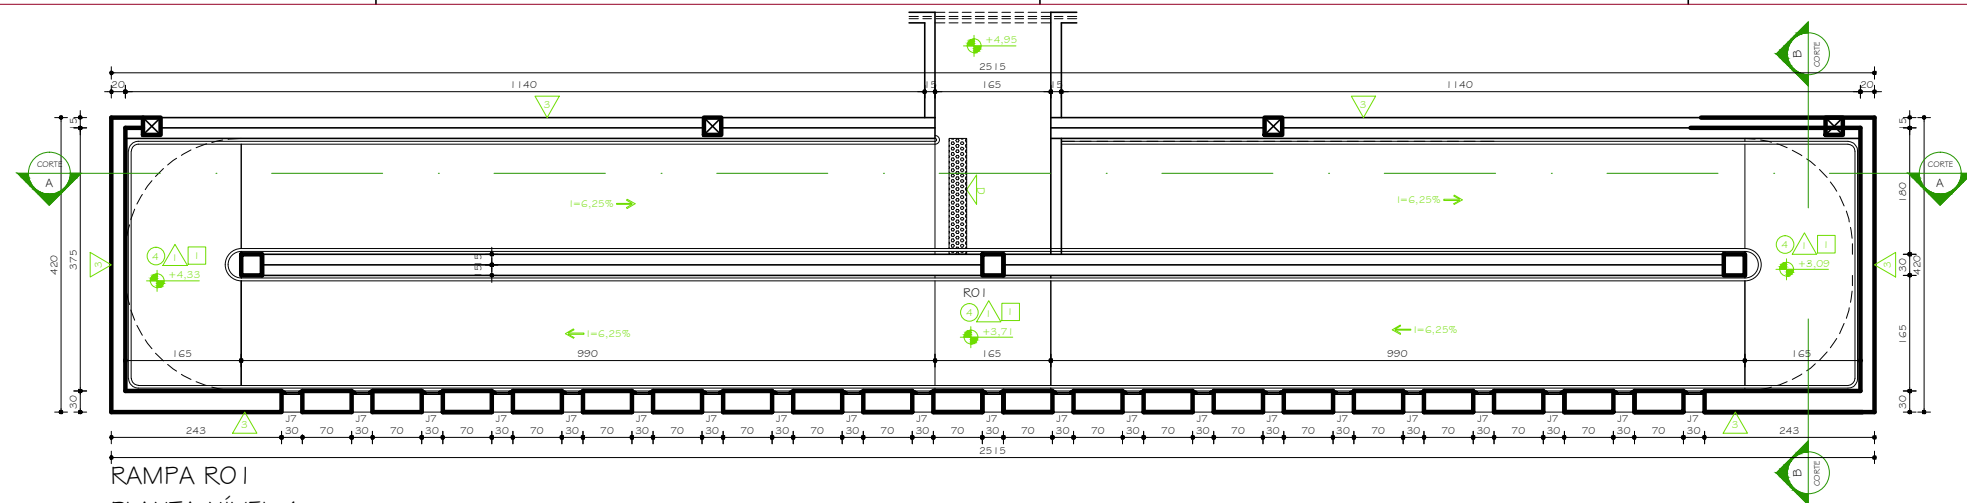

RAMPA RO1
PLANTA NÍVEL 4
E5C, 1:50

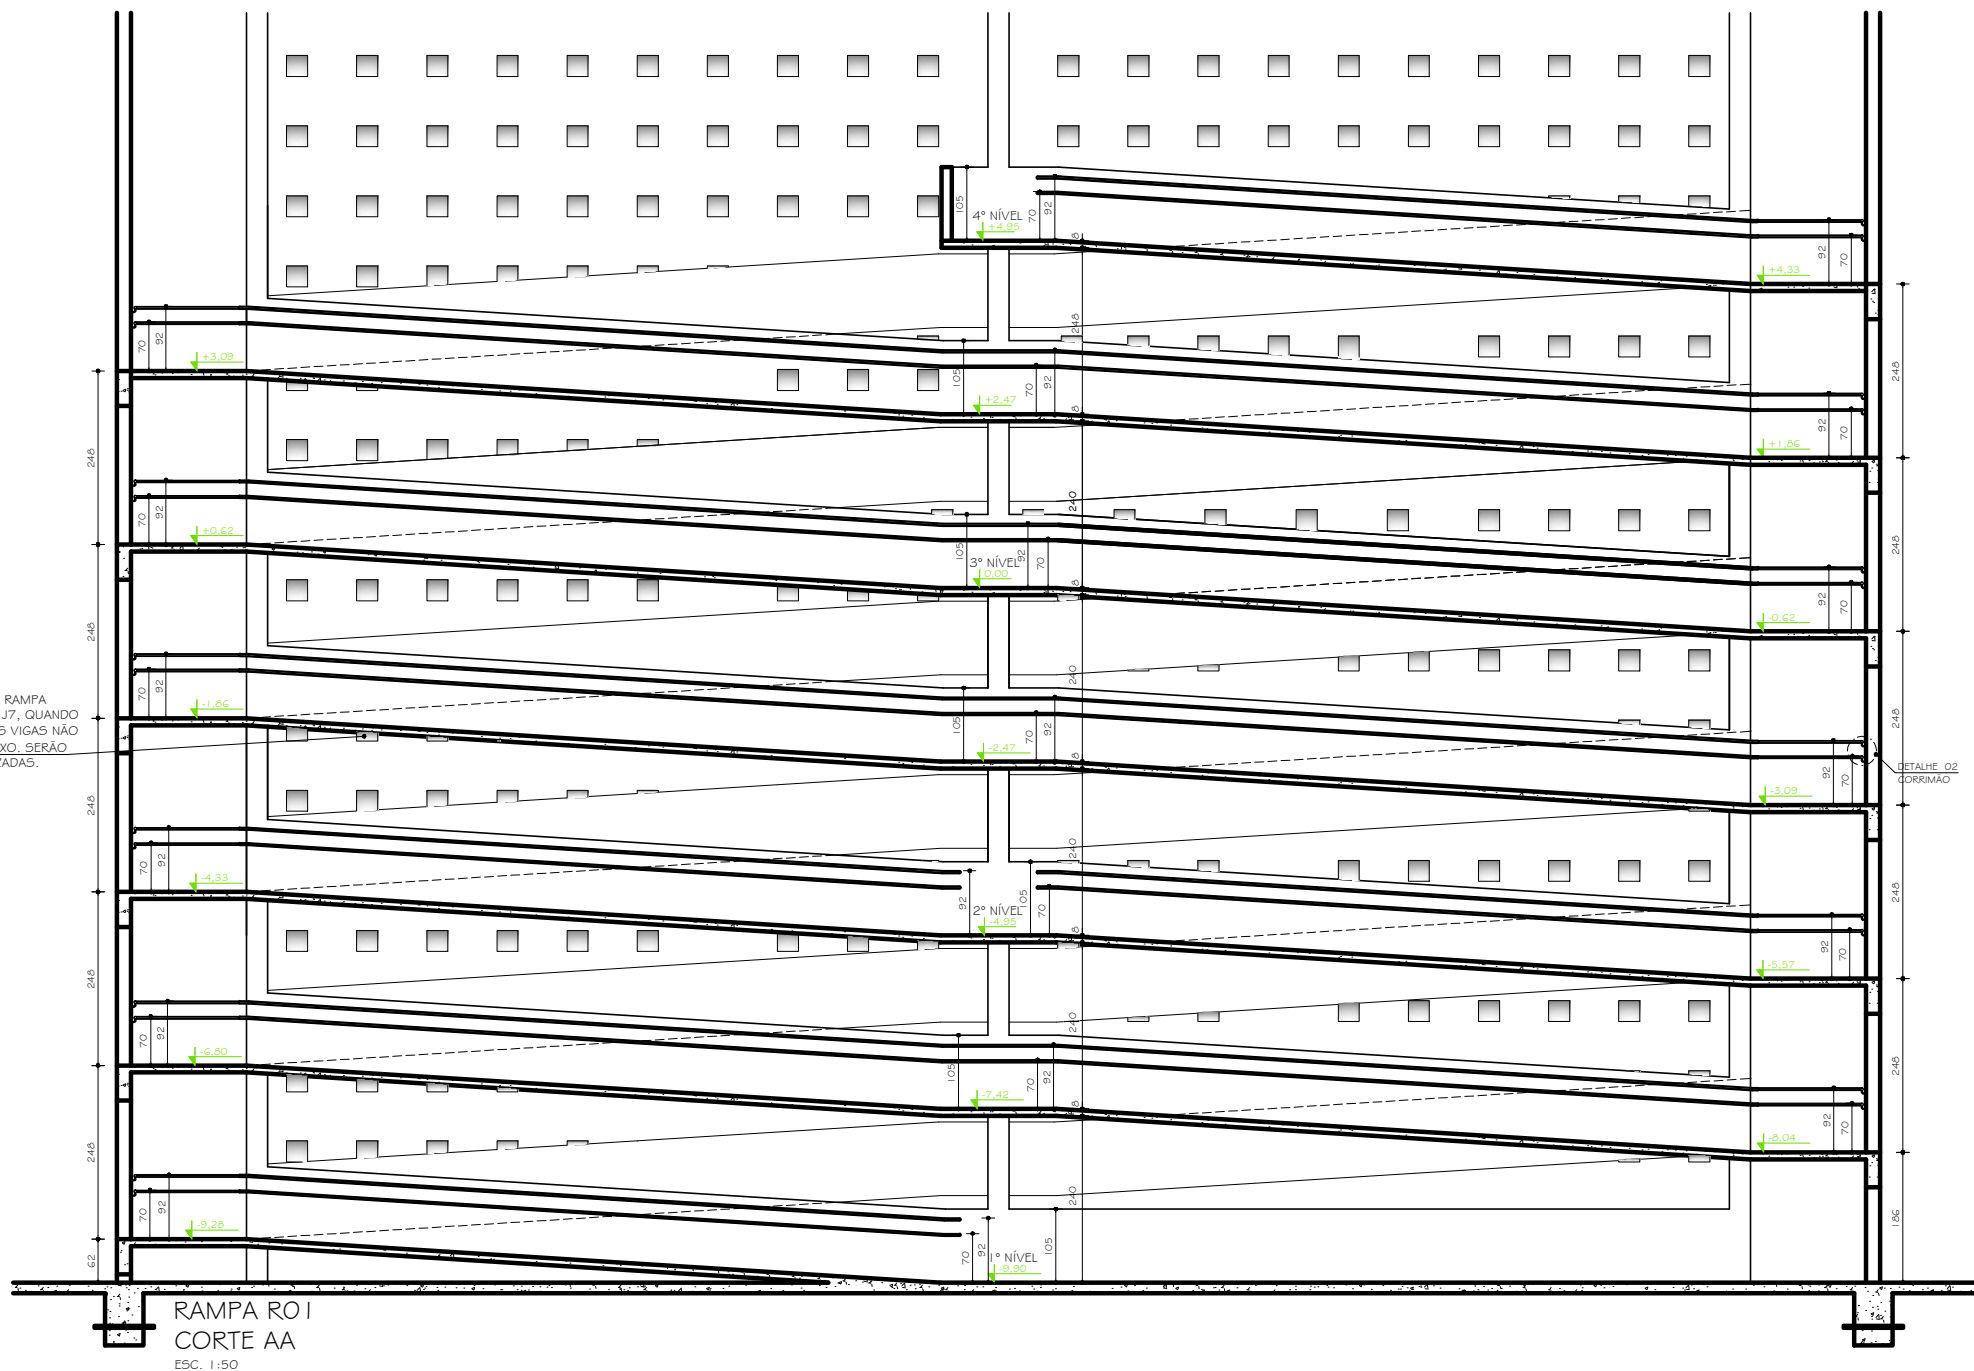

RAMPA RO1
CORTE AA
E5C, 1:50

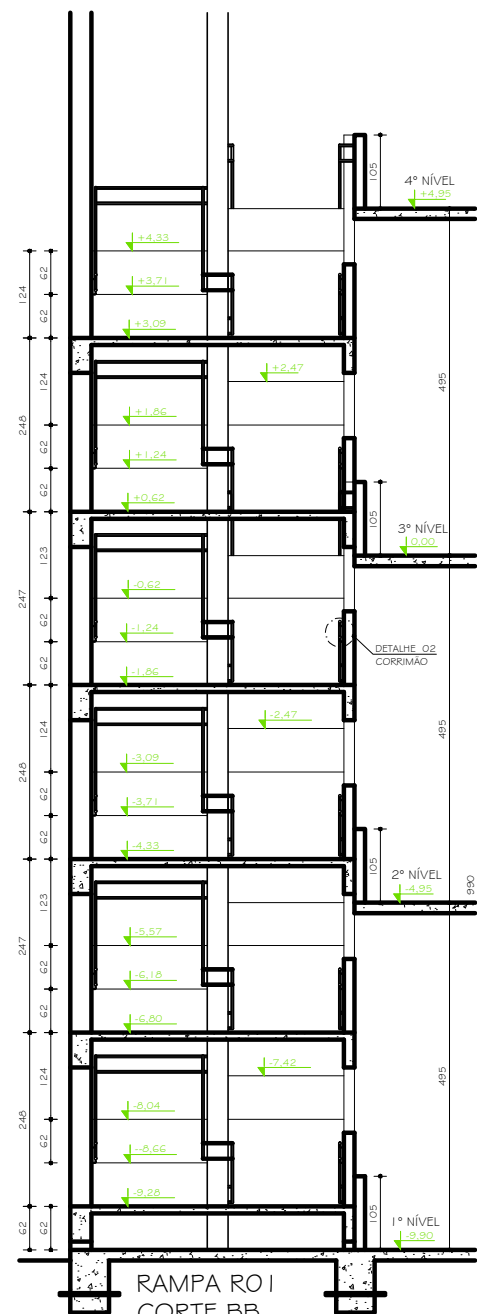

RAMPA RO1
CORTE BB
E5C, 1:50

OBS: AS JANELAS DA RAMPA
CODIFICADAS COMO J7, QUANDO
COINCIDIREM COM AS VIGAS NÃO
POSSUIRÃO VIDRO FIXO. SERÃO
JANELAS APENAS VAZADAS.

DETALHAMENTO		
00	23.04.2010	
Nº	DATA	RESPONSÁVEL
FASE:		
PROJETO ARQUITETÔNICO EXECUTIVO		
OBSERVAÇÕES		
CONFERIR MEDIDAS NA OBRA		
ODONTOLOGIA		
CAMPUS DIAMANTINA		
RODOVIA MG 367, KM 583, Nº 5000 - ALTO DA JACUBA - DIAMANTINA/MG		
PROPRIETÁRIO:	UNIVERSIDADE FEDERAL DOS VALES DO JEQUITINHONHA E MUCURI	CNPJ 16.888.315/0001-57
TÍTULO		
RAMPA RO1 : PLANTA NÍVEL 4 / CORTE AA / CORTE BB		
AUTOR PROJETO ARQUITETÔNICO / RT:		
SEBASTIÃO DE OLIVEIRA LOPES		
CREA 66.437/D - MG		
DETALHAMENTO:		
TREC - TOMAZ RIGOTTO ENGENHARIA E CONSTRUÇÕES LTDA		
CREA 27.670 - MG		
VERSÃO:	DATA:	AUTOCAD:
3	23.04.2010	
ARQUIVO: UFVJM_DTA_ODONTO_ARQEX_VO3F64-66_R00		
FOLHA:		
66/81		