


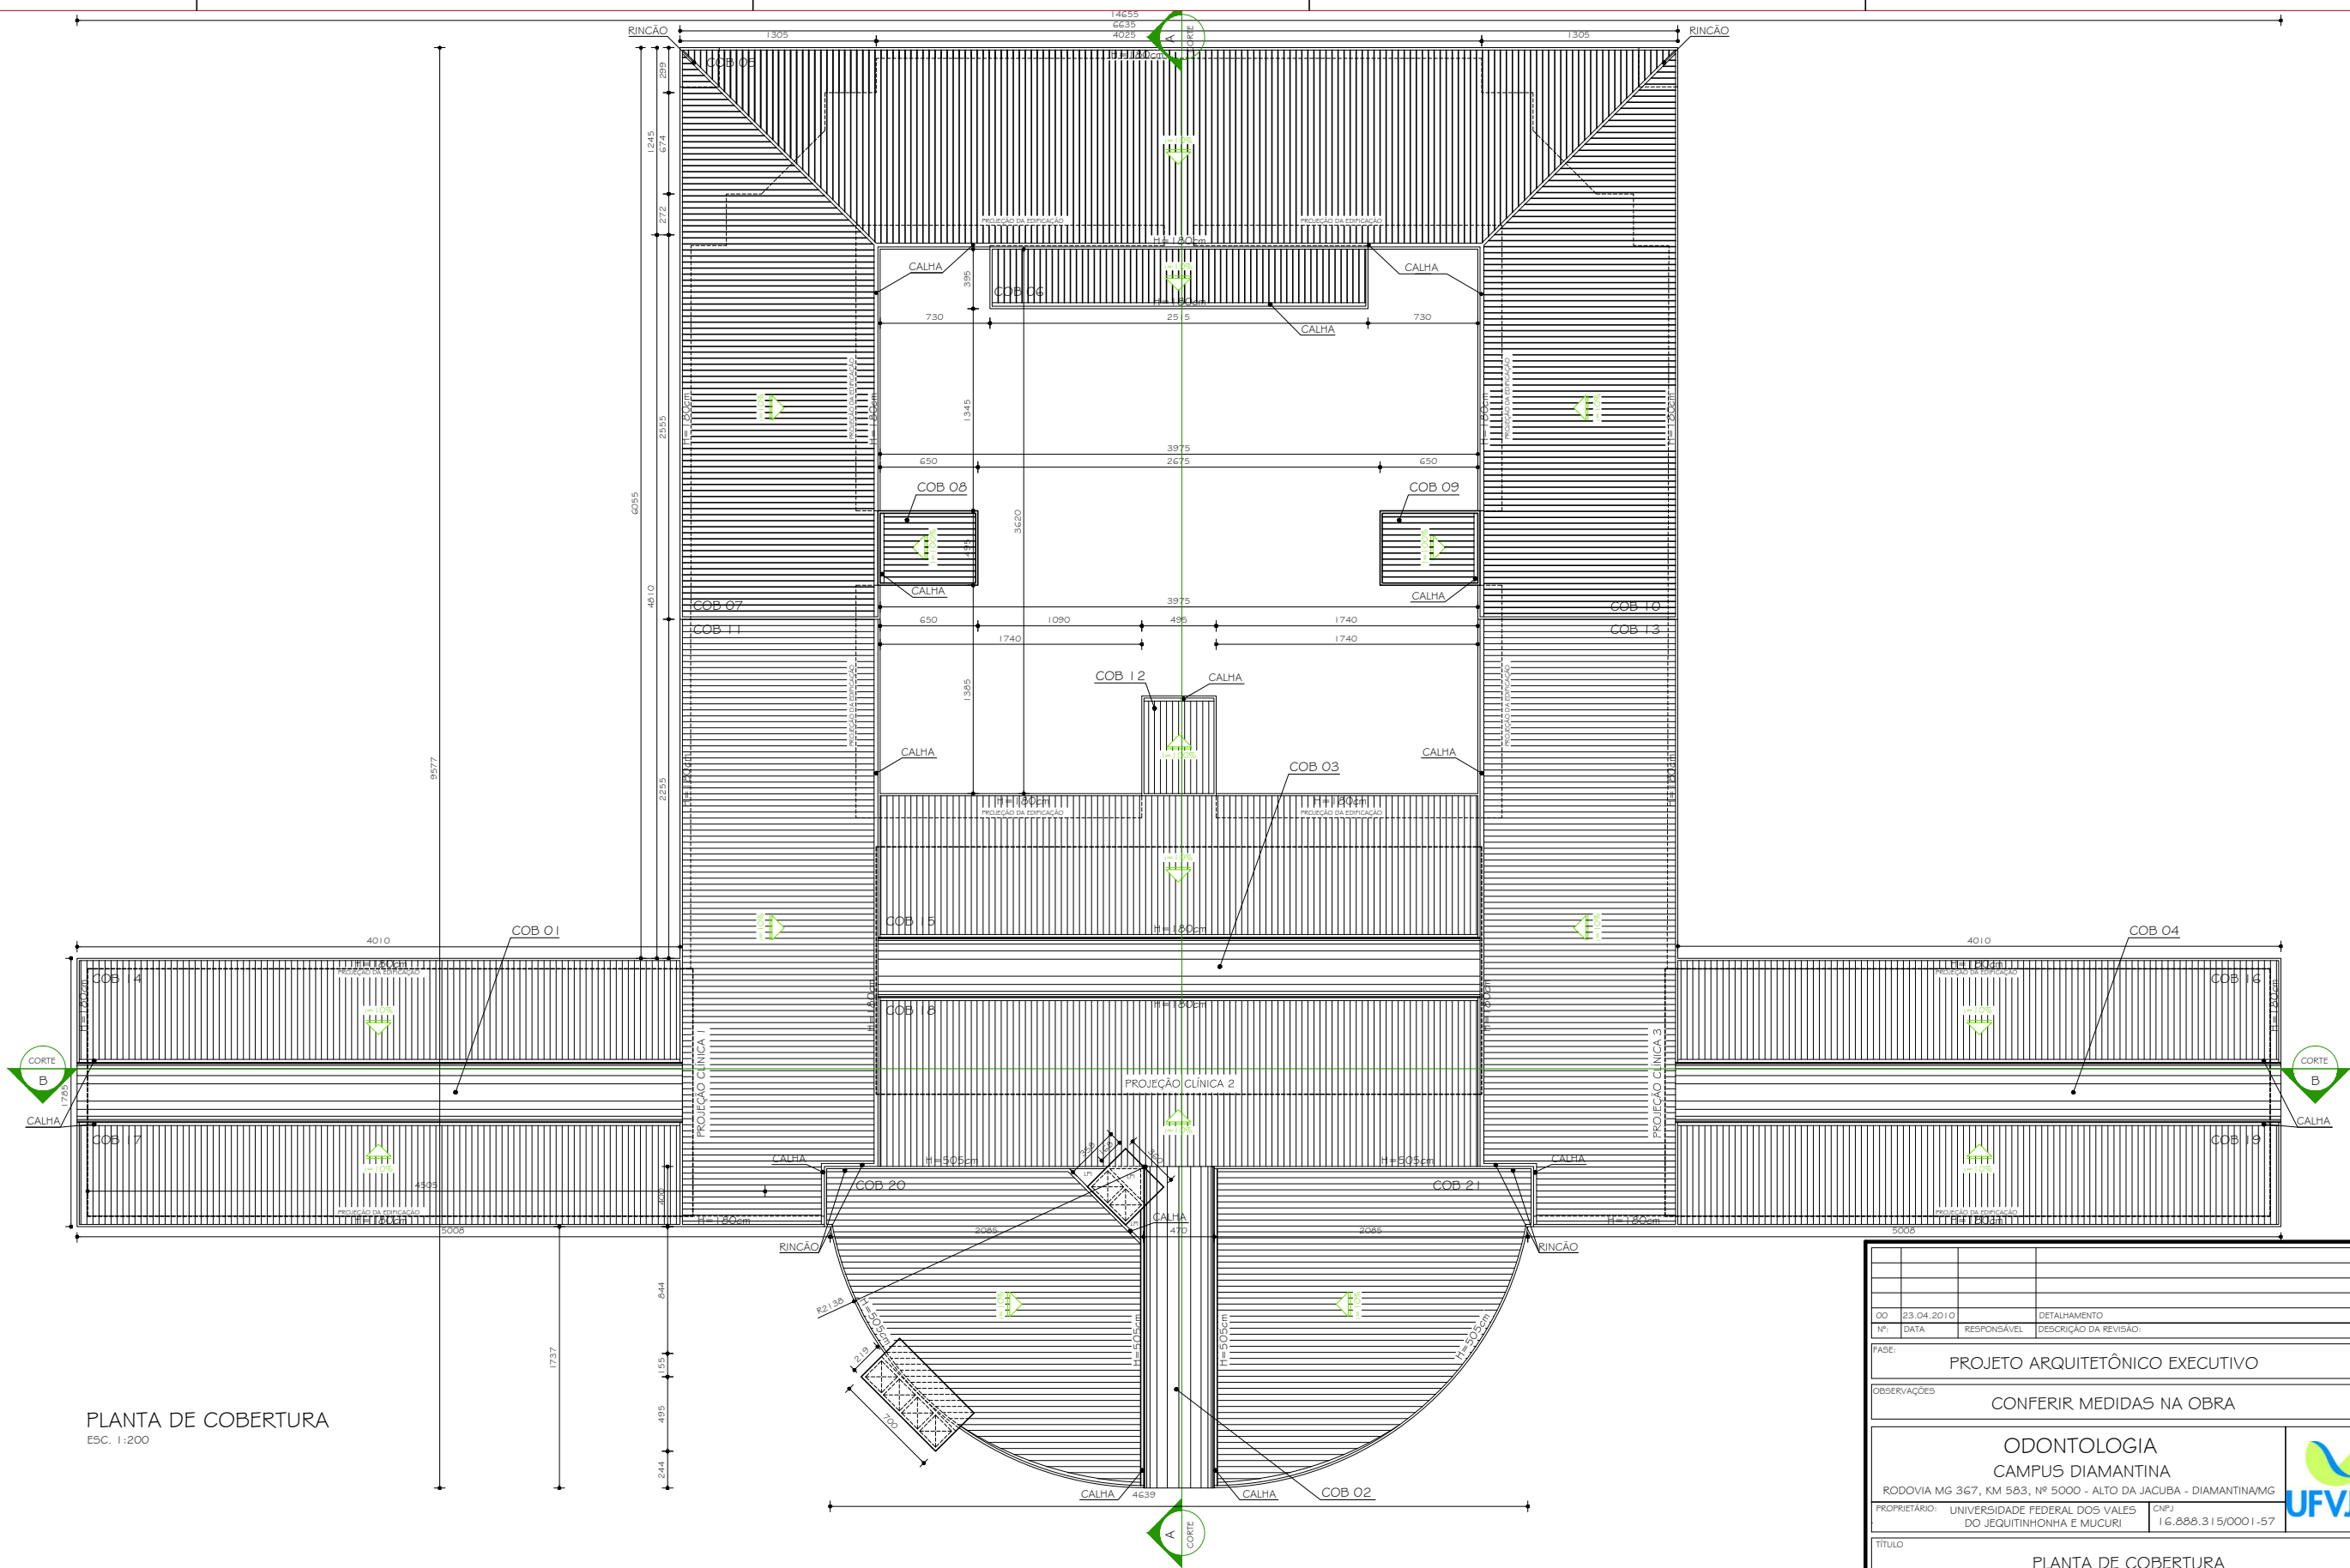

PLANTA DE COBERTURA
E5C. 1:200

00	23.04.2010		DETALHAMENTO	
Nº	DATA	RESPONSÁVEL	DESCRIÇÃO DA REVISÃO:	
FASE:				
PROJETO ARQUITETÔNICO EXECUTIVO				
OBSERVAÇÕES				
CONFERIR MEDIDAS NA OBRA				
ODONTOLOGIA			 UFVJM	
CAMPUS DIAMANTINA				
RODOVIA MG 367, KM 583, Nº 5000 - ALTO DA JACUBA - DIAMANTINA/MG				
PROPRIETÁRIO:	UNIVERSIDADE FEDERAL DOS VALES DO JEQUITINHONHA E MUCURI		CNPJ	16.888.315/0001-57
TÍTULO				
PLANTA DE COBERTURA				
AUTOR PROJETO ARQUITETÔNICO / RT:		SEBASTIÃO DE OLIVEIRA LOPES CREA 66.437/D - MG		
DETALHAMENTO:				
TREC - TOMAZ RIGOTTO ENGENHARIA E CONSTRUÇÕES LTDA CREA 27.670 - MG				
VERSÃO:	DATA:	AUTOCAD:		FOLHA:
VERSAO 3	23.04.2010			68/81
ARQUIVO: UFVJM_DTA_ODONTO_ARQEX_VO3F68-70_R00				