


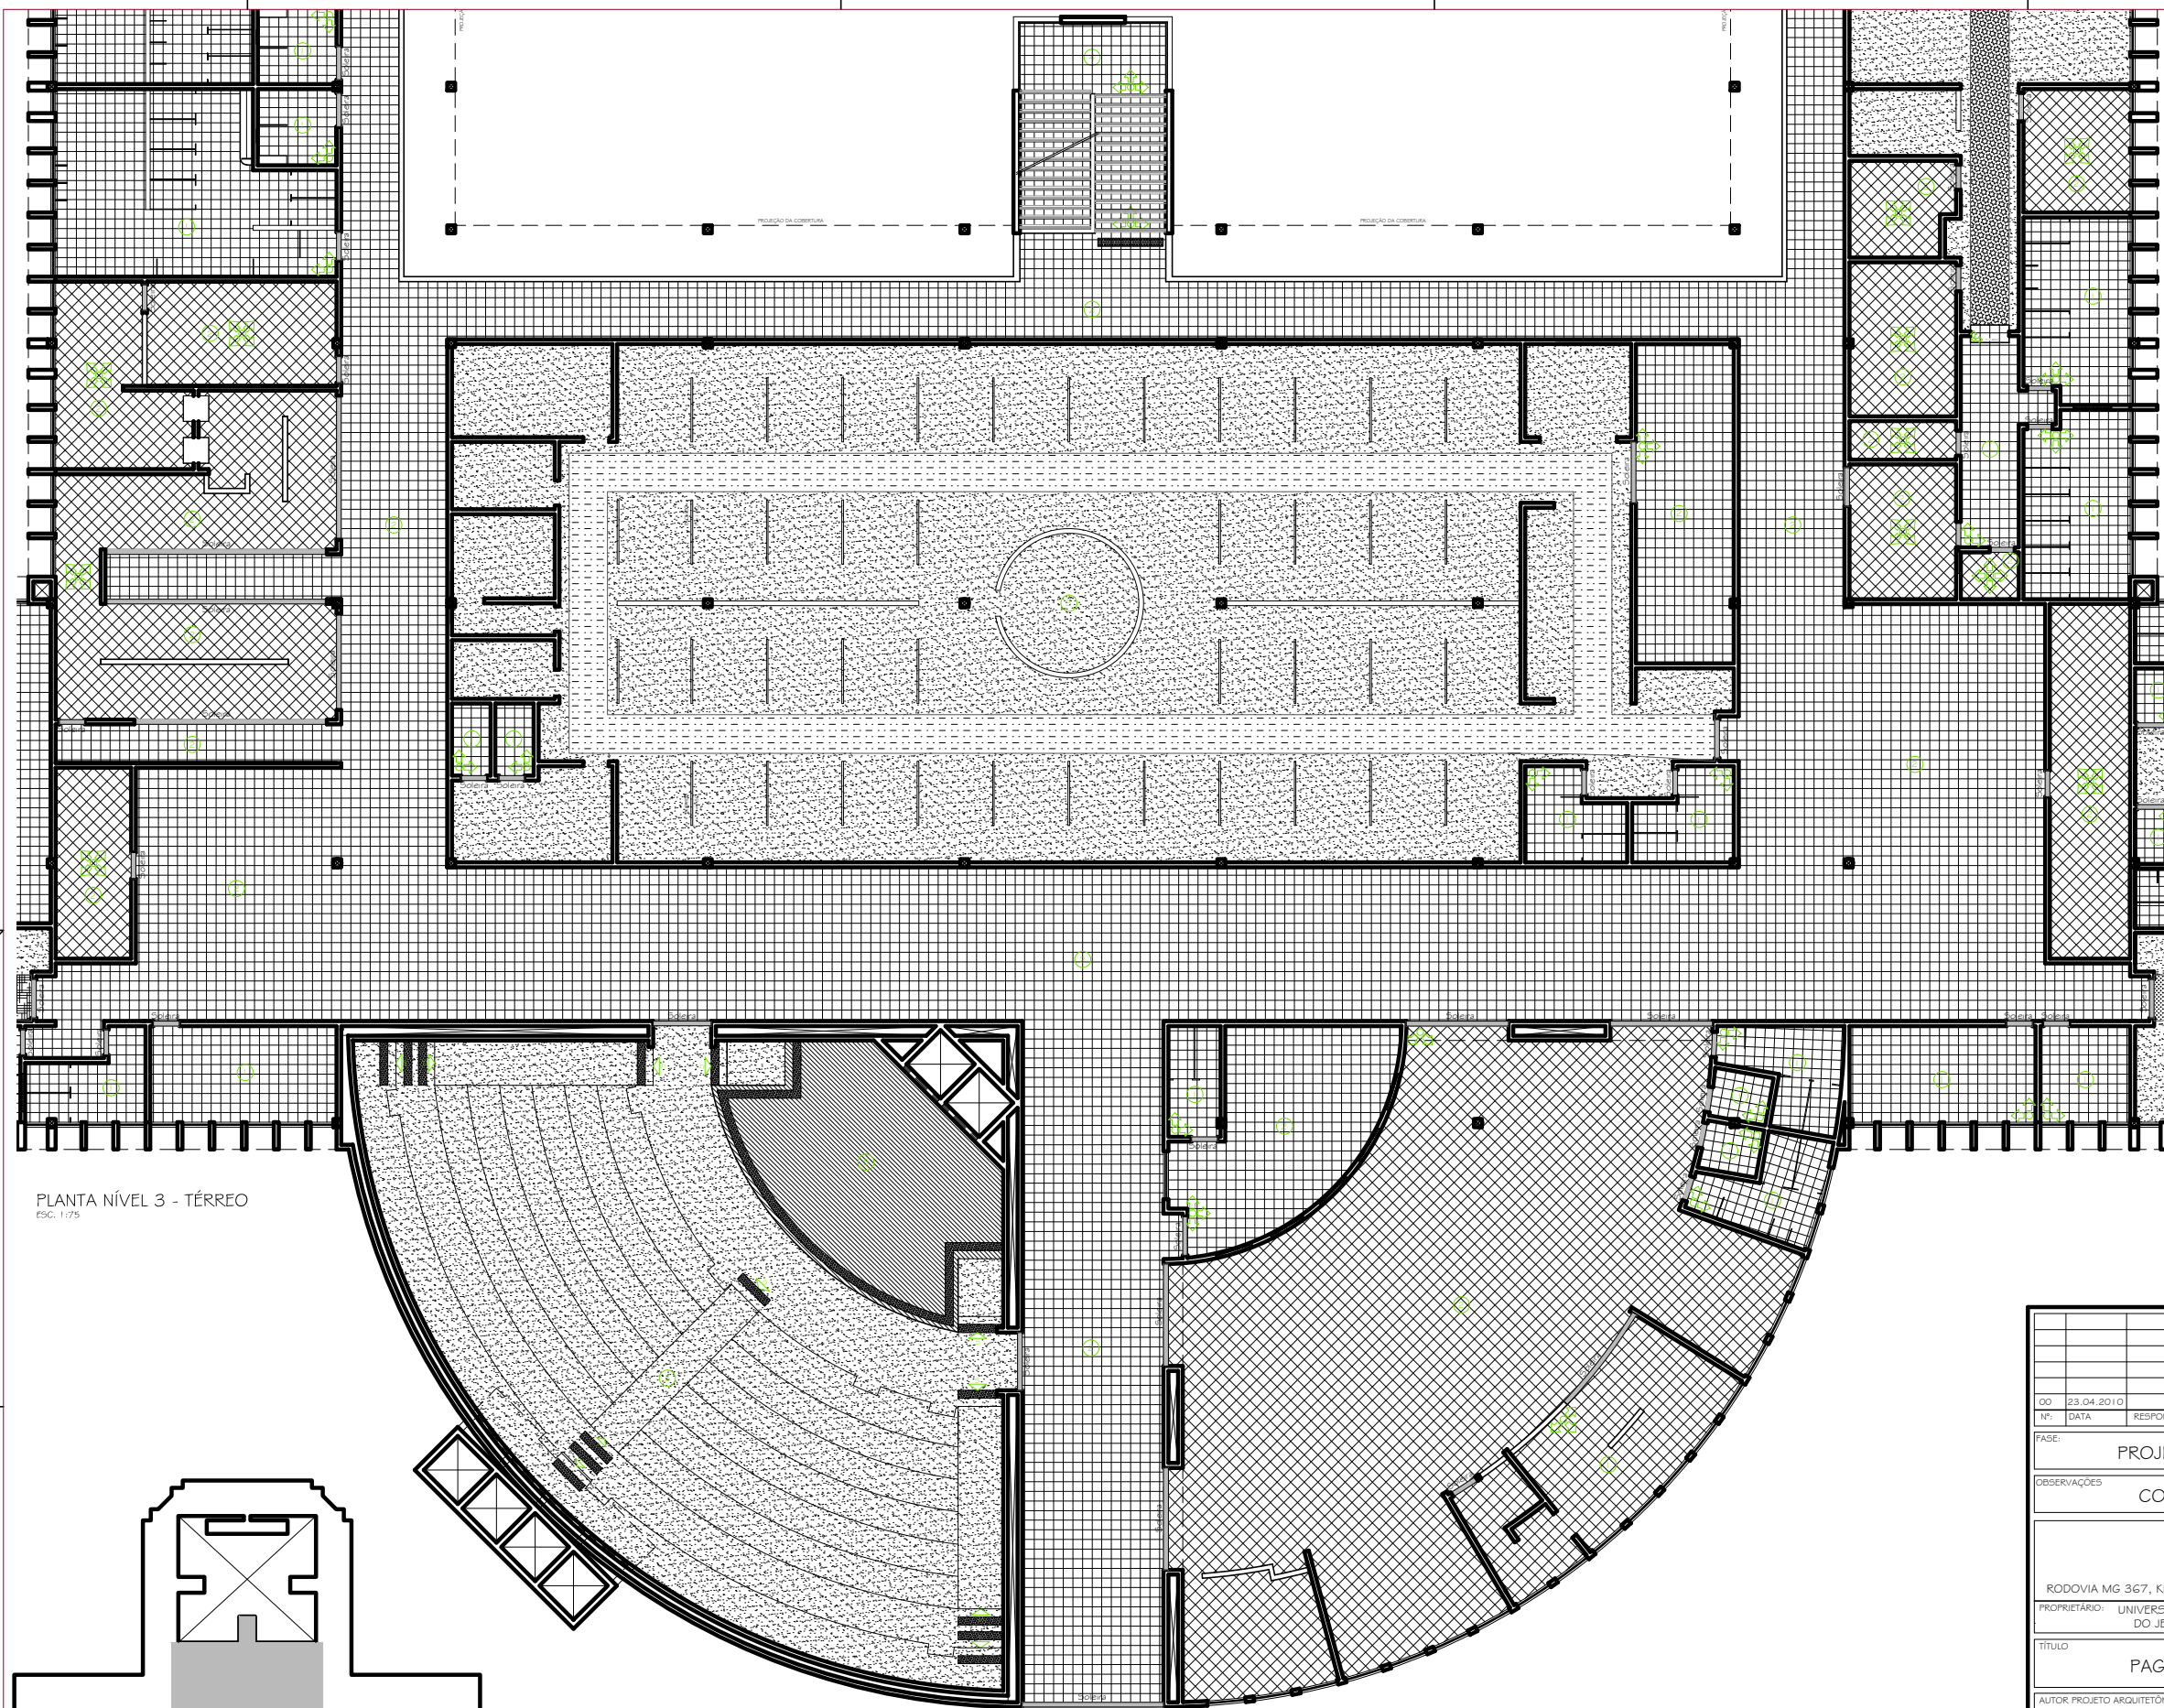

PLANTA NÍVEL 3 - TÉRREO  
ESC. 1:75

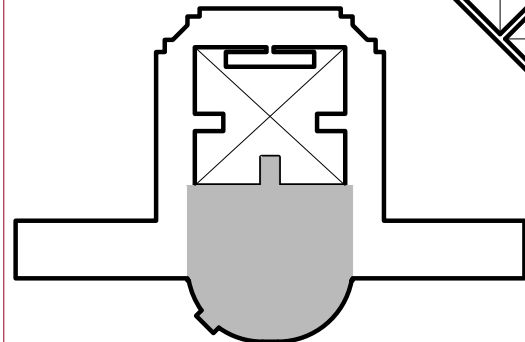


DIAGRAMA DE LOCALIZAÇÃO  
ESC. 1:1000

| TABELA GERAL REVESTIMENTOS |                                                                                       |
|----------------------------|---------------------------------------------------------------------------------------|
| 1                          | CERÂMICA 30 x 30 PEI 4 / COR: CINZA MÉDIO                                             |
| 2                          | CERÂMICA 30 x 30 PEI 4 / COR: BEGE MÉDIO                                              |
| PISOS                      |                                                                                       |
| 3                          | PISO VINÍLICO EM MANTA / MARCA: FADEMAC / TIPO ABSOLUTE COSMIC OU SIMILAR / ESP. ~2mm |
| 4                          | Asf. HYDRUS C5701                                                                     |
| 5                          | Verde PHOBOS C5740                                                                    |
| 6                          | Amarelo TRITON C5750                                                                  |
| 7                          | Cinza SIRIUS C5701                                                                    |
| 8                          | Vermelho SIGMA C5750                                                                  |
| 9                          | Azul URANUS C5761                                                                     |
| 10                         | Cinza OMEGA C5774                                                                     |
| 11                         | PISO CERÂMICO ANTIDERRAPANTE 30 x 30 PEI 4 / COR: CINZA                               |
| 12                         | TÁBUA CORRIDA EM MADEIRA IPÊ, RÉGUAS DE 10 x 2cm                                      |

OBS.:  
01 - TODAS AS PORTAS TERÃO SOLEIRA DE ARDÓSIA POLIDA, E= 2 cm, NA DIMENSÃO DO VÃO DA PORTA E NA ESPESURA DA PAREDE

|   |            |                                                          |                       |                                                                                       |                    |
|---|------------|----------------------------------------------------------|-----------------------|---------------------------------------------------------------------------------------|--------------------|
|   |            |                                                          |                       |                                                                                       |                    |
| 00                                                                                                   | 23.04.2010 |                                                          | DETALHAMENTO          |                                                                                       |                    |
| Nº                                                                                                   | DATA       | RESPONSÁVEL                                              | DESCRIÇÃO DA REVISÃO: |                                                                                       |                    |
| FASE:                                                                                                |            |                                                          |                       |                                                                                       |                    |
| PROJETO ARQUITETÔNICO EXECUTIVO                                                                      |            |                                                          |                       |                                                                                       |                    |
| OBSERVAÇÕES                                                                                          |            |                                                          |                       |                                                                                       |                    |
| CONFERIR MEDIDAS NA OBRA                                                                             |            |                                                          |                       |                                                                                       |                    |
| ODONTOLOGIA<br>CAMPUS DIAMANTINA<br>RODOVIA MG 367, KM 583, Nº 5000 - ALTO DA JACUBA - DIAMANTINA/MG |            |                                                          |                       |  |                    |
| PROPRIETÁRIO:                                                                                        |            | UNIVERSIDADE FEDERAL DOS VALES DO JEQUITINHONHA E MUCURI |                       | CNPJ                                                                                  | 16.888.315/0001-57 |
| TÍTULO                                                                                               |            |                                                          |                       |                                                                                       |                    |
| PAGINAÇÃO DE PISO NÍVEL 3 - PARTE 02                                                                 |            |                                                          |                       |                                                                                       |                    |
| AUTOR PROJETO ARQUITETÔNICO / RT:                                                                    |            | SEBASTIÃO DE OLIVEIRA LOPES<br>CREA 66.437/D - MG        |                       |                                                                                       |                    |
| DETALHAMENTO:                                                                                        |            |                                                          |                       |                                                                                       |                    |
| TREC - TOMAZ RIGOTTO ENGENHARIA E CONSTRUÇÕES LTDA<br>CREA 27.670 - MG                               |            |                                                          |                       |                                                                                       |                    |
| VERSÃO:                                                                                              | DATA:      | AUTOCAD:                                                 |                       |                                                                                       | FOLHA:             |
| VERSÃO 3                                                                                             | 23.04.2010 |                                                          |                       |                                                                                       |                    |
| ARQUIVO: UFVJM_DTA_ODONTO_ARQEX_V03F71-78_R00                                                        |            |                                                          |                       |                                                                                       | 73/81              |