


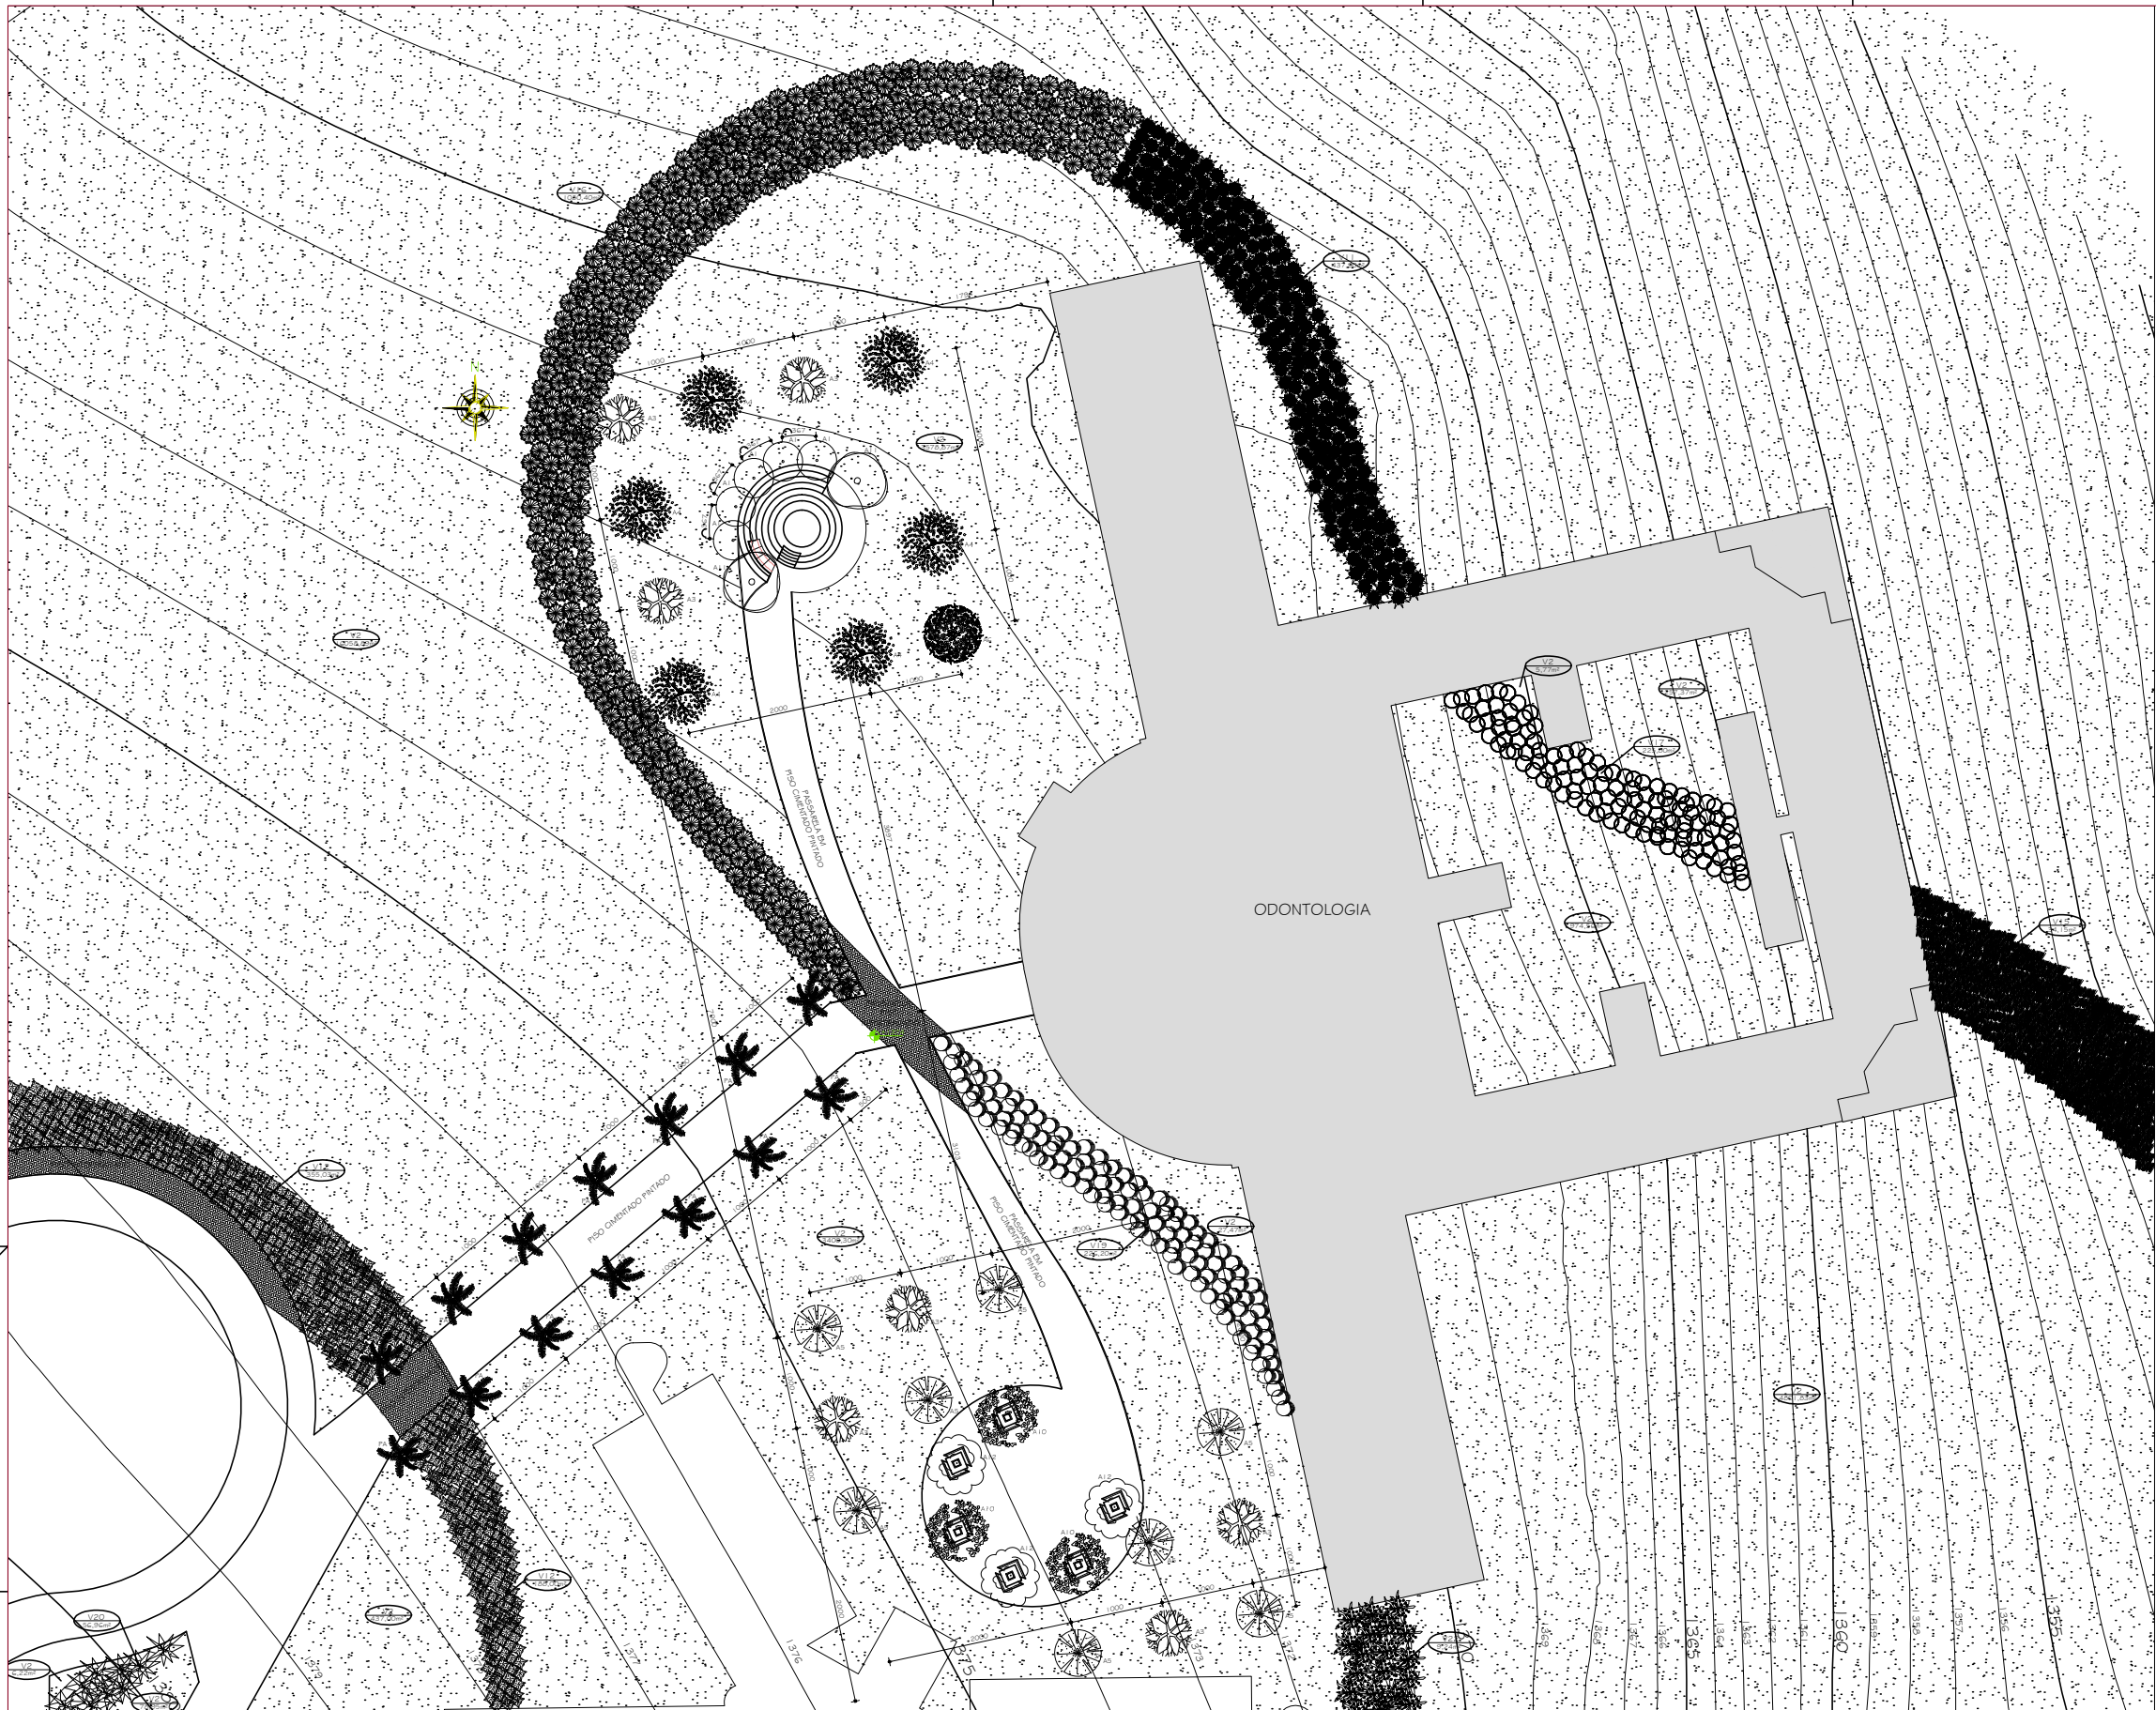

PAISAGISMO - VEGETAÇÃO
ESC. 1:250

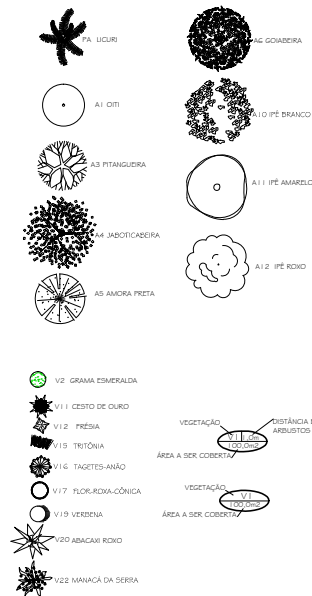


TABELA GERAL DE VEGETAÇÃO (JARDIM EXTERNO)

	NOME POPULAR	NOME CIENTÍFICO	ALT. DA PLANTA
V2	GRAMMA ESMERALDA	Zoysia japonica	0,15 m
V7	ESTRELITZIA	Strelitzia reginae	1,50 m
V12	FRÉSIA	Freesia x hibrida	0,30 m
V15	TRITÔNIA	Crococoma crocosmiflora	0,70 m
V16	TACETES-ANÃO	Tagetes patula L.	0,30 m
V17	FLOR-ROXA-CÔNICA	Echinacea purpurea	0,90 m
V19	VERBENA	Verbena tenera	0,30 m
V20	ABACAXI ROXO	Brachycome tenera	0,30 m
V22	MANACÁ DA SERRA	Tibouchina mutabilis	2,00 a 4,00 m
PA	PALMEIRA LICURI	Cocos plumosa	7,00 a 10,00 m
A1	OITI	Licania tomentosa	8,00 a 15,00 m
A3	PITAGUEIRA	Stenocalyx pitanga	12,00 m
A4	JABOTICABEIRA	Myrciana cauliflora Berg.	15,00 m
A5	AMOREIRA-PRETA	Morus nigra L.	6,00 a 15,00 m
A6	GOIABEIRA	Psidium guajava	3,00 a 7,00 m
A10	IPÊ BRANCO/RÓSEO	Tabebuia roseo-alba	16,00 m
A11	IPÊ AMARELO	Tabebuia serratifolia	4,00 a 10,00 m
A12	IPÊ ROXO	Tabebuia impetiginosa	10,00 m

PROJETO	PROJETO ARQUITETÔNICO EXECUTIVO
PROJETO	CONFIRMAR MEDIDAS NA OBRA
PROJETO	ODONTOLOGIA CAMPUS DIAMANTINA RODOVIA MG 367, KM 583, Nº 5000 - ALTO DA JACUBA - DIAMANTINA/MG PROPRIETÁRIO: UNIVERSIDADE FEDERAL DOS VALES DO JEQUITINHONHA E MUCURI CPF: 16.866.315/0001-57
PROJETO	PROJETO DE PAISAGISMO - VEGETAÇÃO / PARTE I
PROJETO	SEBASTIÃO DE OLIVEIRA LOPES CREA 84740 - MG
PROJETO	TRECO - TOMAZ RIGOTTO ENGENHARIA E CONSTRUÇÕES LTDA CREA 87.672 - MG
PROJETO	DATA: 23.04.2010 AUTOR: 79/81
PROJETO	ARQUIVO: UFVJM_DTA_ODONTO_ARQEX_V03F79-80_ROO