


CRIADO POR UM PRODUTO EDUCACIONAL DA AUTODESK

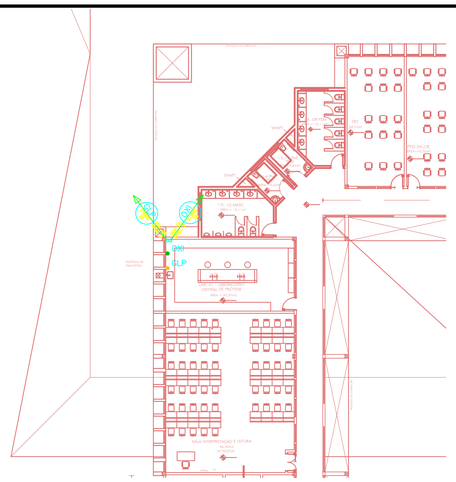

PROJETO EXECUTIVO – GLP e OXIGÊNIO
ODONTOLOGIA – NÍVEL 3 – CAMPUS DIAMANTINA
ESC. 1/125

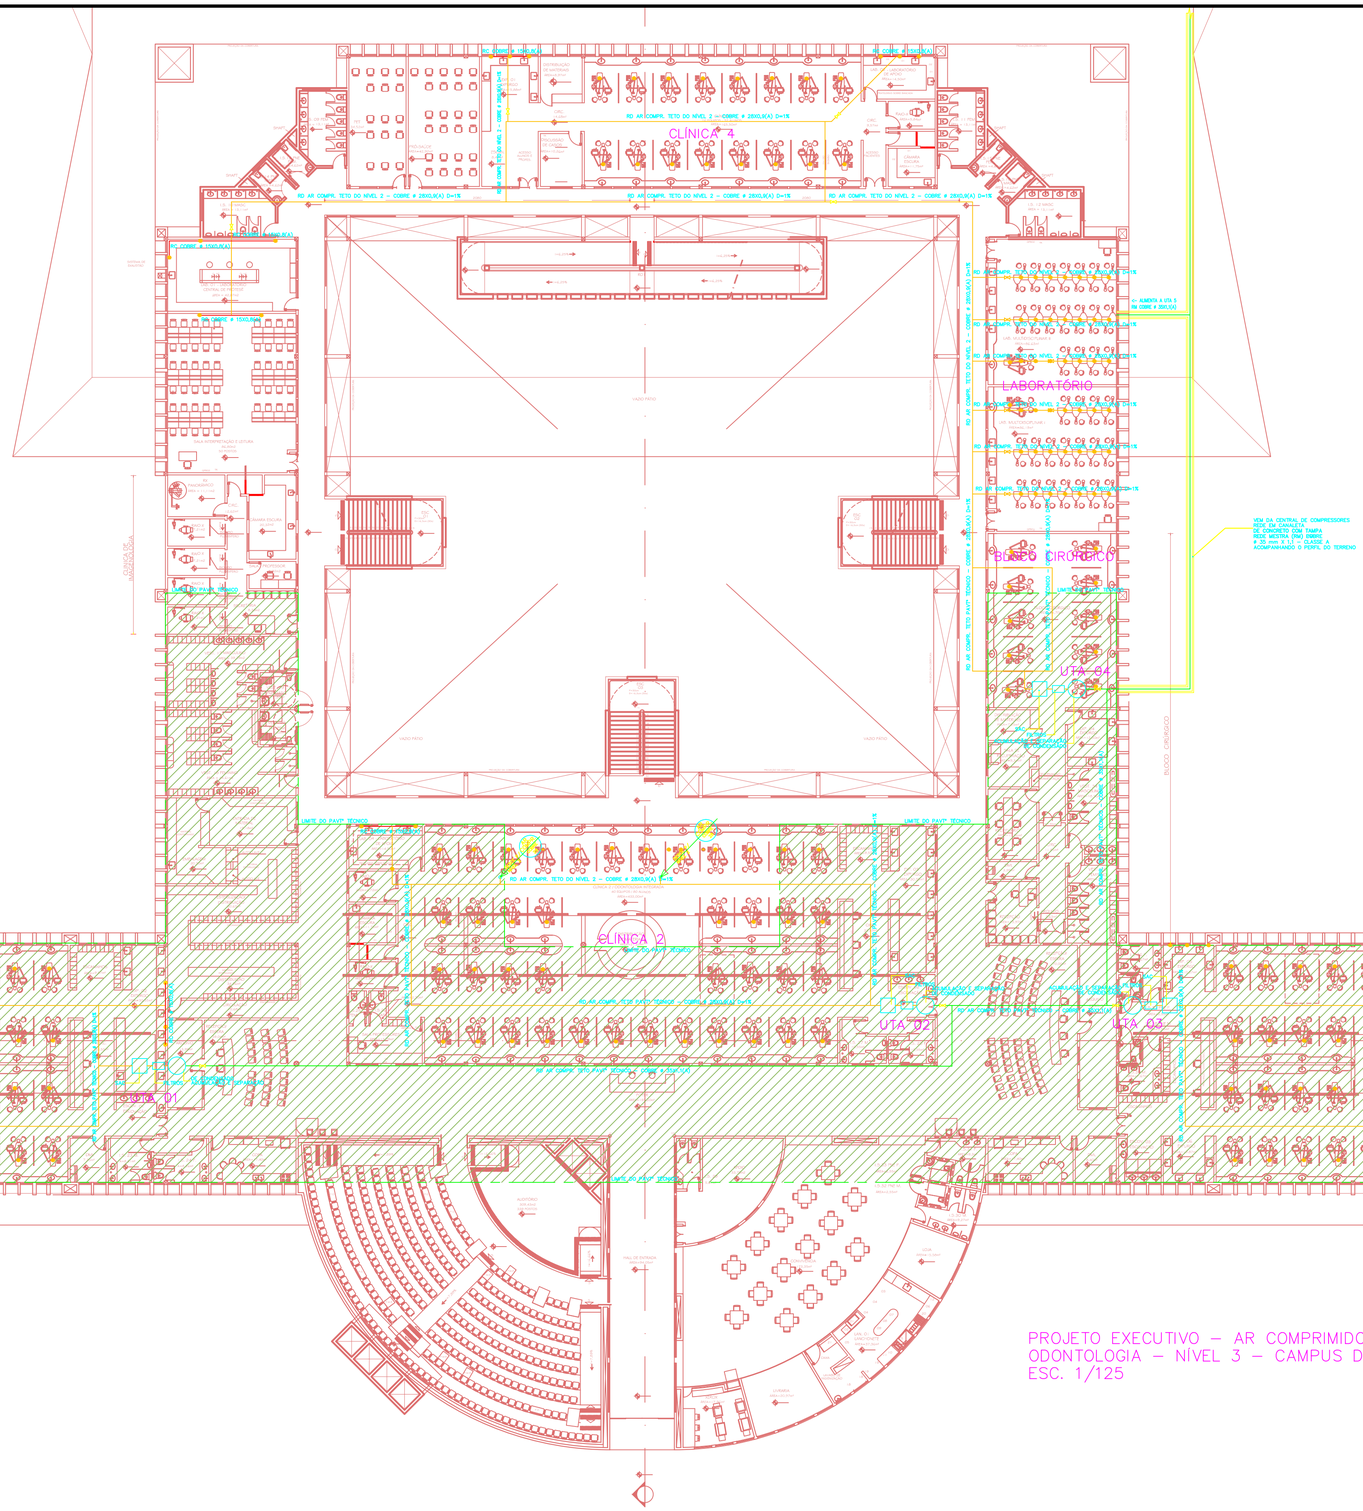

PROJETO EXECUTIVO – AR COMPRIMIDO – ESPECIAL
ODONTOLOGIA – NÍVEL 3 – CAMPUS DIAMANTINA
ESC. 1/125

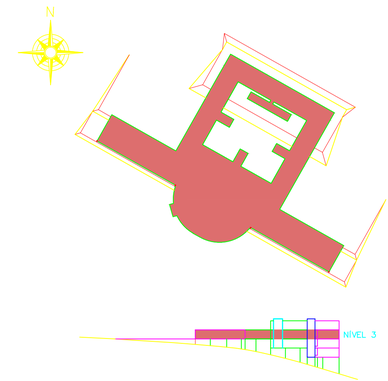

PLANTA DE LOCALIZAÇÃO

TAB 2 - NBR 12.188 - REDE DE COBRE

VÃO MÁXIMO ENTRE SUPORTES DE TUBOS

DIÂMETRO NOMINAL (DN)	VÃO MÁXIMO (m) HORIZONTAL	VÃO MÁXIMO (m) VERTICAL
15	1,5	2,4
22	1,5	2,4
28	1,5	2,4
35	2,1	3,0
42	2,1	3,0
54	2,7	3,0
66	2,7	3,0
79	3,0	3,0
104	3,0	3,0

02	12/09/2013	MARCONCIN	DETALHES E NOTAS TÉCNICAS
01	04/09/2013	MARCONCIN	PROJETO EXECUTIVO
00	26/08/2013	MARCONCIN	PROJETO EXECUTIVO

PROJETO EXECUTIVO AR COMPRIMIDO, OXIGÊNIO e GLP

ODONTOLOGIA
CAMPUS DIAMANTINA
RODOVIA MG 367, KM 583, Nº 5000 - ALTO DA JACUBA - DIAMANTINA/MG

UNIVERSIDADE FEDERAL DO VALE DO JEQUITINHONHA E MUCURI
PJ: 23.284.688/0001-66 | I.E.: 062.004.313/0001-05

UFVJM

AR COMPRIMIDO ESPECIAL, OXIGÊNIO e GLP
PLANTA NÍVEL 3

ENG. CIV. RODRIGO ALVES DE NOVAES
CREA/PR 121403/D - RESPONSÁVEL TÉCNICO

ENG. REINALDO MARCONCIN
CREA/RS 39.056/D - VISTO PR 3.084 - RESPONSÁVEL TÉCNICO

AR COMPRIMIDO

VERSÃO	DATA	ESCALA	FOLHA
VERSÃO 1	26.08.2013		GÁS 05

ARQUIVO: PROJETO EXECUTIVO GASES

CRIADO POR UM PRODUTO EDUCACIONAL DA AUTODESK

CRIADO POR UM PRODUTO EDUCACIONAL DA AUTODESK