CRIADO POR UM PRODUTO EDUCACIONAL DA AUTODESK

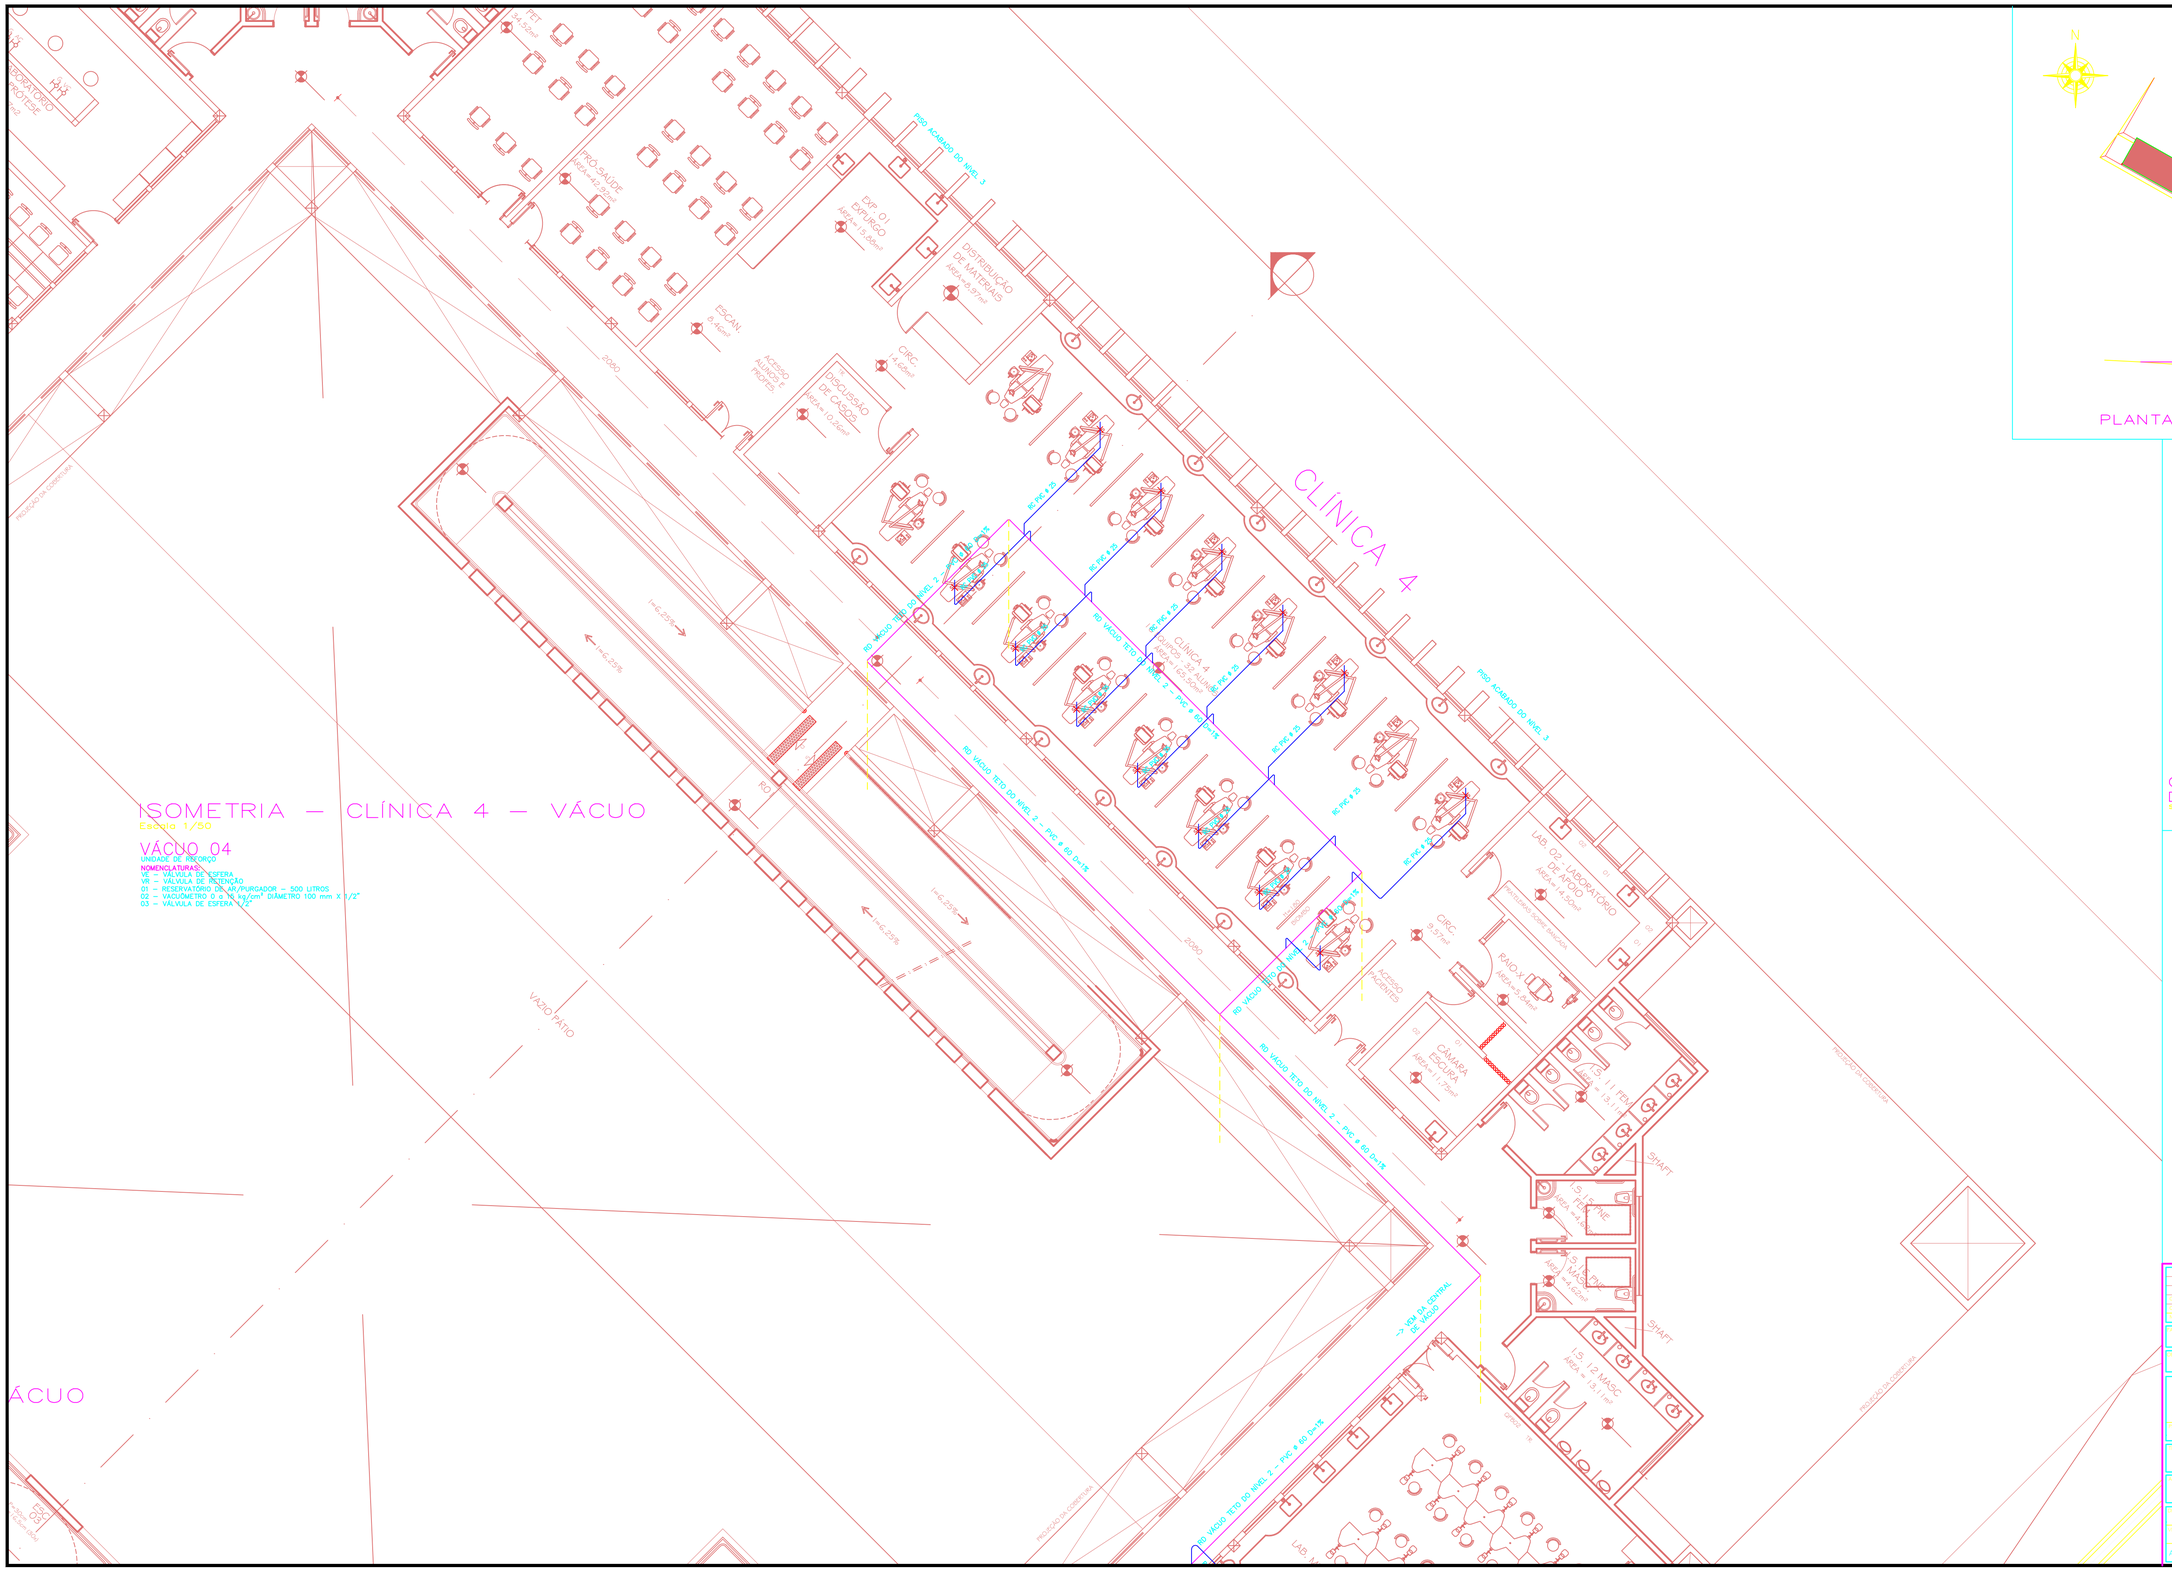
ISOMETRIA — CLÍNICA 4 — VÁCUO
Escala 1/50
VÁCUO 04
UNIDADE DE REFORÇO
NOMENCLATURAS:
VE – VÁLVULA DE ESFERA
VR – VÁLVULA DE RETENÇÃO
01 – RESERVATÓRIO (DL.AR/PURGADOR – 500 LITROS
02 – VACUÔMETRO 0 a 76 kg/cm² DIÂMETRO 100 mm X 1/2"
03 – VÁLVULA DE ESFERA 1/2"
CLÍNICA 4
PRO-SAÚDE
EXP. 01 EXPURGO
DISTRIBUIÇÃO DE MATERIAIS
ESCAN.
ACESSO AUDIOS E PACIENTES
DISCUSSÃO DE CASOS
CIRC.
LABORATÓRIO DE APOIO
RAIO-X
CÂMARA ESCURA
SHAFT
VAZIO PÁTIO
RD VÁCUO TETO DO NÍVEL 2 – PVC ø 60 D=1%
RD VÁCUO TETO DO NÍVEL 2 – PVC ø 20 D=1%
RD VÁCUO TETO DO NÍVEL 3 – PVC ø 25 D=1%
RD VÁCUO TETO DO NÍVEL 3 – PVC ø 60 D=1%
RD VÁCUO TETO DO NÍVEL 3 – PVC ø 25
RE PVC ø 25
RE PVC ø 20
RE PVC ø 60
RE PVC ø 25
RE PVC ø 20
RE PVC ø 25
RE PVC ø 20
RE PVC ø 25
RE PVC ø 20