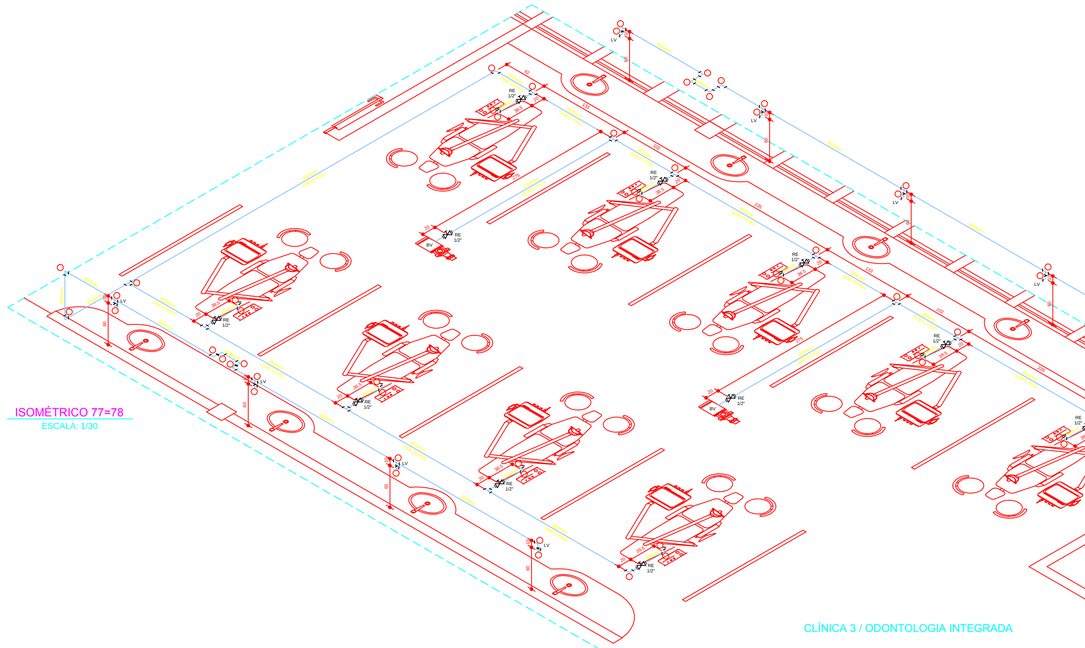

CLÍNICA 3 / ODONTOLOGIA INTEGRADA

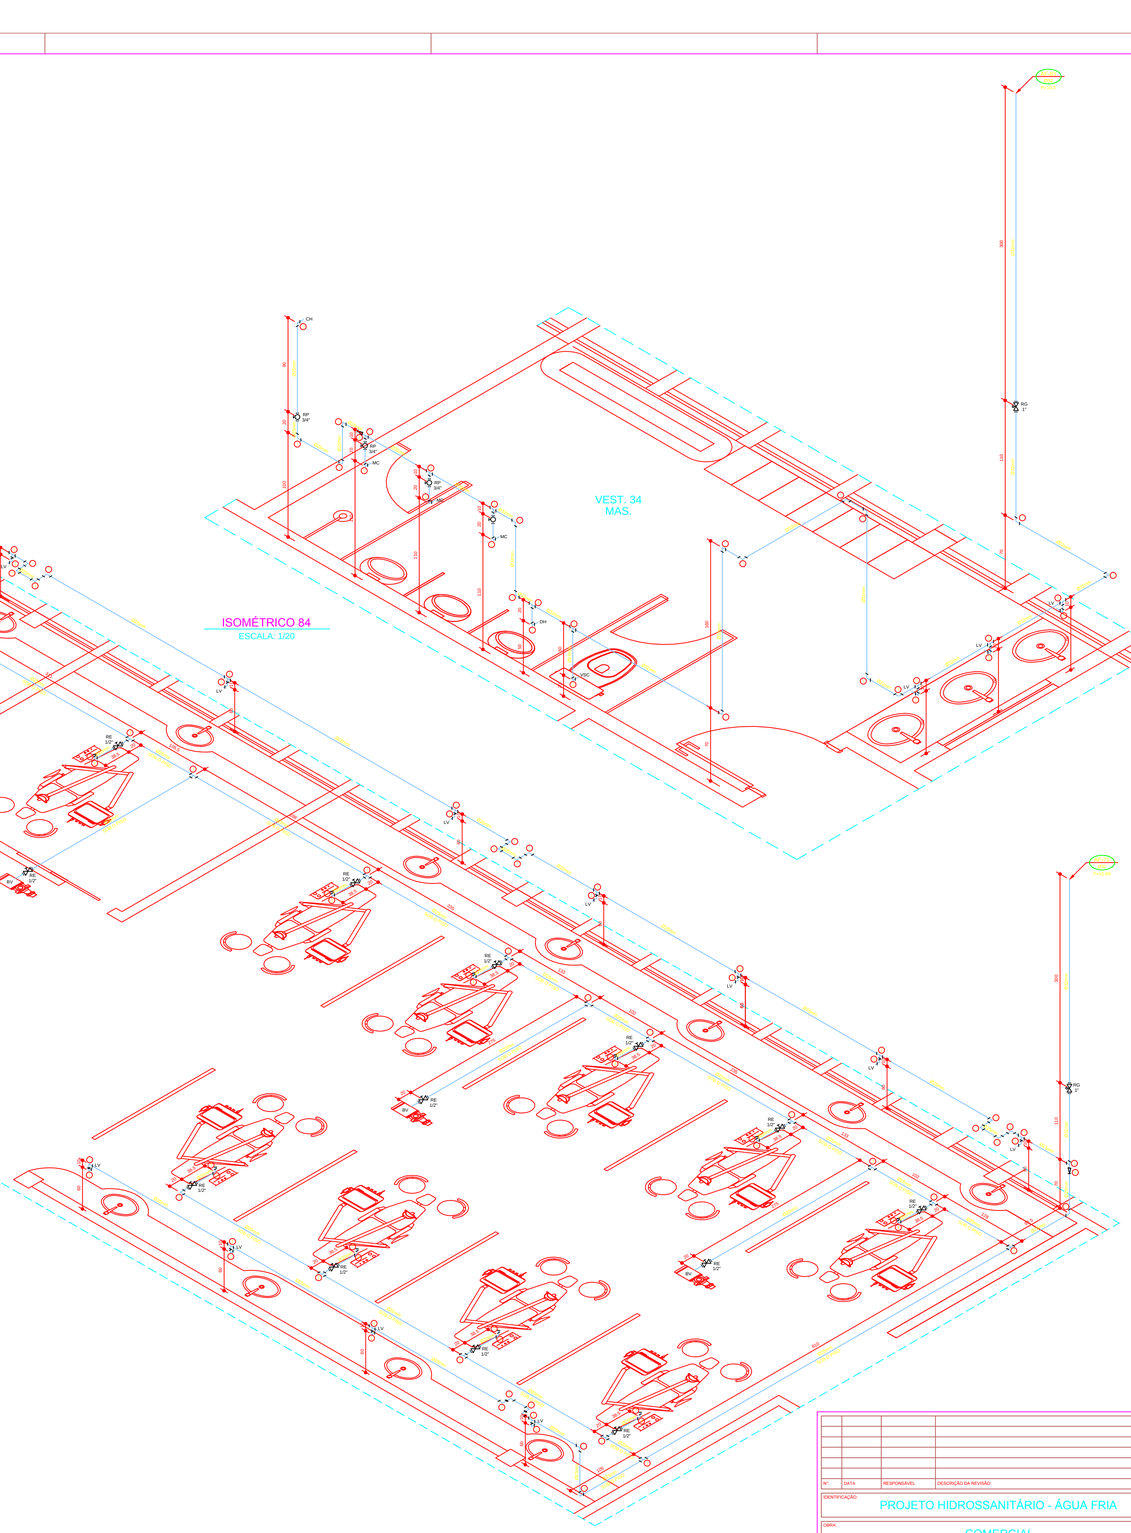

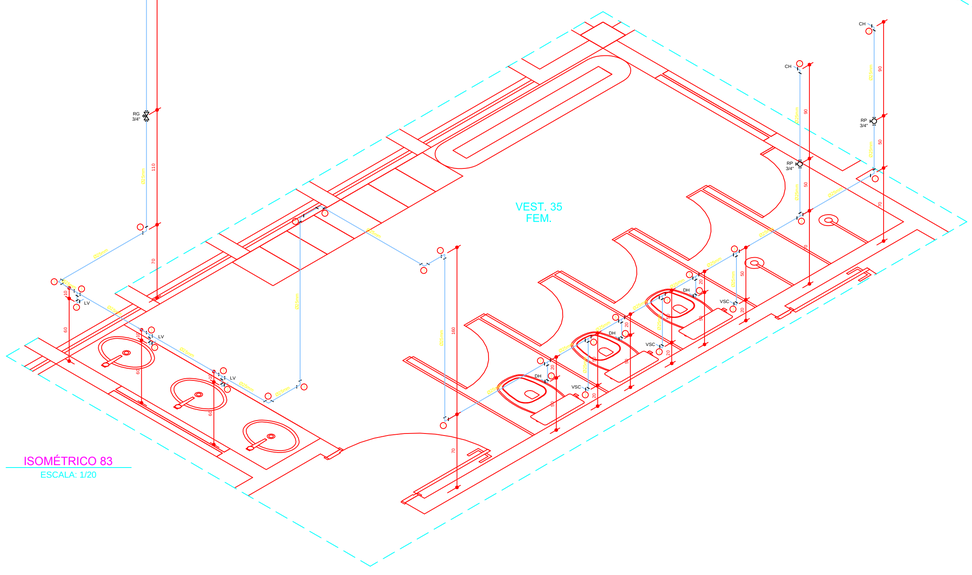

LEGENDA - ÁGUA FRIA - PVC

1 - Curva 90 soldável
2 - Joelho red. 90 sold, c/bucha latao
3 - Te de reducao 90 soldavel
4 - Joelho de reducao 90 soldavel
5 - Te 90 soldável
6 - Bucha de reducao soldável curta
7 - Adaptador interno c/ rosca
8 - Joelho 90 sold, c/bucha latao
9 - Bucha de reducao soldável longa
10 - Adaptador sold.longo c/flanges livres
11 - Te 90 de red. sold.c/bucha latao na bolsa central

Nº	DATA	RESPONSÁVEL	DESCRIÇÃO DA REVISÃO

IDENTIFICAÇÃO:
PROJETO HIDROSSANITÁRIO - ÁGUA FRIA

OBRA:
COMERCIAL

PRÉDIO ODONTOLOGIA

CAMPUS DIAMANTINA

RODOVIA MG 367, KM 583, Nº 5000 - ALTO DA JACUBA - DIAMANTINA/MG

PROPRIETÁRIO: UNIVERSIDADE FEDERAL DOS VALES DO JEQUITINHONHA E MUCURI
CNPJ: 16.888.315/0001-57

CONTEÚDO:
ISOMÉTRICOS - 77 / 78 / 83 / 84

RESPONSÁVEL TÉCNICO:
ENG. CIVIL EDUARDO OLIVEIRA NEVES
CREA MG 46.885/D

VERSÃO	DATA:	DESENHO	FOLHA:
V 1	OUT / 2010	EDUARDO NEVES	15/25