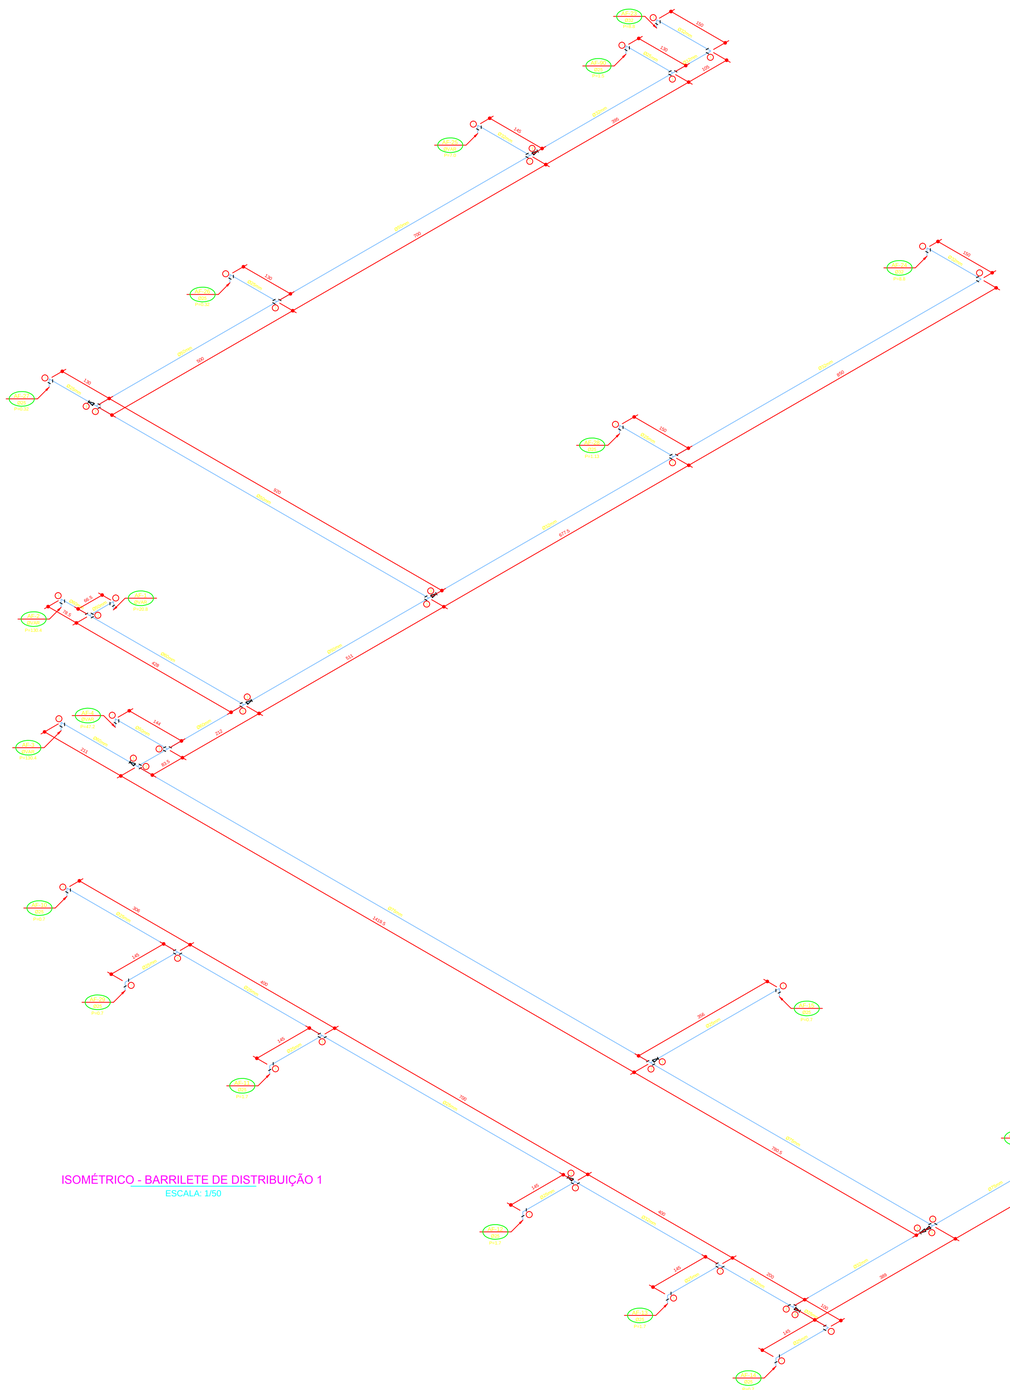

ISOMÉTRICO - BARRILETE DE DISTRIBUIÇÃO 1

ESCALA: 1/50

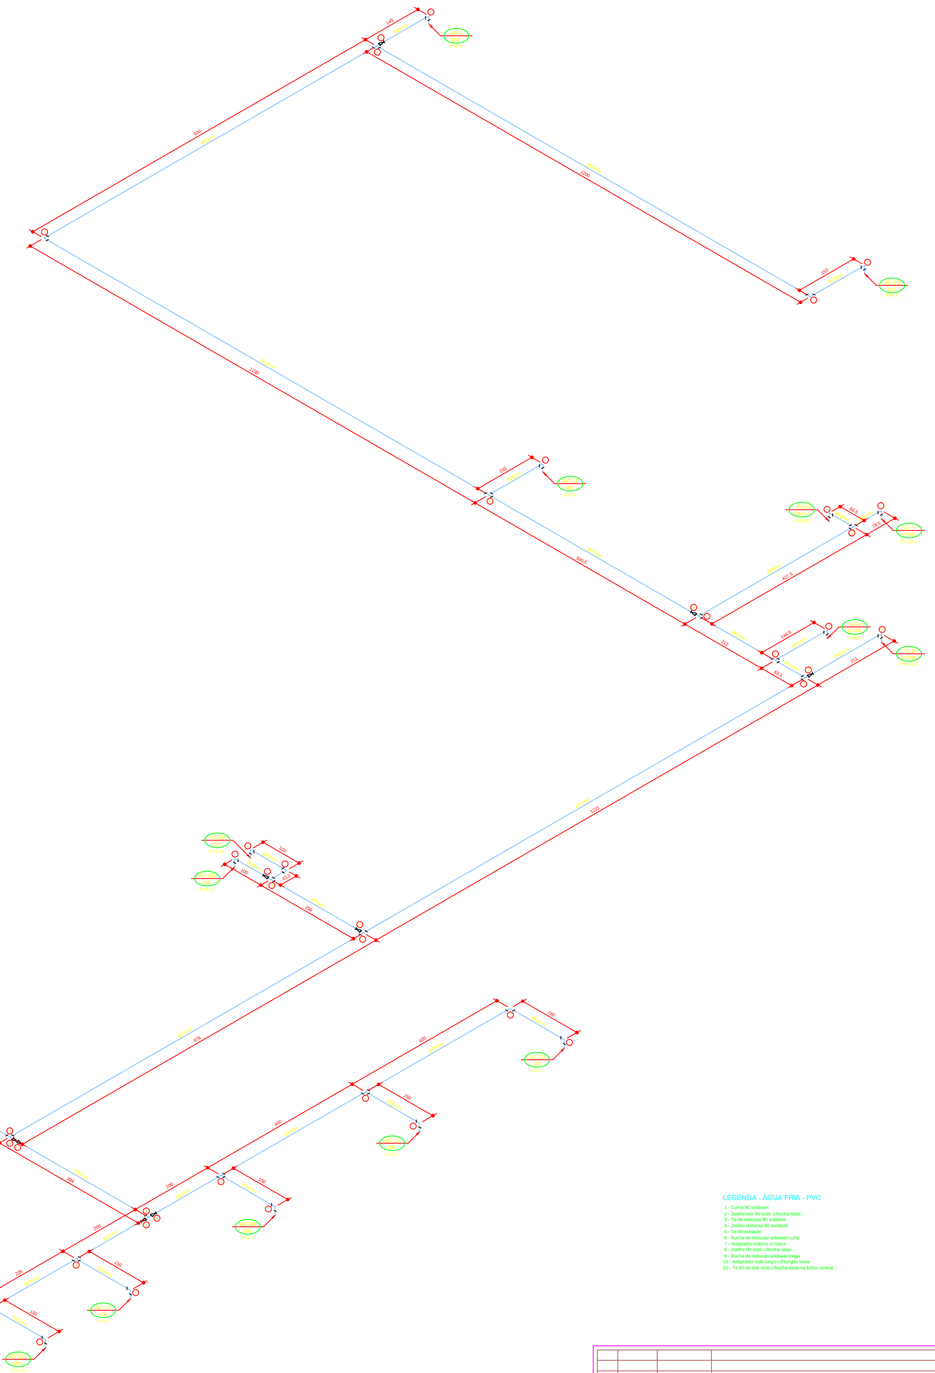

ISOMÉTRICO - BARRILETE DE DISTRIBUIÇÃO 2

ESCALA: 1/50

LEGENDA - ÁGUA FRIA - PVC

1 - Curva 90 soldável
2 - Joelho rot. 90 sold. c/bucha latão
3 - Te de redução 90 soldável
4 - Joelho de redução 90 soldável
5 - Te 90 soldável
6 - Bucha de redução soldável curta
7 - Adaptador interno cl roca
8 - Joelho 90 sold. c/bucha latão
9 - Bucha de redução soldável longa
10 - Adaptador sold.longo c/Flanges livres
11 - Te 90 de red. sold.c/bucha latão na bolsa central

Nº	DATA	RESPONSÁVEL	DESCRIÇÃO DA REVISÃO

IDENTIFICAÇÃO:

PROJETO HIDROSSANITÁRIO - ÁGUA FRIA

OBRA:

COMERCIAL

PRÉDIO ODONTOLOGIA

CAMPUS DIAMANTINA

RODOVIA MG 367, KM 583, Nº 5000 - ALTO DA JACUBA - DIAMANTINA/MG

PROPRIETÁRIO: UNIVERSIDADE FEDERAL DOS VALES DO JEQUITINHONHA E MUCURI

CNPJ: 16.888.315/0001-57

CONTEÚDO:

ISOMÉTRICO - BARRILETE DE DISTRIBUIÇÃO 1 E 2

RESPONSÁVEL TÉCNICO:

ENG. CIVIL EDUARDO OLIVEIRA NEVES

CREA MG 46.865/D

VERSÃO	DATA:	DESENHO	FOLHA:
V 1	OUT / 2010	EDUARDO NEVES	22/25