




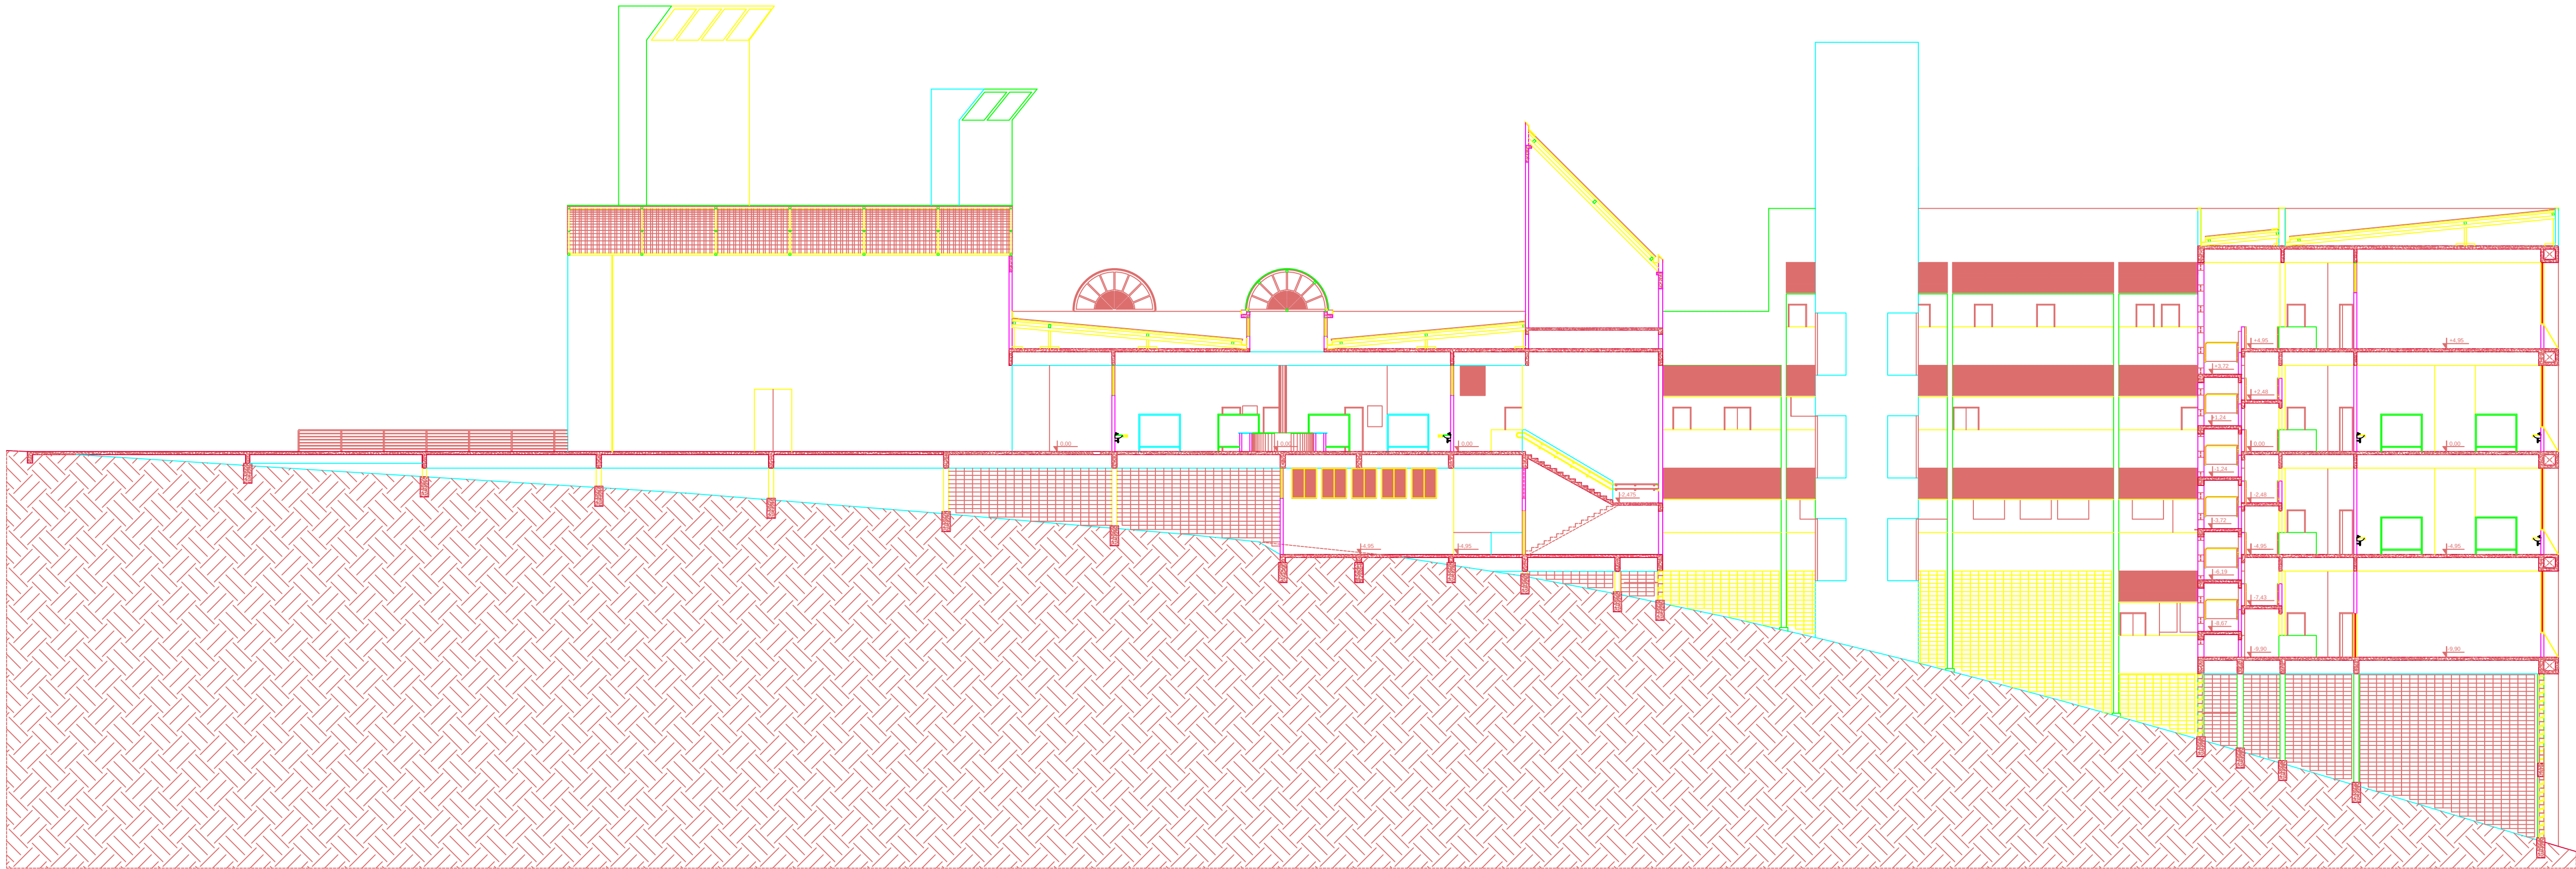

CORTE C1
ESCALA: 1/125

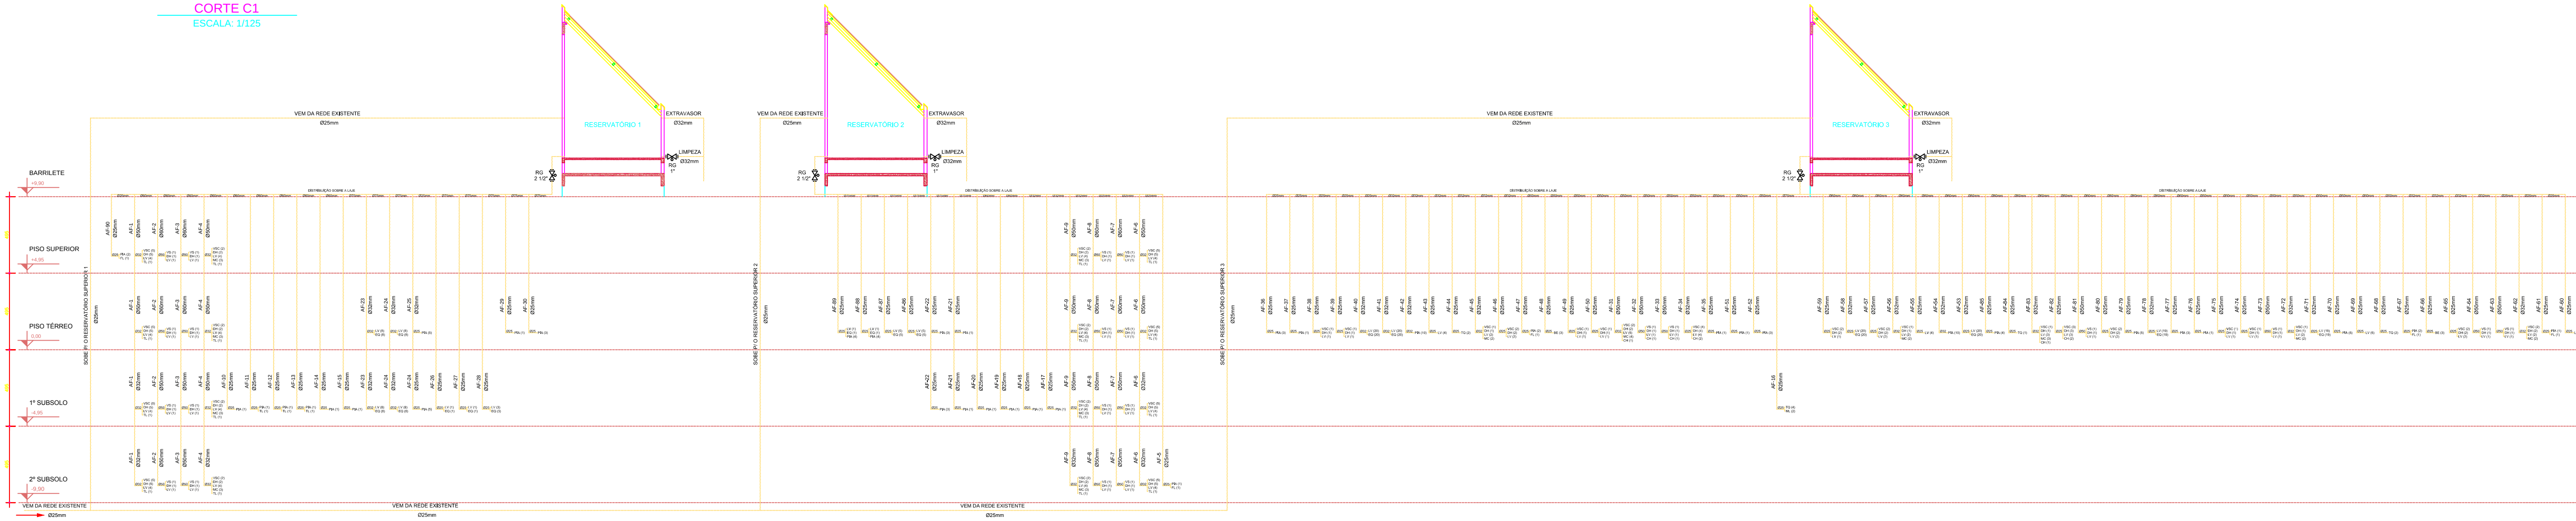

ESQUEMA VERTICAL - ÁGUA POTÁVEL
Escala: 1/150

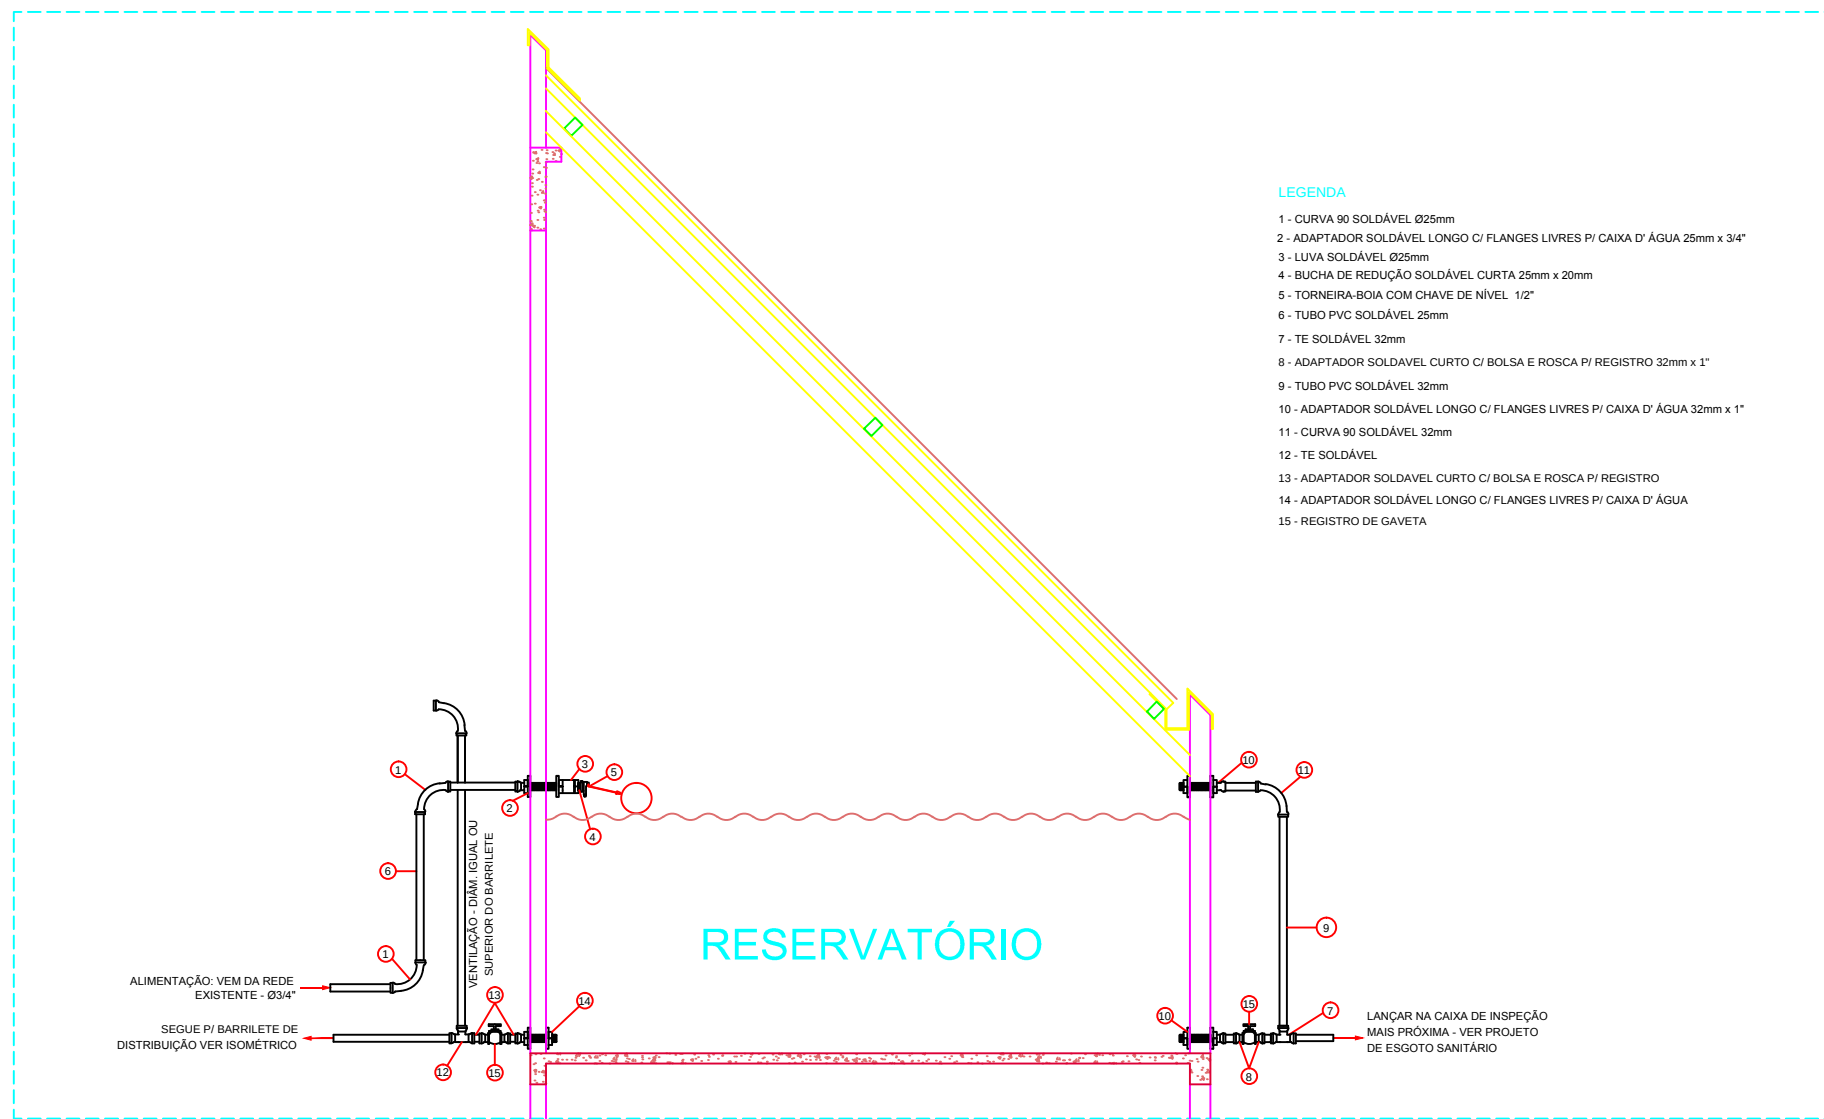

DETALHE ESQUEMÁTICO DA INSTALAÇÃO DO RESERVATÓRIO SUPERIOR
SEM ESCALA

Nº	DATA	RESPONSÁVEL	DESCRIÇÃO DA REVISÃO
IDENTIFICAÇÃO			
PROJETO HIDROSSANITÁRIO - ÁGUA FRIA			
OBJETO			
COMERCIAL			
PRÉDIO ODONTOLOGIA			
CAMPUS DIAMANTINA			
RODOVIA MG 367, KM 583, Nº 5000 - ALTO DA JACUBA - DIAMANTINA/MG			
PROPRIETÁRIO	UNIVERSIDADE FEDERAL DOS VALES DO JEQUITINHONHA E MUCURI		CNPJ 16.888.315/0001-57
CONTEÚDO			
CORTE C1 / ESQUEMA VERTICAL			
DETALHE ESQUEMÁTICO DA INSTALAÇÃO DO RESERVATÓRIO SUPERIOR			
RESPONSÁVEL TÉCNICO			
ENG. CIVIL EDUARDO OLIVEIRA NEVES			
CREA MG 46.885/D			
VERSÃO	DATA	DESENHO	FOLHA
V 1	OUT / 2010	EDUARDO NEVES	06/25