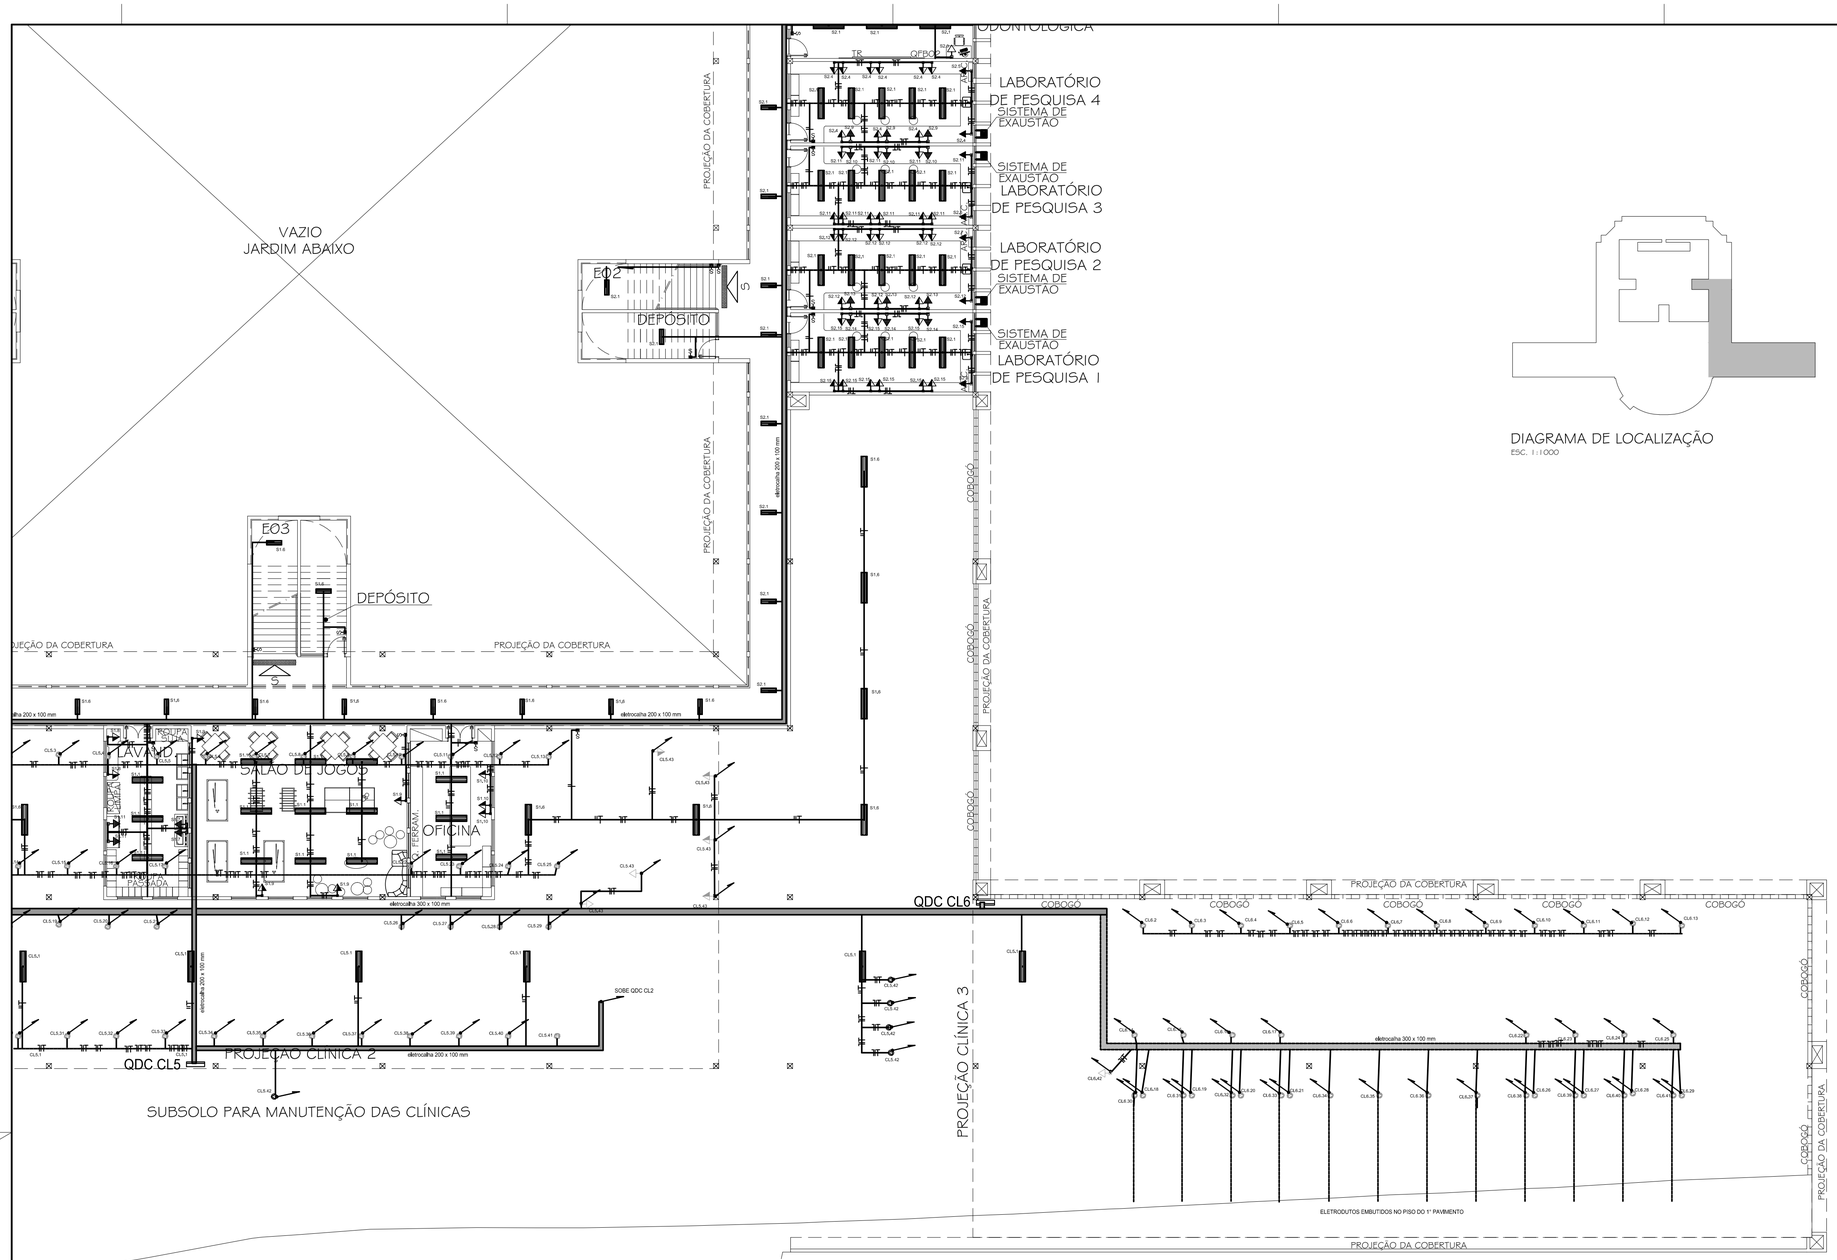

DIAGRAMA DE LOCALIZAÇÃO
ESC. 1:1000

LEGENDA

	ELETRODUTO EM PVC APARENTE EM PAREDE OU LAJE .
	ELETRODUTO EM PVC NO PISO
	PERFILADO 38 x 38 mm , FERRO GALVANIZADO.
	ELETROCALHA DIMENSÕES INDICADAS NO PROJETO
	TOMADA MÉDIA A 1,20m DO PISO
	TOMADA A 0,30m DO PISO
	TOMADA 2P+T - 2,20m MÍNIMO - AR CONDICIONADO - VENTILADOR
	TOMADA 2P+T - 220 V
	TOMADA ESPECIAL 4000 W - 127 V
	PONTO ELÉTRICO NO PISO
	INDICAÇÃO DOS CONDUTORES: TERRA (COR VERDE), RETORNO (COR BRANCA), FASE (CORES R=PRETA, S=AMARELA e T=VERMELHA) E NEUTRO (COR AZUL CLARO) .
S	INTERRUPTOR SIMPLES
S3	INTERRUPTOR TREE-WAY
S2	INTERRUPTOR DUPLO
	ELETRODUTO QUE SOBE
	ELETRODUTO QUE DESCE
	QUADRO DE DISTRIBUIÇÃO DE CIRCUITOS - QDC
	CALHA PARA LÂMPADA FLUORESCENTE - 2 X 32W - COM ALETA
	CALHA PARA LÂMPADA FLUORESCENTE - 2 X 18W - COM ALETA
	PLAFON DE SOBREPOR PARA LÂMPADA FLUORESCENTE PL - 1 X 15W
1C.1	NOMECLATURA DO CIRCUITO 1 - DO QDC 1

OBSERVAÇÕES

TODA TUBULAÇÃO NÃO ESPECIFICADA SERÁ Ø3/4"

Nº.	DATA	RESPONSÁVEL	DESCRIÇÃO DA REVISÃO:
-	-	-	-
-	-	-	-
1	10,12,11	Sérgio	CORREÇÕES PARA ATENDIMENTO FISCALIZAÇÃO
0	01,10,10	Sérgio	PROJETO INICIAL

FASE:

OBSERVAÇÕES

PRÉDIO FACULDADE ODONTOLOGIA

RODOVIA MG 367, KM 583, Nº 5000 - ALTO DA JACUBA - DIAMANTINA/MG

PROPRIETÁRIO: UNIVERSIDADE FEDERAL DOS VALES DO JEQUITINHONHA E MUCURI — CNPJ 16,888,315/0001-57

TITULO: PROJETO ELÉTRICO
PLANTA GERAL DE ILUMINAÇÃO E TOMADAS - 1º SUBSOLO

AUTOR PROJETO ELÉTRICO / RT: SERGIO PIRES ANTUNES
CREA 15,528/D - MG

DETALHAMENTO:

VERSÃO:	DATA:	AUTOCAD:	FOLHA:
VERSAO 1	01,10,2010	SERGIO PIRES ANTUNES	09/20

C:\USERS\CARLOS\DROPBOX\PROJETOS - UFVJM\DIAMANTINA\CAMPUS JK\ITEM 123 - PRÉDIO DA ODONTOLOGIA\OK - PROJETO ELÉTRICO\ARQUIVOS - DWG