


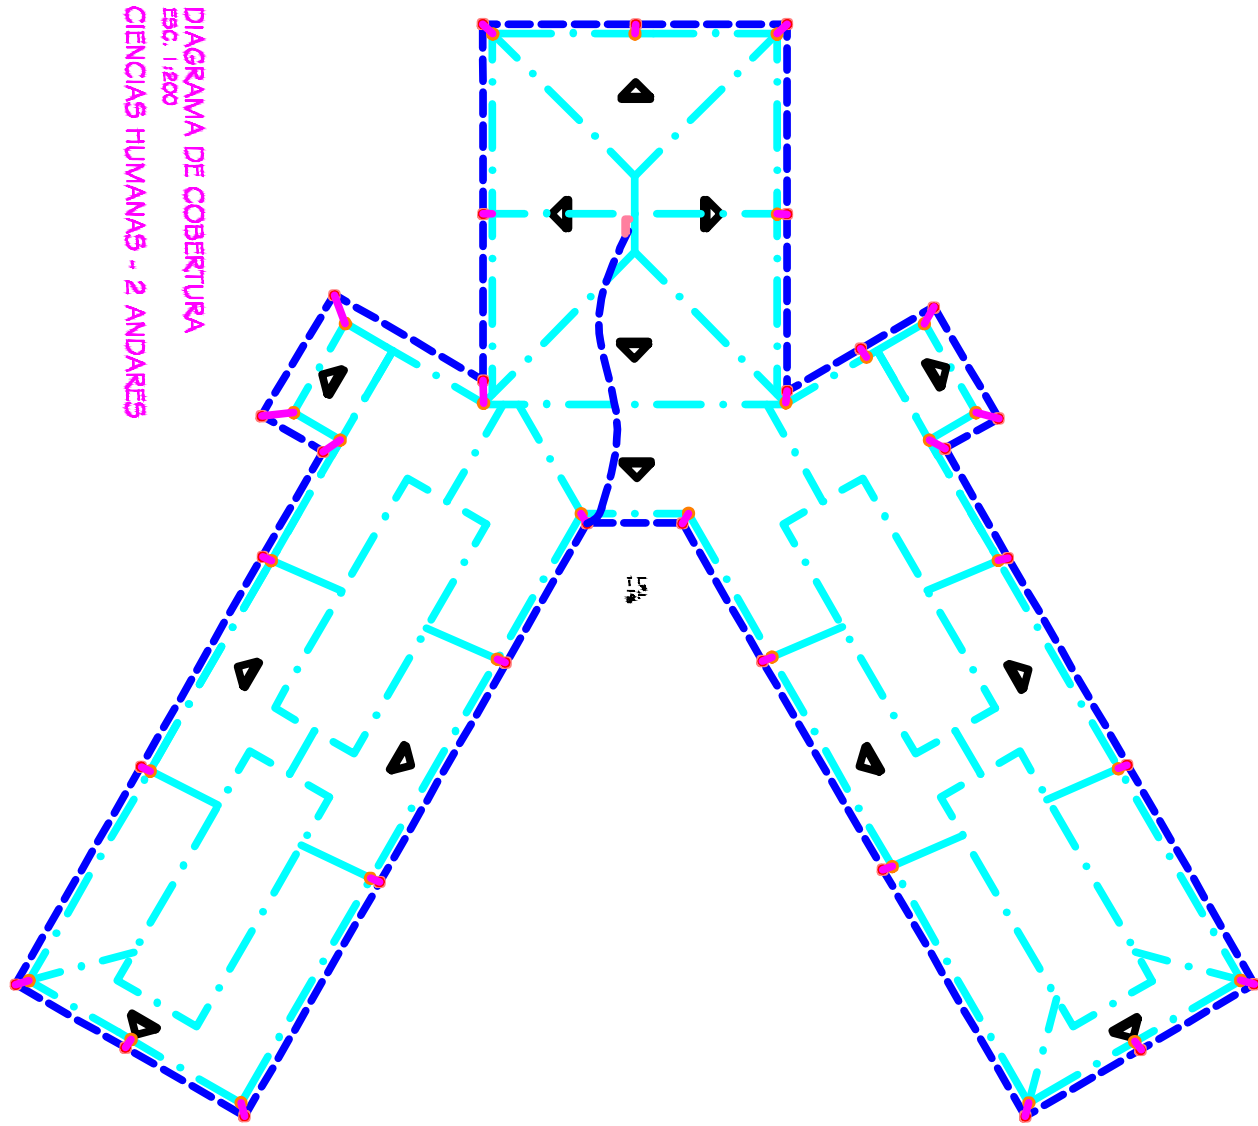


DIAGRAMA DE COBERTURA  
2º ANDAR  
CTINFOASCOM

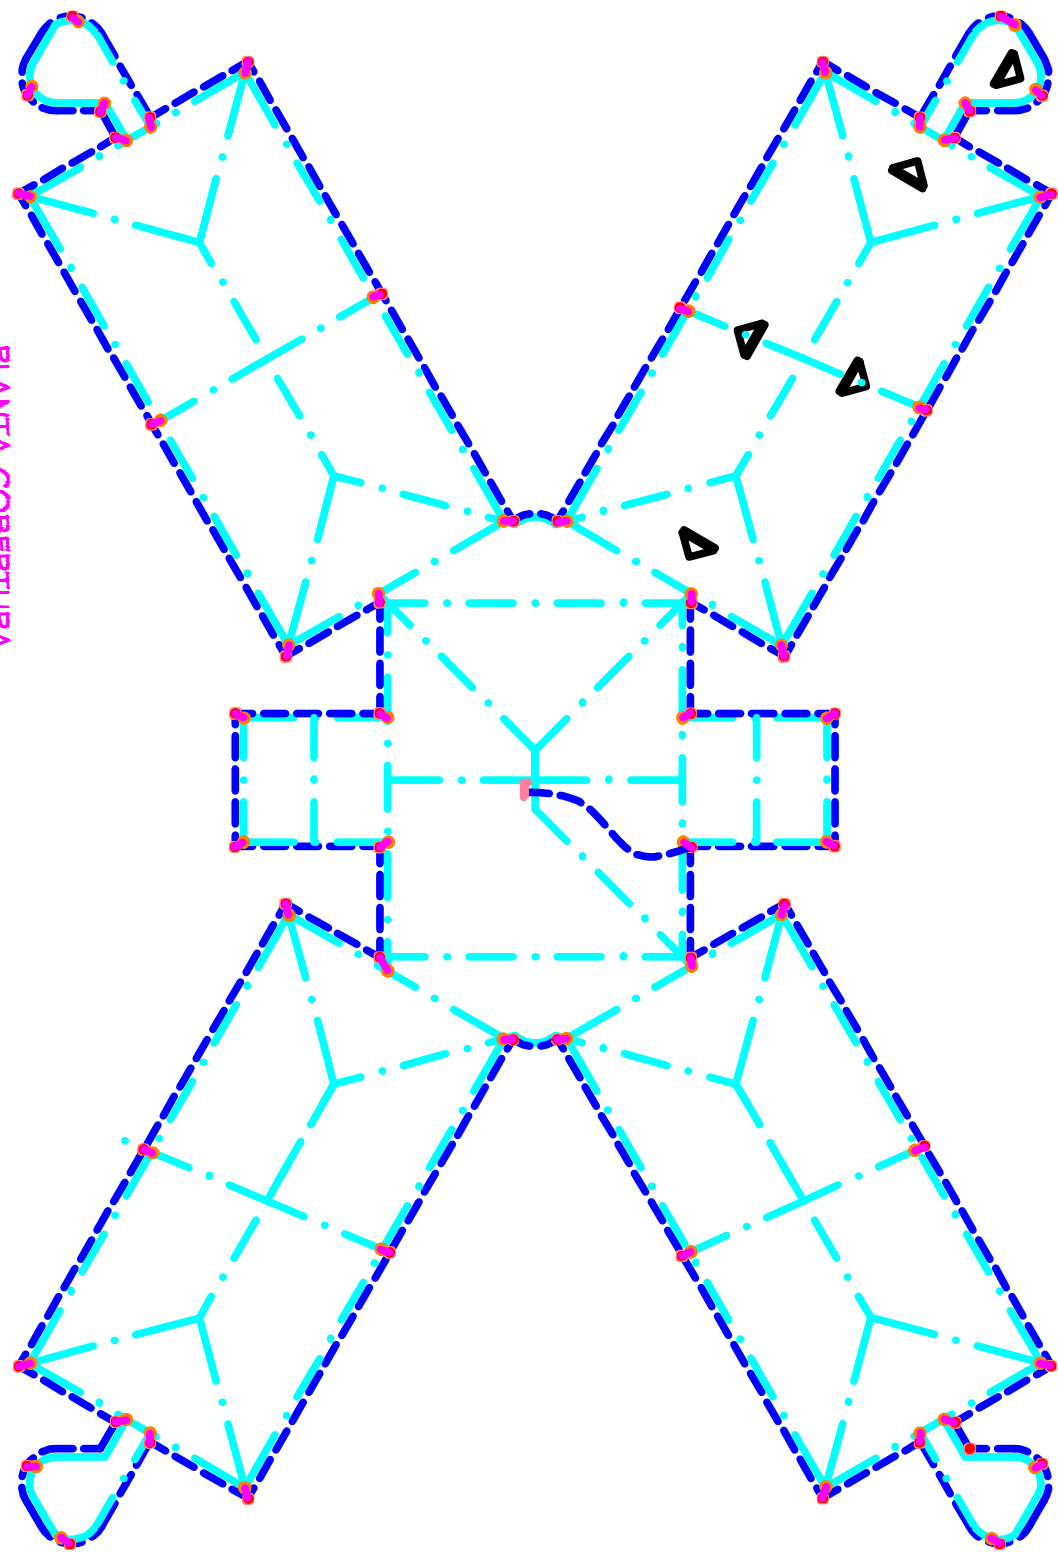

PLANTA COBERTURA  
3º ANDAR  
CB6

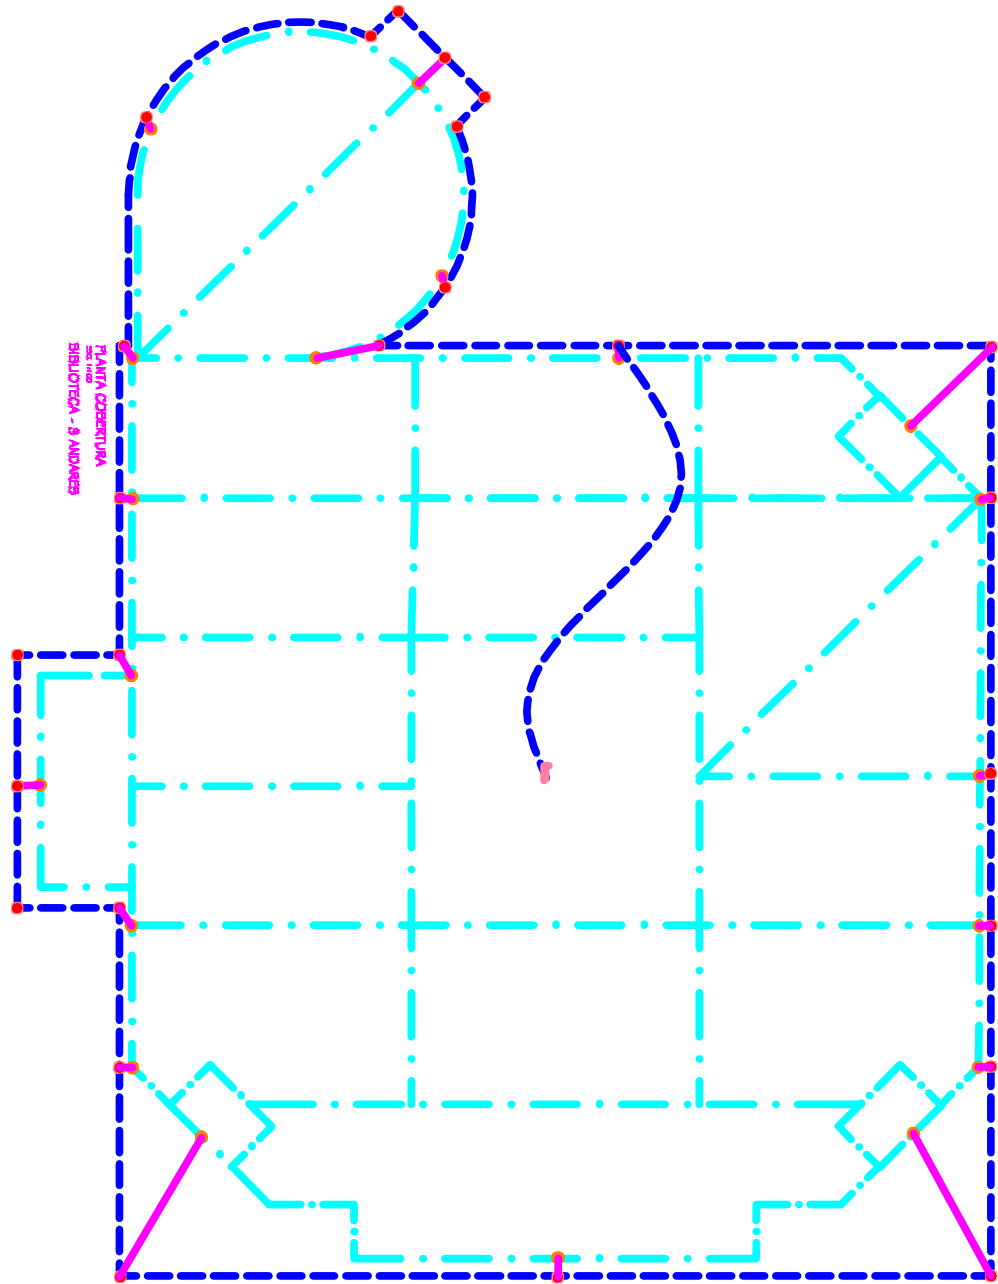


DIAGRAMA DE COBERTURA  
3º ANDAR


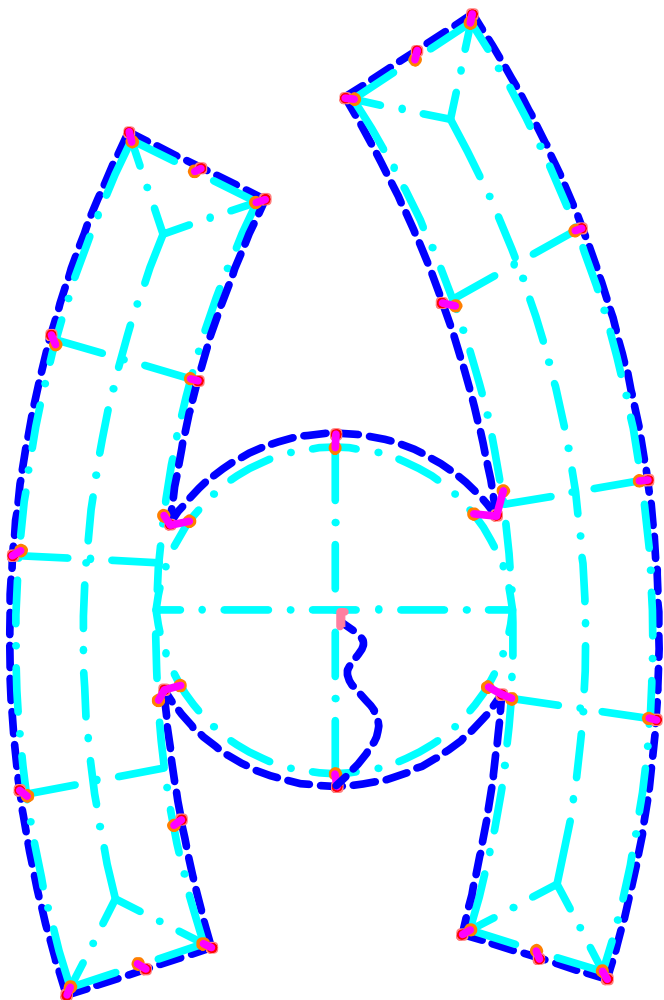


DIAGRAMA DE COBERTURA  
2º ANDAR  
CTINFOASCOM

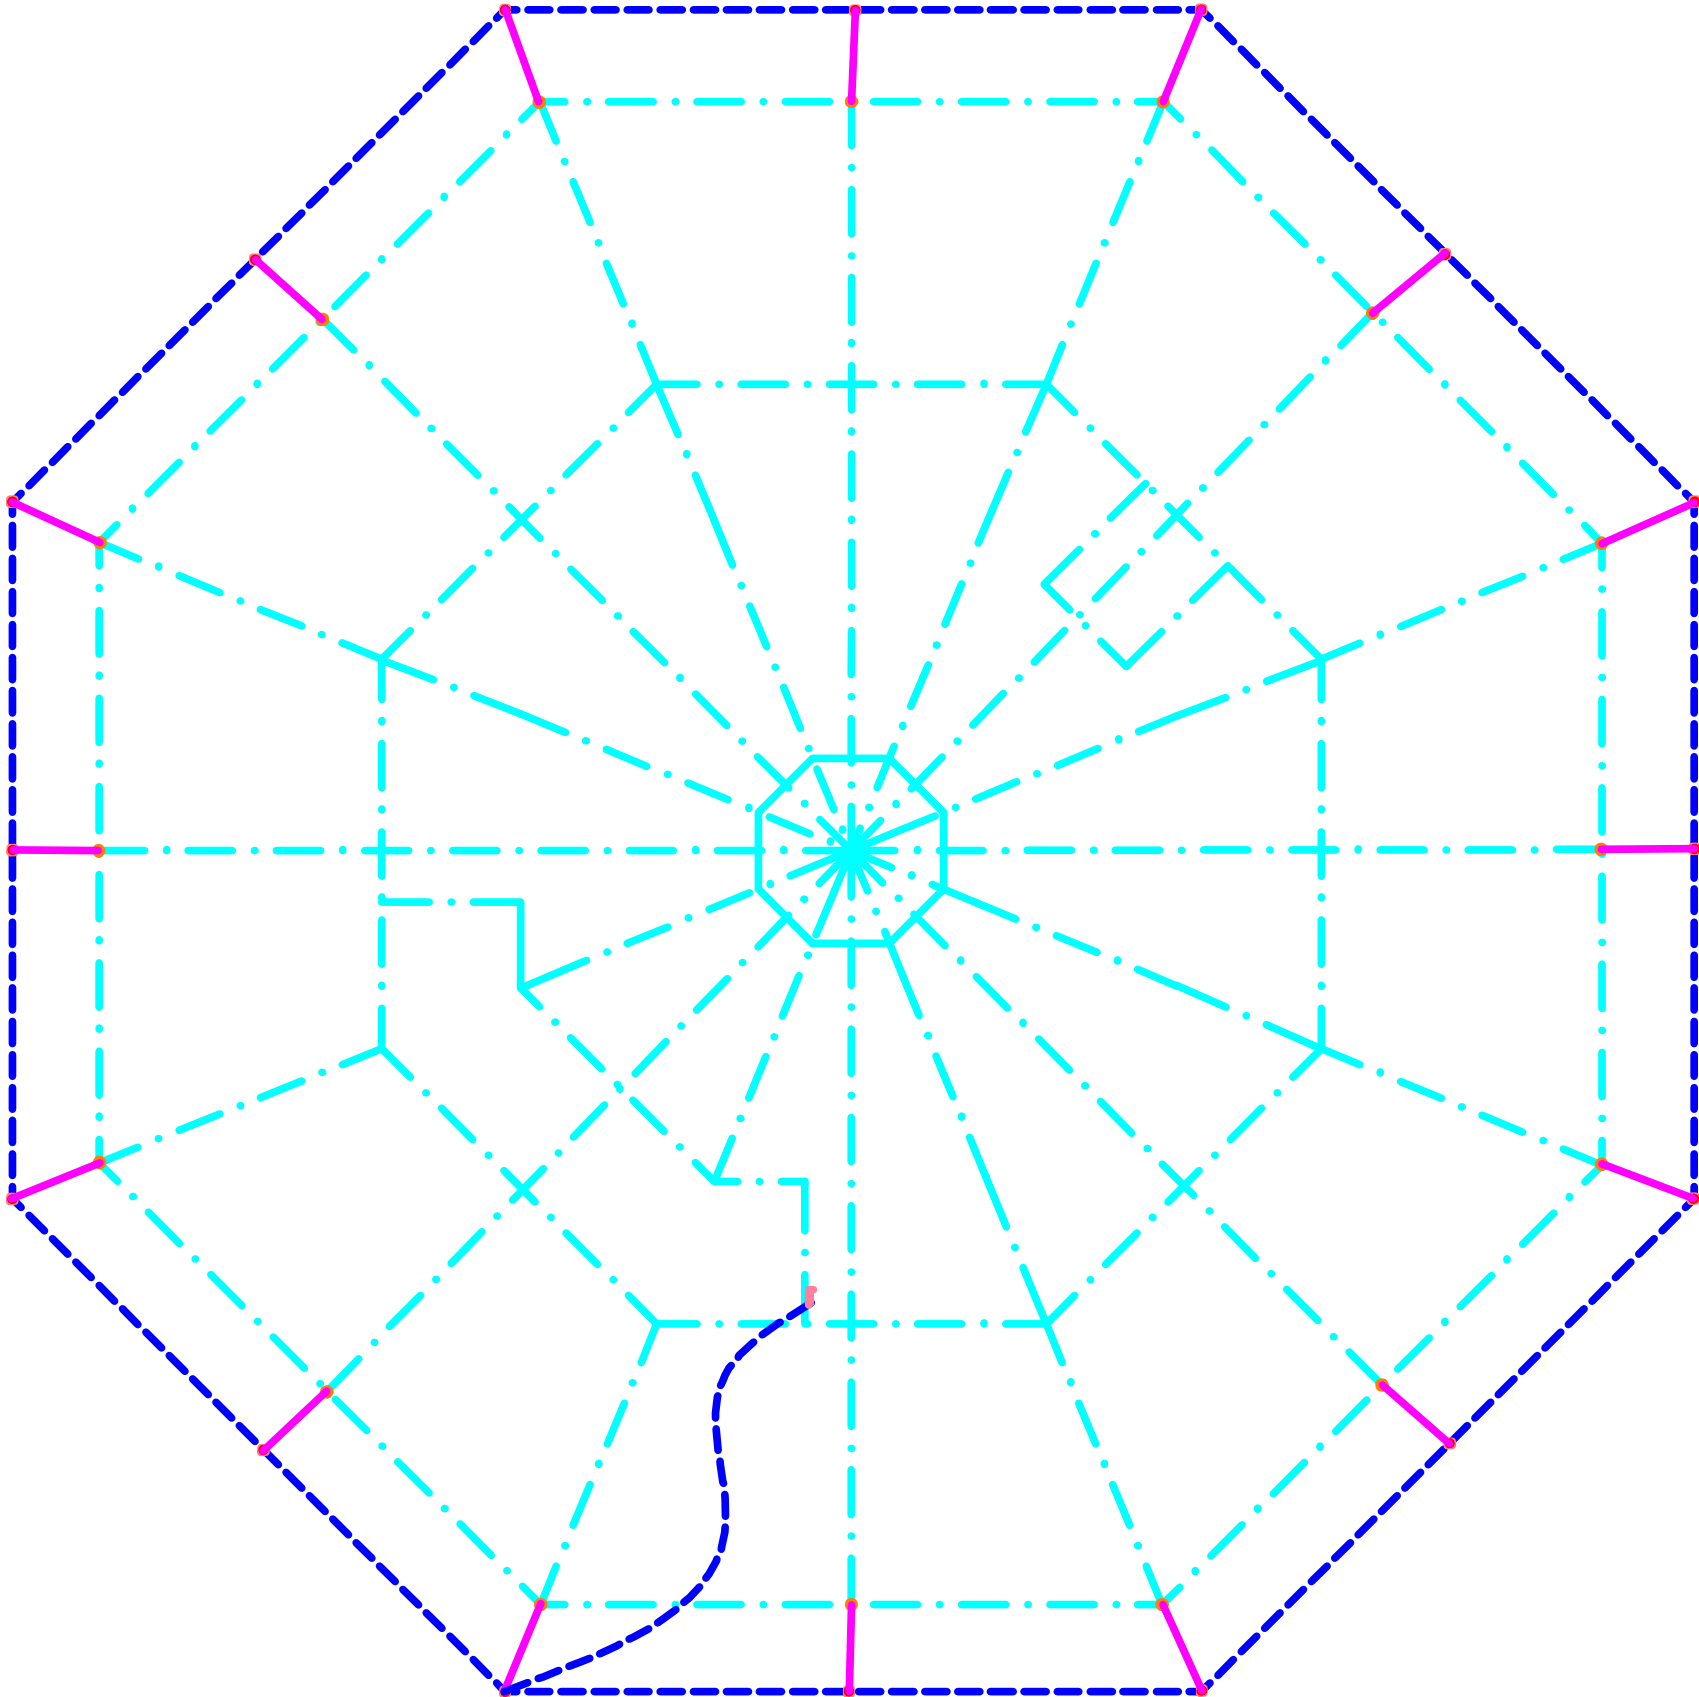

PLANTA COBERTURA  
2º ANDAR  
RETORIA

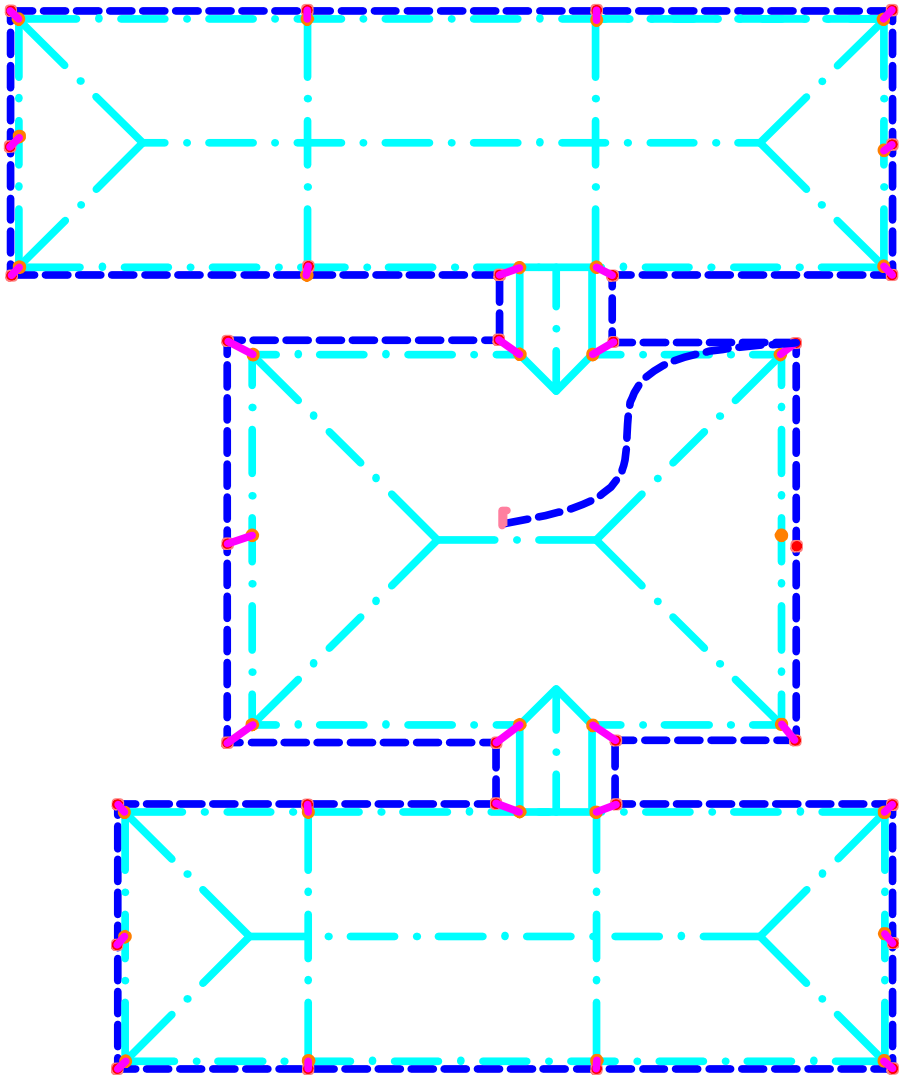


DIAGRAMA DE COBERTURA  
1º ANDAR  
ENFERMAGEM

|                                                         |  |  |  |
|---------------------------------------------------------|--|--|--|
| PROJETO DE SPDA BÁSICO                                  |  |  |  |
| URVIM                                                   |  |  |  |
| UNIVERSIDADE FEDERAL DOS VALES DO JERUTINHONHA E MUCURI |  |  |  |
| TÍTULO DO PROJETO                                       |  |  |  |
| SPDA CAMPUS JK                                          |  |  |  |
| DETALHE SPDA                                            |  |  |  |
| AUTOR: ANDRÉ LUIS DE AVILA                              |  |  |  |
| DATA: 01/12/2023                                        |  |  |  |
| LOCAL: CAMPUS JK                                        |  |  |  |
| FOLHA: 01/05                                            |  |  |  |