
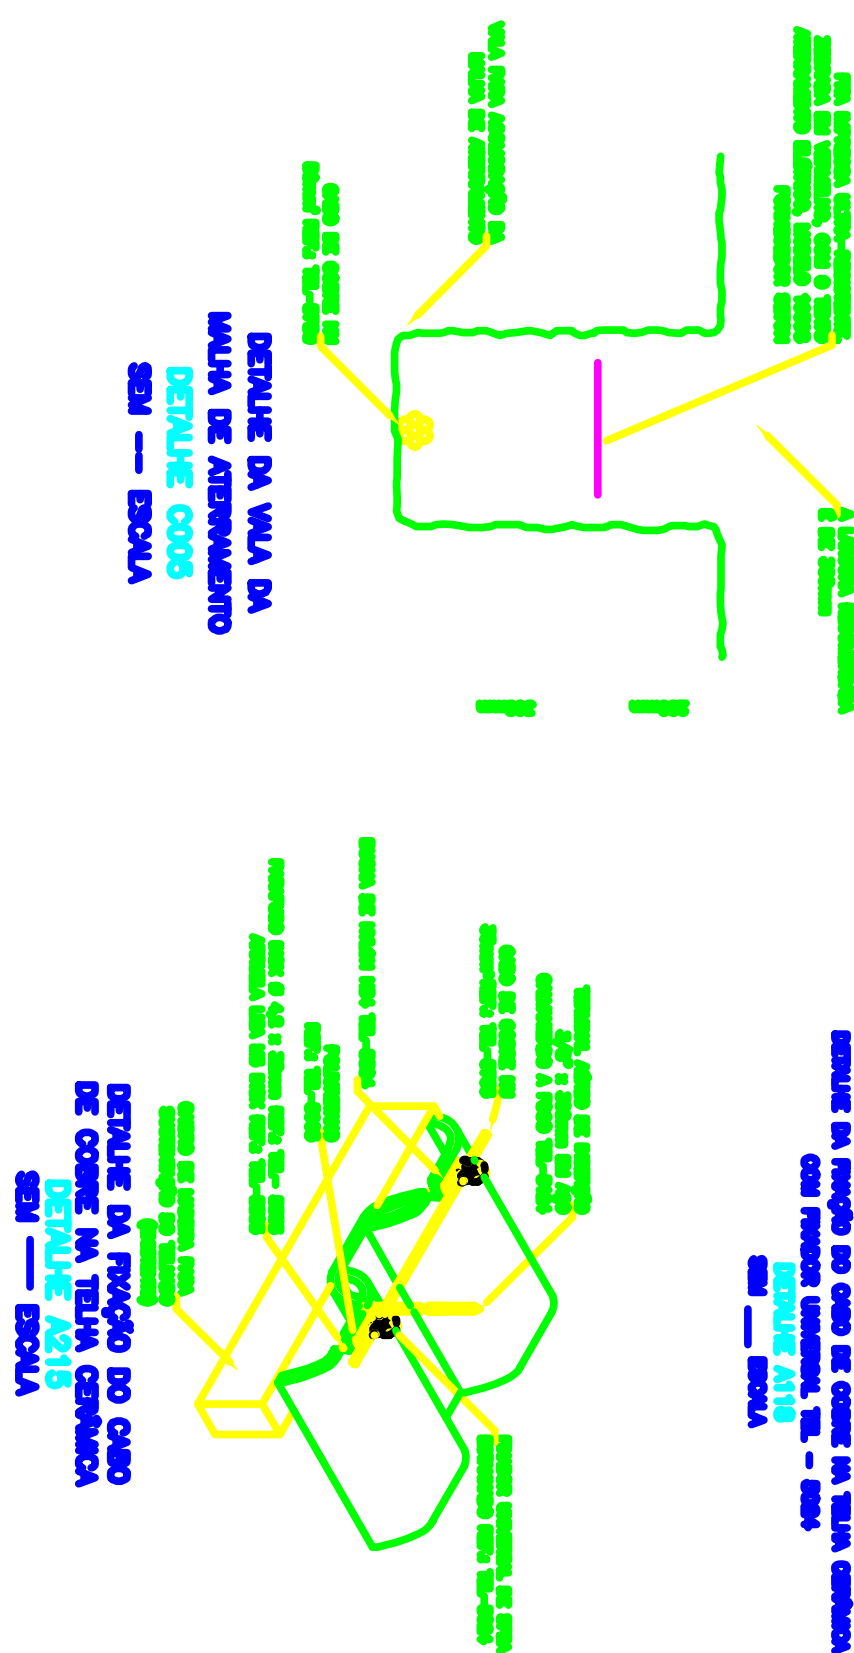
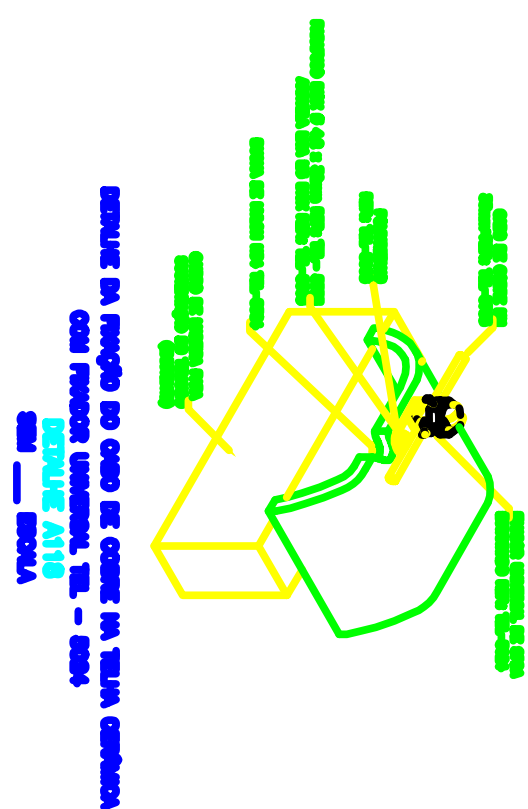
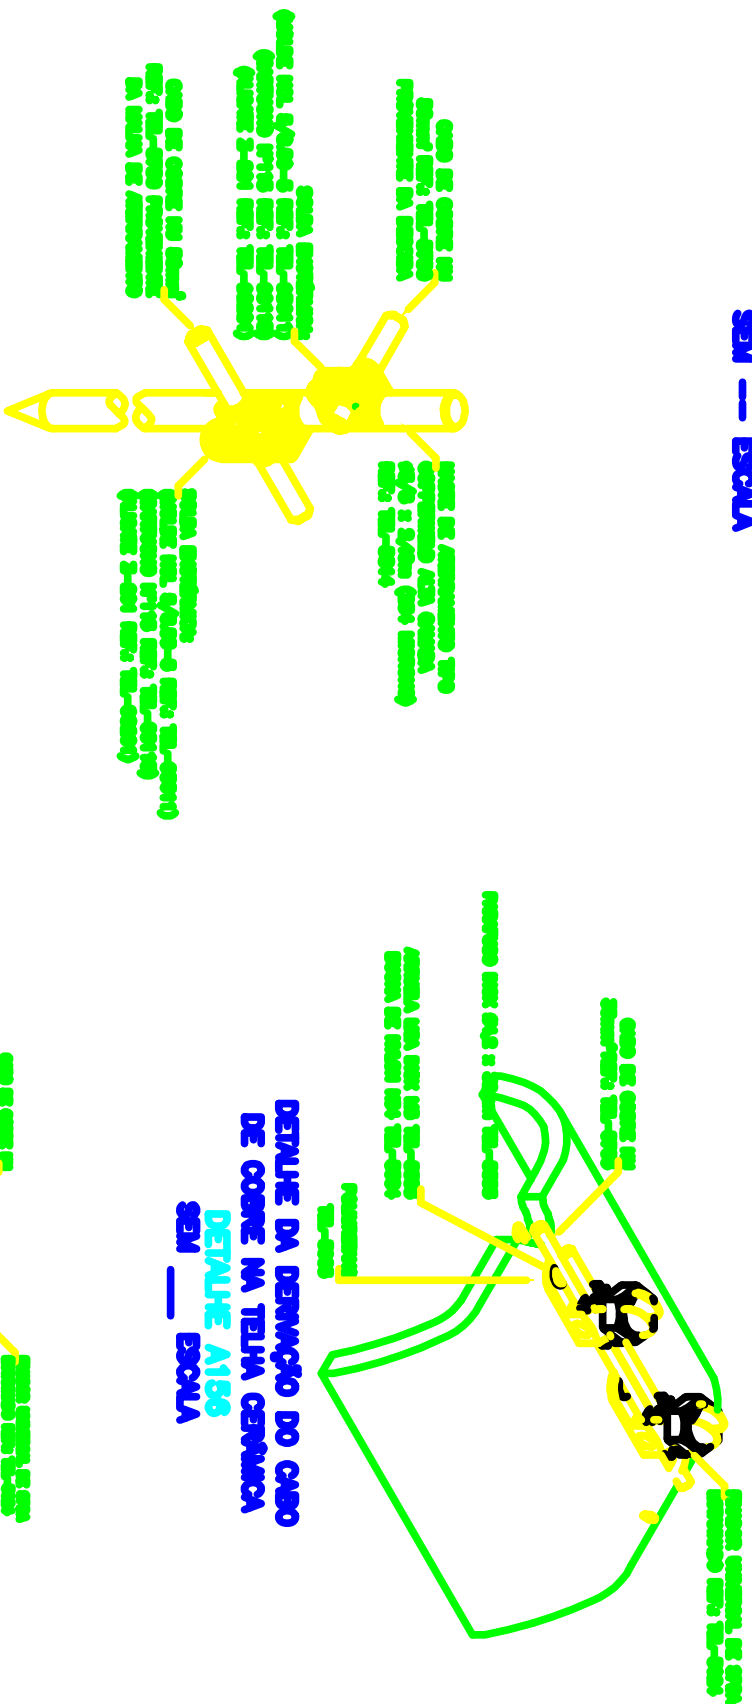
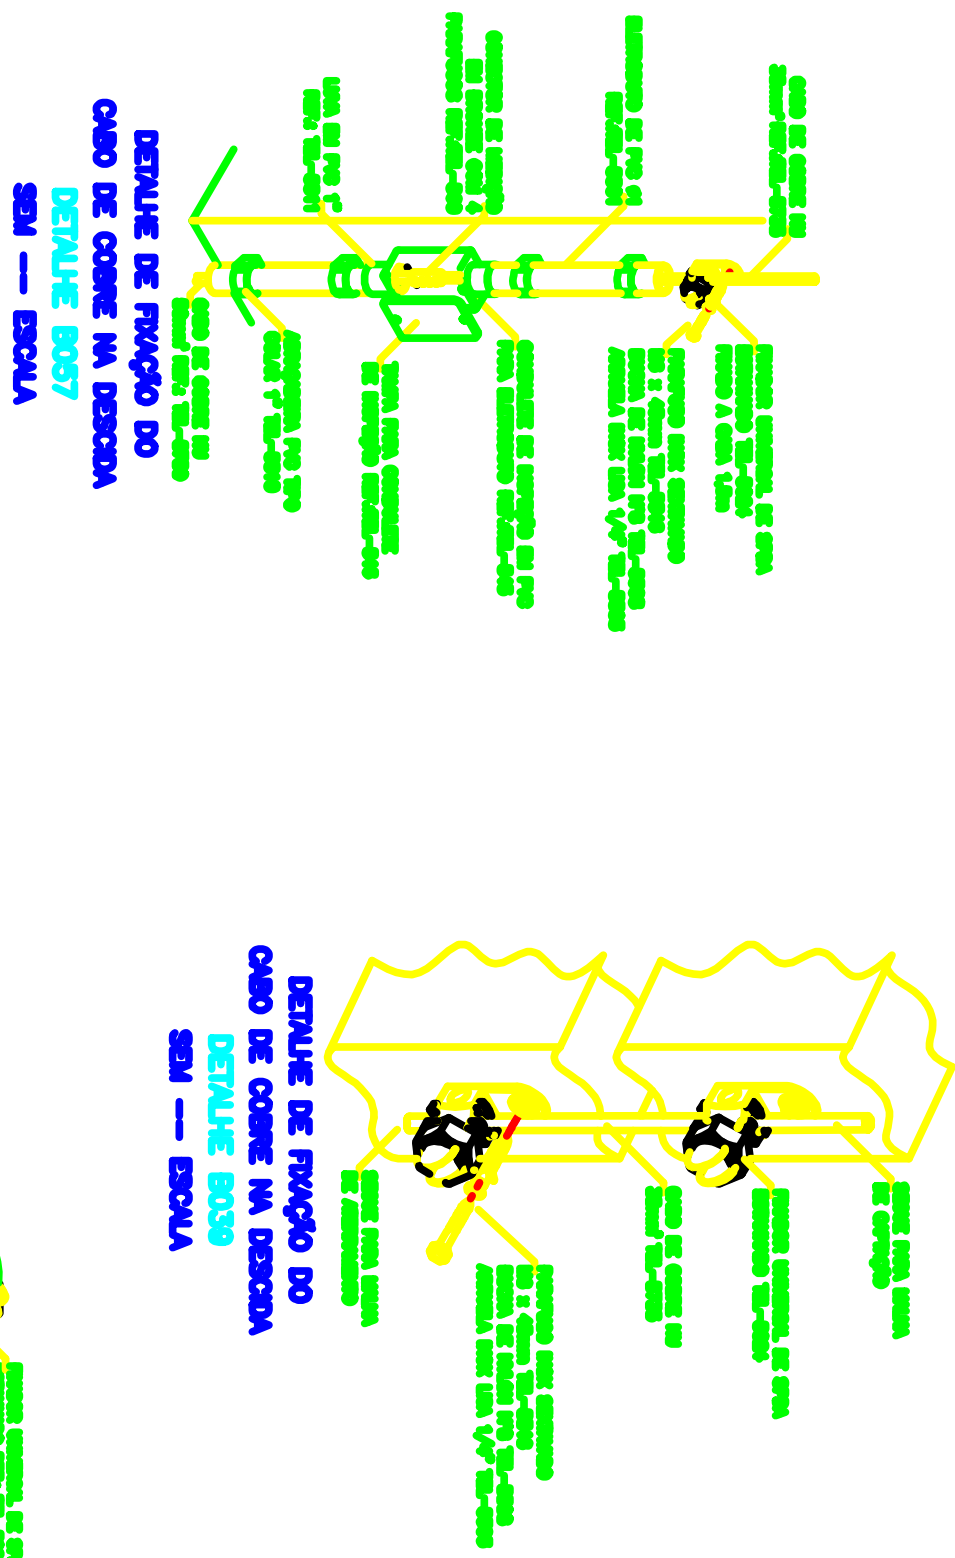


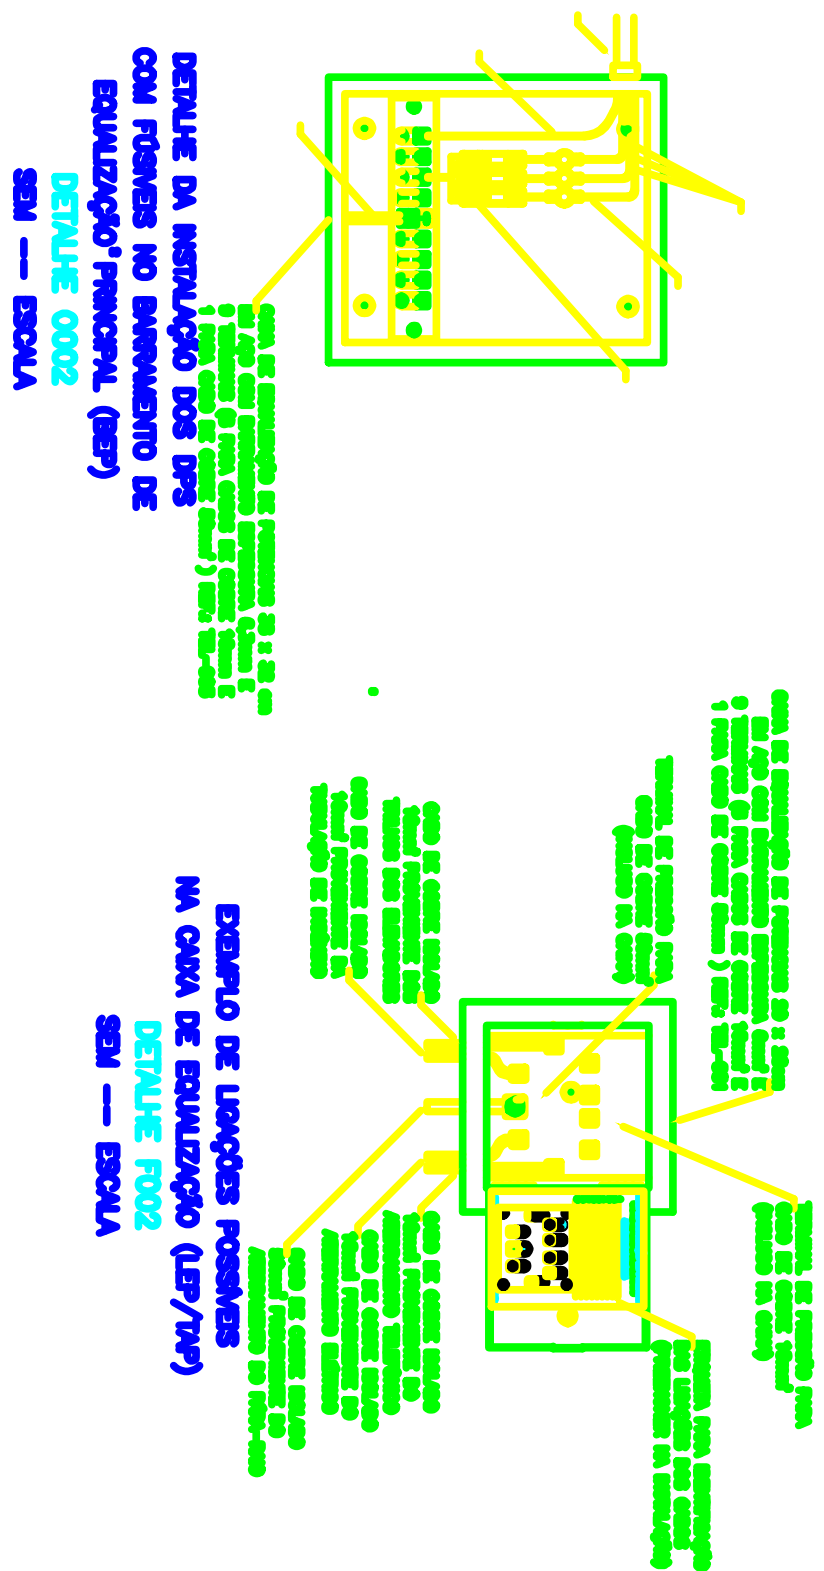

LEGENDA:

- Cabo de cobre Nú 35 mm2.
REF.: TEL - 5735
- Cabo de cobre Nú 50 mm2.
REF.: TEL - 5750
- Caixa de inspeção tipo solo em
PVC com tampa de ferro fundido.
REF.: TEL - 550
- Descida em barra chata de alumínio.
REF.: TEL - 771
- Haste de aterramento tipo copperweld
alta camada (254 microns) 5/8" x 2,4m.
REF.: TEL - 5814
- Caixa de equalização.
REF.: TEL - 903
- Caixa de equalização.
REF.: TEL - 901

PROJETO DE SPDA BÁSICO			
UNIVLM			
UNIVERSIDADE FEDERAL DOS VALES DO JACUINHONIA E MUCURI			
TÍTULO DO PROJETO			
SPDA CAMPUS JK			
CONTÉUDO DA PRANCHETA			
DETALHES SPDA, DETALHES CONDIÇÕES E LEGENDA			
AUTOR: LUIZ DE ALVA			
DATA: 01/10/2023			
REVISÃO: 01/10/2023			
04/05			