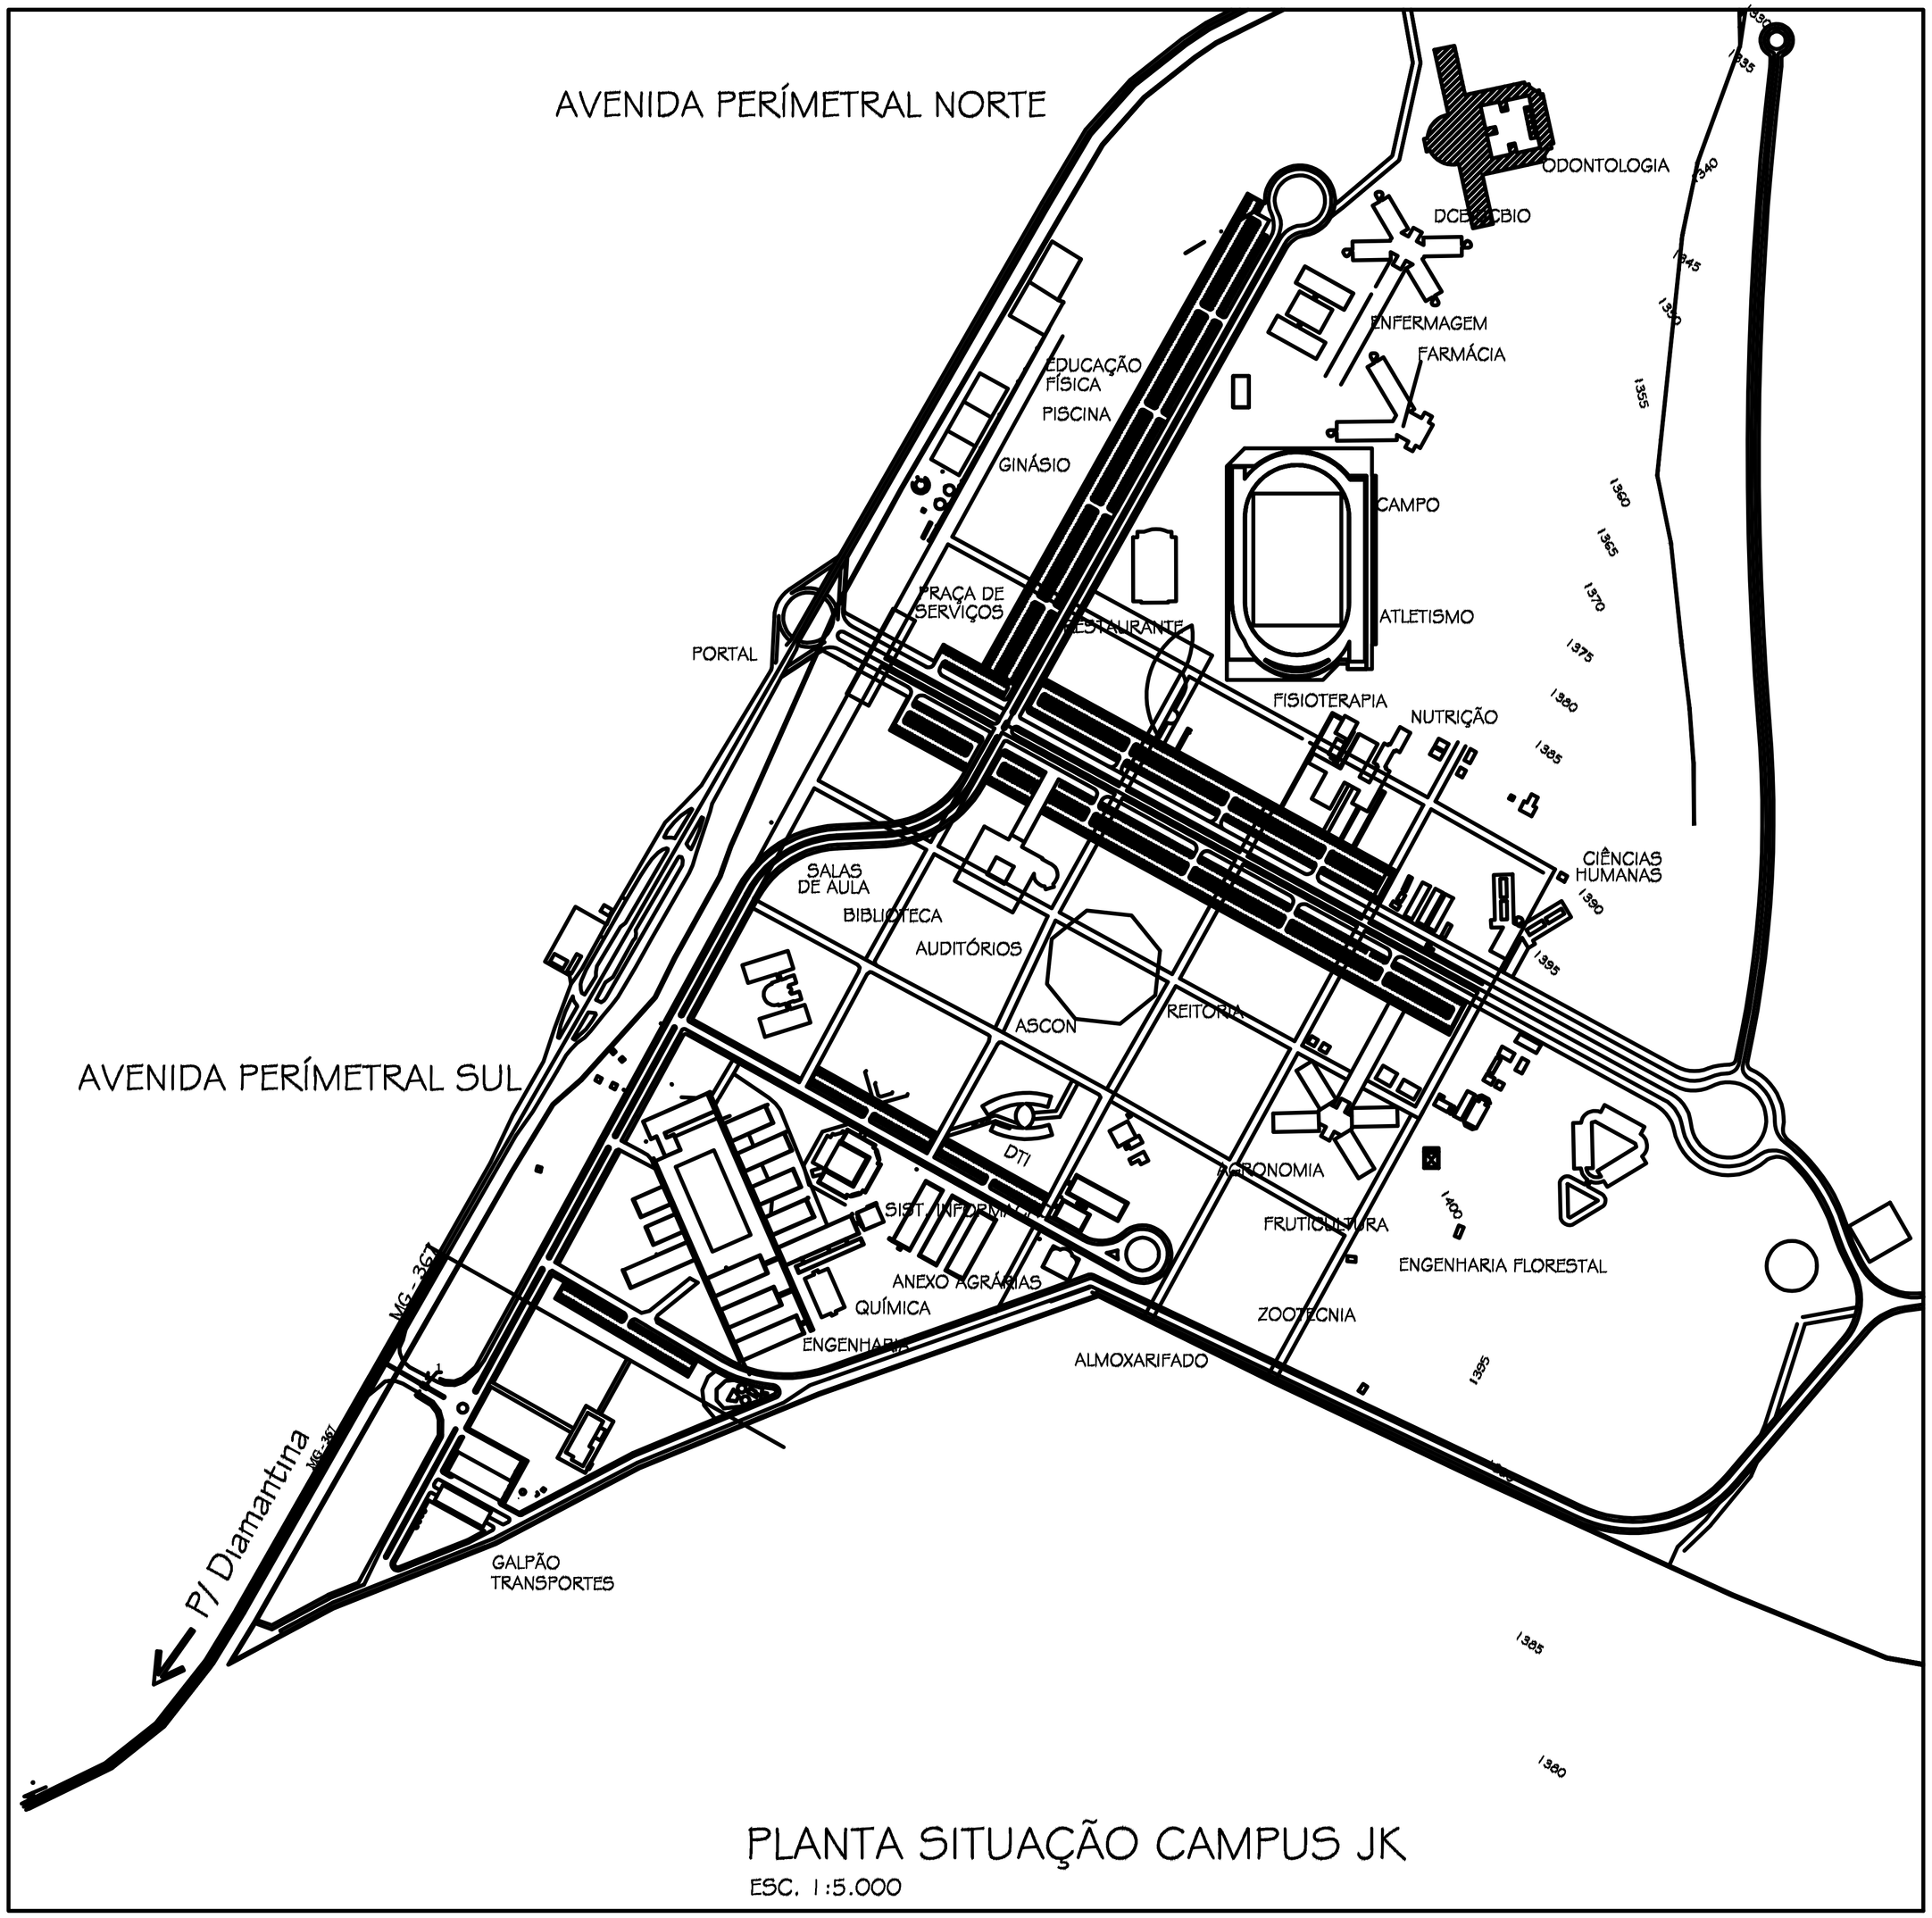


# PLANTA SITUAÇÃO CAMPUS JK

ESC. 1:5.000

| | |
|---|---|
| ASSUNTO: | PROJETO DE SPDA BÁSICO |
| ENDEREÇO: | |
| | UFVJM<br>UNIVERSIDADE FEDERAL DOS VALES DO JEQUITINHONHA E MUCURÍ |
| | TÍTULO DO PROJETO<br>SPDA CAMPUS JK |
| PROPRIETÁRIO: Univ. Federal dos Vales do Jequitinhonha e Mucuri | CNPJ: 15.680.51.5/001-97 |
| TÍTULO: | CONTEÚDO DA PRANCHA<br>PLANTAS LOCAÇÃO EDIFICAÇÕES CAMPUS JK E CAMPUS AVANÇADO DO MUCURI |
| RESPONSÁVEL TÉCNICO: | ANDRÉ LUIS DE ÁVILA<br>CREA 78485/D - MG |
| VERSÃO: REV.000 | DATA: 01/12/2009 |
| AUTOR(A): | FOLHA: 05/05 |
| ARQUIVO: SPDA_CAMPUS JK_V3 | |