



PLANTA

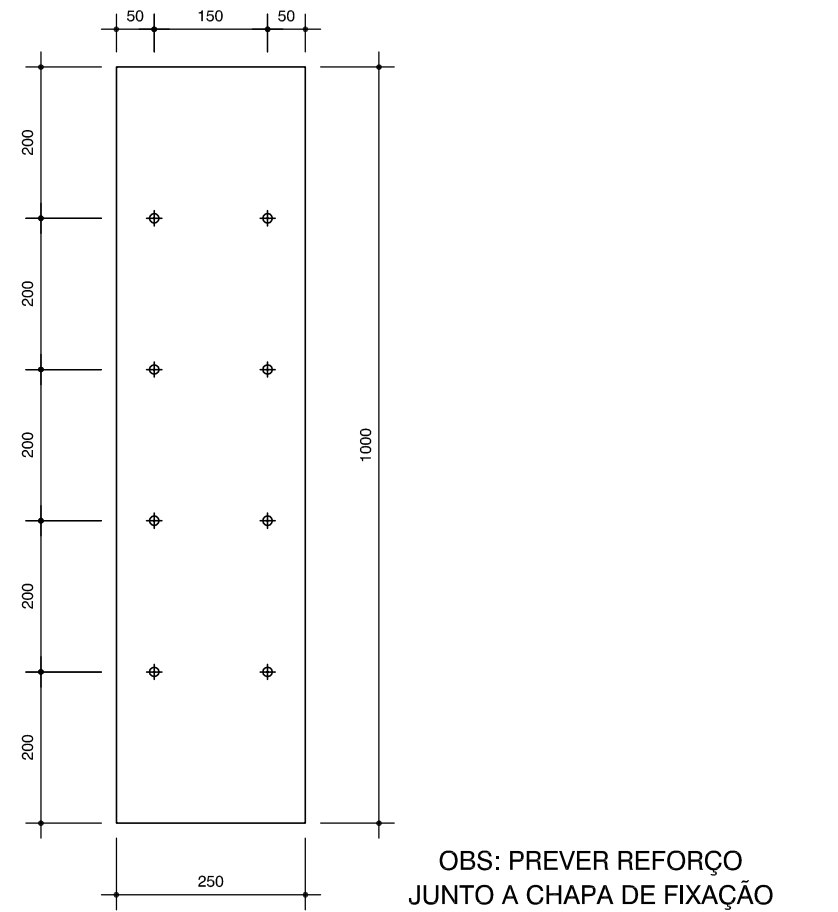


CORTE

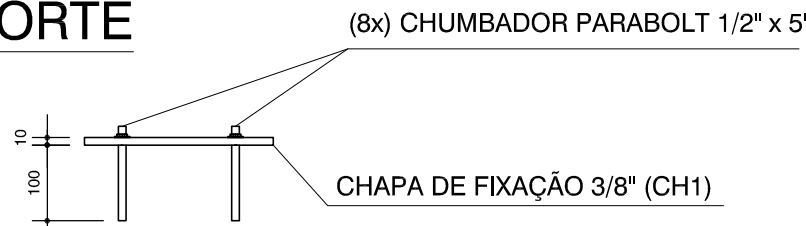



DETALHE 1 - CHAPA DE FIXAÇÃO (CH1)
Escala - 1:10

ELEVAÇÃO

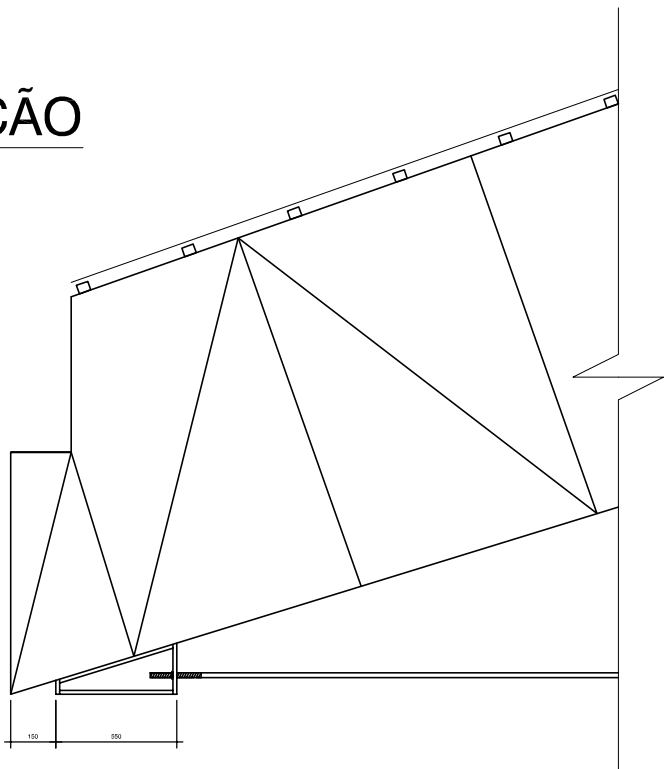


Escala - 1:25

CORTE

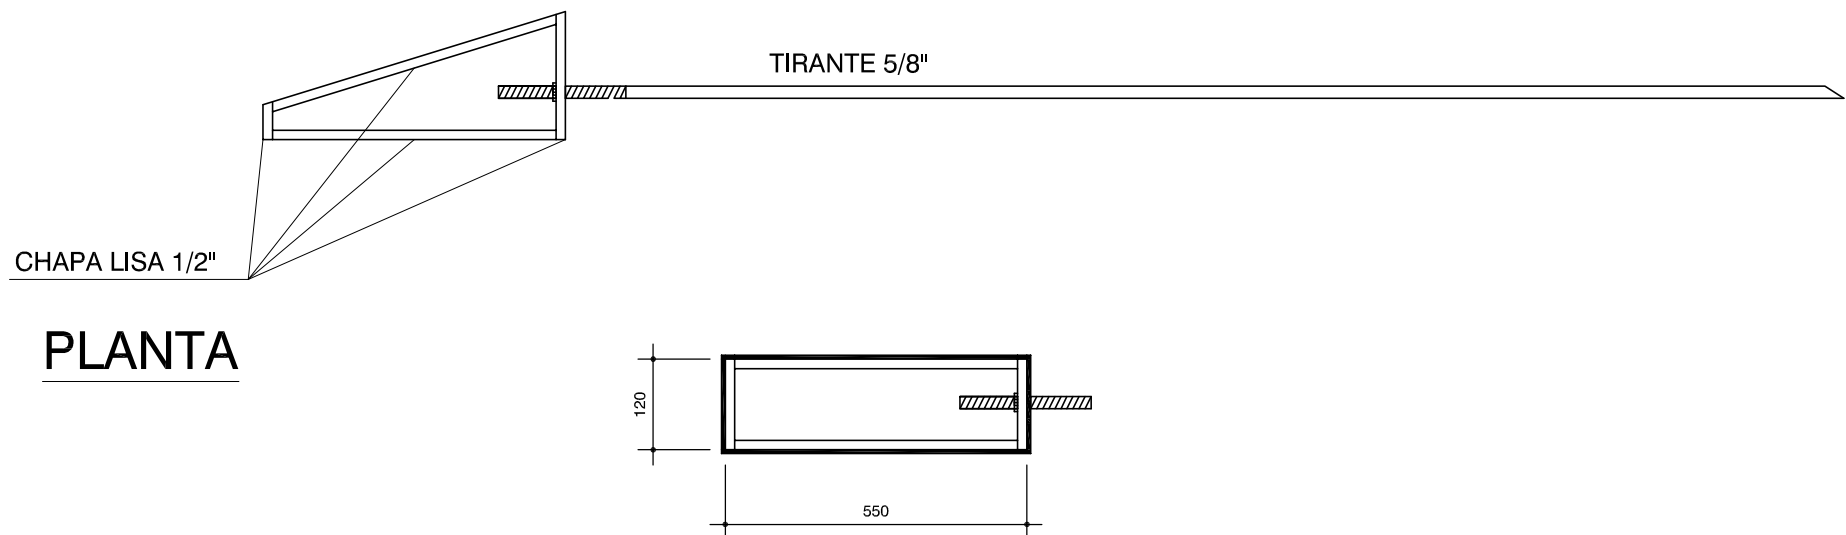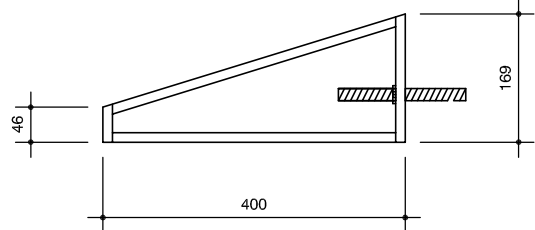


PLANTA

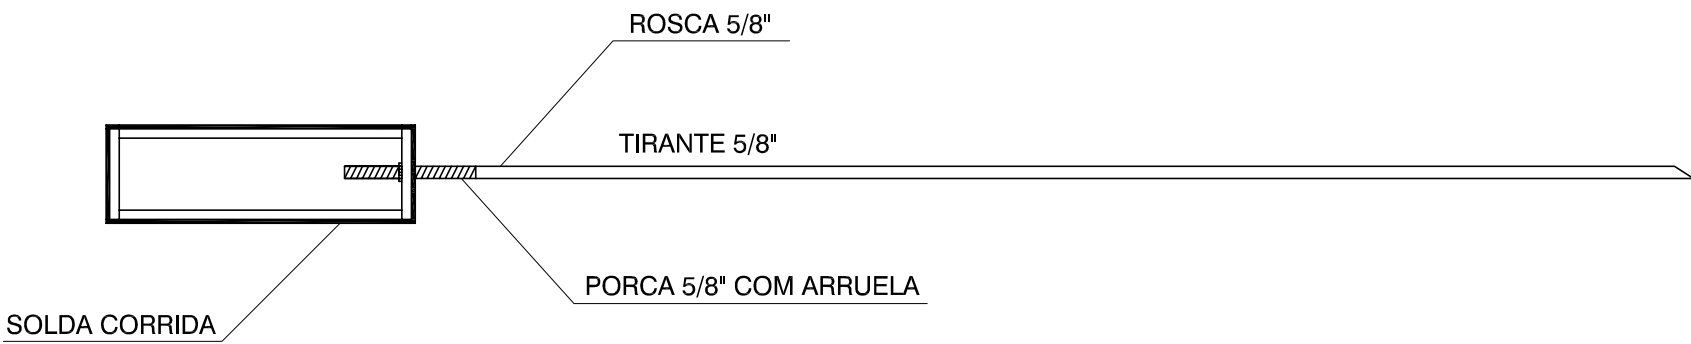

Escala - 1:10


DETALHE 2 - TIRANTE

ELEVAÇÃO

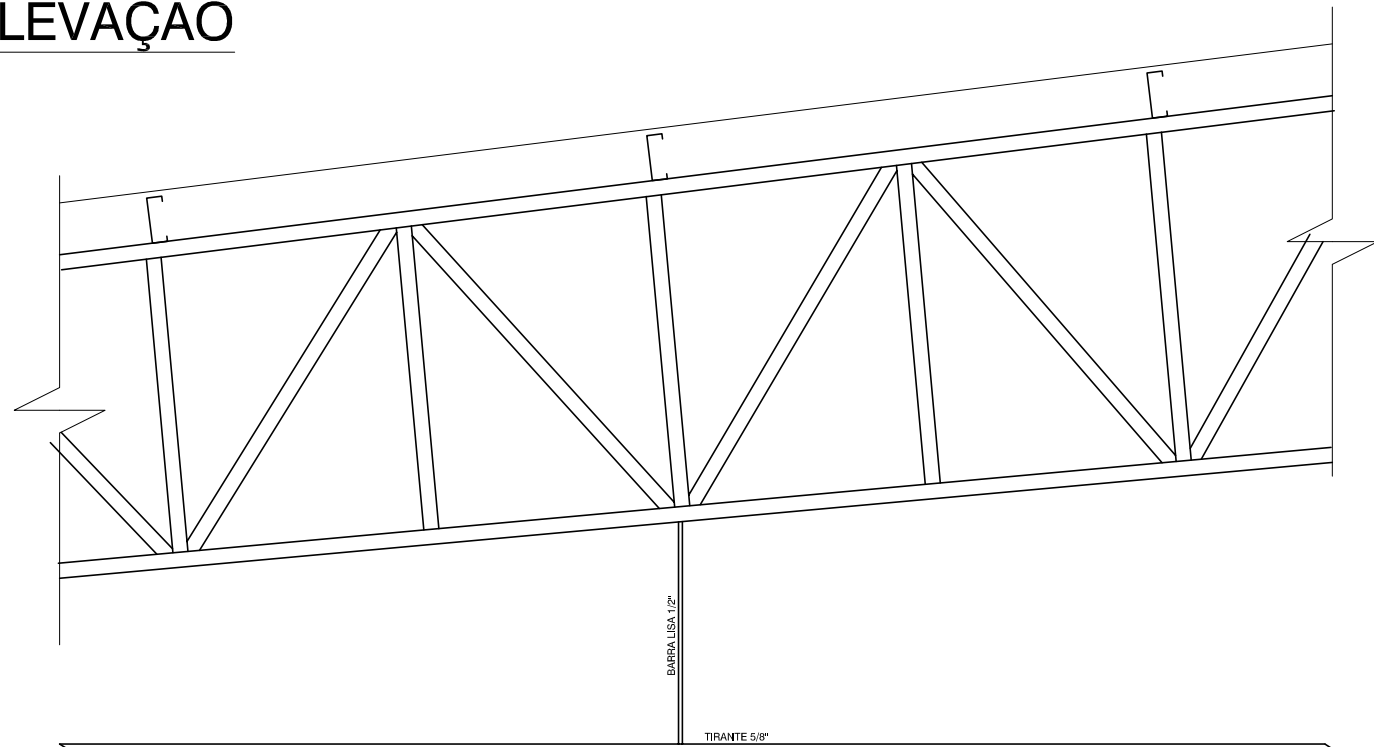


Escala - 1:25

CORTE

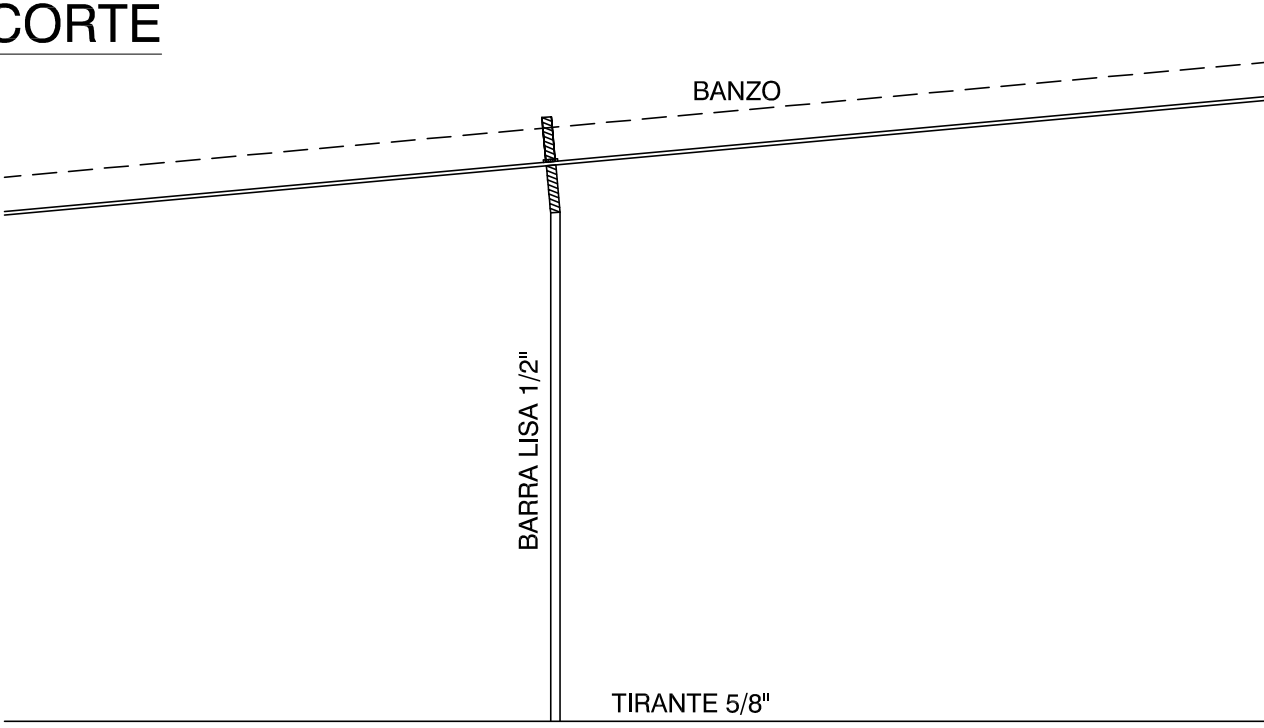


Escala - 1:10


DETALHE 3 - FIXAÇÃO DO PENDURAL

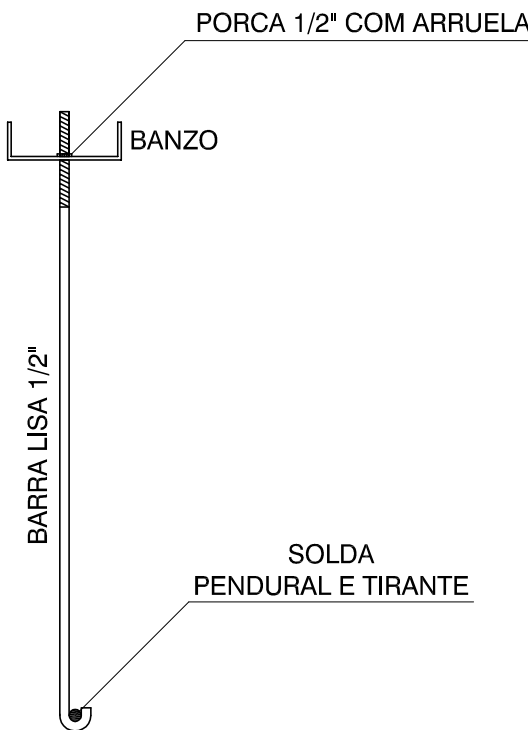

CORTE

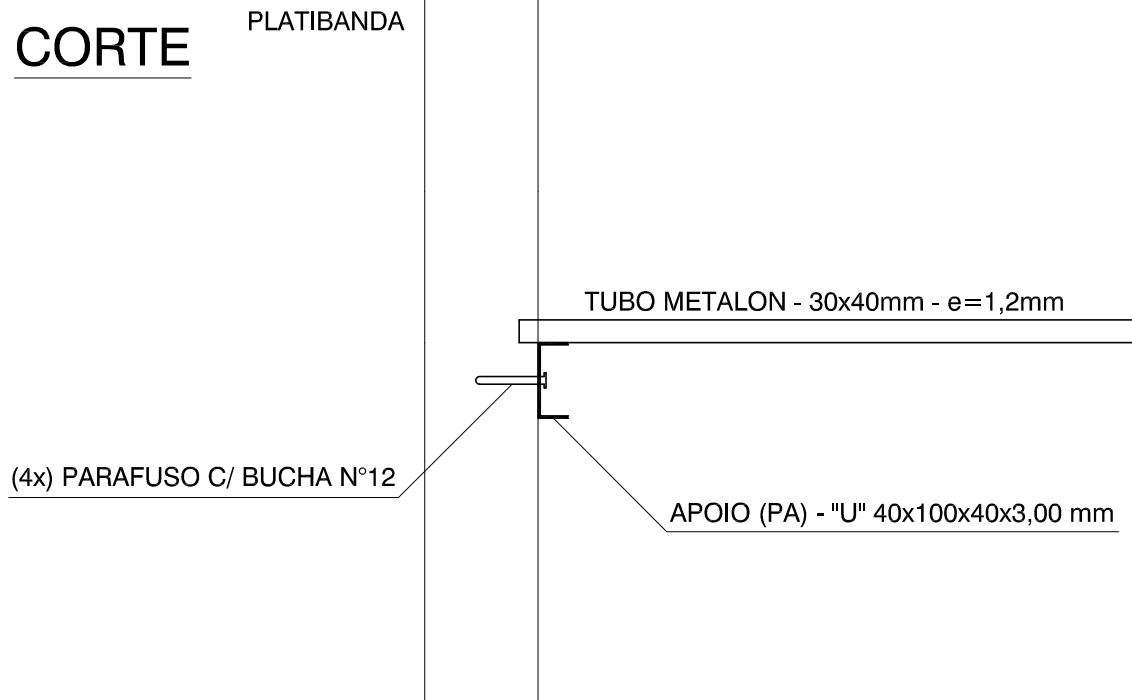

ELEVAÇÃO

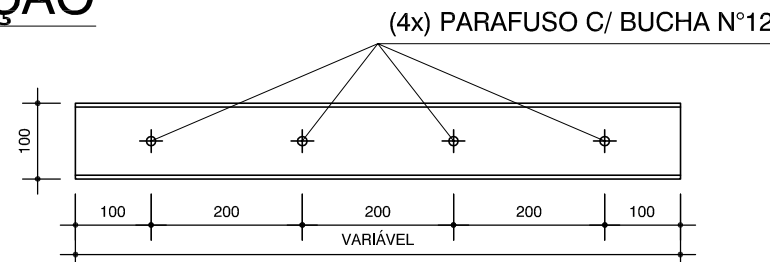

DETALHE 4 - APOIO DAS TERÇAS NAS PLATIBANDAS
Escala - 1:10

NOTAS GERAIS:

- 1) PROJETO DE ACORDO COM A NORMA NBR-8800 (PROJETO E EXECUÇÃO DE ESTRUTURAS DE AÇO);
- 2) VERIFICAR AS MEDIDAS NA OBRA ANTES DA FABRICAÇÃO;
- 3) TODAS AS MEDIDAS ESTÃO EM MILÍMETROS E CENTÍMETROS;
- 4) É DE RESPONSABILIDADE DO FABRICANTE, A VERIFICAÇÃO DOS QUANTITATIVOS DE MATERIAIS ANTES DA ELABORAÇÃO DA PROPOSTA;
- 5) TODA E QUALQUER ALTERAÇÃO NA ESTRUTURA, COMO MUDANÇA DE BITOLAS, DEVERÃO SER AUTORIZADAS PELO PROJETISTA;
- 6) MATERIAIS:
 - PERFÍS LAMINADOS - AÇO ASTM A-36
 - PERFÍS DE CHAPA DOBRADA - AÇO ASTM A-36
 - BARRAS LISAS (REDONDAS) - AÇO ASTM A-36
 - CHAPAS GROSSAS - AÇO ASTM A-36
 - PARAFUSOS DE ALTA RESISTÊNCIA - ASTM A-325
 - ELETRODOS PARA SOLDA - AWS E- 70XX
 - CHUMBADORES DE EXPANSÃO (PARABOLT) - WALSUYA OU SIMILAR
- 7) PROTEÇÃO ANTI-CORROSIVA:
 - TRATAMENTO DE SUPERFÍCIE: JATO AO METAL QUASE BRANCO PADRÃO SA 21/2
 - FUNDO: ÉPOXI DUPLA FUNÇÃO 80 MICRÔMETROS (SECA) EM UMA DEMÃO, COR A DEFINIR.
- 8) SOLDAS DE FILETE E CONTÍNUA DE 6 mm;
- 9) COLOCAR OS CHUMBADORES DURANTE A CONCRETAGEM DE LAJES E VIGAS, CONFORME LOCALIZAÇÃO INDICADA;
- 10) SOBRECARGA CONSIDERADA: 0,25 kN/m² (DE ACORDO COM A NORMA NBR-8800/2008);
- 10.1) VENTO INCIDENTE: CONFORME NBR 6123/88.

- DÚVIDAS, CONSULTAR O PROJETISTA: (41) 9917-7826 - WANDERLEY
walconengenharia@hotmail.com

00	00.00.0000		PROJETO
Nº	DATA	RESPONSÁVEL	DESCRIÇÃO DA REVISÃO:



AS BUILT ENGENHARIA DE PROJETOS LTDA
Rua Jovino do Rosário, 1564 - Boa Vista
CEP 82560-435 - Curitiba - Paraná
asbuiltprojetos@gmail.com - (41)3088-4949

FASE: PROJETO DE ESTRUTURA METÁLICA - COBERTURA

CONFERIR MEDIDAS NA OBRA

OBRA:

ANEXO ODONTOLOGIA
CAMPUS JK / DIAMANTINA

RODOVIA MG 367, KM 583, Nº 5000 - ALTO DA JACUBA - DIAMANTINA/MG

PROPRIETÁRIO: UNIVERSIDADE FEDERAL DOS VALES DO JEQUITINHONHA E MUCURI CNPJ 16.888.315/0001-57



PRANCHA: DETALHES

AUTOR DO PROJETO:	CO-AUTOR DO PROJETO:
RICARDO WEIGERT MACHADO CREA 116.432 - D/PR	WANDERLEY ALMEIDA CREA 6.084 - TD/PR

DETALHAMENTO/OBSERVAÇÕES				DESENHO:	
---				RICARDO	
VERSÃO:	DATA:	ESCALA:	ÁREA CONSTRUIDA:	FOLHA:	
VERSAO 1	10/09/2013	INDICADA	814,80 m²	EM	
ARQUIVO: GERAL - UFVJM - O.S. 153				04/04	