
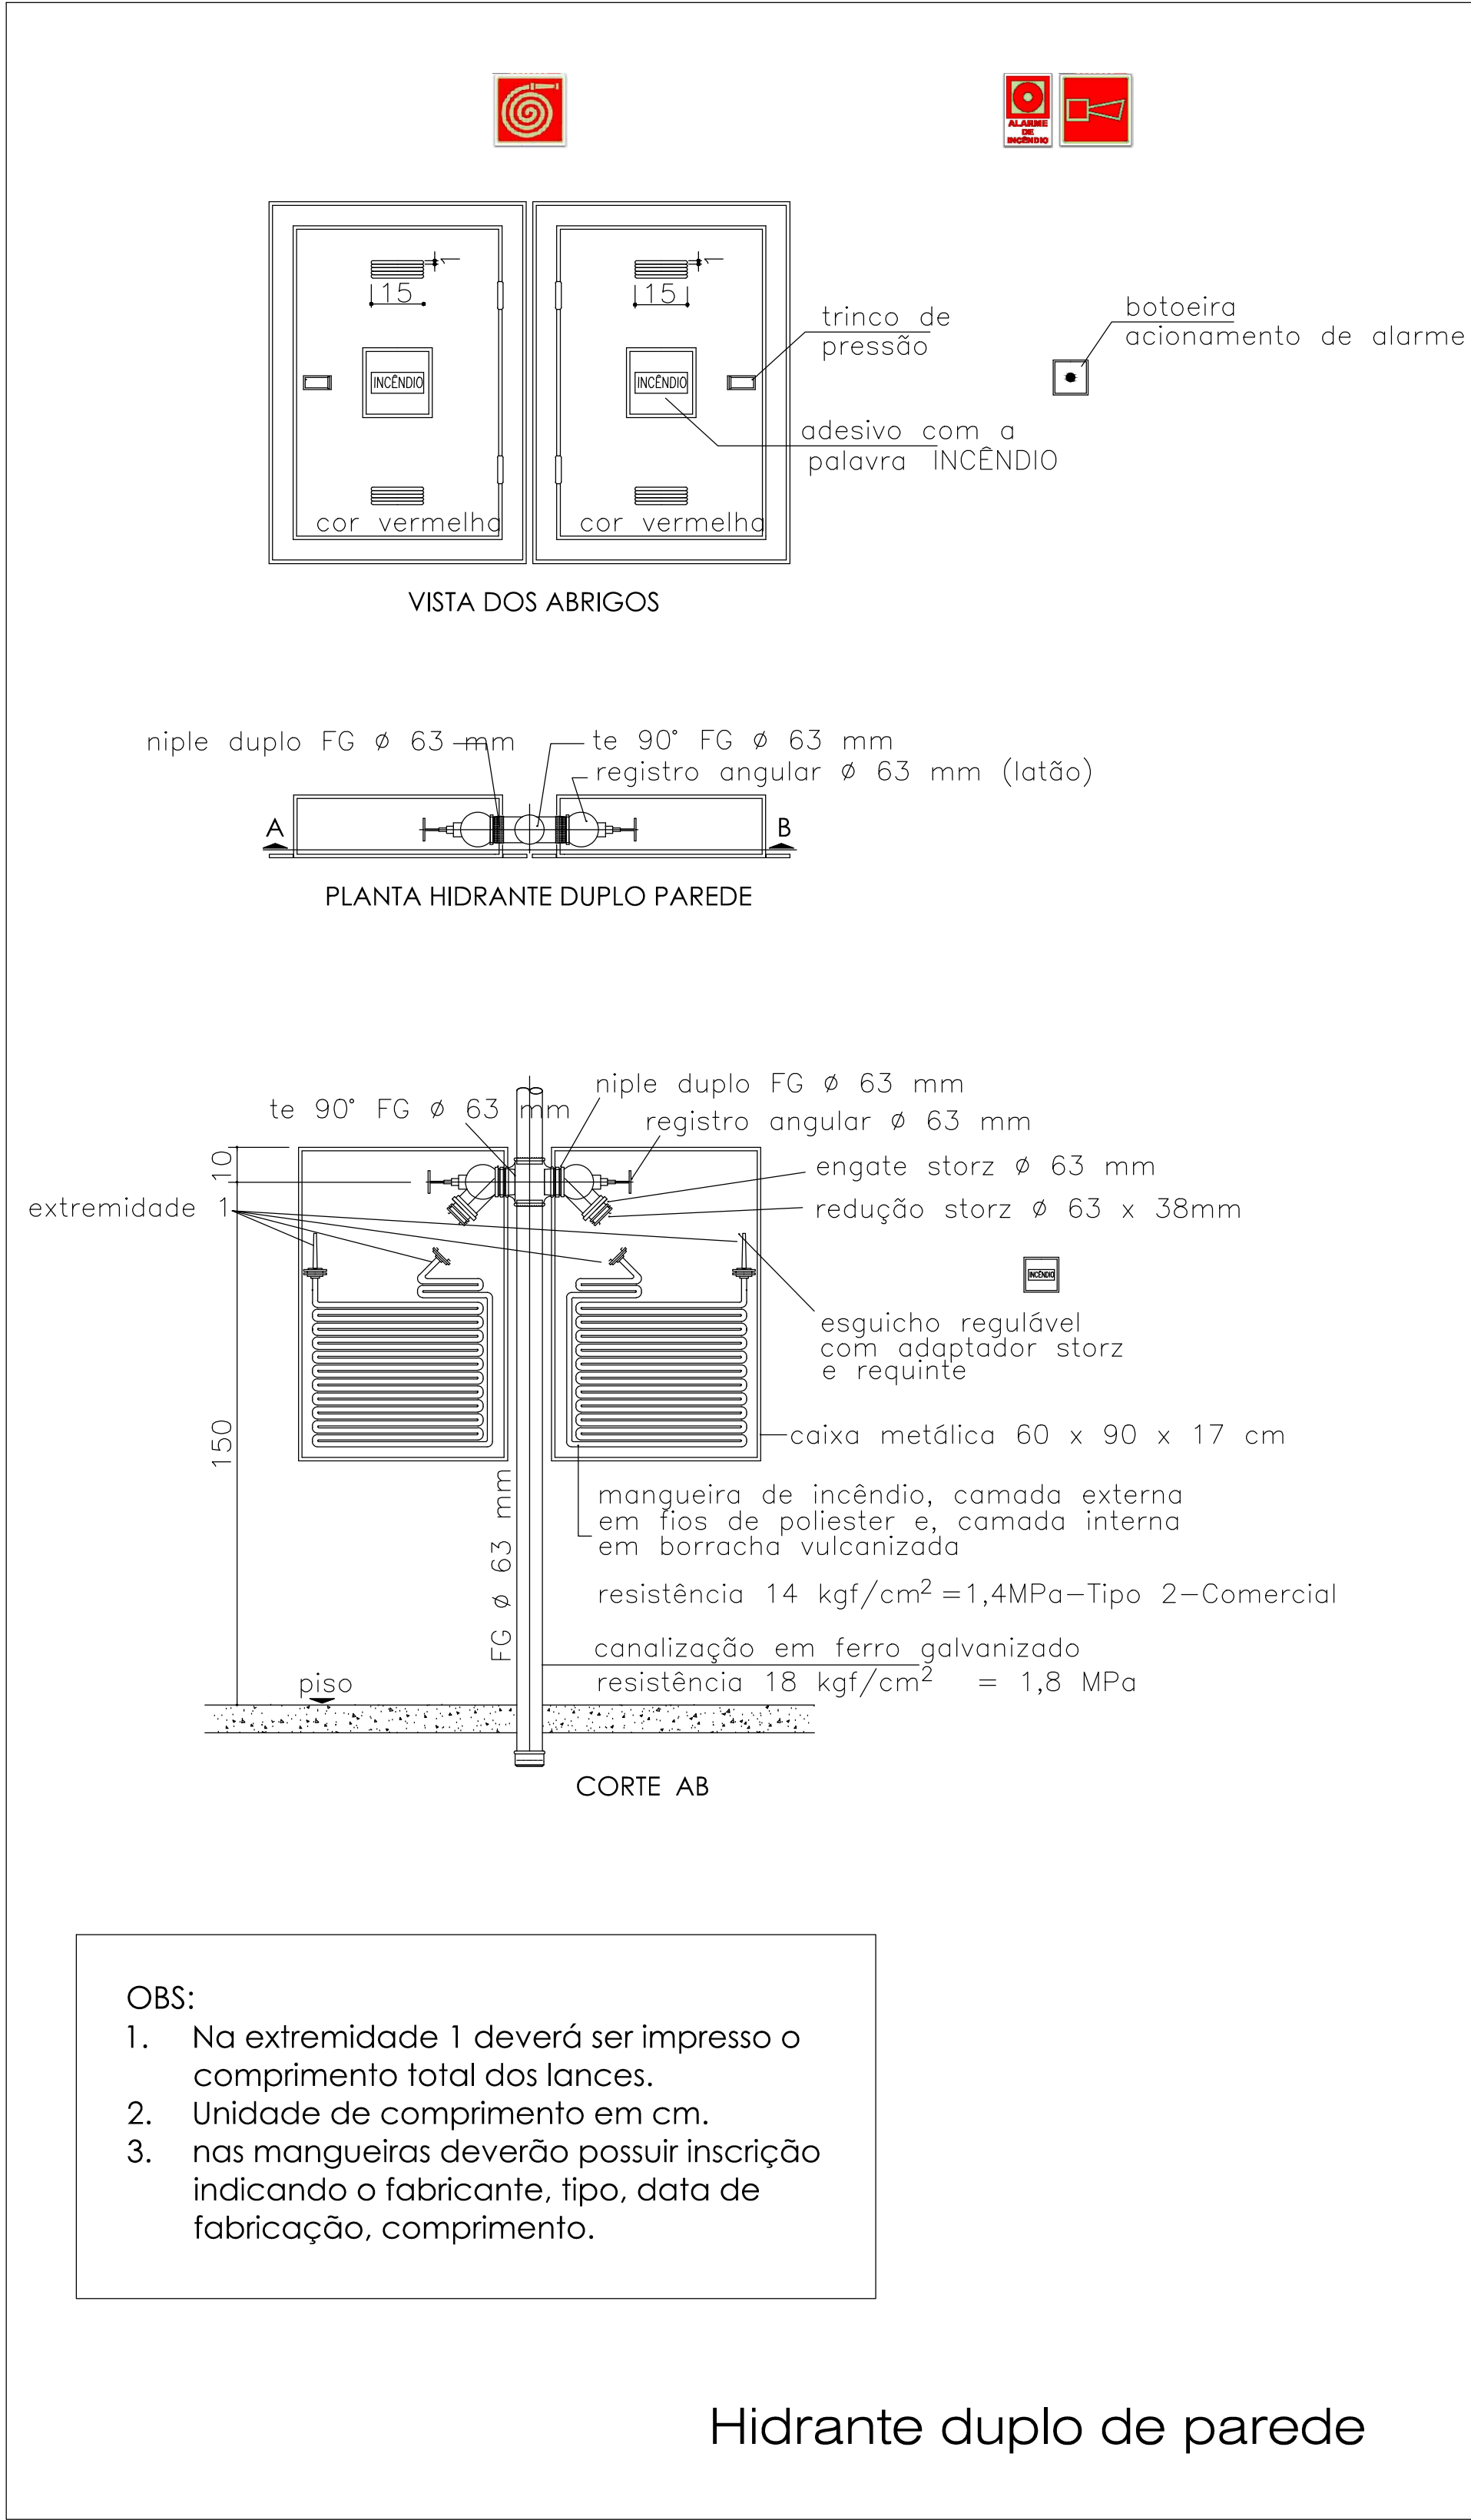
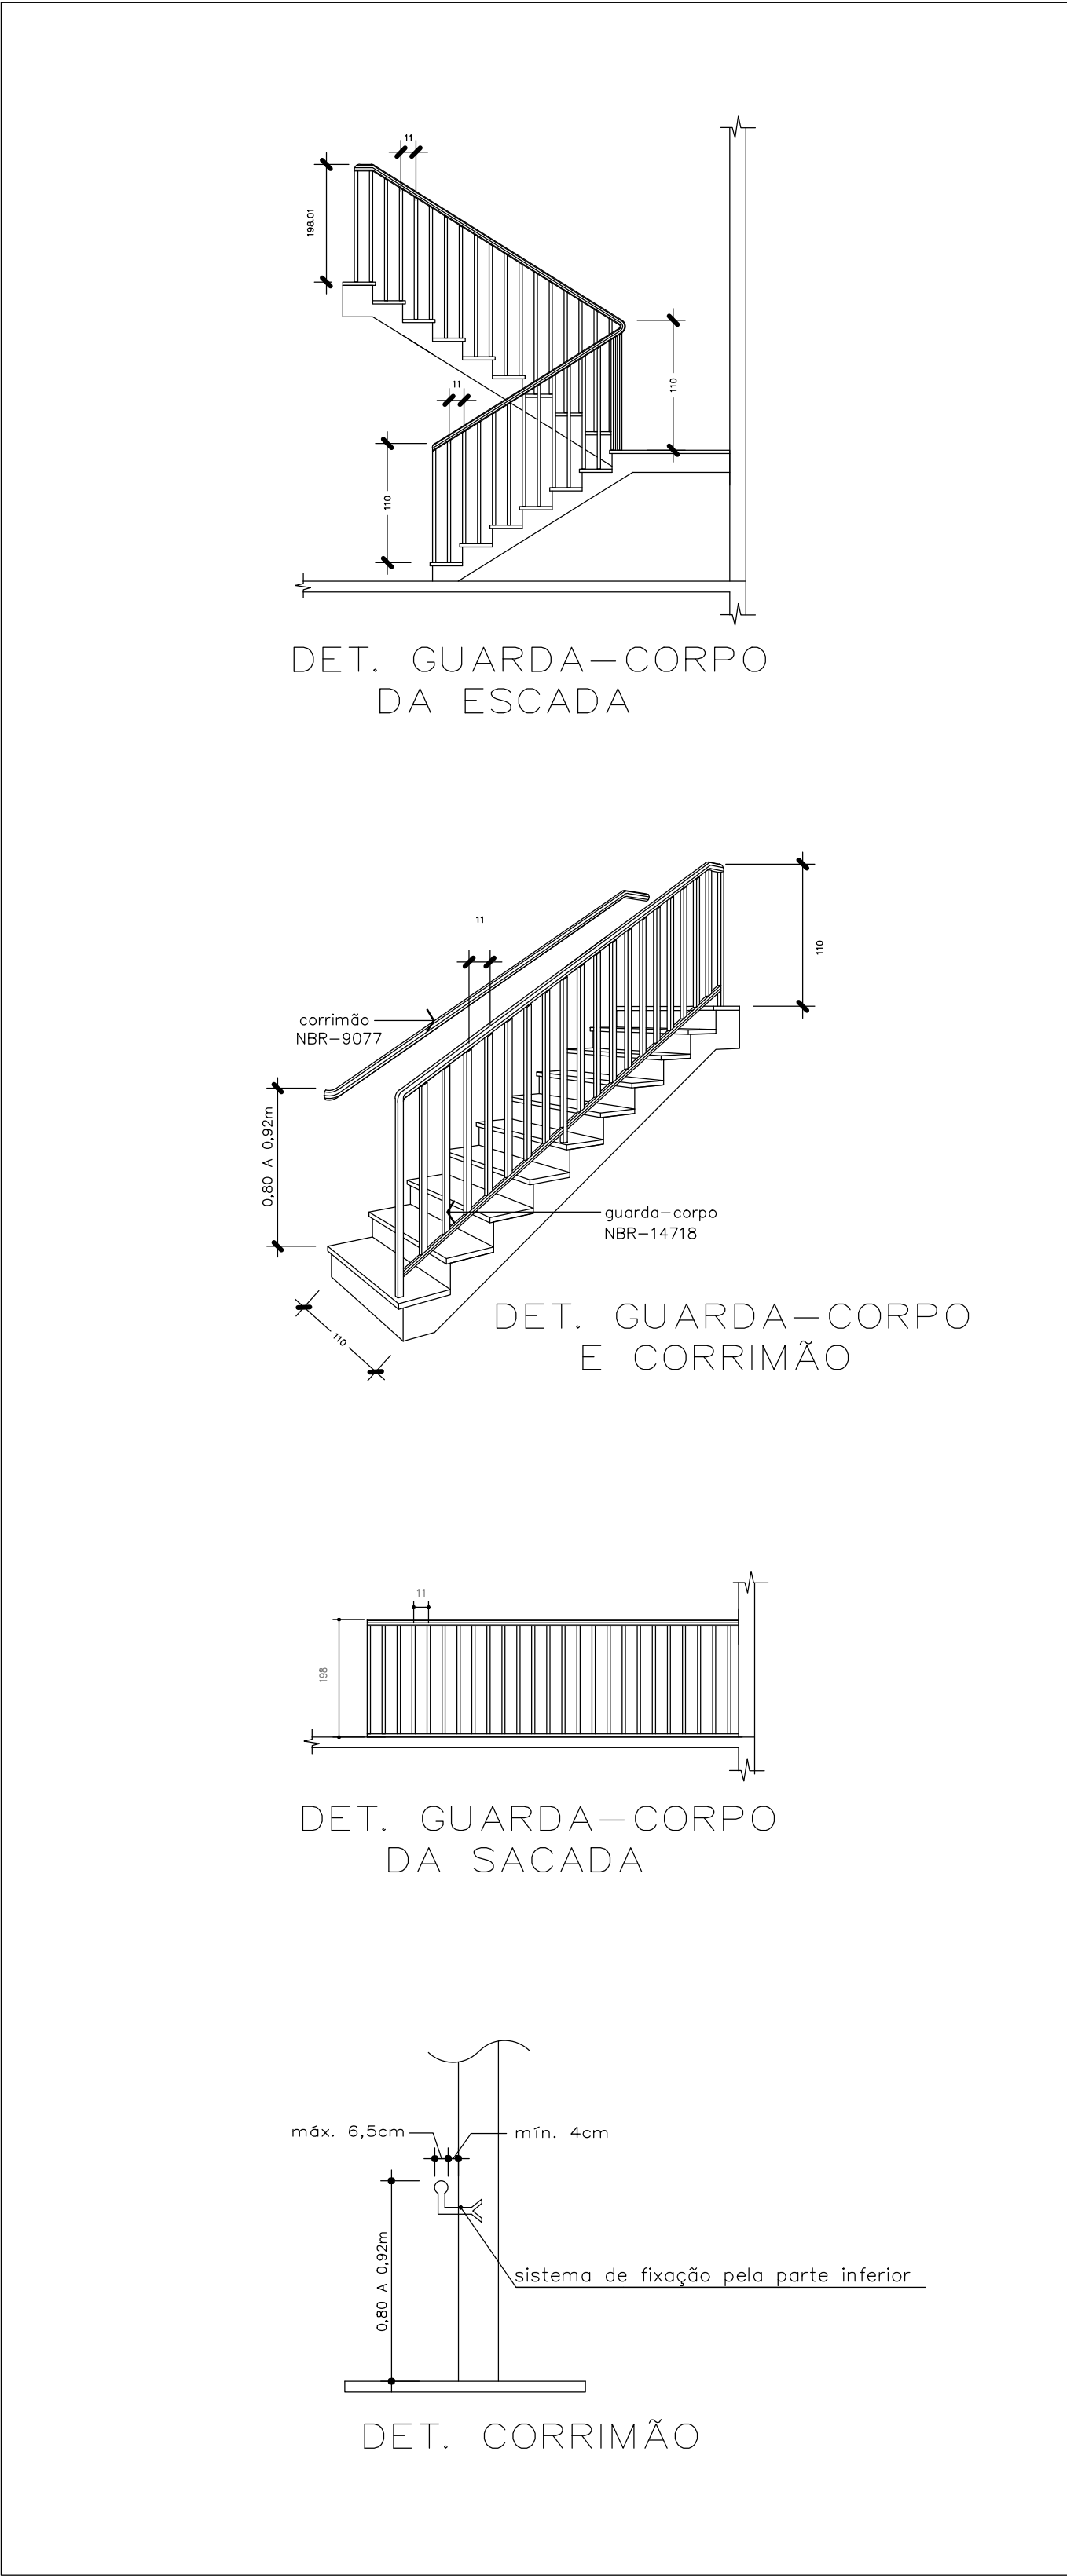
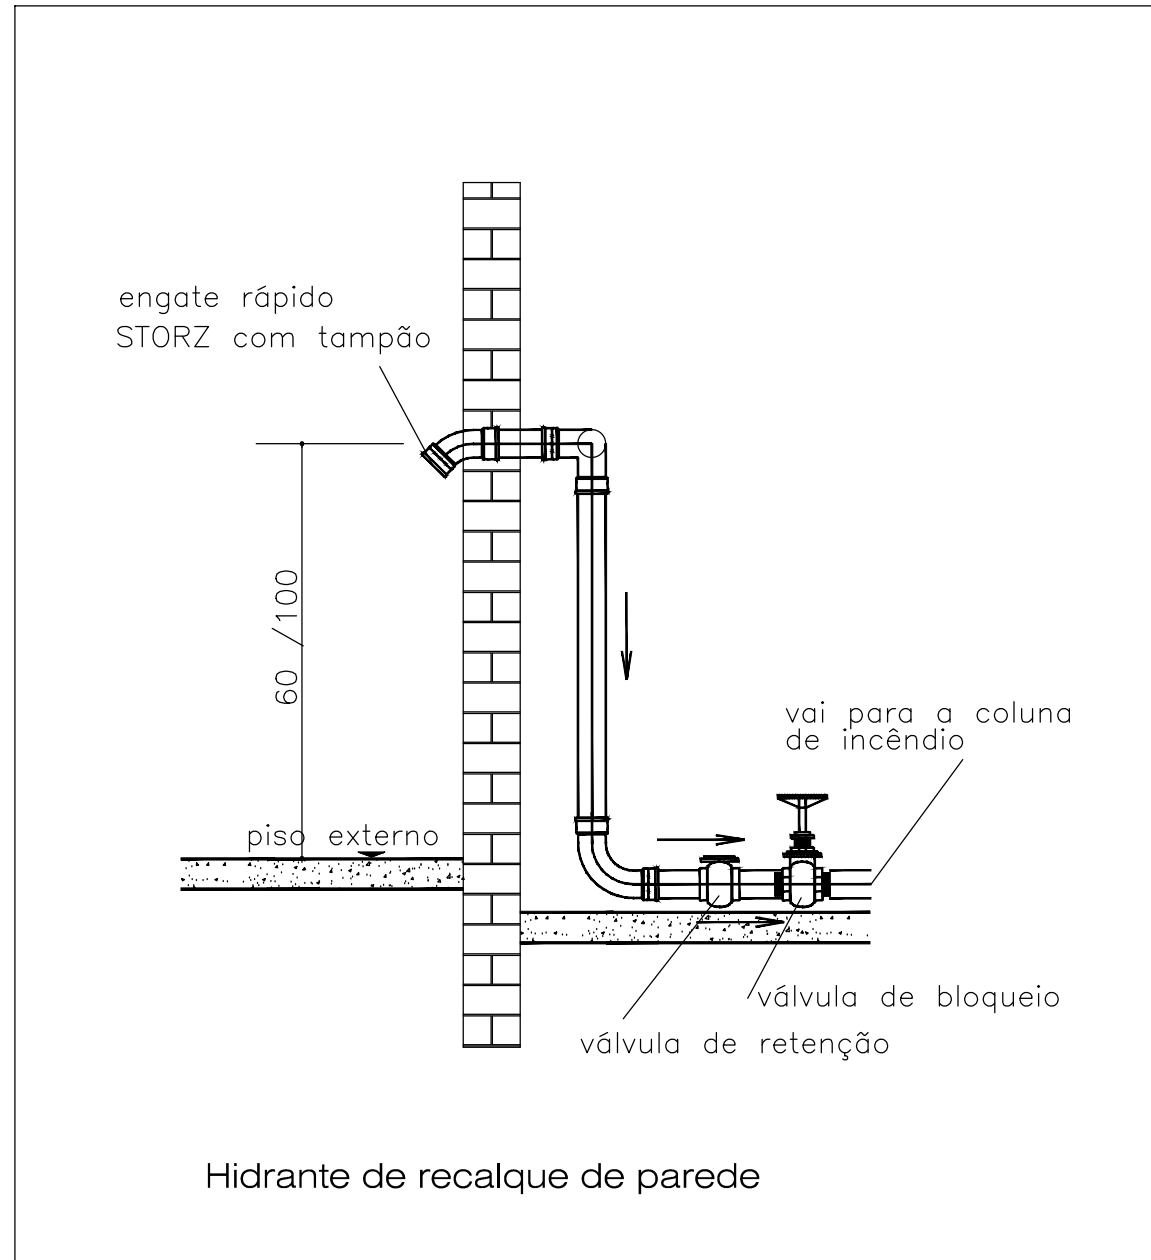





DETALHES

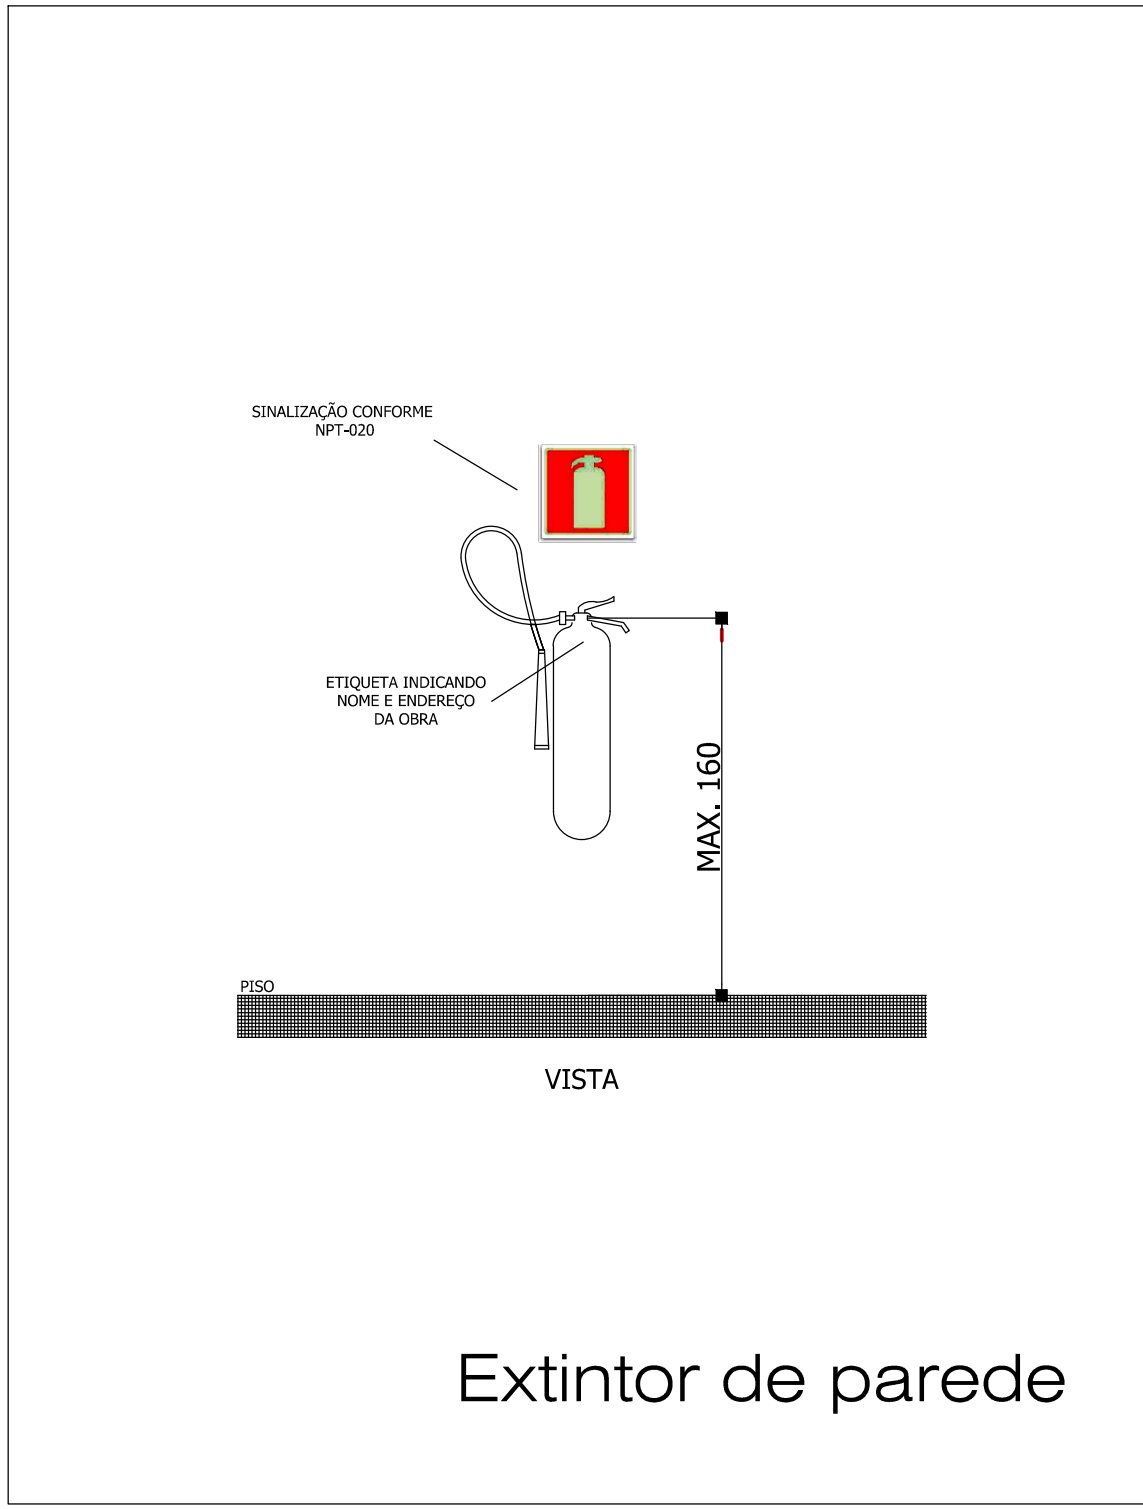

OBS:

1. Na extremidade 1 deverá ser impresso o comprimento total dos lances.
2. Unidade de comprimento em cm.
3. nas mangueiras deverão possuir inscrição indicando o fabricante, tipo, data de fabricação, comprimento.

Hidrate duplo de parede

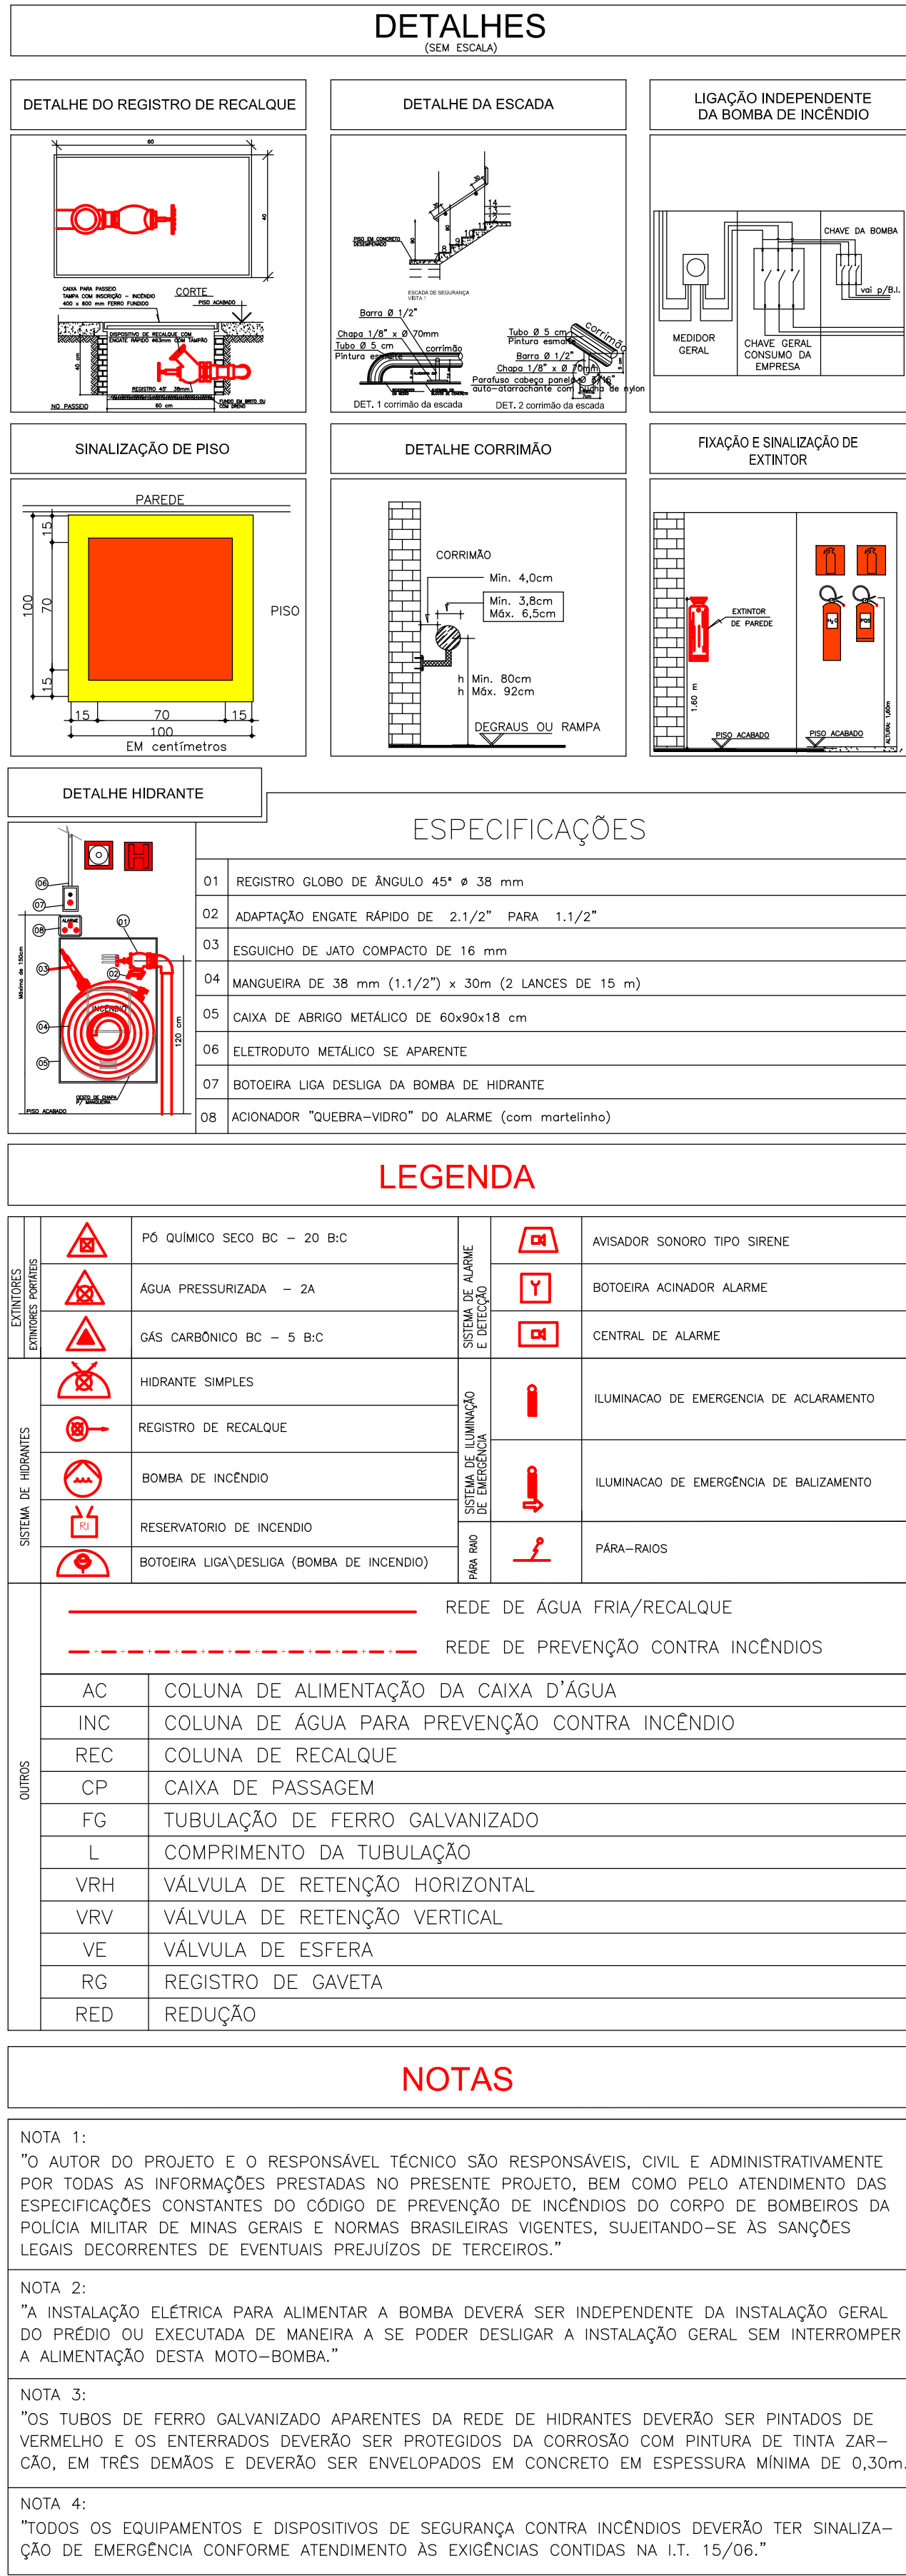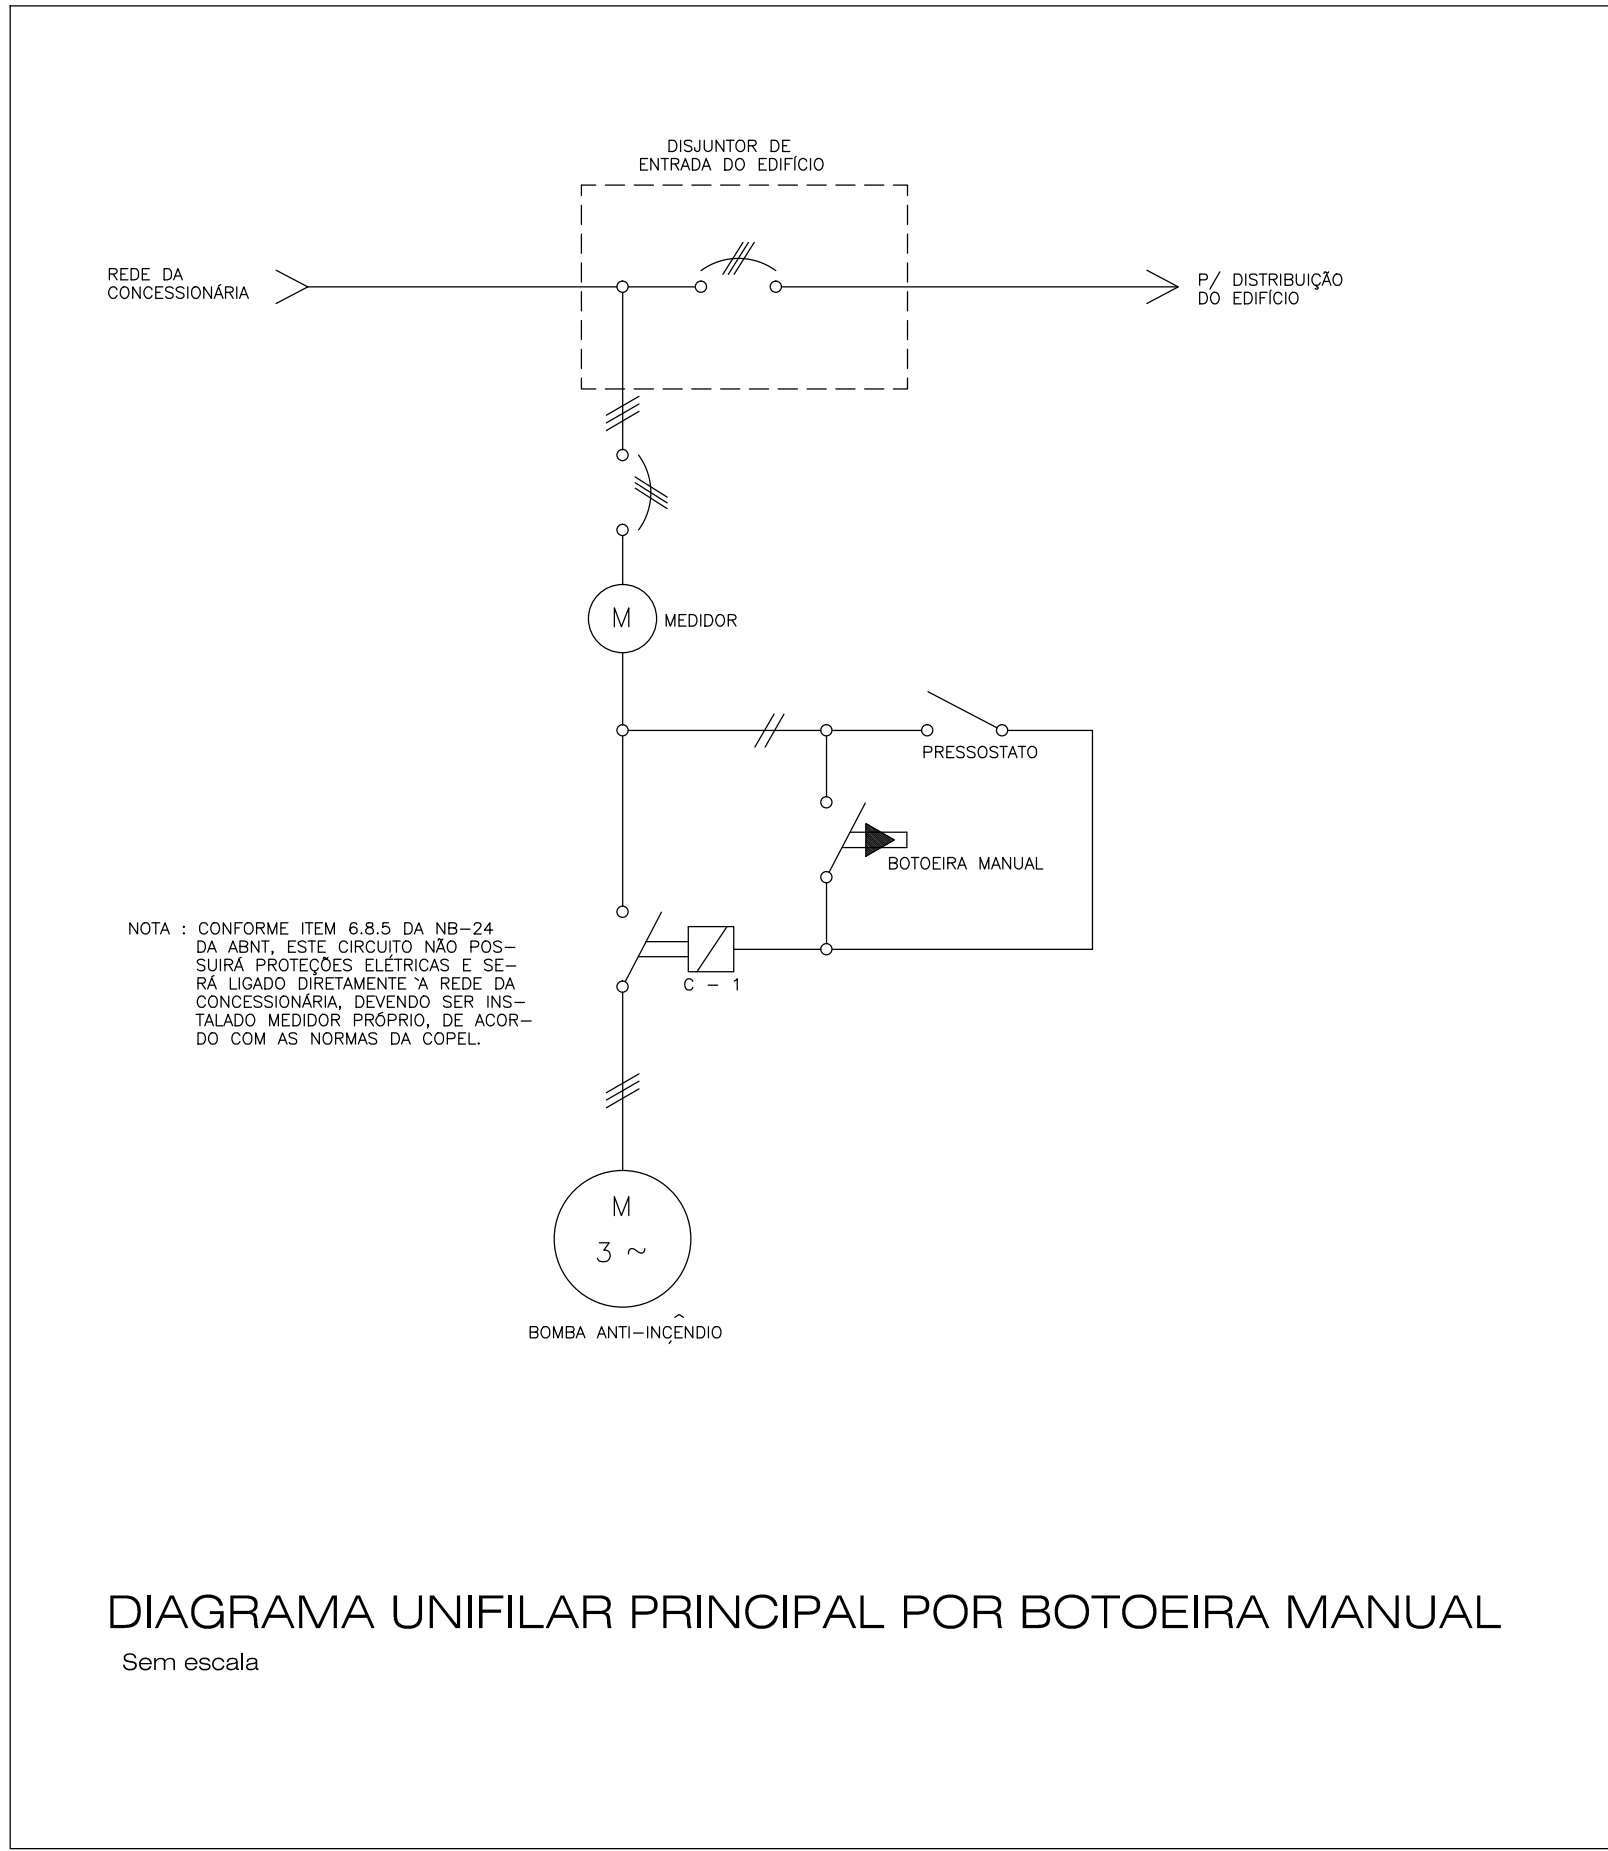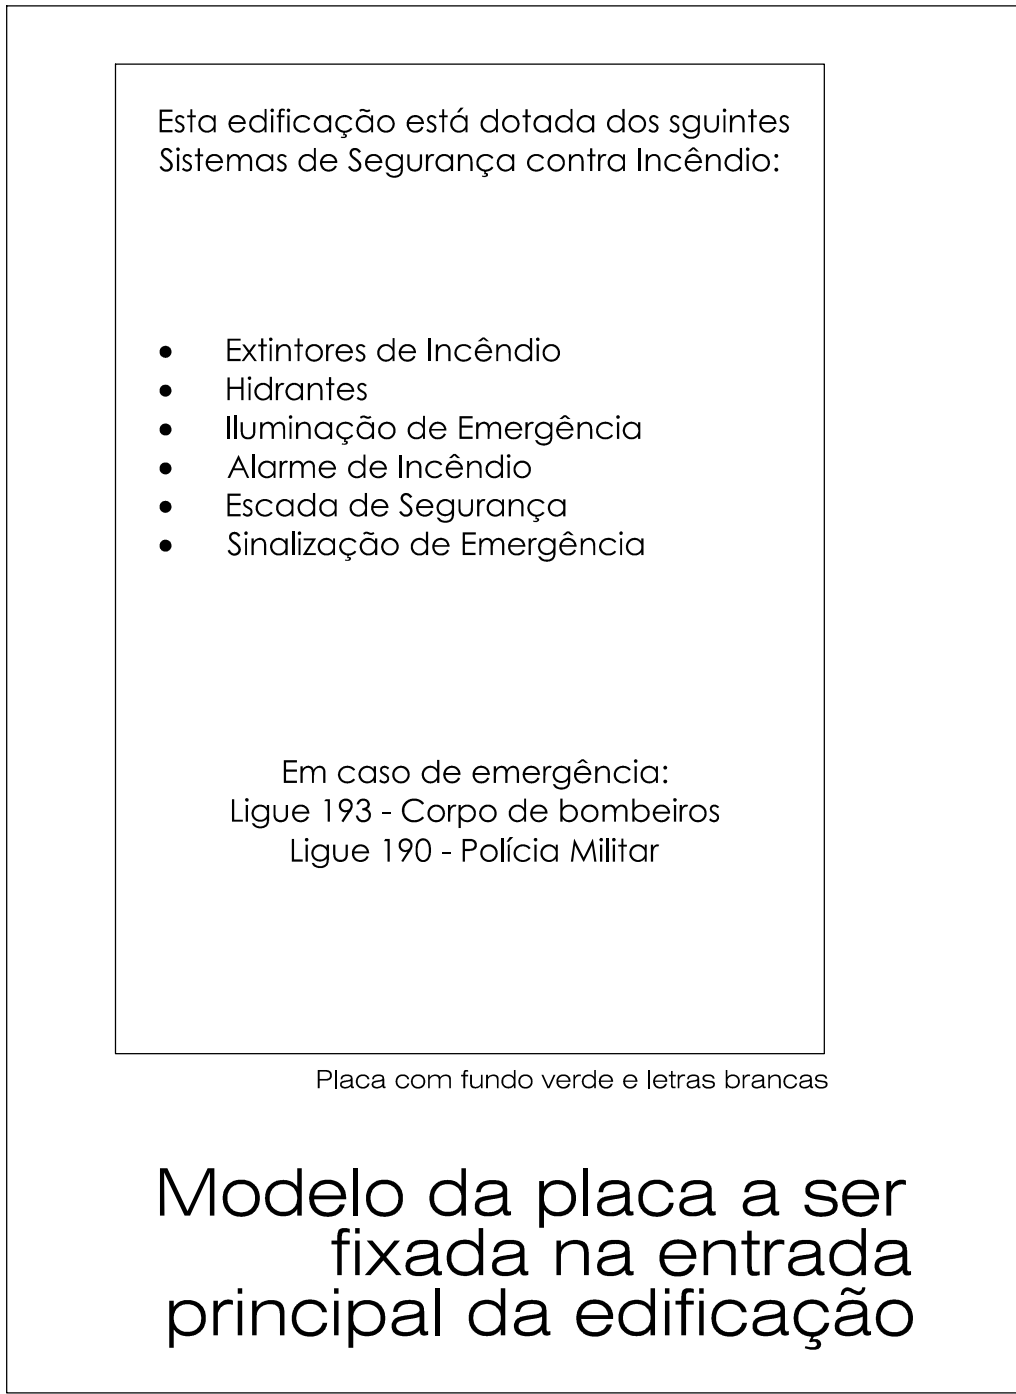

Projeto de Segurança Contra Incêndio e Pânico		Escala: INDICADA	
Folha: 09-09		Assunto: DETALHES EM GERAL	
Desenho: AS BUILT		Desenho: SERVIÇOS AUTOMOTIVOS E ASSEMBLADOS	
Local: AEROPORTO JK / DIAMANTINA - Rodovia MG 367 - Km 583 - nº 5000 - Alto da Jacuá		Proprietário: UNIVERSIDADE FEDERAL DOS VALES DO JEQUITINHONHA E MUCURI - UFVJM	
Rua: Tenente RODRIGO ALVES DE NOVAES - CREA PR 32.843/D		Assinatura: ANDREA JUSTUS DE OLIVEIRA	
Área do Terreno: m²		Área Construída: 3.221,26 m²	
Desenho: ANDREA JUSTUS DE OLIVEIRA			