PLANTA BAIXA TÉRREO

escala 1/100

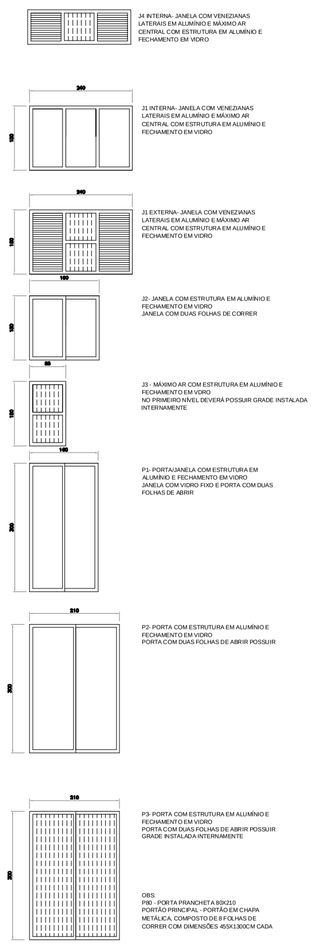

ESQUADRIAS

escala 1/35

FASE:	PROJETO ARQUITETÔNICO BÁSICO
OBSERVAÇÕES	CONFERIR MEDIDAS NA OBRA
	GALPÃO DA ENGENHARIA MECÂNICA AEROPORTO JK / DIAMANTINA RODOVIA MG 367, KM 583, Nº 5000 - ALTO DA JACUBA - DIAMANTINA/MG
PROPRIETÁRIO	UNIVERSIDADE FEDERAL DOS VALES DO JEQUITINHONHA E MUCURI — CNPJ 16.888.315/0001-57
TÍTULO	PLANTA BAIXA 2º PAVIMENTO
RESPONSÁVEL TÉCNICO:	MONICA MARTINS ANDRADE TOLENTINO CREA 63163/D - MG
VERSÃO: VERSAO 1	DATA: 23.07.2012 — AUTOCAD: FILIPE CRISPIM E FABIULA FERNANDES — FOLHA: 03/07
ARQUIVO: GALPÃO DA ENG MECANICA	

XXXXXXXX \ XXXXXXXX

Your complimentary use period has ended. Thank you for using PDF Complete.
Click Here to upgrade to Unlimited Pages and Expanded Features