


## Corte B-B
escala 1:50

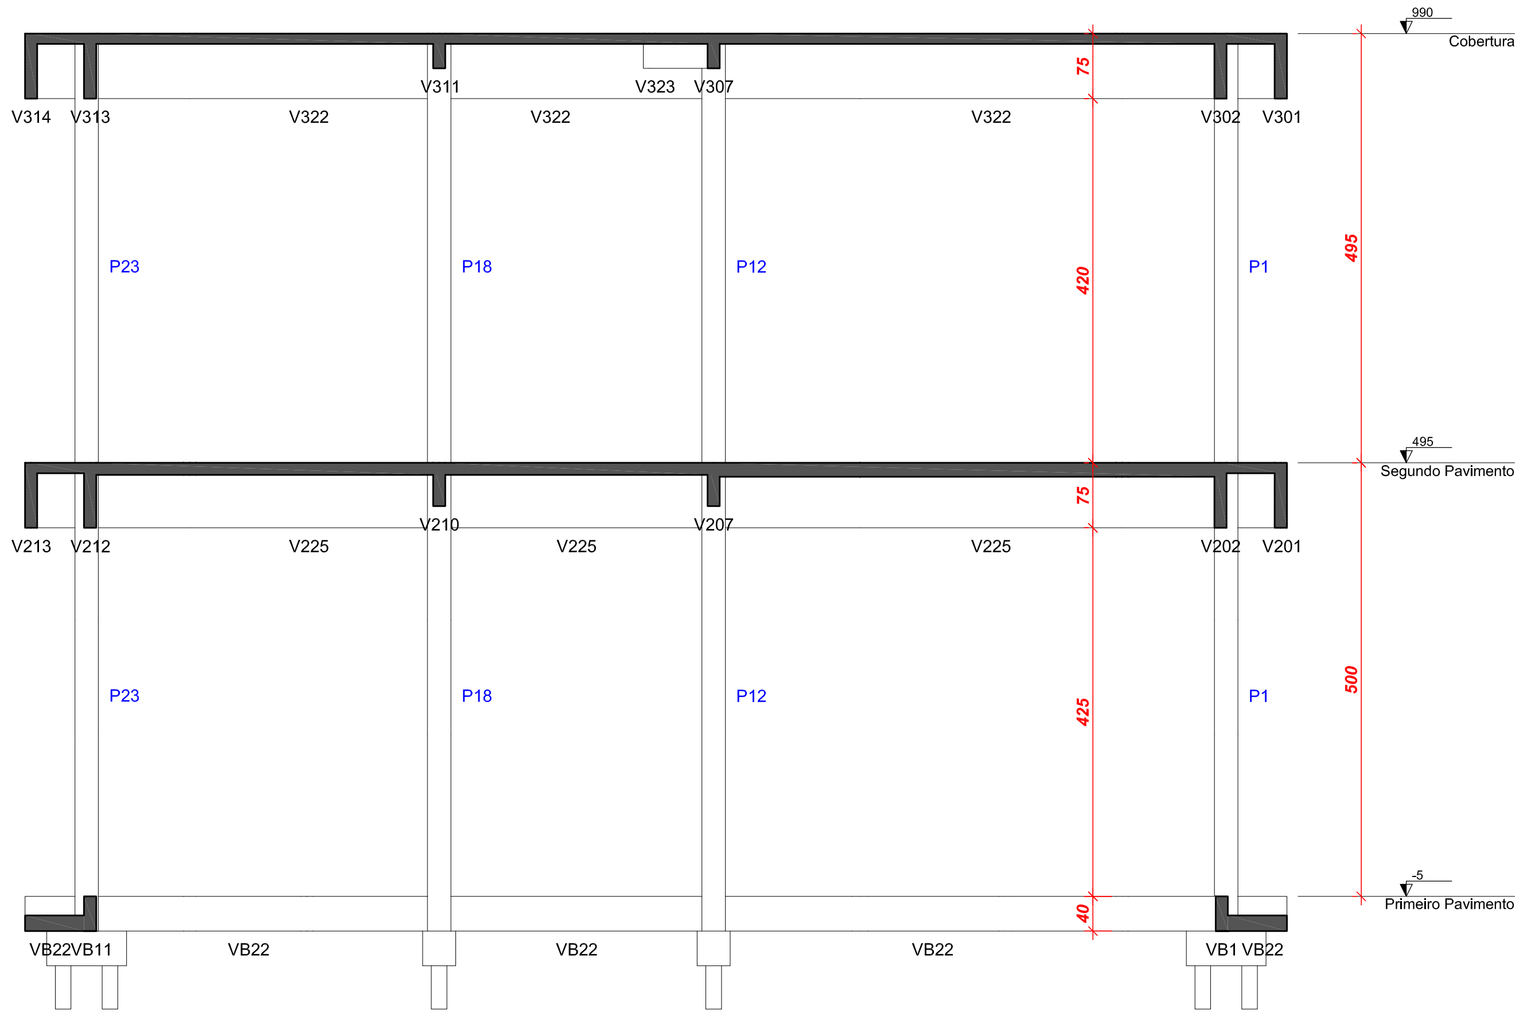


## Corte C-C
escala 1:50

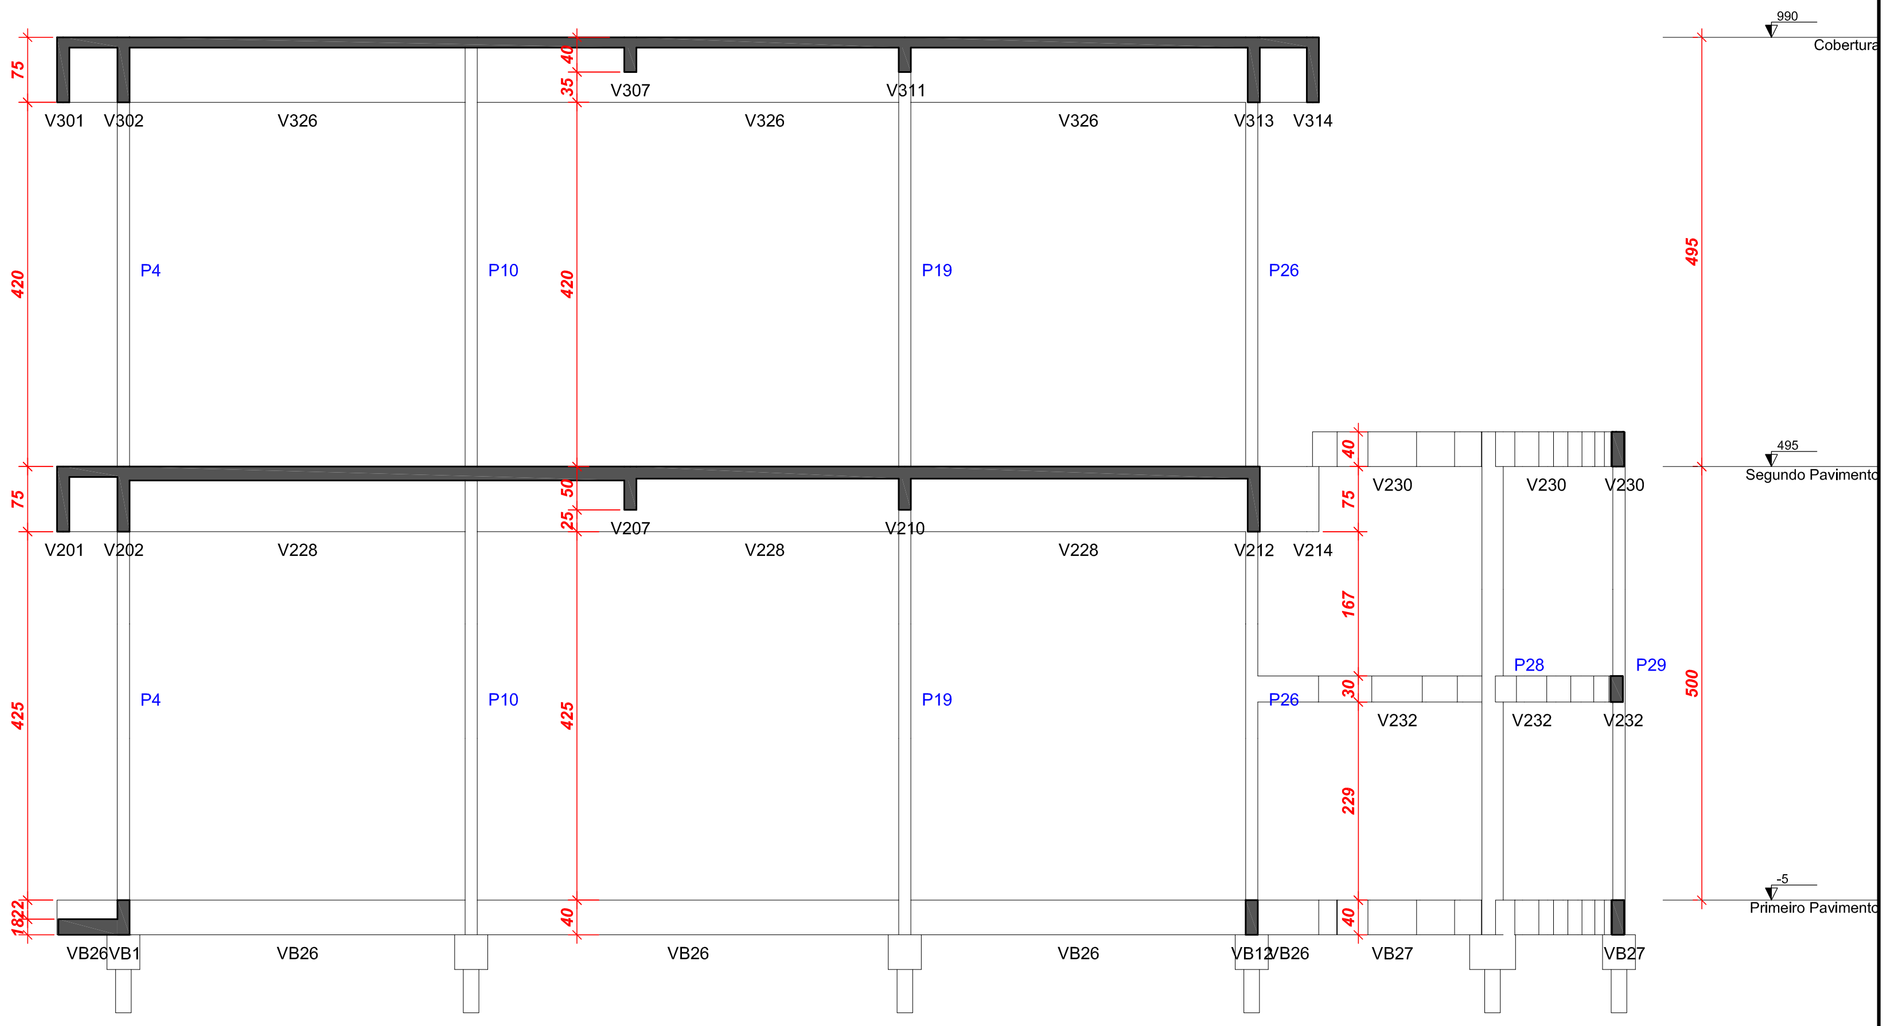


## Corte A-A
escala 1:50

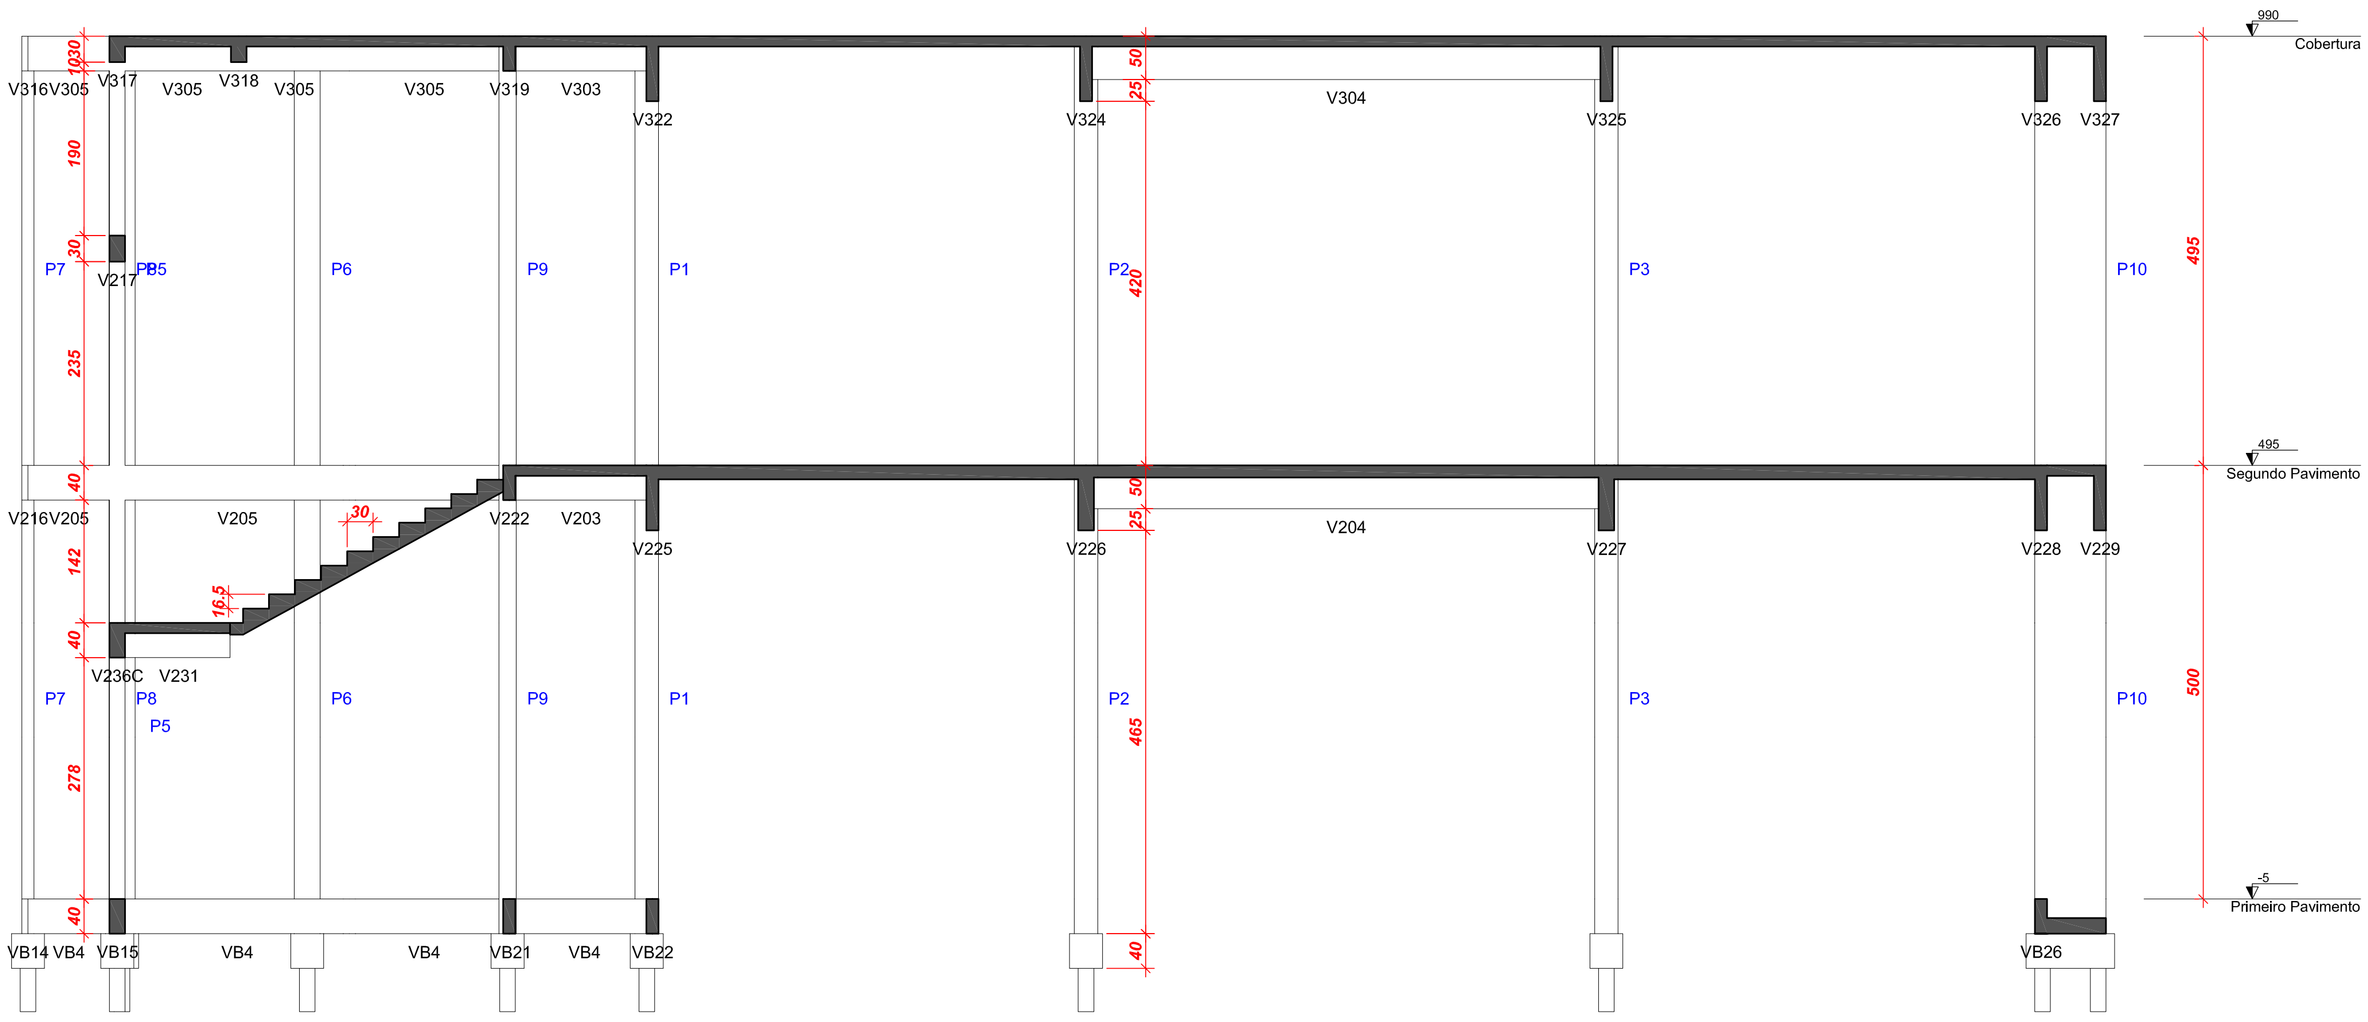


AS BUILT PROJETOS
Rua Jovino do Rosário, 1564 – Boa Vista
CEP 82560-435 – Curitiba – Paraná

OBRA: CITEC – CAMPUS DIAMANTINA
PROPRIETÁRIO: UNIVERSIDADE DOS VALES DO JEQUITINHONHA E MUCURI – UFVJM
ENDEREÇO: RODOVIA MGT 367 – Km 583, N°5000, ALTO DA JACUBA – DIAMANTINA/MG

PROJETO ESTRUTURAL

REFERÊNCIA: CORTES

PRANCHA: EST 11 /13

ARQUIVO :
DESENHO : CARLOS
DATA: 14/10/2012
ESCALA : INDICADA

AUTOR DO PROJETO :
ENG. CIVIL CARLOS HENRIQUE DE S. GONÇALVES
CREA : 7.982-D/PR