

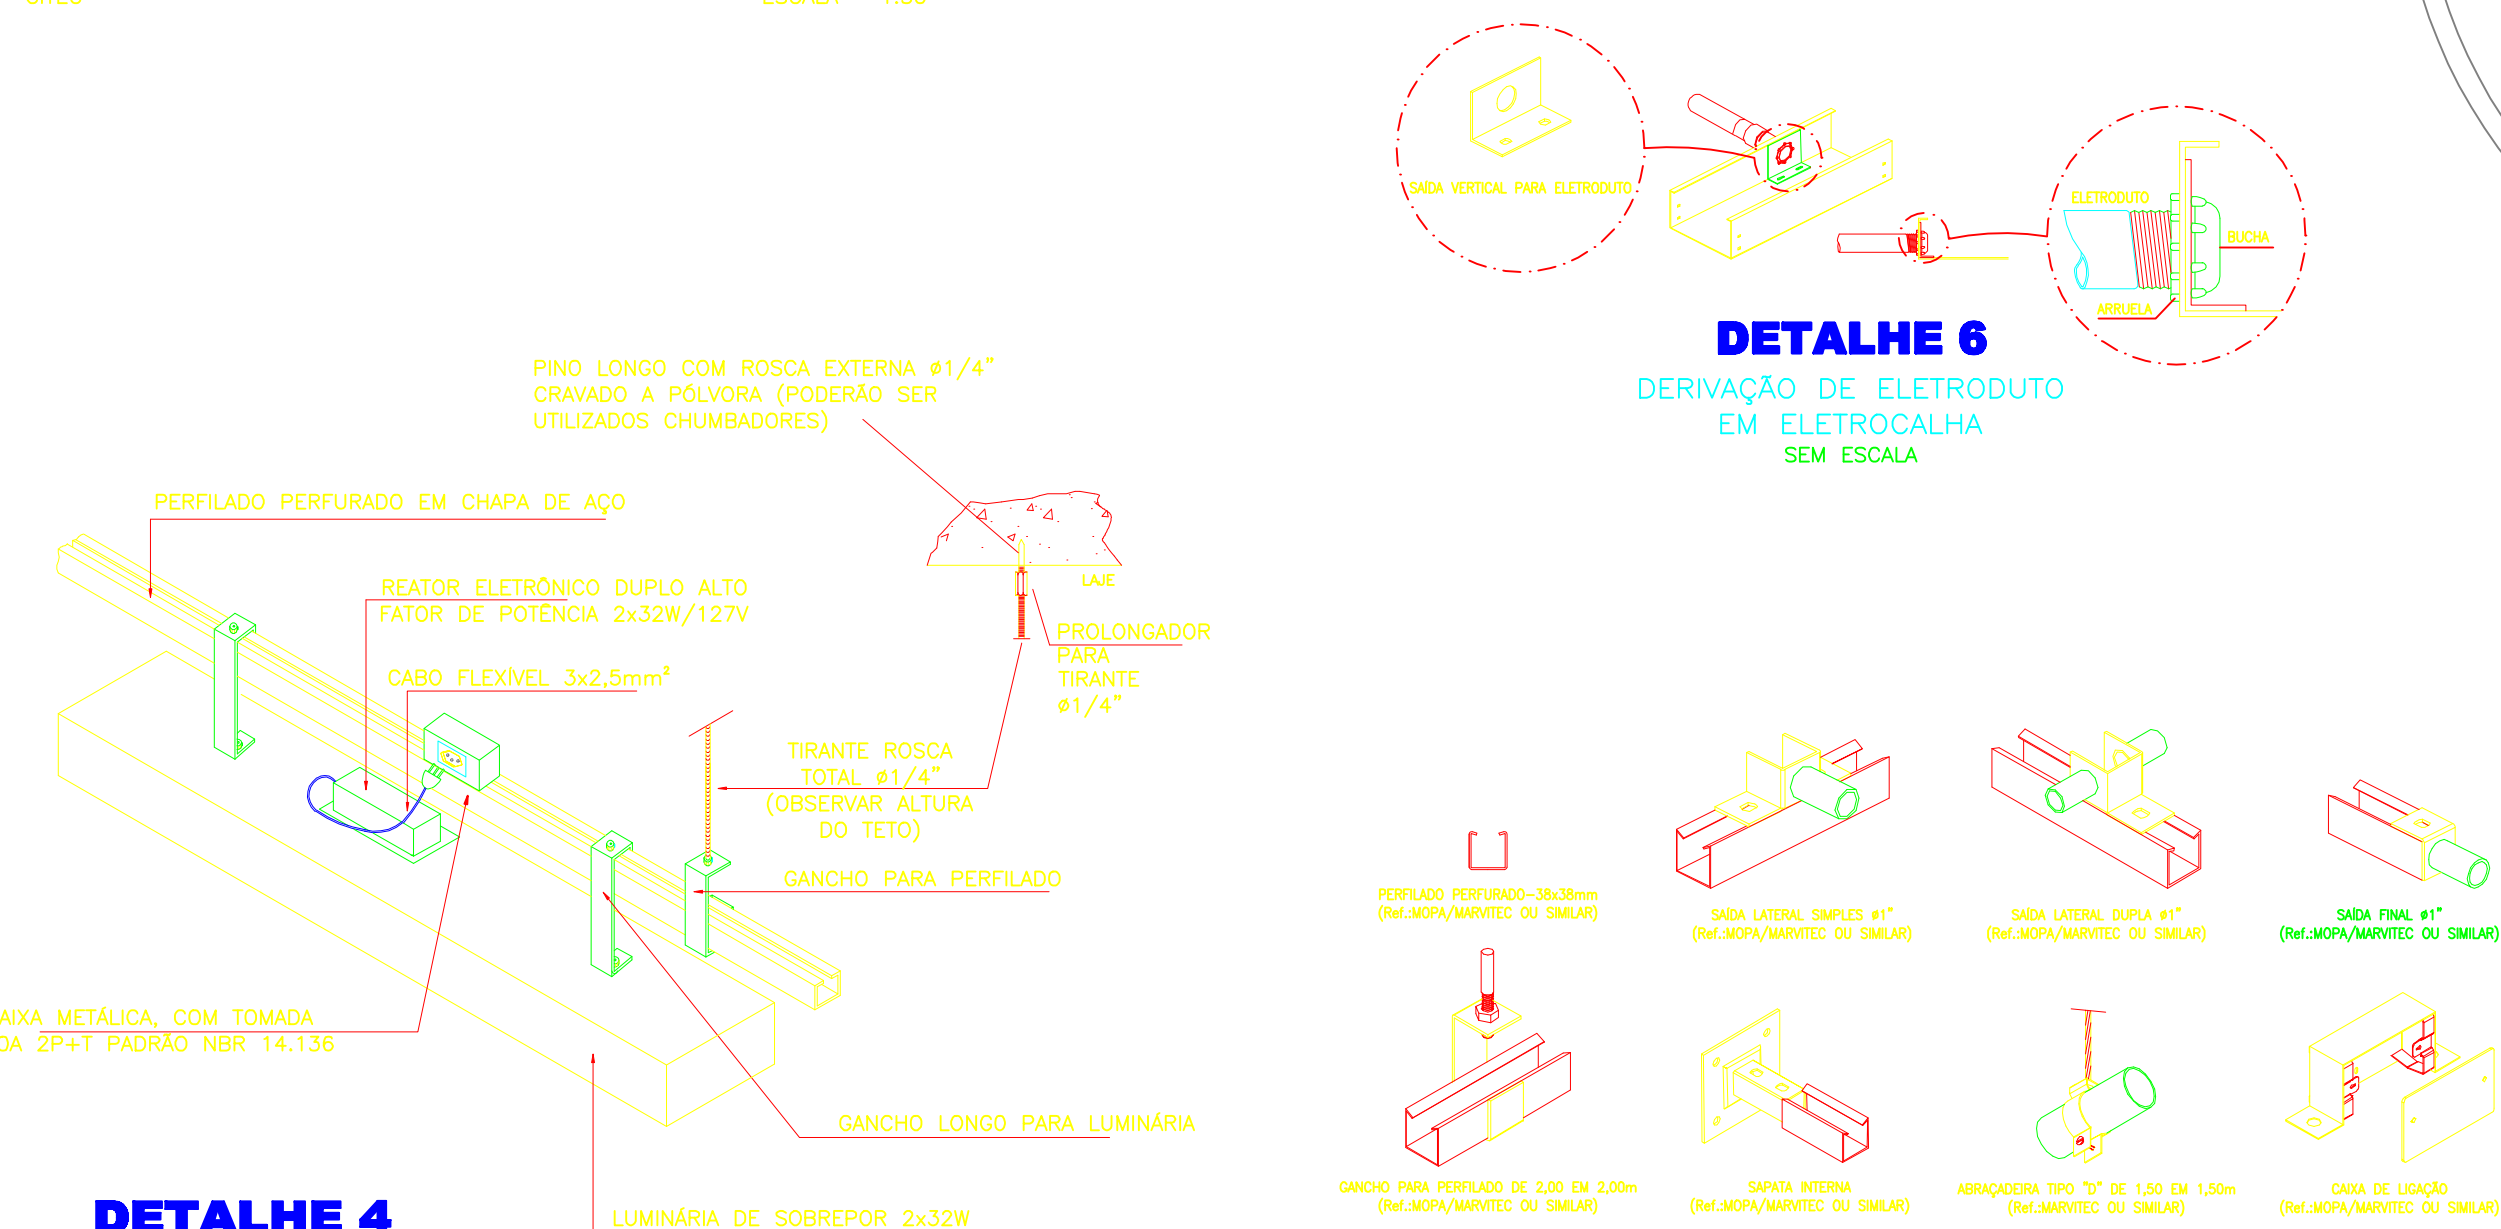


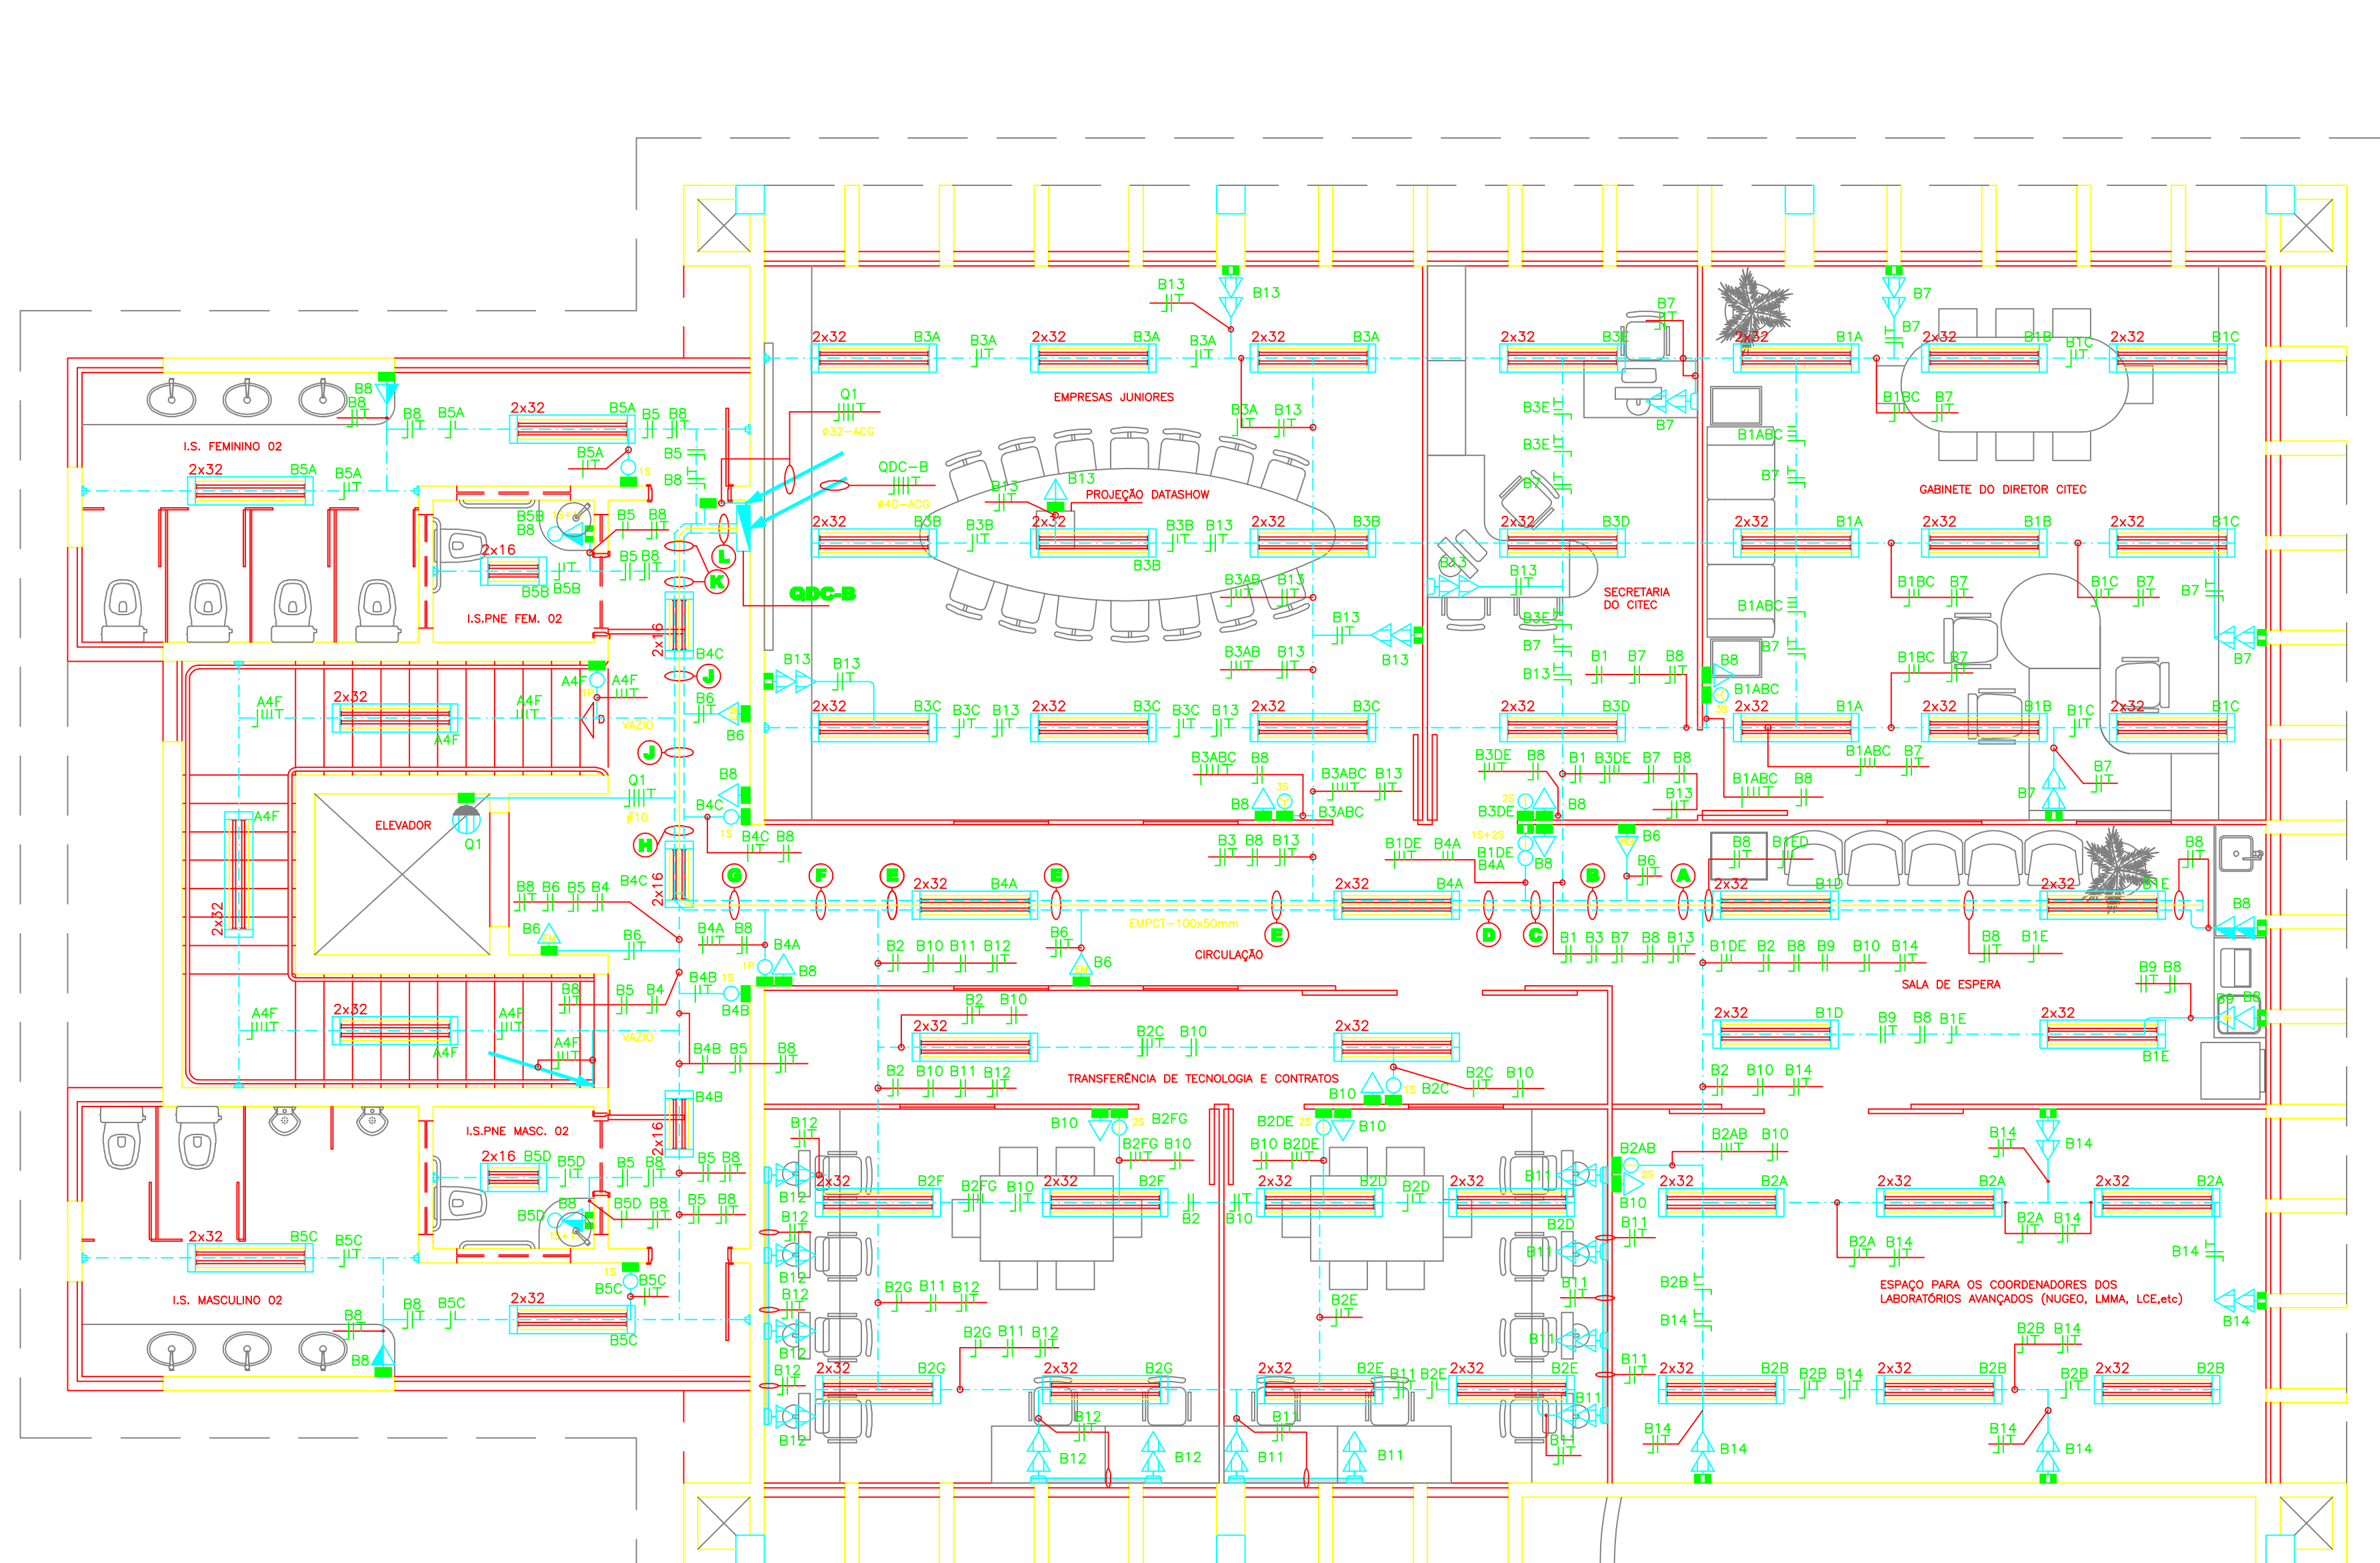

DETALHE 4

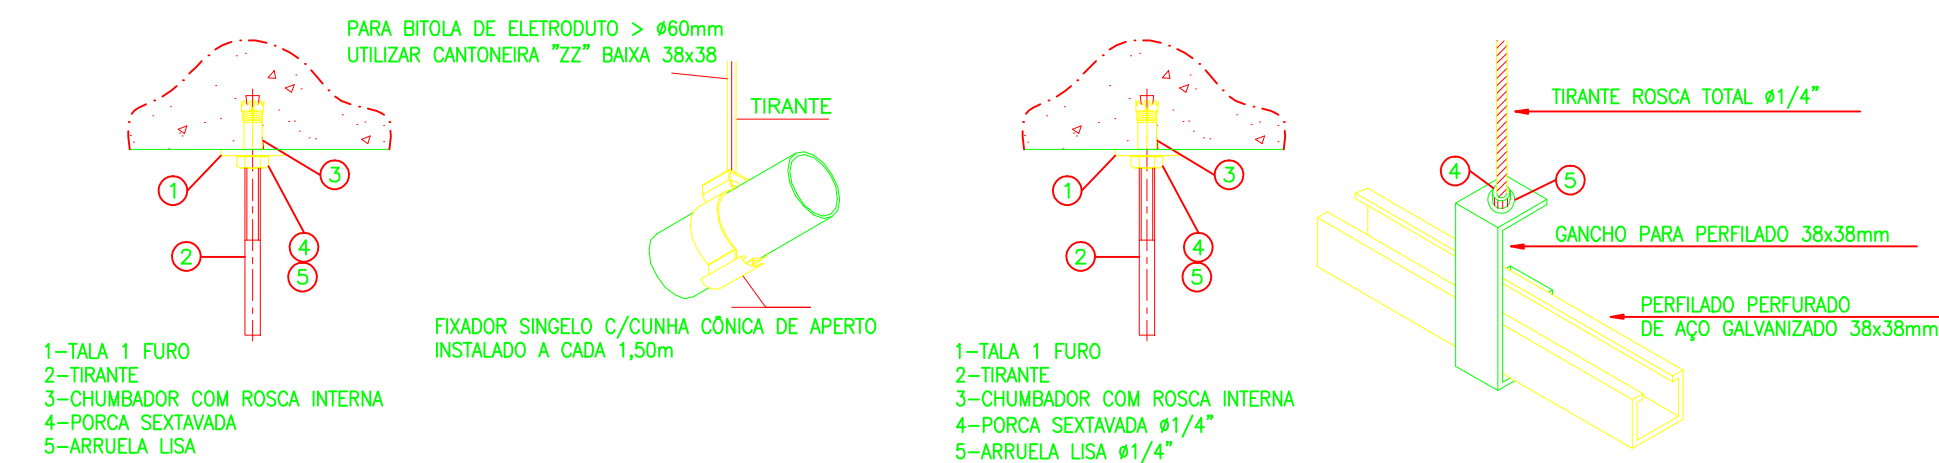


DETALHE 9

DETALHE 10
ELEMENTOS PARA FIXAÇÃO
DOS PERFILADOS PENDENTES
SEM ESCALA


DETALHE 11

FIAÇÃO NOS TRECHOS DE CONDUTOS

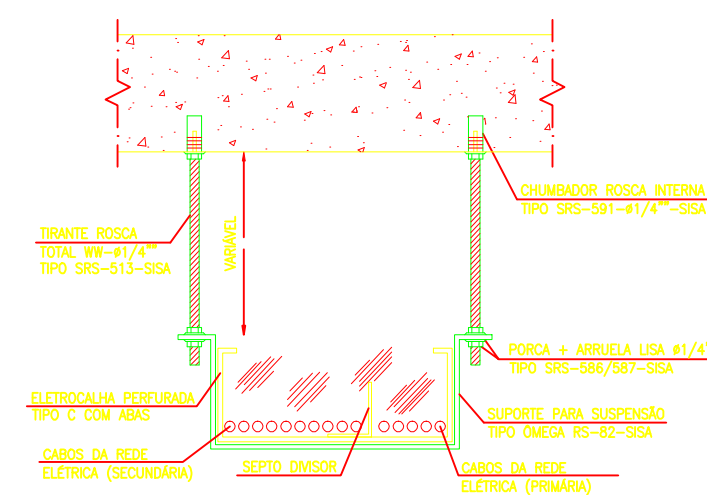

DETALHE 12

FIXAÇÃO DA ELETROCALHA NO TETO
SEM ESCALA

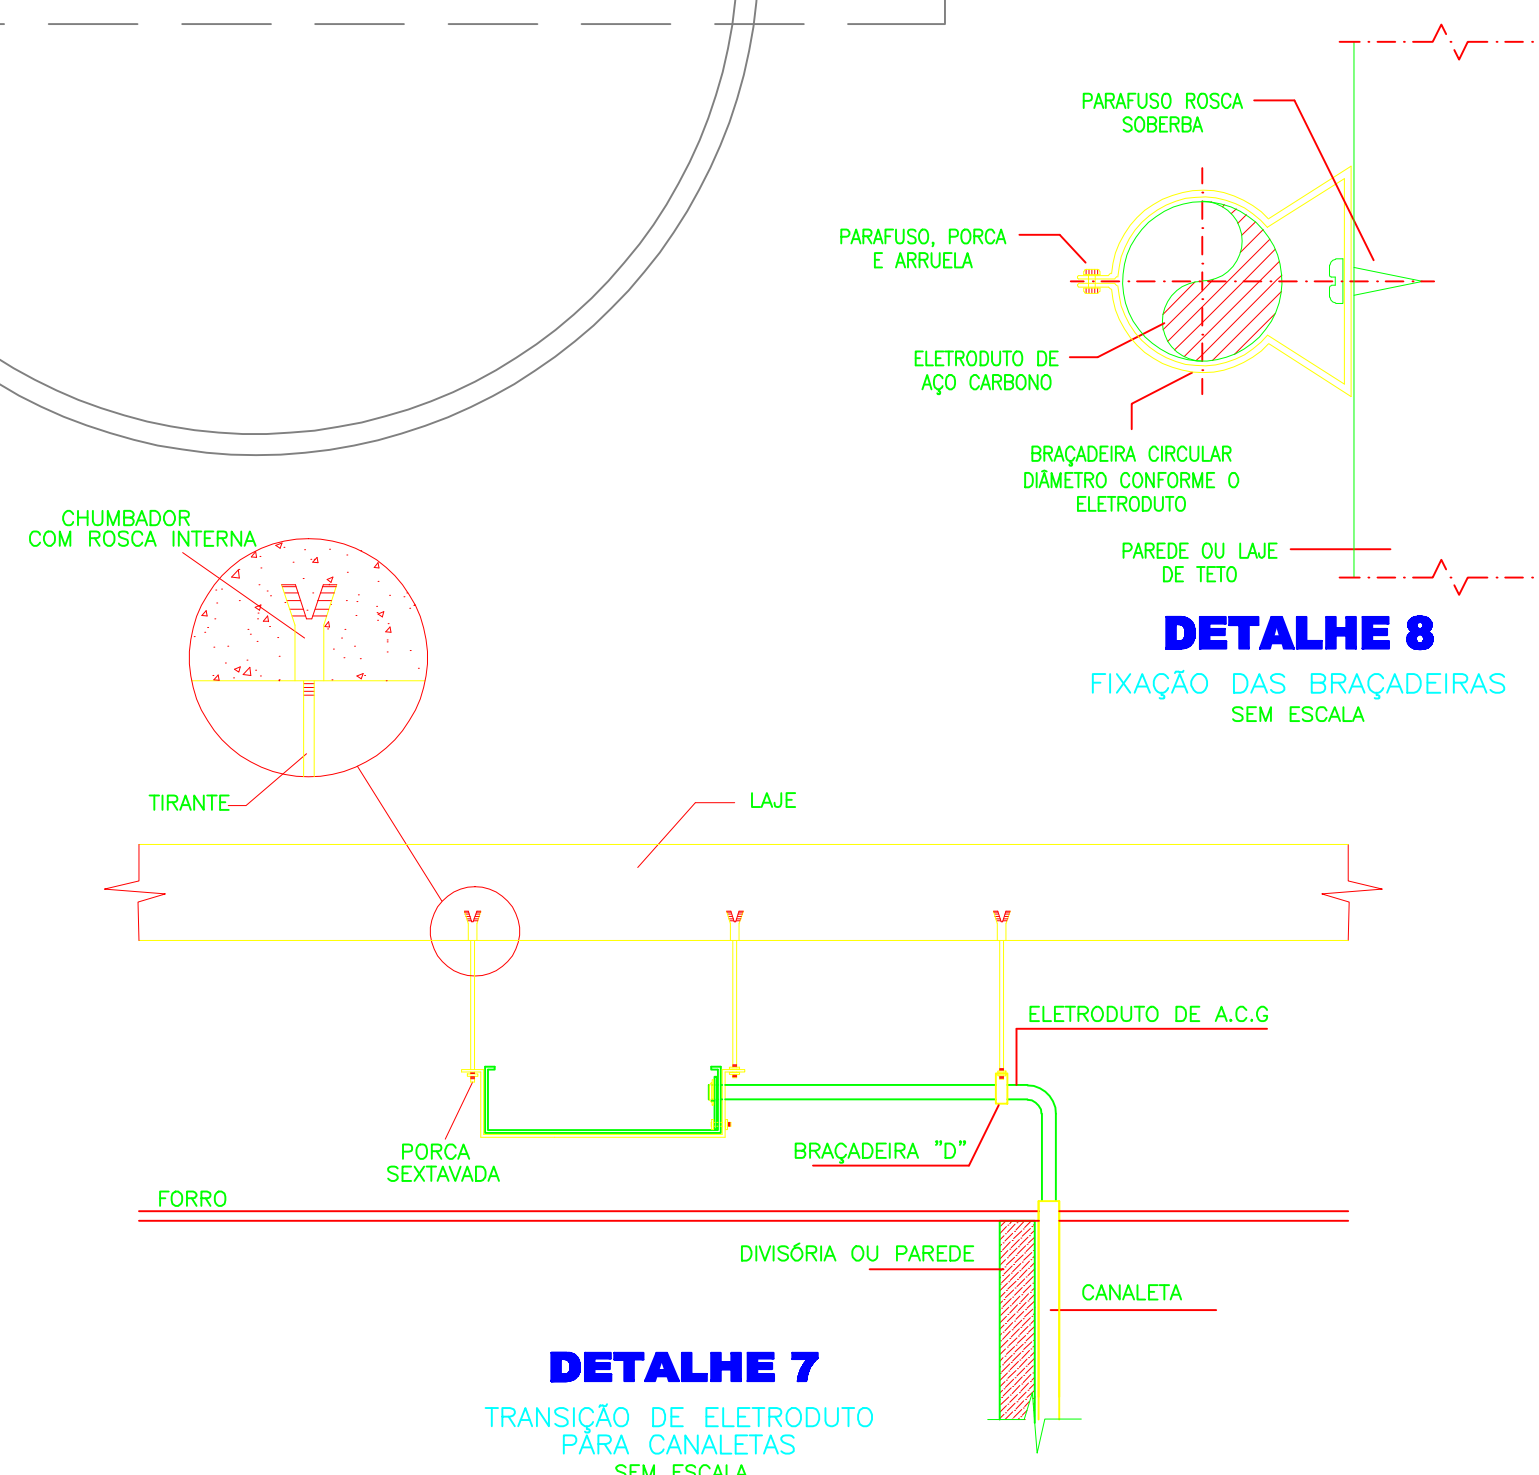

DETALHE 7
TRANSIÇÃO DE ELETRODUTO
PARA CANALETAS
SEM ESCALA

Nº:	DATA	RESPONSÁVEL	DESCRIÇÃO DA REVISÃO:		
DISCIPLINA:					
PROJETO ELÉTRICO EXECUTIVO					
AUTOR:			RESPONSÁVEL TÉCNICO:		
			ENGº FERNANDO CÉSAR RIBEIRO DE FARIA CRM-MG 48.116/D		
Engenharia Arquitetura Gerenciamento			CODIFICAÇÃO:		
RUA NUNES VIEIRA, Nº114-SANTO ANTONIO-BH/MG Telefone:(31)3344-7355/3297-4853 - magna@magna.eng.br			TÉC. LUCIANO P. DAMASCENO CRM-MG 97.669/D		PRODUÇÃO: MARCOS QUEIROZ
OBRA:					
CITEC CAMPUS JK					
RODOVIA MG 367, KM 583, Nº 5000 – ALTO DA JACUBA - DIAMANTINÁ/MG					
PROPRIETÁRIO:			CPF		
UNIVERSIDADE FEDERAL DOS VALES DO JEQUITINHONHA E MUCURI			1 6.888.31 5/000 1-57		
CONTEÚDO:					
PLANTA 2º PAVIMENTO E DETALHES.					
DETALHAMENTO:					
VERSÃO:	DATA:	ESCALA:	ÁREA CONSTRUÍDA:	FOLHA:	
00	MARÇO/2013	INDICADA	644,0 m²		
ARQUIVO: 0034_UFVJM_ELEO101_CITEC_ROD					