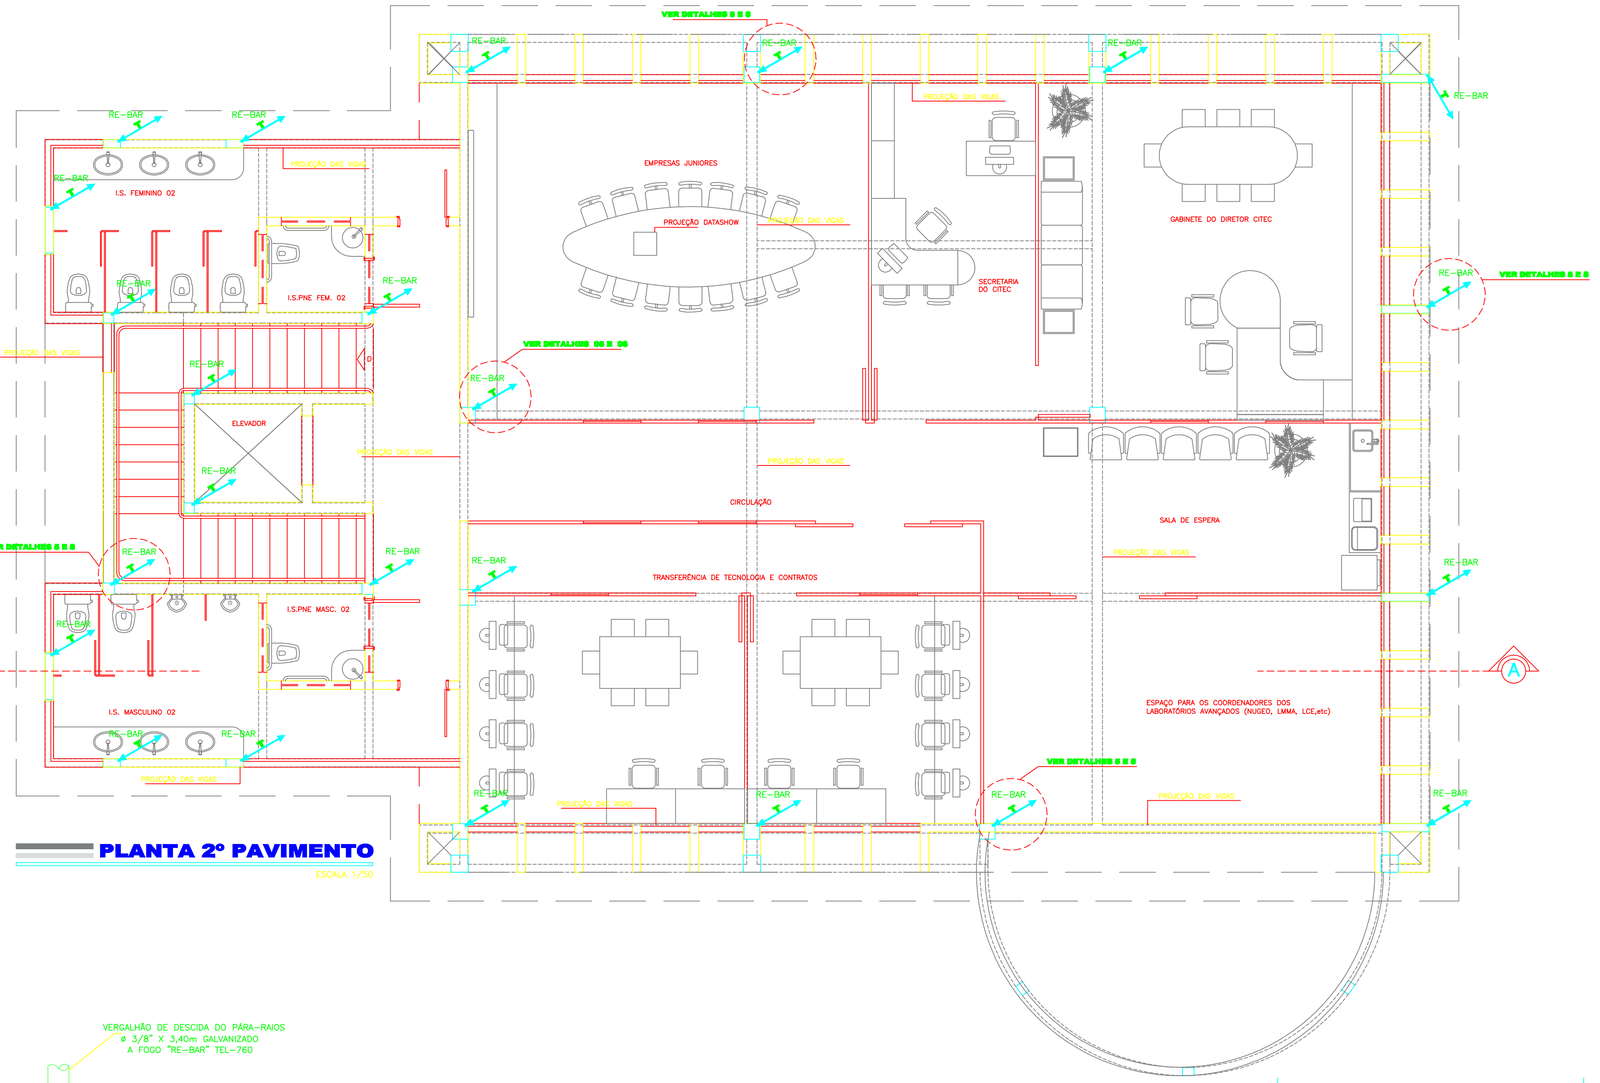

PLANTA 2º PAVIMENTO

ESCALA 1/50

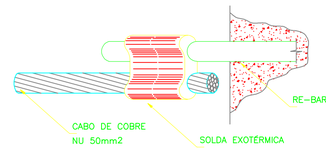

DETALHE 7

EMENDA DAS RE-BARS E CABOS DE COBRE

SEM ESCALA

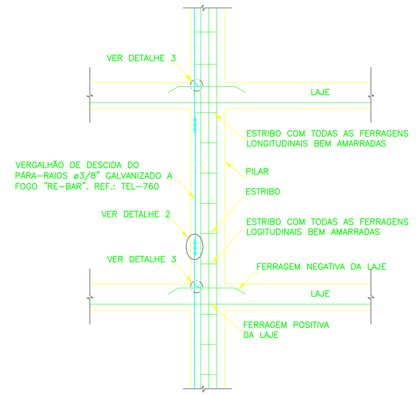

DETALHE 8

INTERLIGAÇÃO DAS "RE-BAR" PARA FUNDAÇÕES

SEM ESCALA

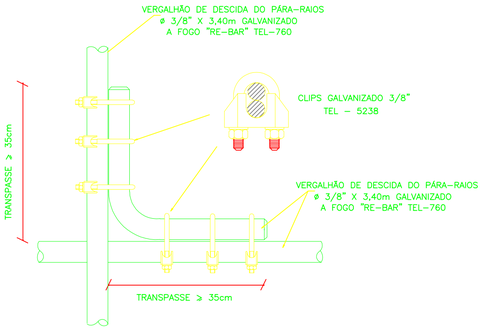

DETALHE 4

AMARRAÇÃO DA RE-BAR VERTICAL COM A RE-BAR HORIZONTAL NO BALDRAME

SEM ESCALA

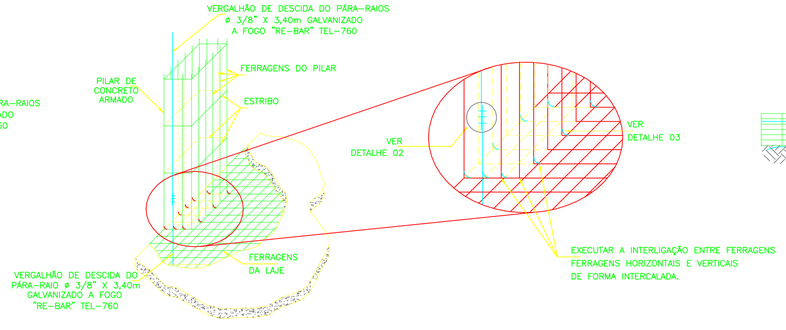

DETALHE 5

ENCONTRO DAS FERRAGENS DAS LAJES COM AS FERRAGENS DOS PILARES

SEM ESCALA

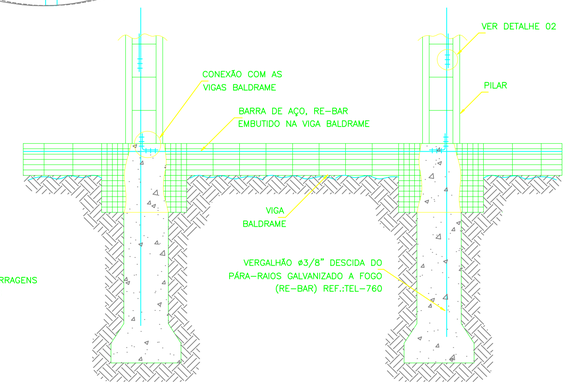

DETALHE 6

INTERLIGAÇÃO DAS "RE-BAR" PARA FUNDAÇÕES

SEM ESCALA

Nº:	DATA	RESPONSÁVEL	DESCRIÇÃO DA REVISÃO:

DISCIPLINA: PROJETO DE SPDA EXECUTIVO

AUTOR:

Magna Engenharia | Arquitetura | Gerenciamento

RUA NUNES VIEIRA, Nº114-SANTO ANTÔNIO-BH/MG
Tel/Fax:(31)3344.7755/3297.4853 – magna@magna.eng.br

RESPONSÁVEL TÉCNICO: ENGº FERNANDO CÉSAR RIBEIRO DE FARIA CREA-MG 42.116D

COORDENAÇÃO: TÉC. LUCIANO P. DAMASCENO CREA-MG 97.668/TD

PRODUÇÃO: THIAGO SERRA

OBRA:

CITEC
CAMPUS JK
RODOVIA MG 367, KM 583, Nº 5000 - ALTO DA JACUBA - DIAMANTINA/MG

PROPRIETÁRIO: UNIVERSIDADE FEDERAL DOS VALES DO JEQUITINHONHA E MUCURI — CNPJ 16.888.315/0001-57

UFVJM

CONTEÚDO: PLANTA DO 2º PAVIMENTO E DETALHES.

DETALHAMENTO:

VERSÃO:	DATA:	ESCALA:	ÁREA CONSTRUÍDA:	FOLHA:
00	MARÇO/2013	INDICADA	644,0 m²	02/04

ARQUIVO: 0034_UFVJM_SPDO101_CITEC_R00

P:\Backup 16-05-13\UFVJM UCITAÇÕES\Entregues\CITEC\Todo material para CD\Projetos\SPDA\0034_UFVJM_Spd0101_CITEC_R00.dwg